

நகர் ஊரமைப்பு துறை- சிவகங்கை மாவட்டம்

சிவகங்கை மாவட்டம்/வட்டம், சிவகங்கை கூட்டு உள்ளூர் திட்டக்குழும பகுதி, காலையார்கோவில் ஊராட்சி ஒன்றியம், சூரக்குளம் புதுக்கோட்டை ஊராட்சி, சூரக்குளம் கிராமநில அளவை எண்:239/1-இல் அமைப்பு குடியிருப்பு மனைப்பிரிவு தொழில் நுட்ப ஒப்புதல் வரைபடம்.

இணைய தள விண்ணப்ப எண்: SWP-WOTS1D3A/2022
அளவு திட்டம்: 1:400



மனைப்பிரிவு இடத்தின் எல்லை
நிலையிலுள்ள சாலை
மனைப்பிரிவு உத்தேச சாலை

பரப்பளவு விபரம்

மனைப்பிரிவின் மொத்தப்பரப்பளவு	= 16500.00சமீ (4.08ஏக்கர்)
மனைப்பிரிவு உத்தேச சாலையின் பரப்பளவு	= 5072.86 சமீ
(மனைப்பிரிவு மூலமுடக்கு உட்பட)	
மனைபிடங்களின் மொத்தப்பரப்பளவு	= 11427.14 சமீ

ஒதுக்கப்பட்ட மனைகள்

சாதாரண வகை மனைகள்	- 78 எண்ணம்
(மனை எண்கள்-1-12,23-50,56,57,64-98)	
குறைந்த வருவாய் பிரிவின் வகை மனைகள்	- 20 எண்ணம்- 1200.70 (10.51%)
(மனை எண்கள்-13-22,51-55,58-63)	
மொத்தம் மனைகள்	- 98 எண்ணம்

பொது ஒதுக்கீடுகள்

தானமாக ஒப்படைப்பு செய்யப்பட்டுள்ளது.

உள்ளாட்சி உபயோக மனை	- 64.12சமீ (0.56%)
மின்வாரிய உபயோக மனை	- 67.73சமீ (0.59%)
பூங்கா-1 + பூங்கா-2	512.54 சமீ + 716.97 சமீ -1229.51சமீ (10.76%)

கட்டிட வரம்பு

சாலையின் அகலம் 12.00மீ வரை - 1.50மீ விடப்பட வேண்டும்


மூலை மடக்கு

சாலையின் அகலம் 12.00மீ வரை 1.50மீx1.50மீ விடப்பட வேண்டும்

- நிபந்தனைகள்**
- அரசாணை எண். 71 ஊ.வ.சி(2) துறை நான் 16.08.03-ன் படி சாலைகள் ஒதுக்கீட்டினை உள்ளாட்சிக்கு மனுதாரரால் தானமாக ஒப்படைப்பு செய்யப்பட்டுள்ளது மேலும் மேற்படி அரசாணையில் தெரிவிக்கப்பட்டுள்ளவாறு நில உரிமைக்கு ஊராட்சியே பொறுப்பு என்பதுடன் ஊராட்சியினால் வழங்கப்பட்ட நில உரிமை சான்றின் அடிப்படையிலேயே இம்மனைப்பிரிவுக்கு தொழில்நுட்ப ஒப்புதல் வழங்கப்படுகிறது.
 - இம்மனைப்பிரிவிற்கு உள்ளாட்சி இறுதி ஒப்புதல் அளிக்கும்முன் இடத்தினை எந்தத்துறையாலும் நில ஆர்ஜித நடவடிக்கை மேற்கொள்ளப்படவில்லை என்றும் எந்த துறைக்காகவும் நில ஆர்ஜிதப்பட்டியல் மாவட்ட வருவாய் அலுவலருக்கு அனுப்பப்படவில்லை என்றும் உள்ளாட்சி உறுதி செய்து கொள்ள வேண்டும்
 - நில உரிமை குறித்து வழங்கப்பட்ட சான்றுகள் மற்றும் பரிசீலனைக்கு சமர்ப்பிக்கப்பட்ட ஆவணங்கள் சரியானவையல்ல என்று அறியப்பட்டாலோ அல்லது மனைப்பிரிவிற்கு தொழில்நுட்ப ஒப்புதல் வழங்கியதால் பாதிப்பு ஏற்படக்கூடிய சூழ்நிலை ஏற்படும் இம்மனைப்பிரிவிற்கு வழங்கப்பட்ட தொழில்நுட்ப ஒப்புதல் எவ்விதமுன்னறிவிடும் இன்றி நகர் ஊரமைப்பு இயக்குநர் அவர்களால் இரத்து செய்யப்படும்.
 - விற்பனைக்குண்டான மனைகளை விற்பனை செய்யும் போது இவ்வாணையின் நகலோடு நகர் ஊரமைப்புத்துறையில் ஒப்புதல் அளிக்கப்பட்ட வரைபட நகல் மனை வாங்குபவர்களுக்கு கட்டாயம் வழங்கப்பட வேண்டும்
 - ஒப்புதல் அளிக்கப்பட்ட மனைப்பிரிவு வரைபடத்தை எந்த வித மாற்றம் விடுதலின்றி மனைப்பிரிவு நுழைவாயில் 6' X 4' அளவிலான நிரந்தர தகவல் பலகை மூலம் பொதுமக்கள் பார்வைக்கு நிரந்தரமாக பிரசுரிக்கப்பட வேண்டும்
 - The Tamilnadu Government in G.O.Ms.No.112, Housing and Urban Development Department dated: 22.06.2017have approved the Tamilnadu Real Estate (Regulation & Development) Act 2016. The promoter has to advertise, market book, sell or offer for sale, or invite persons to purchase in any manner any plot, apartment or building, as the case may be, in any Real Estate Project or part of it only after registering the Real Estate Project with the Real Estate Authority
 - அரசாணை எண். 18 ந.நி(ம)கு.வ துறை நான் 04.02.2019-ன் விதிகள் அனைத்தும் பொருந்தும்

L.P(SWP)/DTCP/SIVAGANGAI LPA - NO: 01 / 2023

உறுப்பினர் செயலர்
சிவகங்கைகூட்டு உள்ளூர் திட்டக்குழுமம்
சிவகங்கை மாவட்டம்.

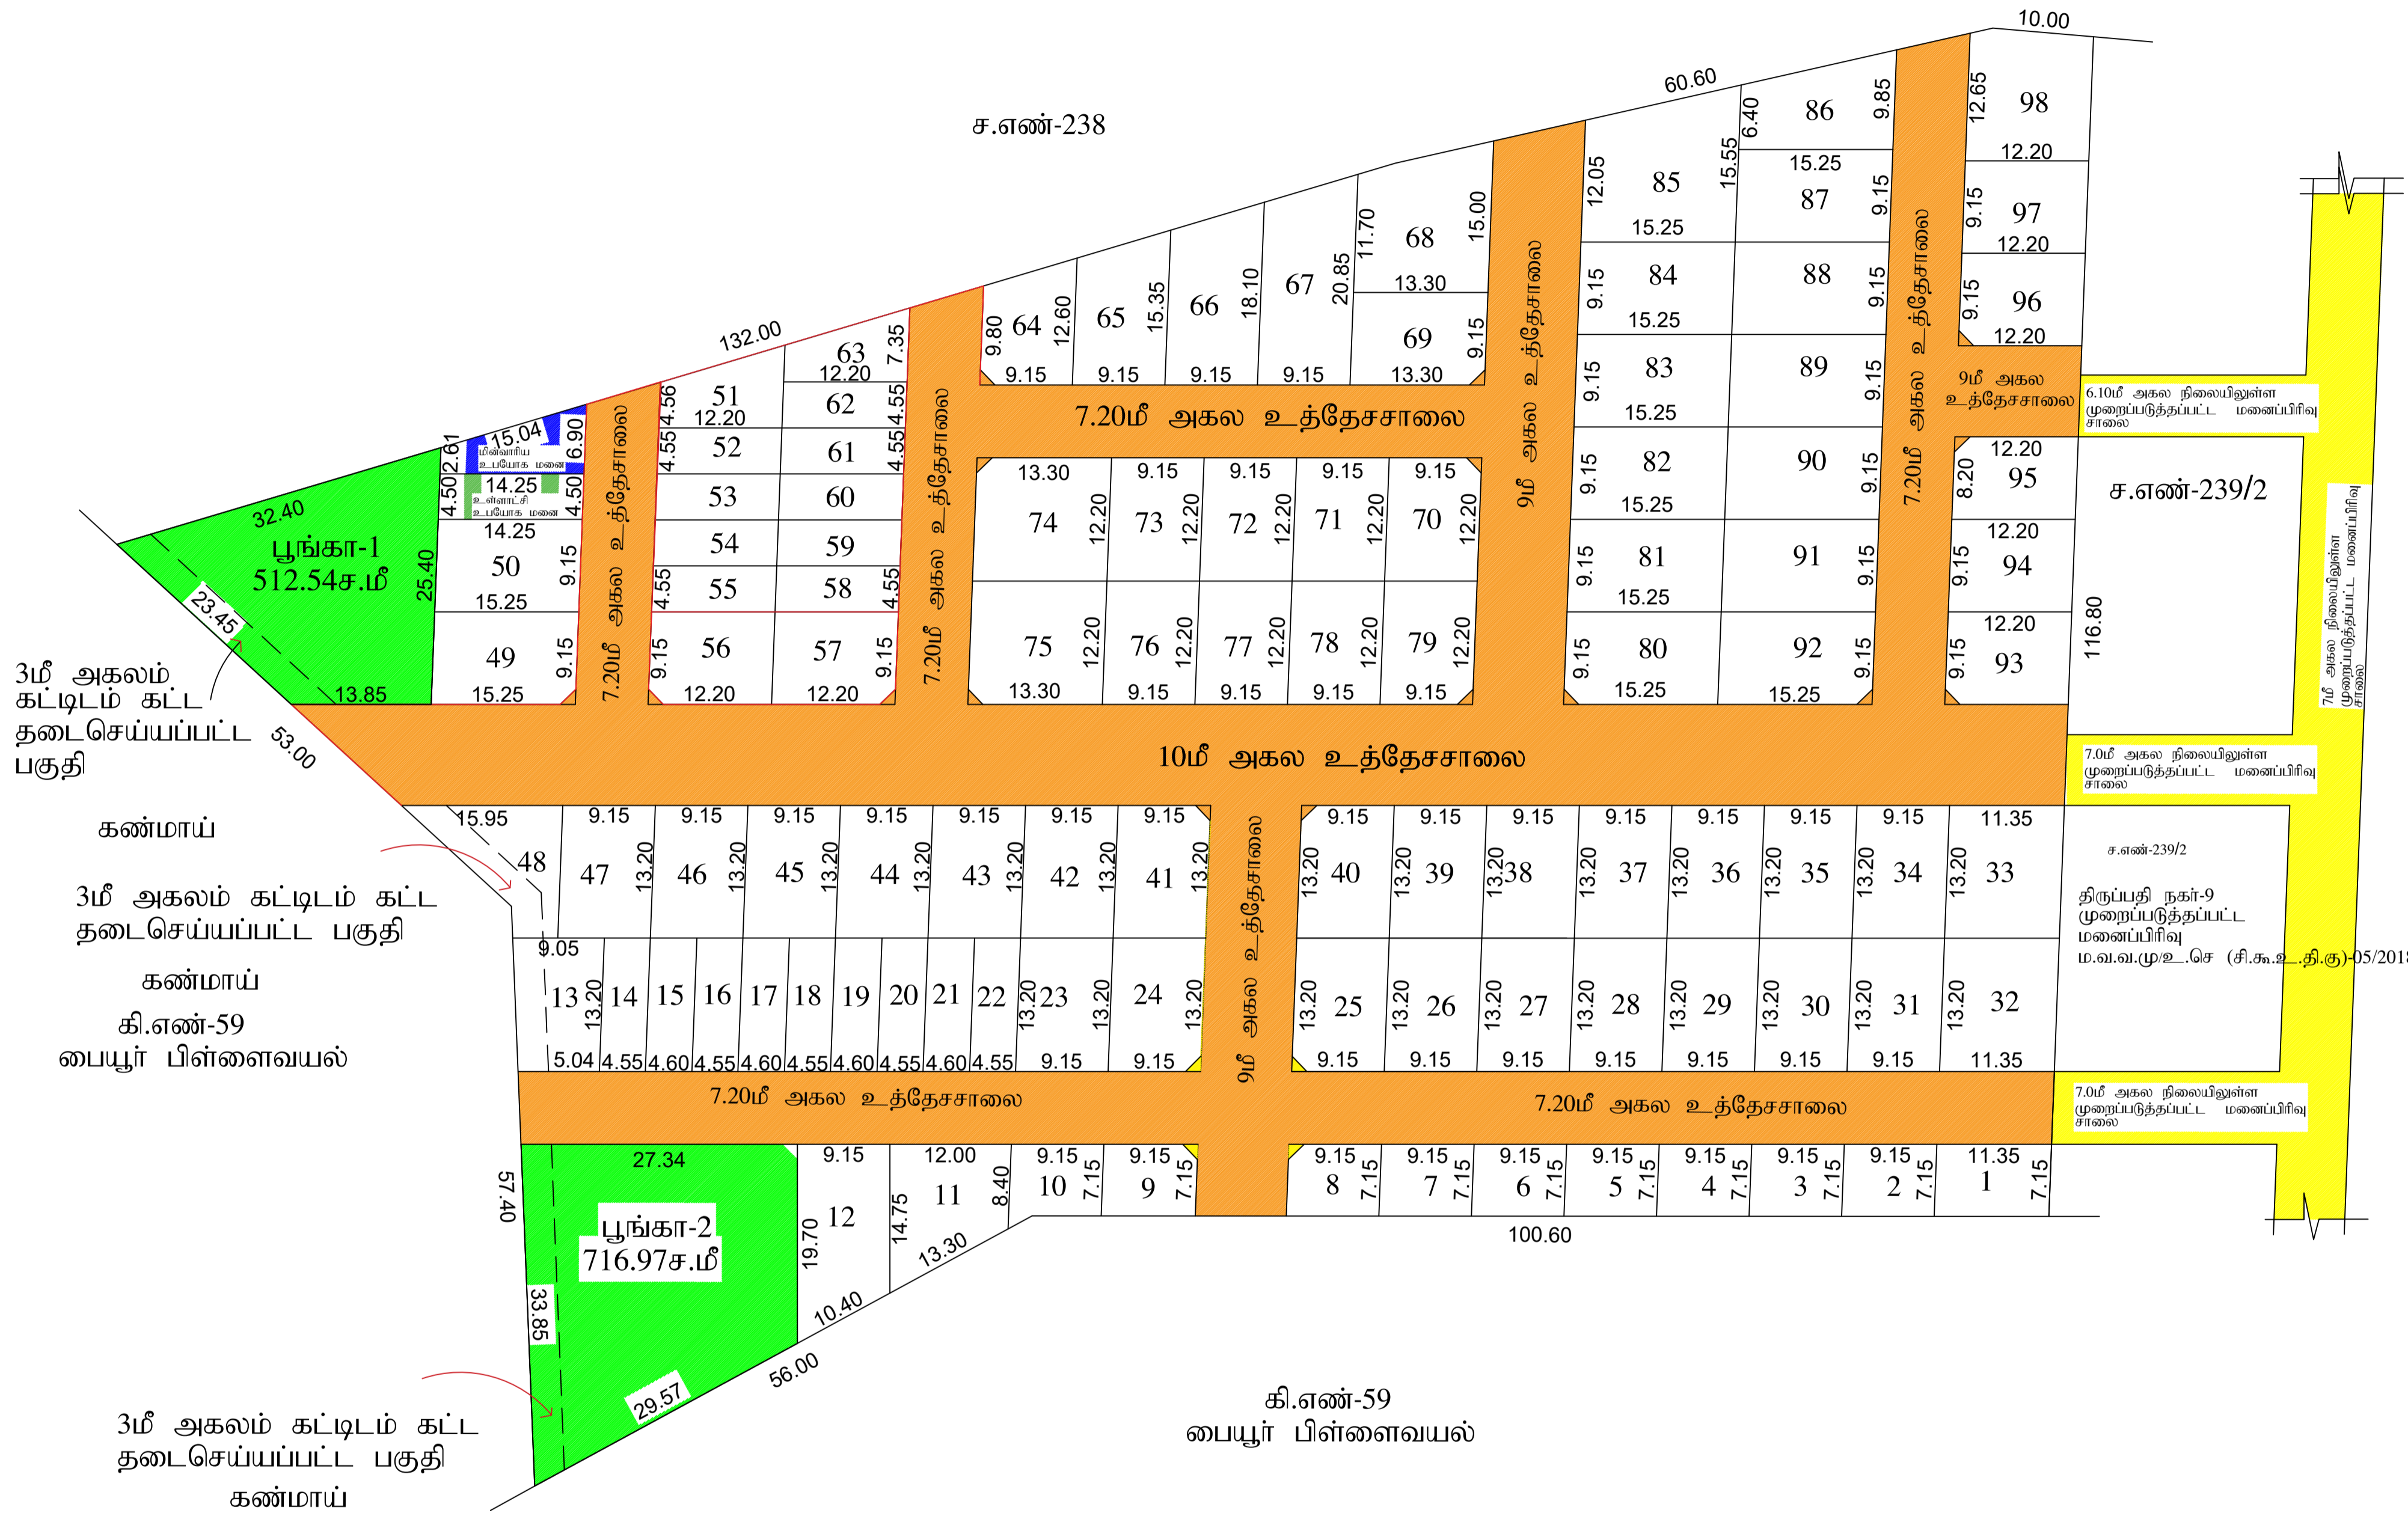

3மீ அகலம் கட்டிடம் கட்ட தடைசெய்யப்பட்ட பகுதி

கண்மாய் 3மீ அகலம் கட்டிடம் கட்ட தடைசெய்யப்பட்ட பகுதி

கண்மாய் கி.எண்-59 பையூர் பிள்ளைவயல்

3மீ அகலம் கட்டிடம் கட்ட தடைசெய்யப்பட்ட பகுதி கண்மாய்