

# மனைப்பிரிவு வரைபடம் மாவட்ட நகர் ஊரமைப்பு அலுவலகம் தென்காசி மாவட்டம்

வீரகேளம்புதூர் வட்டம்,  
சுரண்டை நகராட்சி,  
சுரண்டை-1 கிராமம்,

புல எண்: 412B/3A2,414/2A -ல் அமையும் குடியிருப்பு மனைப்பிரிவின்  
தொழில்நுட்ப ஒப்புதல் வரைபடம்

அளவு: 1 : 400

இணையதள விண்ணப்பம் எண் : 7MPHJ4B1

குறிப்பு:

மனைப்பிரிவு இடத்தின் மொத்த பரப்பளவு = 5663.00ச.மீ (1.40 ஏக்கர்)  
உத்தேச மனைப்பிரிவு சாலையின் பரப்பளவு = 2186.54ச.மீ  
= 3476.46ச.மீ



கோரிய மனைகள் - 29

ஒதுக்கிய மனைகள் - 29

மனைப்பிரிவு இடத்தின் எல்லை

நிலையிலுள்ள சாலை

மனைப்பிரிவு சாலை

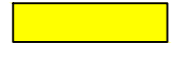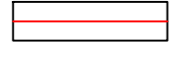

ஒதுக்கீடுகள் :-

பொது ஒதுக்கீடுகள் :-

- TNCDBR-2019 விதி 47 (6) -ன் படி OSR- பரப்பு 10%- க்கு ஈடாக அரசு வழிகாட்டி மதிப்பு தொகை ரூ.11,22,909 -னை உரிய அரசு கணக்கில் நான். 16/10/2024 -ல் செலுத்தப்பட்டுள்ளது.
- சுரண்டை நகராட்சிக்கு தான பத்திர ஆவண எண்.4160/2024, நாள்.14.10.2024 -ன் மூலம் ஒப்படைப்பு செய்யப்பட்டவை
  - மொத்த உத்தேச மனைப்பிரிவு சாலைகள் மற்றும் மூலை முடக்கு பரப்பு - 2186.54ச.மீ
  - A உள்ளடக்கி ஒப்படைப்பு செய்யப்பட்ட பொது உபயோக (PUBLIC PURPOSE) ஒதுக்கீடு - 18.21ச.மீ (0.52%)
  - B உள்ளடக்கி ஒப்படைப்பு செய்யப்பட்ட பொது உபயோக (TANGEDCO) ஒதுக்கீடு - 18.83 ச.மீ (0.54%)

கட்டிட வரம்பு - 7.20மீ மற்றும் 9.0 மீ அகல சாலைக்கு 1.50மீ

கட்டிட வரம்பு - 10.0மீ அகல சாலைக்கு 3.0மீ

மூலை முடக்கு - 7.20மீ, 9.0மீ மற்றும் 10.0மீ அகல சாலைக்கு 1.50மீ X 1.50மீ


நிபந்தனைகள்:

- அரசாணை நிலை எண் : 71 ஊரக வளர்ச்சி மற்றும் உள்ளாட்சி துறை நாள்:16.08.2003-ன் படி நில உரிமம் குறித்து சுரண்டை நகராட்சி ஆணையாளர் உறுதி செய்துகொள்ள வேண்டும். மேலும் சாலைகள் மூலை முடக்கு மற்றும் பொது உபயோக ஒதுக்கீடு பகுதியினை உள்ளாட்சிக்கு தான பத்திர மூலம் ஒப்படைப்பு செய்யப்பட வேண்டும்.
- இம்மனைப்பிரிவுக்கு இறுதி ஒப்புதல் வழங்கும் முன் நில ஆர்ஜிதம் ஏதும் இல்லை எனவும், எந்தத் துறையாலும் நில ஆர்ஜித நடவடிக்கை எடுக்கப்படவில்லை எனவும், நில ஆர்ஜிதம் செய்து தரக்கோரி தென்காசி மாவட்ட வருவாய் அலுவலரிடமிருந்து உத்தேசங்கள் ஏதும் பெறப்படவில்லை எனவும், ஆணையாளர் சுரண்டை நகராட்சி உறுதி செய்து கொள்ள வேண்டும்.
- நில உரிமம் குறித்து சமீபிக்கப்பட்ட சான்றுகள் மற்றும் பரிசீலனைக்கு சமீபிக்கப்பட்ட ஆவணங்கள் சரியானவையல்ல என அறியப்பட்டால் அவ்வது மனைப்பிரிவுக்கு தொழில்நுட்ப ஒப்புதல் வழங்கியதால் பாதிப்பு ஏற்படக்கூடிய சூழ்நிலை ஏற்படும். இம்மனைப்பிரிவுக்கு வழங்கப்பட்ட தொழில்நுட்ப ஒப்புதல் எவ்வித முன் அறிவிப்பும் இன்றி ரத்து செய்யப்படும்.
- அரசாணை நிலை எண் : 181 விட்டு வசதி மற்றும் நகர்ப்புற வளர்ச்சி துறை நாள் 19-12-2020-ன் படி ஆணையாளர், சுரண்டை நகராட்சி தேடர் நடவடிக்கைகள் மேற்கொள்ளப்பட வேண்டும்.
- மனைமீளாடே அமைந்துள்ள மின்னழுத்த கம்பி பாதையை சாலையின் போக்கில் மதுதாரால் மாற்றியமைக்க பட வேண்டும்.

ம.வ/ தெமாநளஅ எண் -SWP /37/2024



உதவி இயக்குநர்  
மாவட்ட நகர் ஊரமைப்பு அலுவலகம்  
தென்காசி மாவட்டம்.

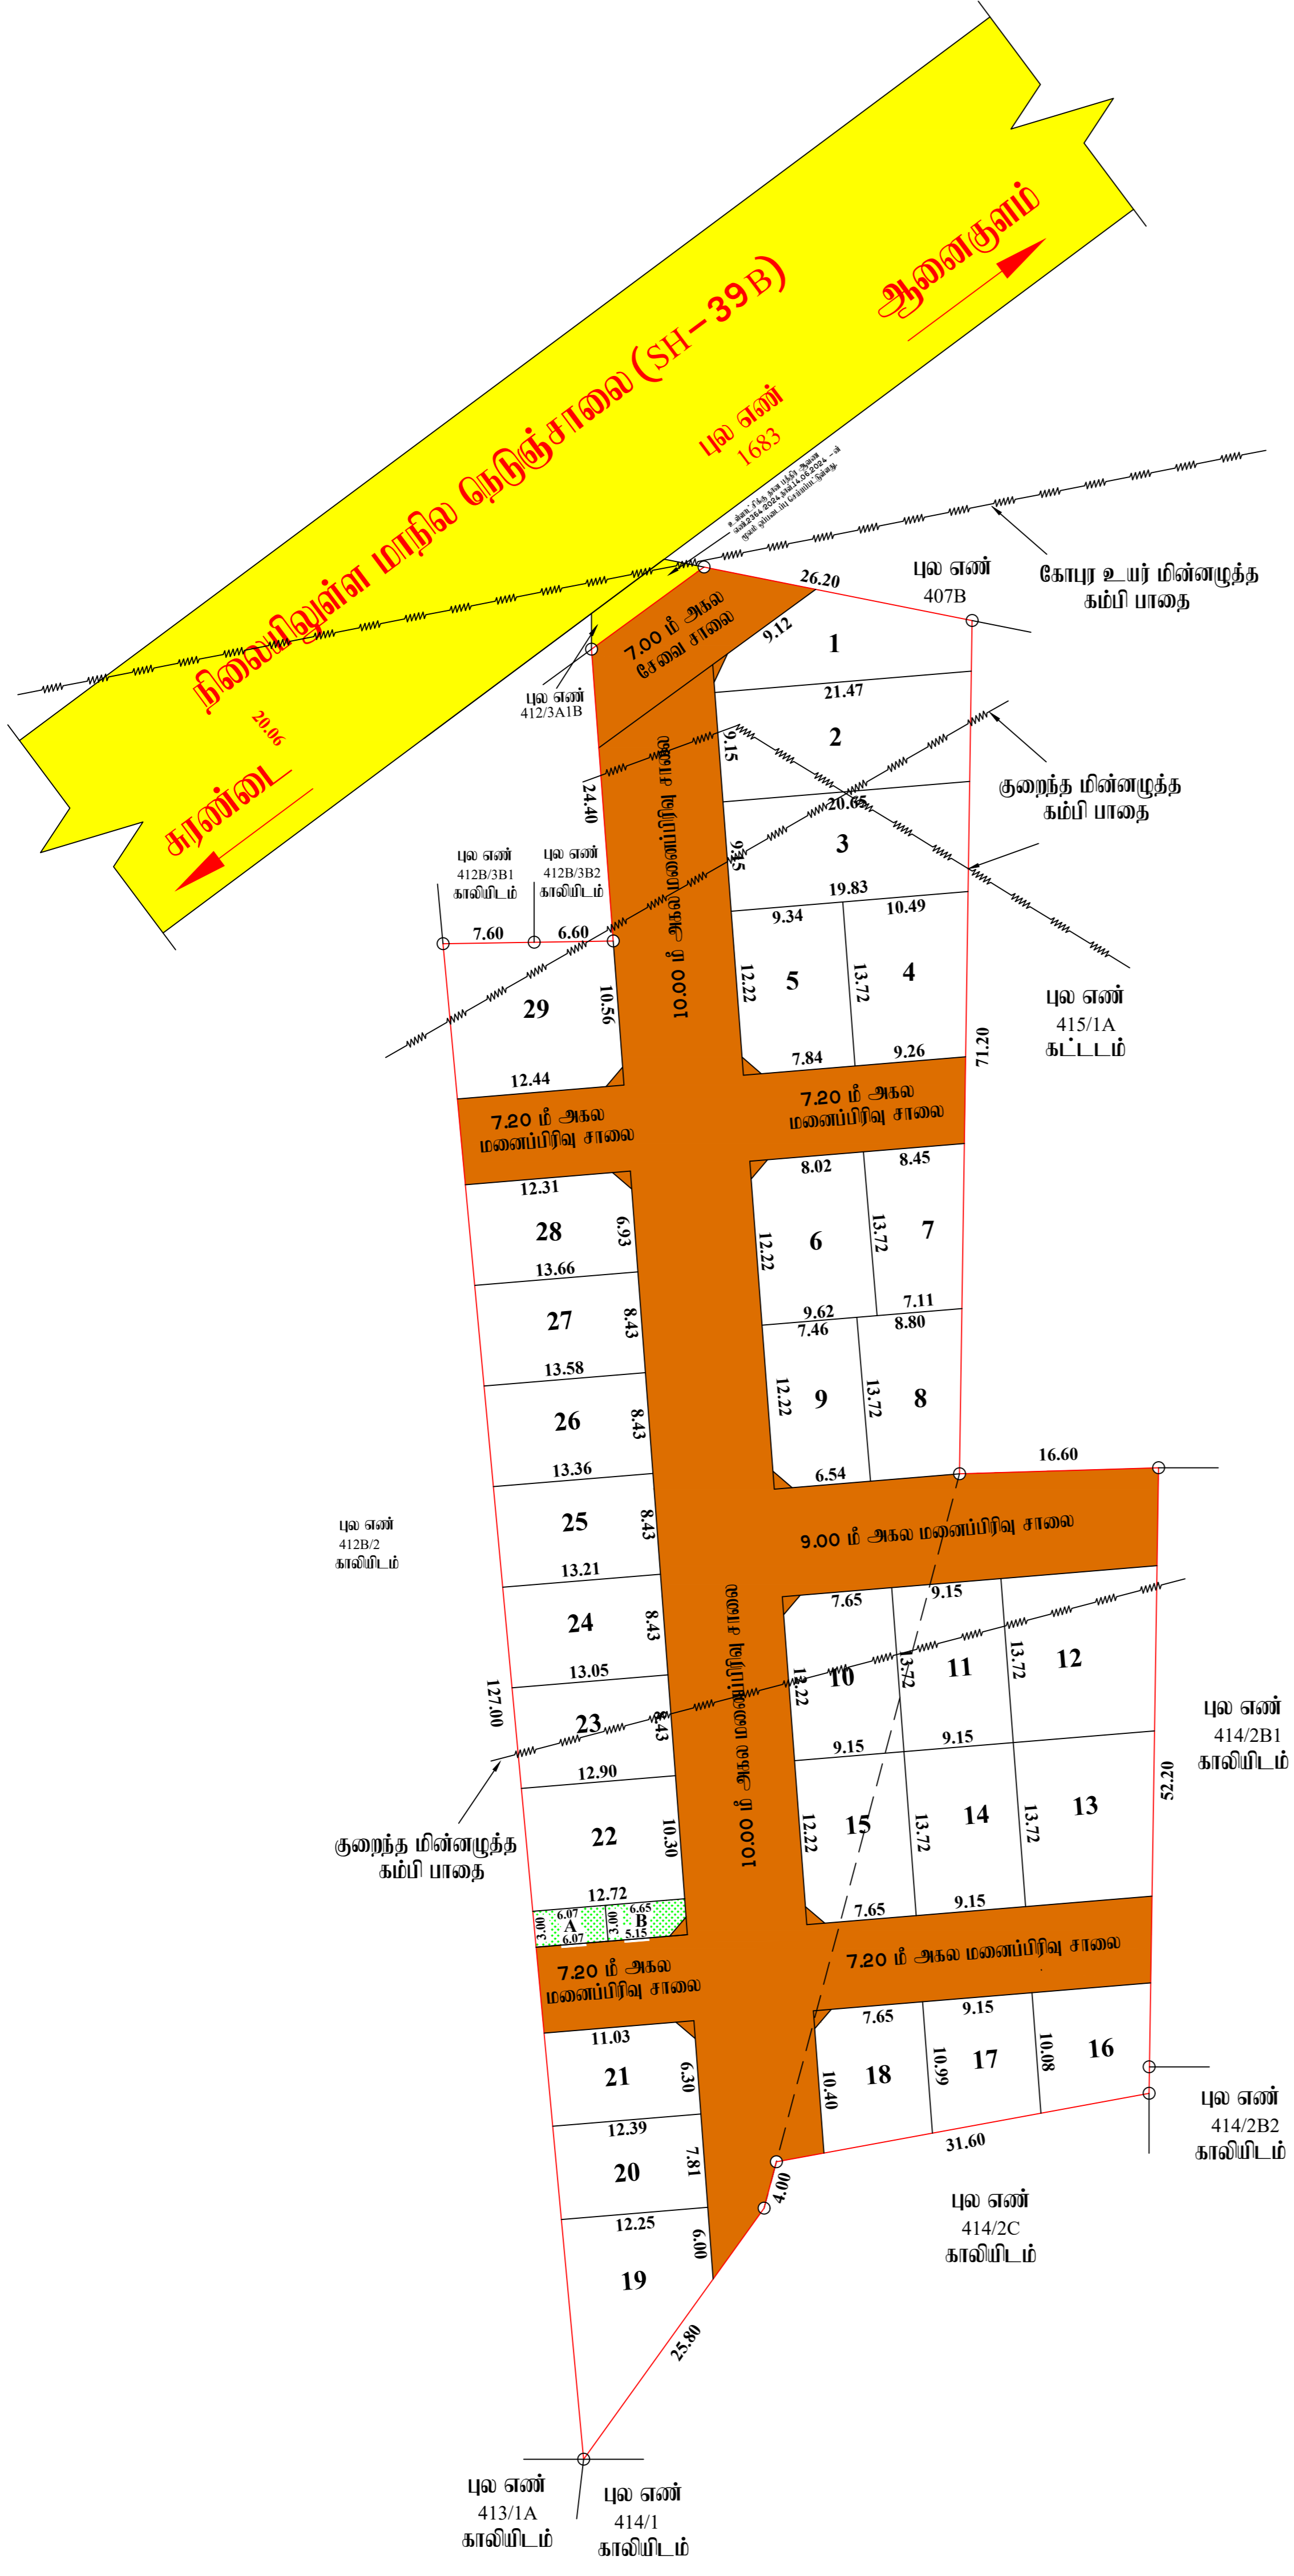

ர்

வரைவாளர் நிலை - III

மேற்பார்வையாளர்