

ச.எண். 305 / 2A


ச.எண். 306

ச.எண். 303

1மீ அகல மாற்றி
அமைக்கப்பட்ட
நிலவியல் ஓடை-1


நிலையிலுள்ள
நிலவியல் ஓடை

ச.எண். 304

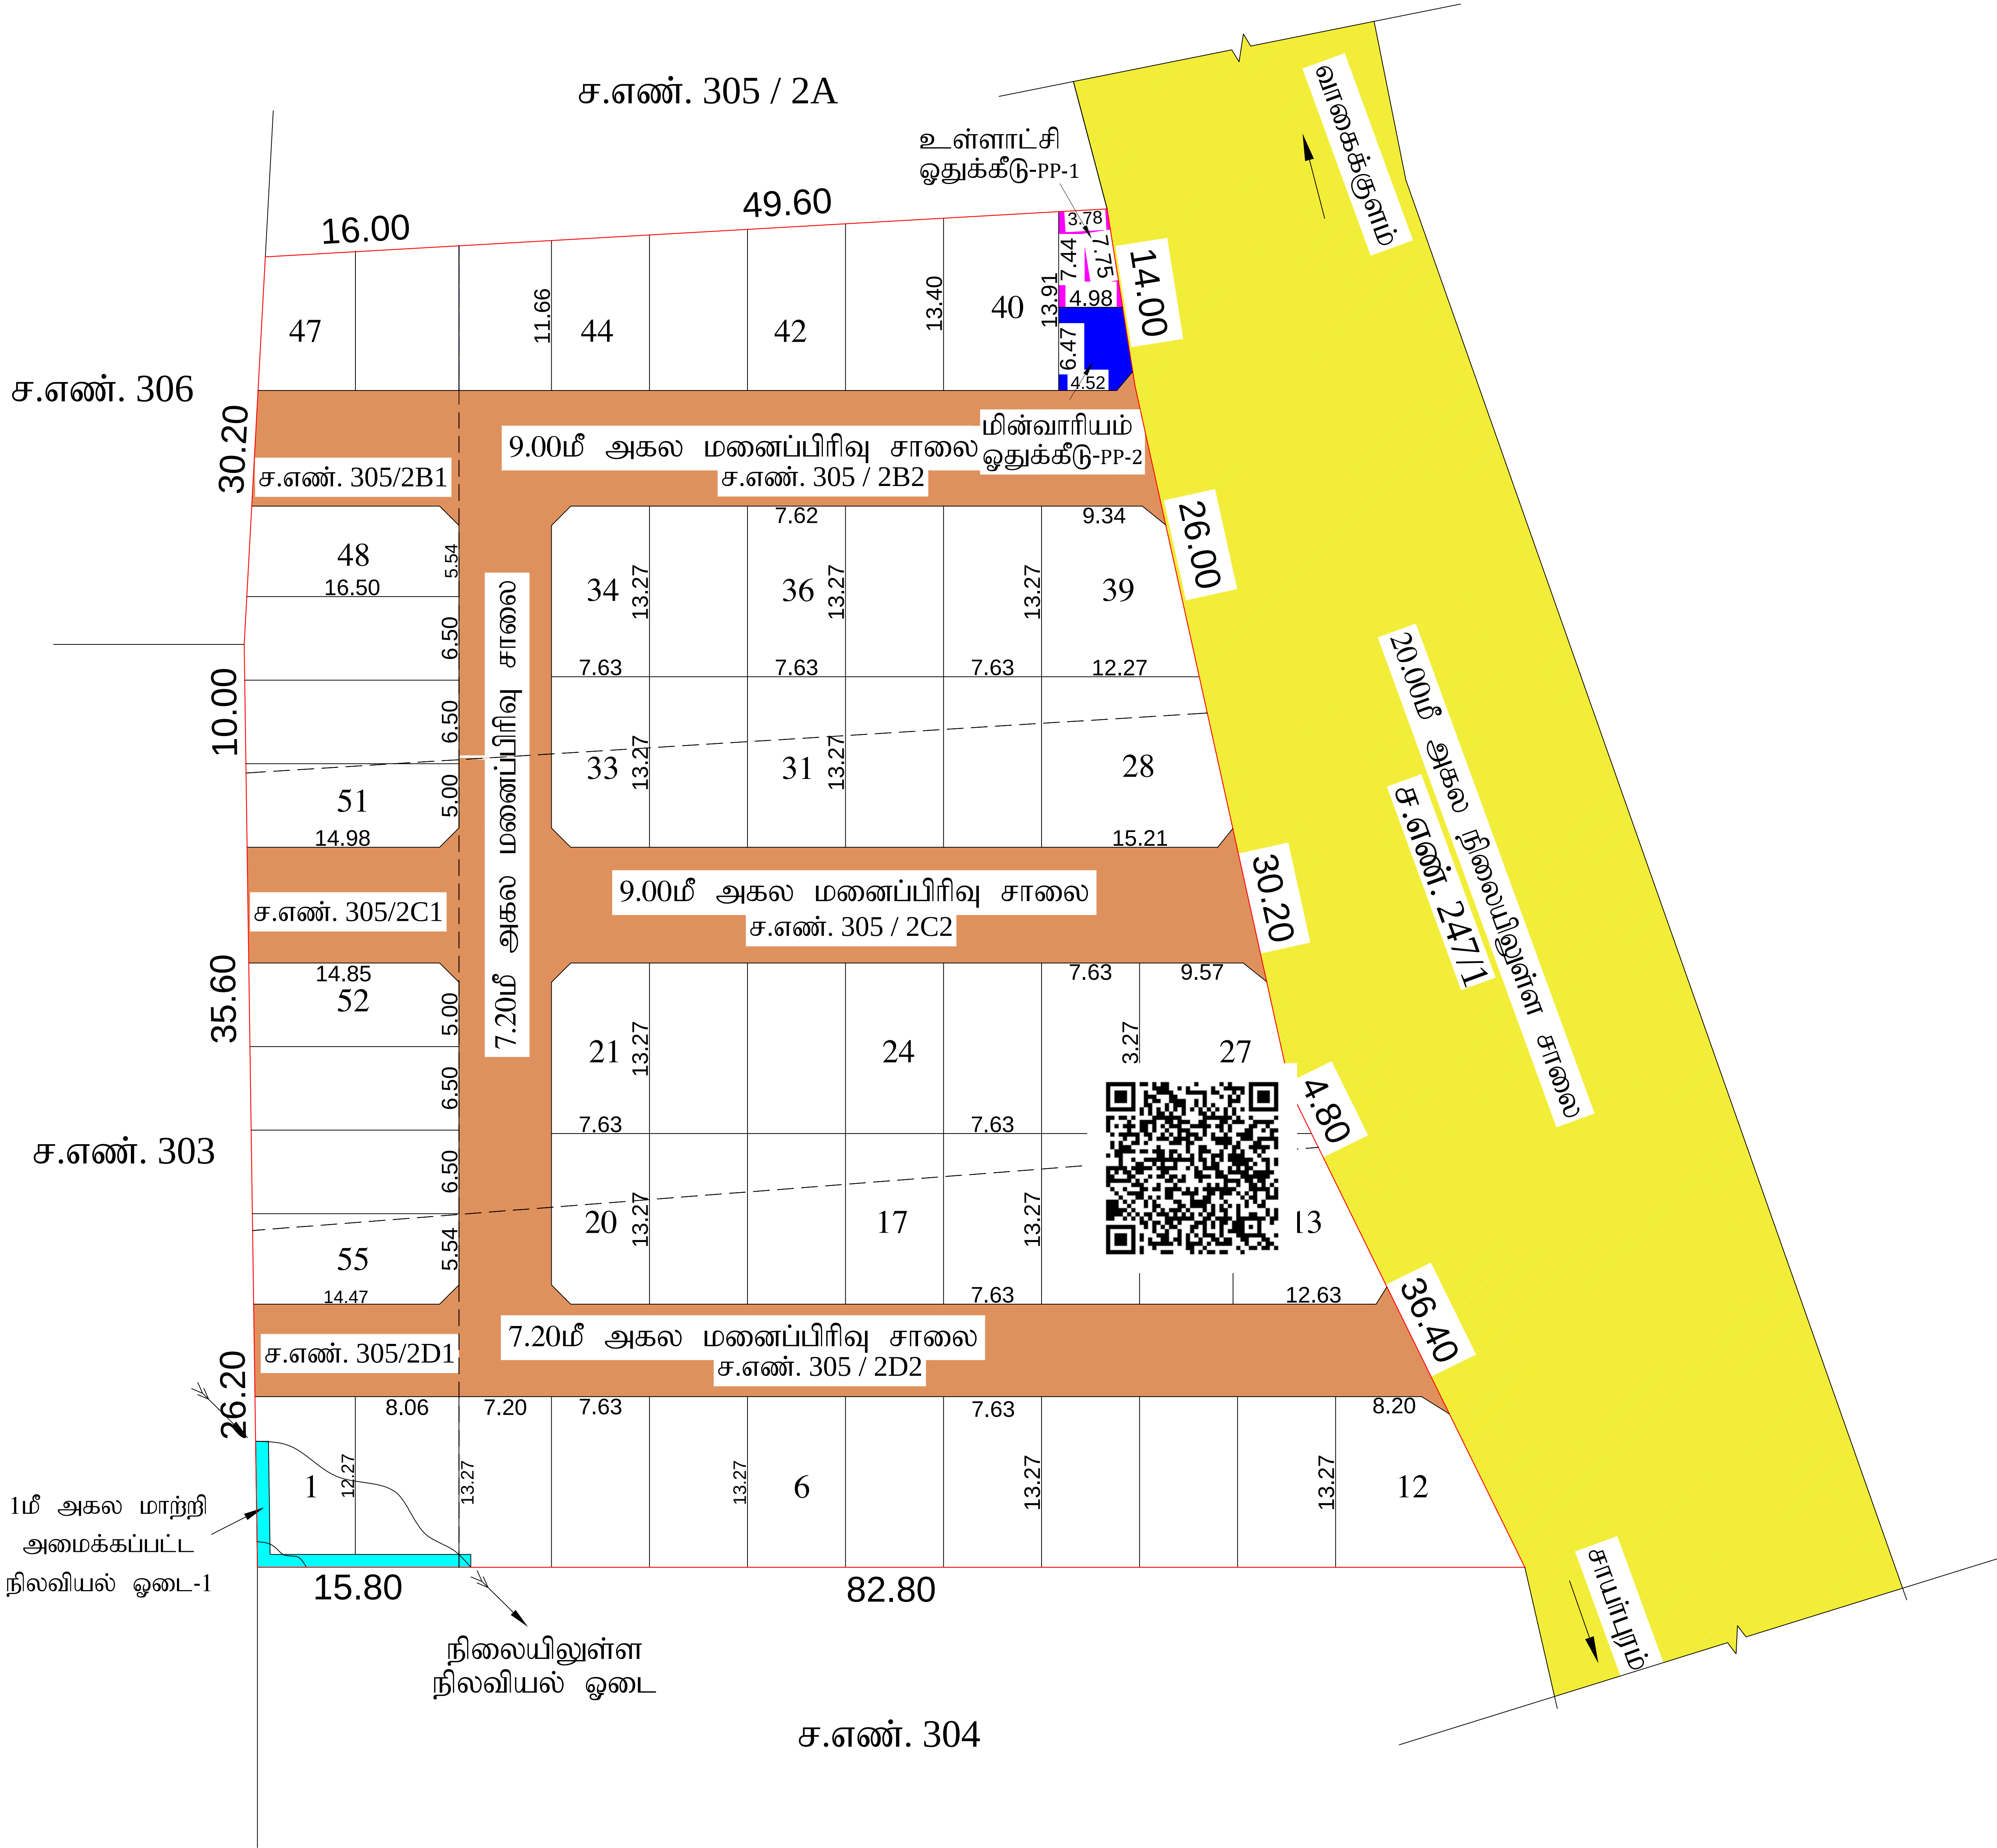

மாவட்ட நகர் ஊரமைப்பு அலுவலகம்- தூத்துக்குடி மாவட்டம்
முடிவைத்தானேந்தல் பஞ்சாயத்து
தூத்துக்குடி மாவட்டம், தூத்துக்குடி வட்டம், முடிவைத்தானேந்தல்
கிராமம், நில அளவை எண்: 305 / 2B1, 2B2, 2C1, 2C2, 2D1, 2D2, - ல்
அமையும் குடியிருப்பு மனைப்பிரிவின் தொழில் நுட்ப ஒப்புதல்
வரைபடம்.

இணையதள பதிவு எண் : MK5FK1NS/THOOTHUKUDI /2023
அளவு : 1 : 200

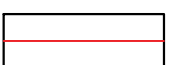குறிப்பு:
மனைப்பிரிவின் பரப்பு - 8340.00ச.மீ (2.06ஏக்கர்)
உத்தேச மனைப்பிரிவு சாலையின் பரப்பு - 2377.22 ச.மீ
மாற்றி அமைக்கப்பட்ட நிலவியல் ஓடையின் பரப்பு - 25.41 ச.மீ
சாலை மற்றும் ஓடை நீங்கலாக மனைகளின் பரப்பு - 5937.37 ச.மீ
கோரிய மனைகளின் எண்ணிக்கை - 55 எண்ணம்
ஒதுக்கிய மனைகளின் எண்ணிக்கை - 55 எண்ணம்
மனைப்பரிவு இடத்தின் எல்லை - 
நிலையிலுள்ள சாலை - 
பொது ஒதுக்கீடுகள்:-

பூங்காவின் பரப்பு (10.27%-)க்கு ஈடான வழிகாட்டி மதிப்பு தொகையின் படி உரிய
கட்டணத் தொகை மனுதாரால் செலுத்தப்பட்டுள்ளது.
மனைப்பிரிவு சாலை, உள்ளாட்சி ஒதுக்கீடுகள் மற்றும் மூலை முடக்குகள்
தானபத்திரம் எண் 1516/2024 நாள் : 20.03.2024 -இன் மூலம்
முடிவைத்தானேந்தல் ஊராட்சிக்கு ஒப்படைப்பு செய்யப்பட்டுள்ளது.
மின்வாரியம் (TANGEDCO)-க்கு தானபத்திரம் எண் 1515/2024 நாள் : 20.03.2024
-இன் மூலம் ஒப்படைப்பு செய்யப்பட்டுள்ளது.

மனைப்பிரிவு சாலை - 33.27 ச.மீ (0.56%)
உள்ளாட்சி - 33.27 ச.மீ (0.56%)
மின்வாரியம் - 34.68 ச.மீ (0.58%)

மூலை முடக்கு
மூலை முடக்கு: 7.20மீ - 12.00மீ அகல சாலை வரை 1.50மீ x 1.50மீ விடப்பட வேண்டும்.

- நிபந்தனைகள்:
- 1) அரசாணை எண்:18 மற்றும் 16 நகராட்சி நிர்வாகம் மற்றும் குடிநீர் வழங்கல் துறை 04.02.2019 மற்றும் 31.01.2020-ல் பரிசீலிக்கப்பட்டதில் அரசாணை விட்டுவசதி மற்றும் நகர்புற வளாச்சி (UD4(1))துறை-ன் அரசாணை எண்-181, நாள் 09.12.2020 படி ஒத்திசைவிற்கு மனைப்பிரிவிற்கான சாலை, பூங்கா மற்றும் உள்ளாட்சிக்கு ஒப்படைக்கப்பட வேண்டிய பொது ஒதுக்கீடு பகுதிகளை உள்ளாட்சிக்கு தானமாக ஒப்படைப்பு செய்யப்பட வேண்டும்.
 - 2) இம்மனைப்பிரிவிற்கு ஊராட்சியால் இறுதி ஒப்புதல் அளிக்கும் முன் இடத்தில் எந்தத்துறையாலும் நில ஆர்ஜித நடவடிக்கை எடுக்கப்படவில்லை என்றும் நில ஆர்ஜிதம் செய்து தரக்கோரி மாவட்ட வருவாய் அலுவலரிடமிருந்து உத்தேசங்கள் ஏதும் பெறப்படவில்லை என்றும் உள்ளாட்சி உறுதி செய்து கொள்ள வேண்டும்.
 - 3) நில உரிமம் குறித்து சமர்ப்பிக்கப்பட்ட சான்றுகள் மற்றும் பரிசீலனைக்கு சமர்ப்பிக்கப்பட்ட ஆவணங்கள் சரியானவையால் என அறியப்பட்டால் அல்லது மனைப்பிரிவிற்கு தொழில் நுட்ப ஒப்புதல் வழங்கியதால் பாதிப்பு ஏற்படக்கூடிய சூழ்நிலை ஏற்படின் மனைப்பிரிவிற்கு வழங்கப்பட்ட தொழில் நுட்ப ஒப்புதல் எவ்வித முன் அறிவிப்புமின்றி இரத்து செய்யப்படும்.
 - 4) இணையதள பதிவு எண். MK5FK1NS/THOOTHUKUDI/TCP/2023 துமாஅ-2 துமாஅ நாள் 28.03.2024 -ல், கண்டுள்ள நிபந்தனைகள் அனைத்தும் பொருந்தும்.

SWP/DTCP/THOOTHUKUDI/LAYOUT NO: 46 /2024

உதவி இயக்குநர்
மாவட்ட நகர் ஊரமைப்பு அலுவலகம்
தூத்துக்குடி-2