


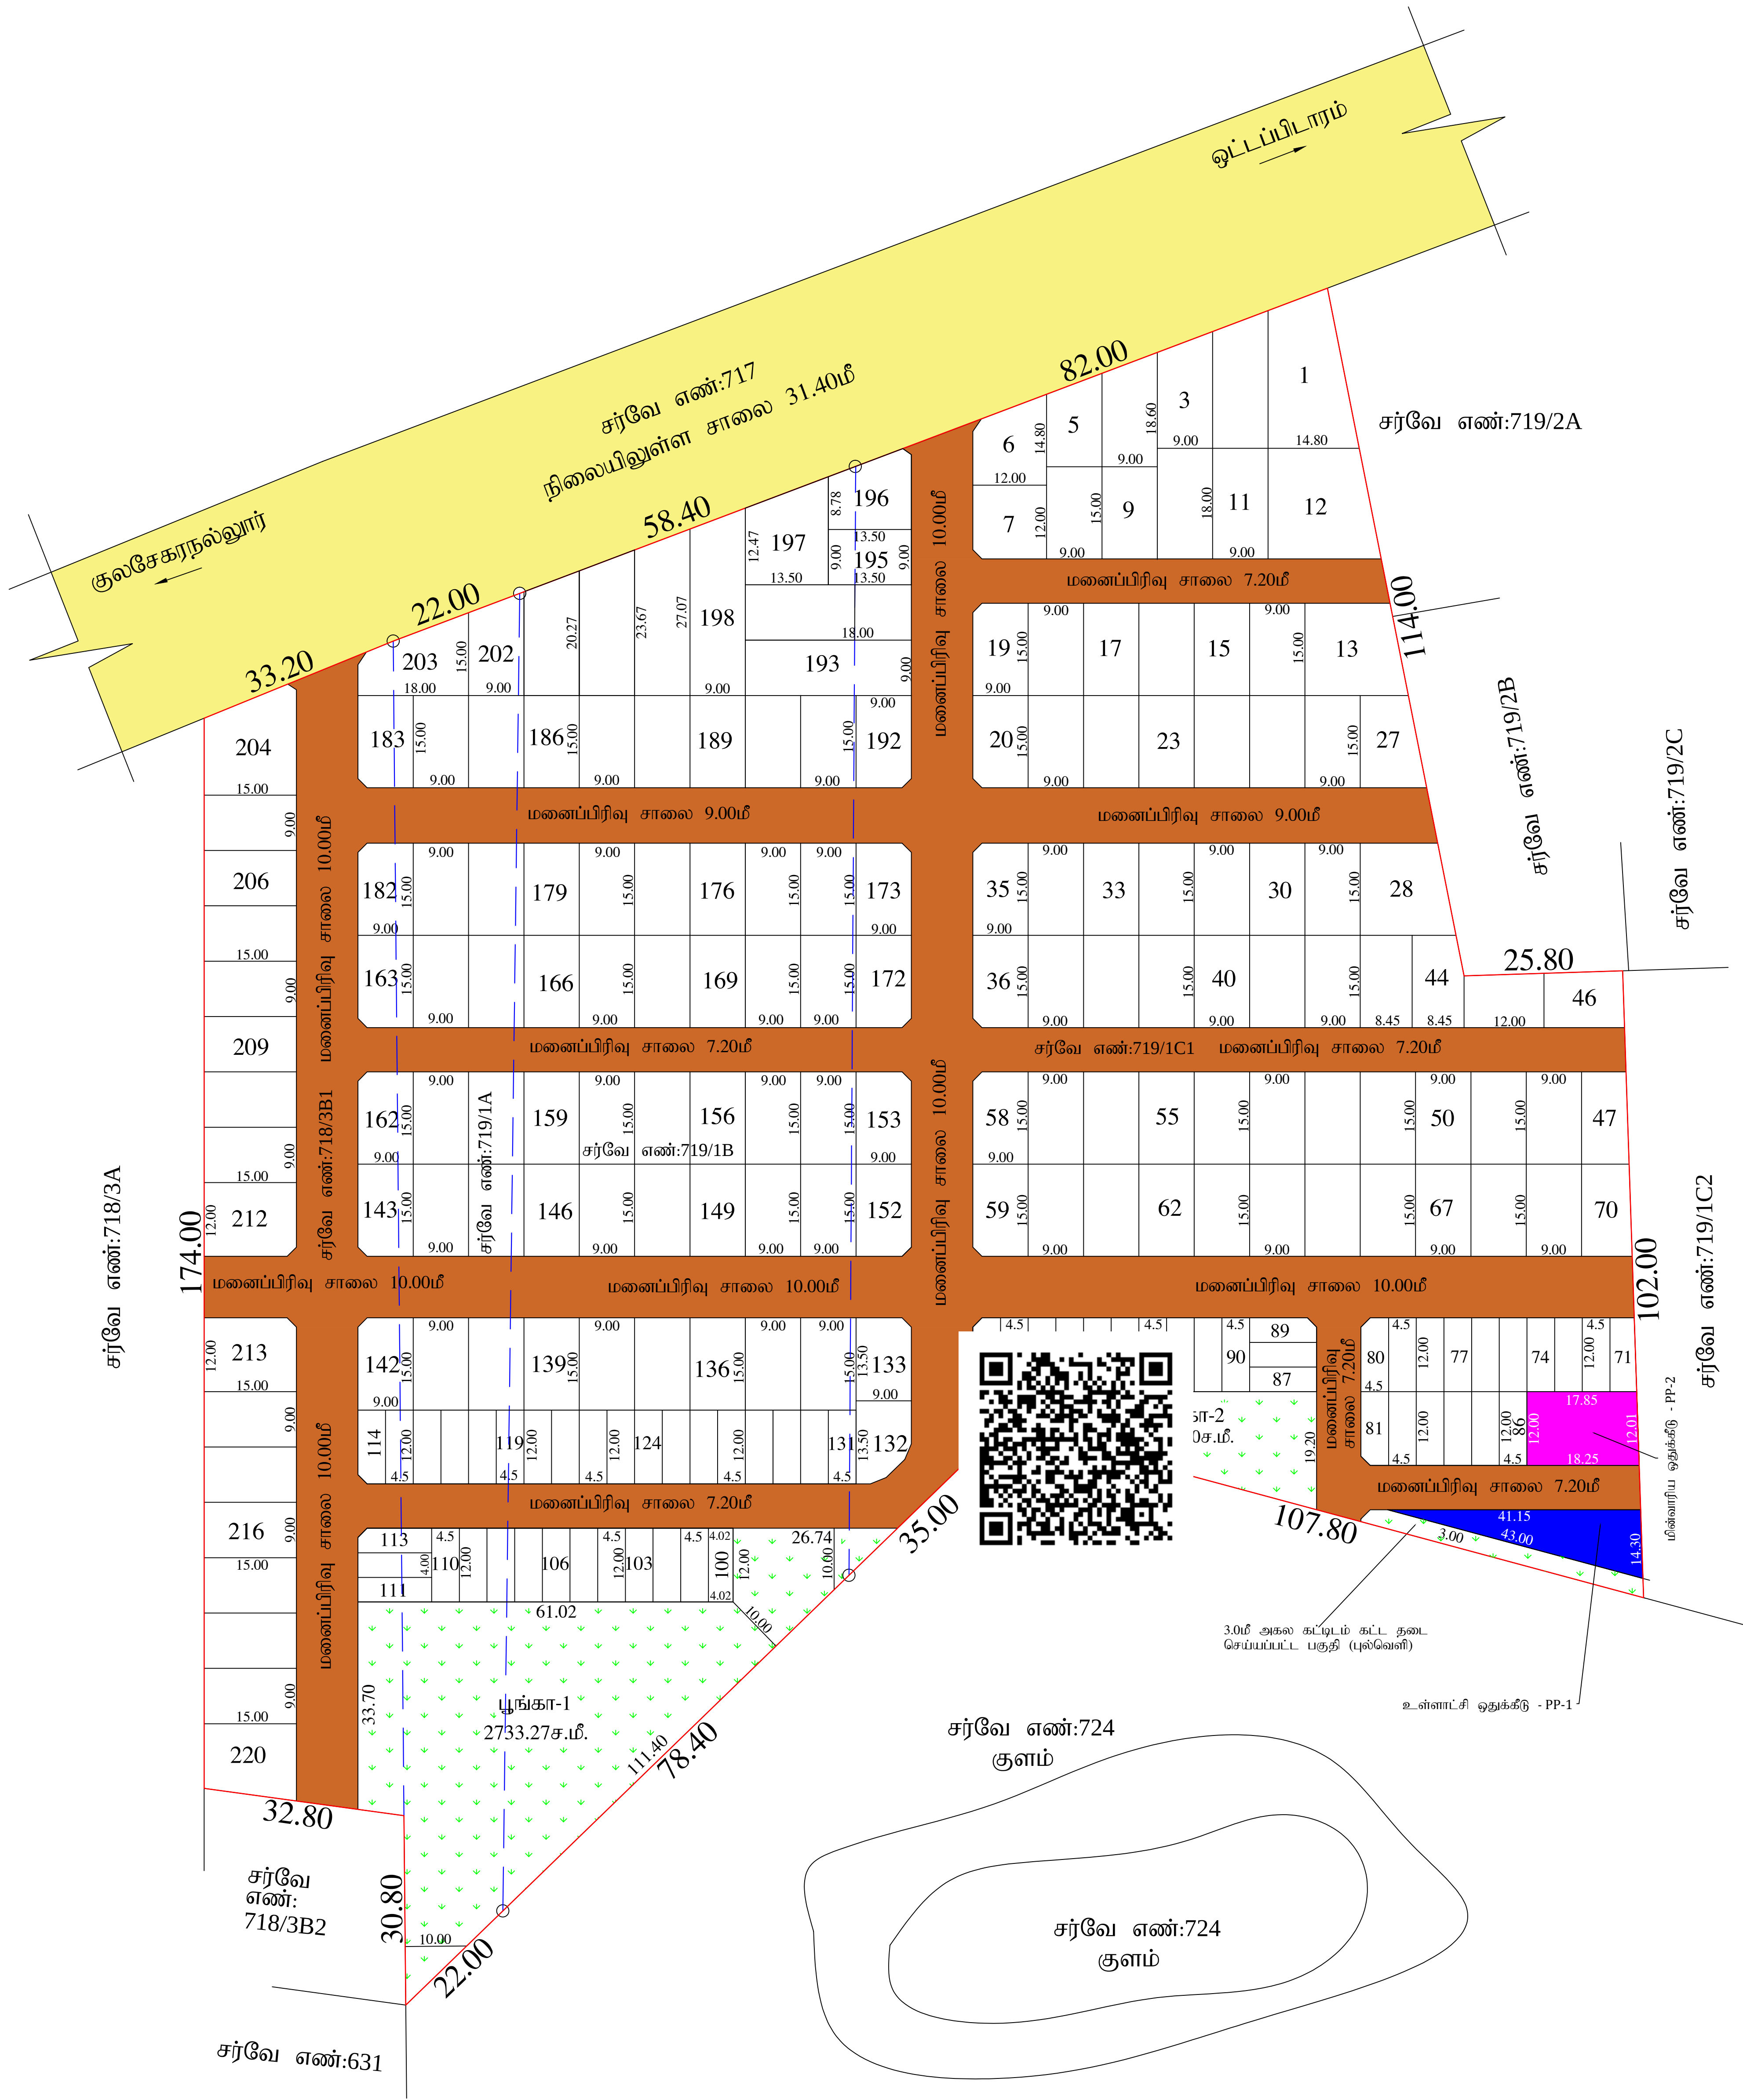

மாவட்ட நகர் ஊரமைப்பு அலுவலகம் தூத்துக்குடி மாவட்டம்

ஒட்டபிடாரம் ஊராட்சி

தூத்துக்குடி மாவட்ட நகர் ஊரமைப்பு அலுவலகம், தூத்துக்குடி மாவட்டம், ஒட்டப்பிடாரம் வட்டம், ஒட்டப்பிடாரம் ஊராட்சி ஒன்றியம், ஒட்டப்பிடாரம் ஊராட்சி ஒட்டப்பிடாரம் கிராமம், நில அளவை எண்: 718/3B1, 719/1A,1B,1C1- -ல் அமையும் குடியிருப்பு மனைப்பிரிவின் தொழில்நுட்ப ஒப்புதல் வரைபடம்.

இணையதள பதிவு எண்:C5GFRYCN/THOOTHUKUDI/2023	வ
அளவு : 1:100	↑

குறிப்பு: மனைப்பிரிவின் மொத்த பரப்பு - 40188.00ச.மீ(9.93ஏக்கர்)

உத்தேச மனைப்பிரிவு சாலைகள் மற்றும் மூலை முடக்குகளின் பரப்பு - 10313.59ச.மீ

உத்தேச மனைப்பிரிவு சாலைகள் மற்றும் மூலை முடக்குகள் நீங்கலாக மனைகளின் பரப்பு - 29874.41ச.மீ

கோரிய மனைகள் - 235

ஒதுக்கிய மனைகள் - 220

குறைந்த வருவாய்பிரிவினர் மனைகள் எண்ணிக்கை - 61 (71-131)

குறைந்த வருவாய் பிரிவினர் வீட்டு மனைகளின் பரப்பளவு - 3444.71ச.மீ (11.53%)

மனைப்பிரிவு இடத்தின் எல்லை -

நிலையில் உள்ள சாலை -

மனைப்பிரிவு சாலை

பொது ஒதுக்கீடுகள்:-

பூங்கா, சாலை, உள்ளாட்சி, ஒதுக்கீடுகள் மற்றும் மூலை முடக்குகள் தான பத்திரம் மூலம் தானமாக உள்ளாட்சிக்கு மற்றும் (மின்வாரிய ஒதுக்கீடு மின்வாரியத்திற்கும்) தானமாக ஒப்படைப்பு செய்யப்பட்டுள்ளது.

பூங்கா-1 பரப்பு - 2733.27 ச.மீ.

பூங்கா-2 பரப்பு - 668.30 ச.மீ.

பூங்கா மொத்த பரப்பு - 3401.57 ச.மீ. (11.38%)

உள்ளாட்சி ஒதுக்கீடு - PP-1 - 229.86 ச.மீ (0.76%)

மின்வாரிய ஒதுக்கீடு - PP-2 - 216.57 ச.மீ (0.72%)

மூலை முடக்கு -

7.20மீ - 12.00மீ அகல சாலை வரை 1.50மீ x 1.50மீ

நிபந்தனைகள்:

1) அரசாணை எண்:16(ம)18 நகராட்சி நிர்வாகம் (ம) குடிநீர் வழங்கல் துறை 04.02.2019(ம)30.01.2020-ல் பரிசீலிக்கப்பட்டதில் அரசாணை வீட்டுவசதி (ம) நகர்புற வளாச்சி (ம)4(1)துறை-ன் அரசாணை எண்-181, நாள் 09.12.2020 படி ஒத்திசைவிற்கு மனைப்பிரிவின்கான சாலை, பூங்கா (ம) உள்ளாட்சிக்கு ஒப்படைக்கப்பட வேண்டிய பொது ஒதுக்கீடு பகுதிகளை உள்ளாட்சிக்கு தானமாக ஒப்படைப்பு செய்யப்பட்டுள்ளது.

2) இம்மனைப்பிரிவிற்கு ஊராட்சியால் இறுதி ஒப்புதல் அளிக்கும் முன் இடத்தில் எந்தத்துறையாலும் நில ஆர்ஜித நடவடிக்கை எடுக்கப்படவில்லை என்றும் நில ஆர்ஜிதம் செய்து தரக்கோரி மாவட்ட வருவாய் அலுவலரிடமிருந்து உத்தேசங்கள் ஏதும் பெறப்படவில்லை என்றும் உள்ளாட்சி உறுதி செய்து கொள்ள வேண்டும்.

3) நில உரிமம் குறித்து சமர்ப்பிக்கப்பட்ட சான்றுகள் மற்றும் பரிசீலனைக்கு சமர்ப்பிக்கப்பட்ட ஆவணங்கள் சரியானவையல்ல என அறியப்பட்டால் அல்லது மனைப்பிரிவிற்கு தொழில் நுட்ப ஒப்புதல் வழங்கியதால் பாதிப்பு ஏற்படக்கூடிய சூழ்நிலை ஏற்படின் மனைப்பிரிவிற்கு வழங்கப்பட்ட தொழில் நுட்ப ஒப்புதல் எவ்வித முன் அறிவிப்புமின்றி இரத்து செய்யப்படும்.

4) ந.உ.ஆ. கற்றறிக்கை 4367/2019 நாள் 13.03.2019-ன் படி மனைப்பிரிவு இடத்தில் அமைந்துள்ள ஓடையில் இருந்து 3.00மீ தள்ளி கட்டிடம் கட்டப்படவேண்டும்.

5) இவ்வலுவலக இணையதள பதிவு எண். C5GFRYCN/THOOTHUKUDI/2023 துமாஅ- ல், கண்டுள்ள நிபந்தனைகள் அனைத்தும் பொருந்தும்.

SWP/DTCP/THOOTHUKUDI/LAYOUT NO:37/2024