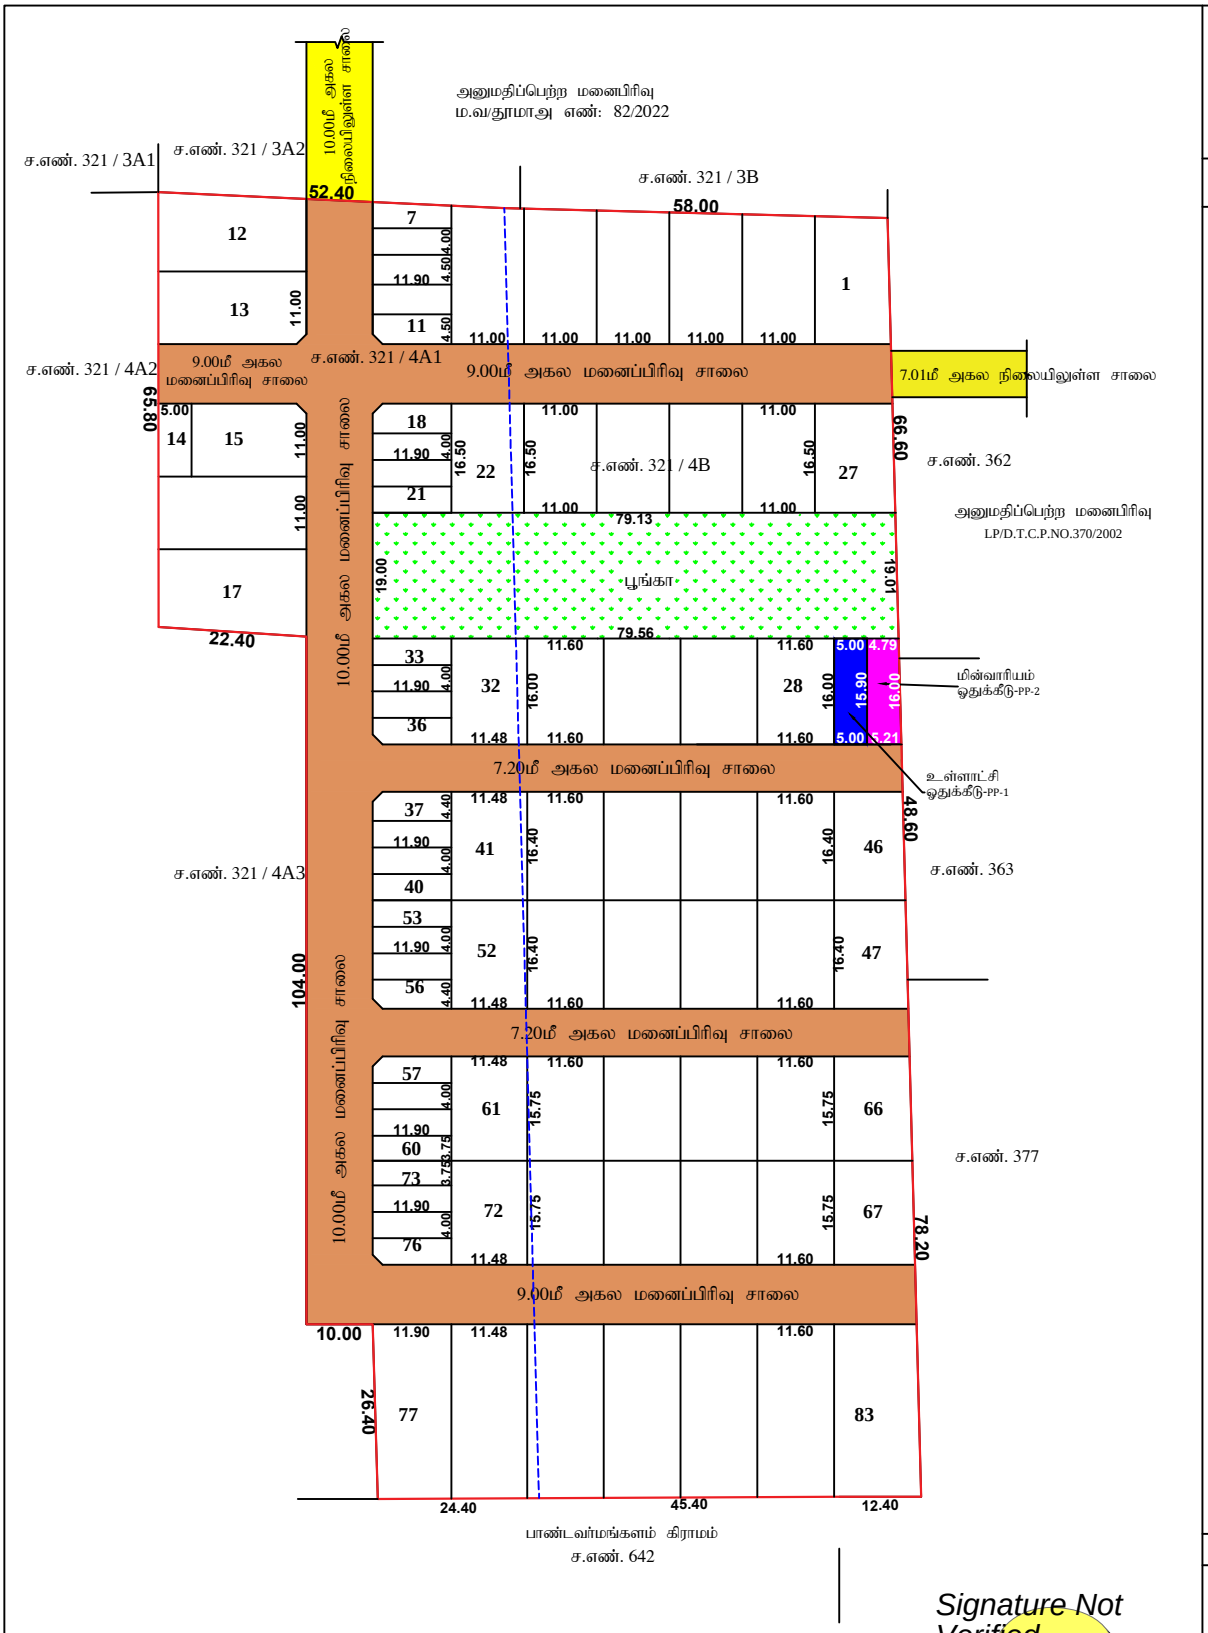

மா.கார்த்திக்
அளவர் /உதவி வரைவாளர்

ச.சுரேஷ்
வரைவாளர் நிலை - III

சா.திரு
தொழில்நுட்பம்

Signature Not Verified
Signed by: Assistant Director
Location:Thoothukkudi
Date:2024.03.25 16:06:29

மாவட்ட நகர் ஊரமைப்பு அலுவலகம்- தூத்துக்குடி மாவட்டம்
திட்டங்களும் ஊராட்சி

தூத்துக்குடி மாவட்டம், கோவில்பட்டி வட்டம், கோவில்பட்டி ஊராட்சி ஒன்றியம், திட்டங்களும் ஊராட்சி, திட்டங்களும் கிராமம், நில அளவை எண்: 321 / 4A1,4B - ல் அமையும் குடியிருப்பு மனைப்பிரிவின் தொழில் நுட்ப ஒப்புதல் வரைபடம்.

இணையதள பதிவு எண் :M6RNBJAC/THOOTHUKUDI /2023
அளவு :1 : 200

வ

குறிப்பு:

மனைப்பிரிவின் பரப்பளவு	-	18710.00 ச.மீ (4.62ஏக்கர்)
உத்தேச மனைப்பிரிவின் சாலையின் பரப்பு	-	4518.06 ச.மீ
சாலை நீங்கலக மனைகளின் பரப்பு	-	14191.94 ச.மீ
கோரிய மனைகளின் எண்ணிக்கை	-	83 எண்ணம்
ஒதுக்கிய மனைகளின் எண்ணிக்கை	-	83 எண்ணம்
குறைந்த வருவாய்ப்பிரிவினர் மனைகள் எண்ணிக்கை	-	30 (7-11,14,18-21,33-36,37-40, 53-56,57-60,73-76)
குறைந்த வருவாய்ப்பிரிவினர் மனைகளின் பரப்பு	-	1451.02 ச.மீ (10.22%)
மனைப்பரிவு இடத்தின் எல்லை	-	
நிலையிலுள்ள சாலை	-	

பொது ஒதுக்கீடுகள்:-

பூங்கா, மனைப்பிரிவு சாலை, உள்ளாட்சி ஒதுக்கீடுகள் மற்றும் மூலை முடக்குகள் தானமாக உள்ளாட்சிக்கும் மற்றும் மின்வாரிய ஒதுக்கீடு பகுதியினை மின்வாரியத்திற்கும் ஒப்படைப்பு செய்யப்பட்டுள்ளது.

மனைப்பிரிவு சாலை		
பூங்கா	- 1507.59 ச.மீ (10.62%)	
மின்வாரியம்	- 80.01 ச.மீ (0.56%)	
உள்ளாட்சி	- 80.00 ச.மீ (0.56%)	

மூலை முடக்கு

மூலை முடக்கு : 7.20மீ - 12.00மீ அகல சாலை வரை 1.50மீ x 1.50மீ விட்டம் வேண்டும்.

நிபந்தனைகள்:

1) அரசாணை எண்:18 மற்றும் 16 நகராட்சி நிர்வாகம் மற்றும் குடிநீர் வழங்கல் துறை 04.02.2019 மற்றும் 31.01.2020-ல் பரிசீலிக்கப்பட்டதில் அரசாணை வீட்டுவசதி மற்றும் நகர்புற வளர்ச்சி (ம4(1))துறை-ன் அரசாணை எண்-181, நாள் 09.12.2020 படி ஒத்திசைவிற்கு மனைப்பிரிவிற்கான சாலை, பூங்கா மற்றும் உள்ளாட்சிக்கு ஒப்படைக்கப்பட வேண்டிய பொது ஒதுக்கீடு பகுதிகளை உள்ளாட்சிக்கு தானமாக ஒப்படைப்பு செய்யப்பட்டுள்ளது.

2) இம்மனைப்பிரிவிற்கு ஊராட்சியால் இறுதி ஒப்புதல் அளிக்கும் முன் இடத்தில் எந்தத்துறையாலும் நில ஆர்ஜித நடவடிக்கை எடுக்கபடவில்லை என்றும் நில ஆர்ஜிதம் செய்து தரக்கோரி மாவட்ட வருவாய் அலுவலரிடமிருந்து உத்தேசங்கள் ஏதும் பெறப்படவில்லை என்றும் உள்ளாட்சி உறுதி செய்து கொள்ள வேண்டும்.

3) நில உரிமம் குறித்து சமர்ப்பிக்கப்பட்ட சான்றுகள் மற்றும் பரிசீலனைக்கு சமர்ப்பிக்கப்பட்ட ஆவணங்கள் சரியானவையல்ல என அறியப்பட்டால் அல்லது மனைப்பிவிற்கு தொழில் நுட்ப ஒப்புதல் வழங்கியதால் பாதிப்பு ஏற்படக்கூடிய சூழ்நிலை ஏற்படின் மனைப்பிரிவிற்கு வழங்கப்பட்ட தொழில் நுட்ப ஒப்புதல் எவ்வித முன் அறிவிப்புமின்றி இரத்து செய்யப்படும்.

4) இணையதள பதிவு எண். M6RNBJAC / THOOTHUKUDI/TCP/2023 தூமாஅ-2 தூமாஅ நாள் 25.03.2024 -ல், கண்டுள்ள நிபந்தனைகள் அனைத்தும் பொருந்தும்.

SWP/DTCP/THOOTHUKUDI/LAYOUT NO:44/2024

உதவி இயக்குநர்
மாவட்ட நகர் ஊரமைப்பு அலுவலகம்
தூத்துக்குடி-2