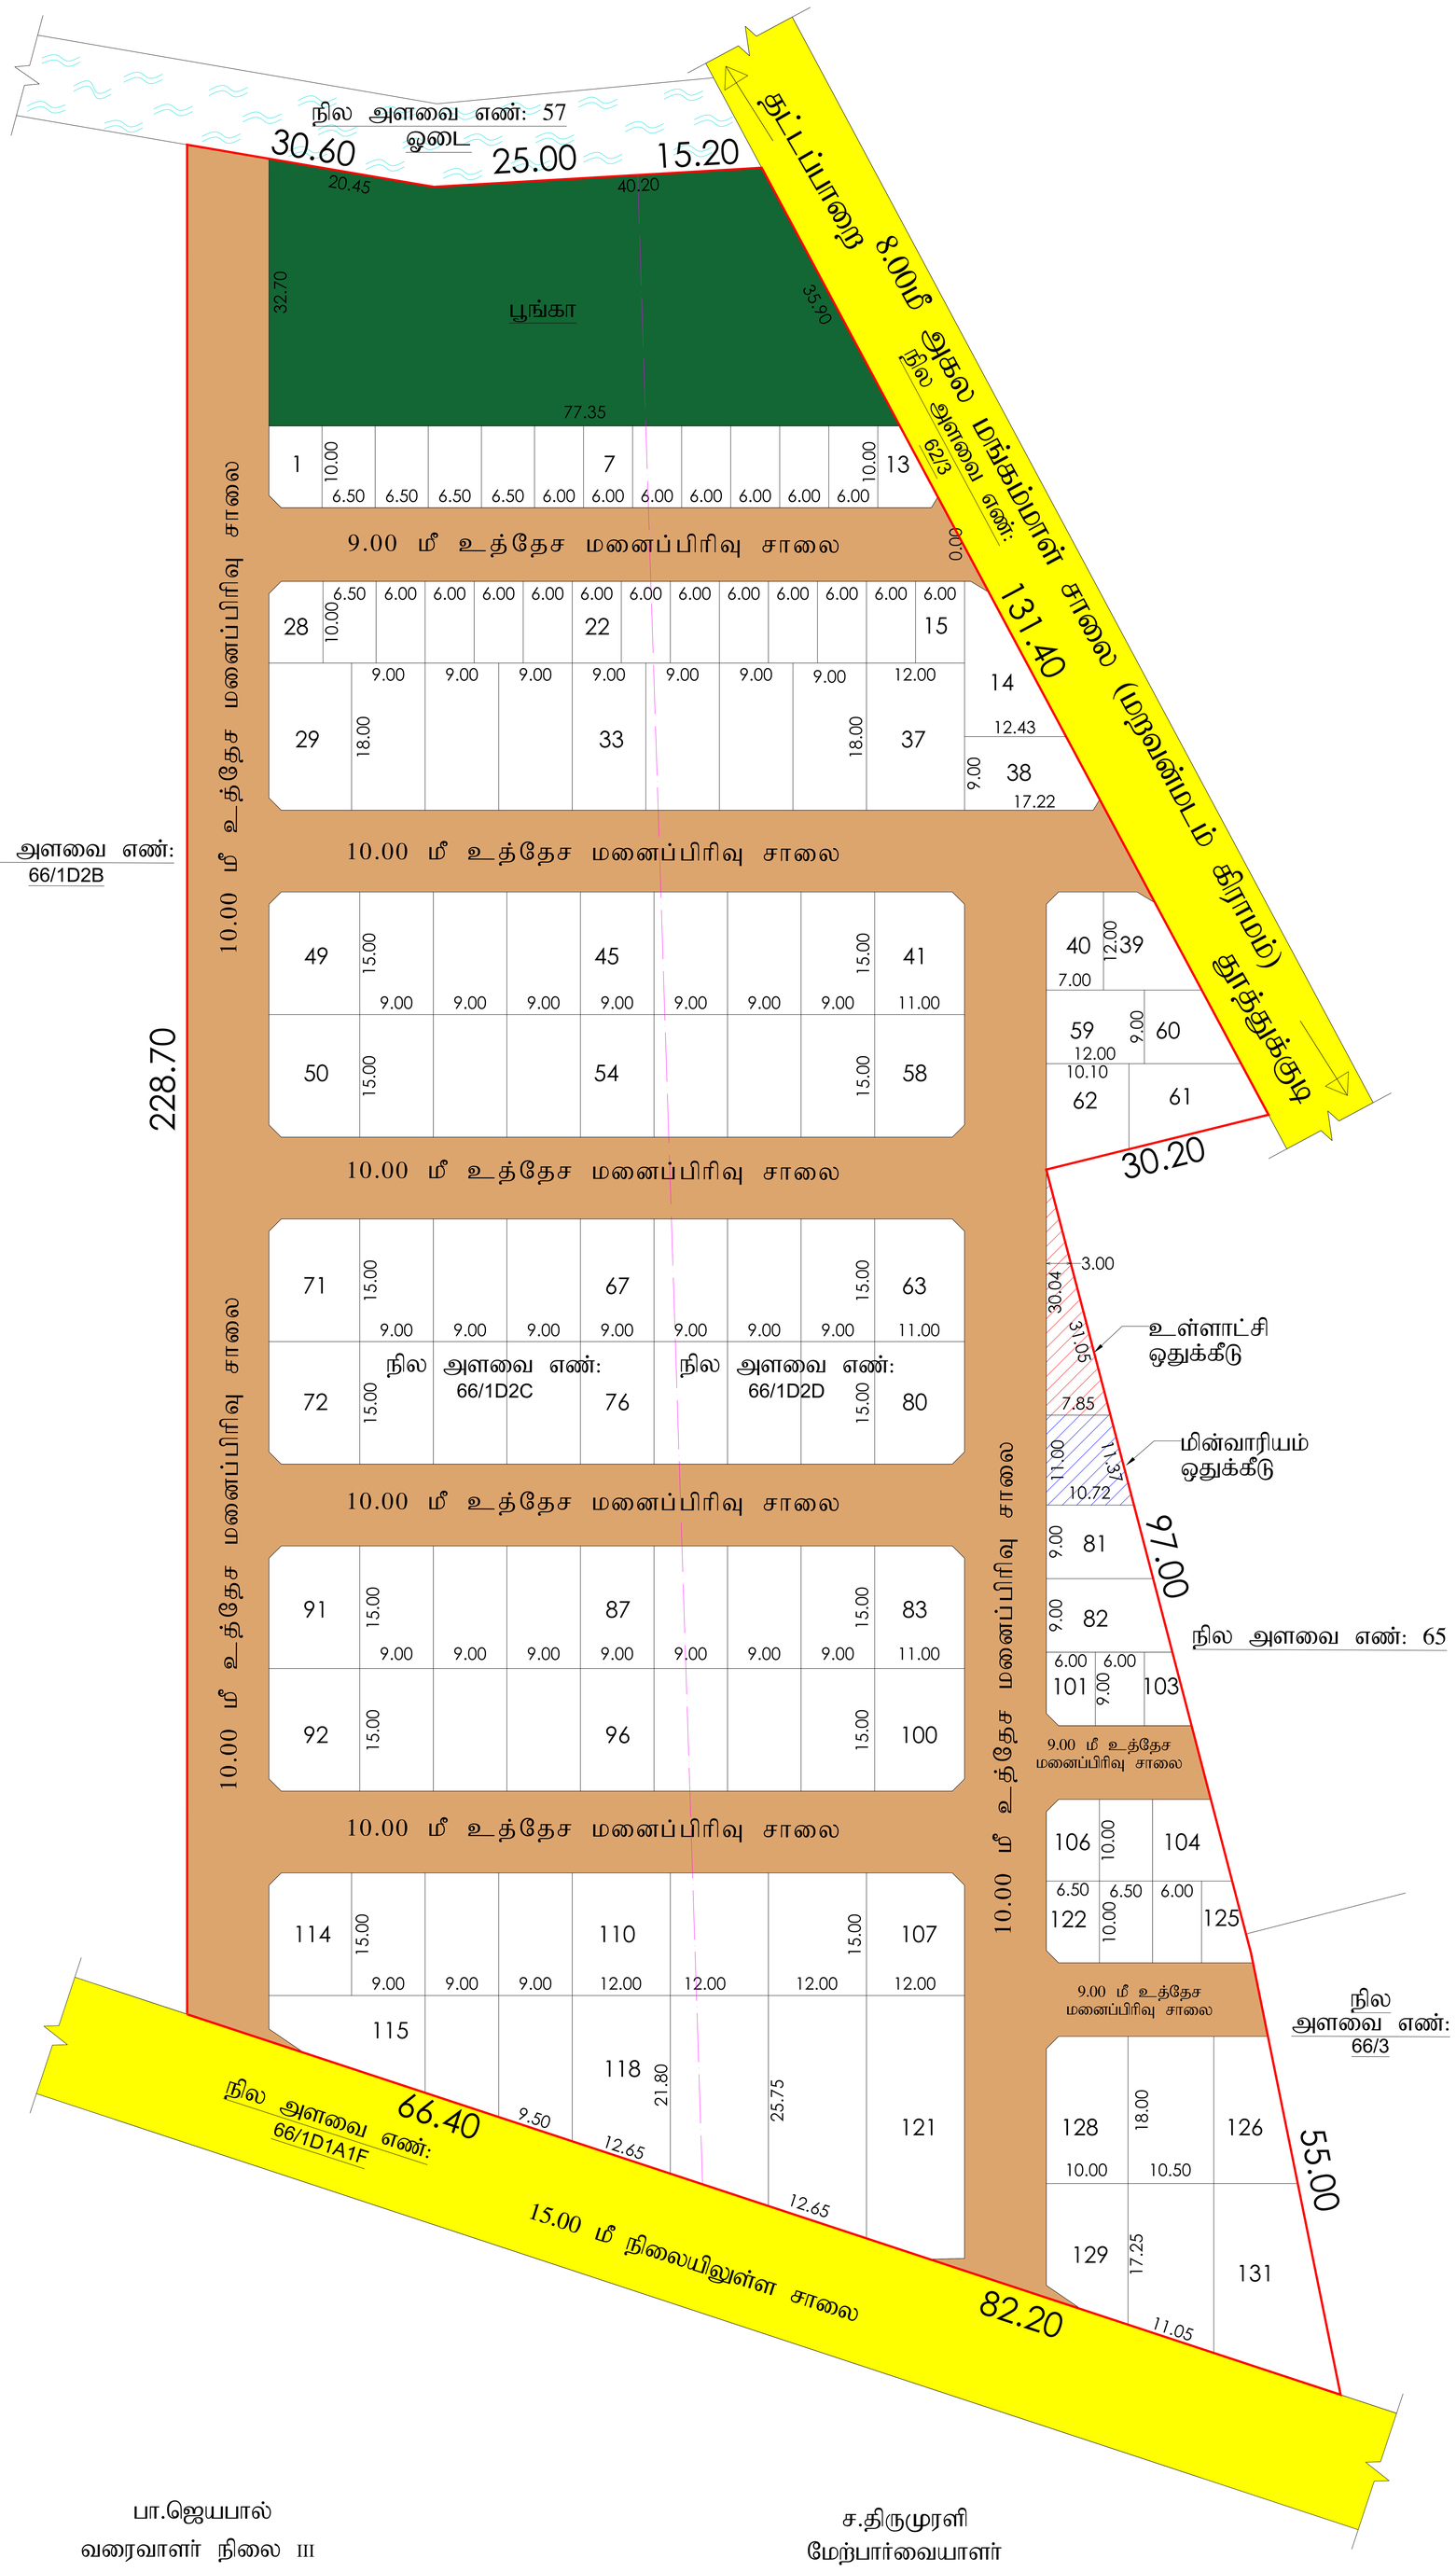

மாவட்ட நகர் ஊரமைப்பு அலுவலகம் தூத்துக்குடி மாவட்டம்

கீழ தட்டப்பாறை ஊராட்சி

தூத்துக்குடி மாவட்டம், தூத்துக்குடி வட்டம், தூத்துக்குடி உள்ளூர் திட்டக்குழுமம், கீழ தட்டப்பாறை ஊராட்சி, செந்திலாம்பண்ணை கிராமம், நில அளவை எண்: 66/1D2C & 66/1D2D-ல் அமையும் குடியிருப்பு மனைப்பிரிவின் தொழில்நுட்ப ஒப்புதல் வரைபடம்.

இணையதள பதிவு எண்: BBT6F8IB / THOOTHUKUDI / 2024 / TCP

மனைப்பிரிவின் மொத்த பரப்பு	-	28,328.00 ச.மீ (7.00 ஏக்கர்)
உத்தேச சாலைகள் மற்றும் மூலை முடுக்குகளின் பரப்பு	-	8,812.40 ச.மீ
சாலை நீங்கலாக மனைகள் பரப்பு	-	19,515.60 ச.மீ
சாதாரண மனைகள்	-	95
EWS மனை எண்கள்: 1-13, 15 - 28, 101-103, 105, 106, மற்றும் 122 - 125	-	36
மொத்த மனைகள்	-	131

ஒதுக்கீடு: (விற்பனைக்குரியவை)

EWS மனைகளின் பரப்பு: 2162.00 ச.மீ (11.07%)

மனைப்பிரிவு இடத்தின் எல்கை -

நிலையிள் உள்ள சாலை -

பூங்கா, சாலை, உள்ளாட்சி, ஒதுக்கீடுகள் மற்றும் மூலை முடுக்குகள் தான பத்திரம் மூலம் தானமாக உள்ளாட்சிக்கும் மற்றும் மின்வாரிய ஒதுக்கீடு பகுதி மின்வாரியத்திற்கும் தானமாக ஒப்படைப்பு செய்யப்பட்டுள்ளது.

உத்தேச மனைபிரிவு சாலை மற்றும் மூலை முடுக்குகள்

உள்ளாட்சி ஒதுக்கீடு	-	117.90 ச.மீ	(0.60%)
மின்வாரிய ஒதுக்கீடு	-	102.15 ச.மீ	(0.52%)
பூங்கா	-	2,112.44 ச.மீ	(10.82%)

மூலை முடுக்கு:

7.20மீ - 12.00மீ அகல சாலை வரை 1.50மீ x 1.50மீ விடப்பட வேண்டும்.

நிபந்தனைகள்:

1. அரசாணை எண்:18(ம)16 நகராட்சி நிர்வாகம் (ம) குடிநீர் வழங்கல் துறை 04.02.2019(ம)31.01.2020-ல் பரிசீலிக்கபட்டதில் அரசாணை வீட்டுவசதி (ம) நகர்புற வளர்ச்சி [UD(1)] துறை-ன் அரசாணை எண்-181, நாள் 09.12.2020 படி ஒத்திசைவிற்கு மனைபிரிவிற்கான சாலை, பூங்கா (ம) உள்ளாட்சிக்கு ஒப்படைக்கபட வேண்டிய பொது ஒதுக்கீடு பகுதிகளை உள்ளாட்சிக்கு தானமாக ஒப்படைப்பு செய்யப்பட்டுள்ளது.
2. இம்மனைபிரிவிற்கு ஊராட்சியால் இறுதி ஒப்புதல் அளிக்கும் முன் இடத்தில் எந்த துறையிலும் நில ஆர்ஜிதம் செய்து தரக்கோரி மாவட்ட வருவாய் அலுவலரிடமிருந்து உத்தேசங்கள் ஏதும் பெறப்படவில்லை என்னும் உள்ளாட்சி உறுதி செய்து கொள்ள வேண்டும்.
3. நில உரிமம் குறித்து சமர்ப்பிக்கபட்ட சான்றுகள் மற்றும் பரிசீலனைக்கு சமர்ப்பிக்கபட்ட ஆவணங்கள் சரியானவையல்ல என அறியபட்டால் அல்லது மனைபிரிவிற்க்கு வழங்கபட்ட தொழில் நுட்ப ஒப்புதல் எவ்வித முன் அறிவிப்புமின்றி இரத்து செய்யப்படும்.
4. இணையதள பதிவு எண்.BBT6F8IB/THOOTHUKUDI/2024தூமாஅ; 02.09.2024-ல் கண்டுள்ள நிபந்தனைகள் அனைத்தும் பொருந்தும்

SWP/DTCP/THOOTHUKUDI/LAYOUT NO: 121 /2024

THOOTHUKUDI LPA PLANNING PERMISSION NO: 63 /2024

பா.ஜெயபால்
வரைவாளர் நிலை III

ச.திருமுரளி
மேற்பார்வையாளர்

உறுப்பினர் செயலர் (பொ) / உதவி இயக்குநர்
தூத்துக்குடி உள்ளூர் திட்ட குழுமம் /
மாவட்ட நகர் ஊரமைப்பு அலுவலகம் தூத்துக்குடி