


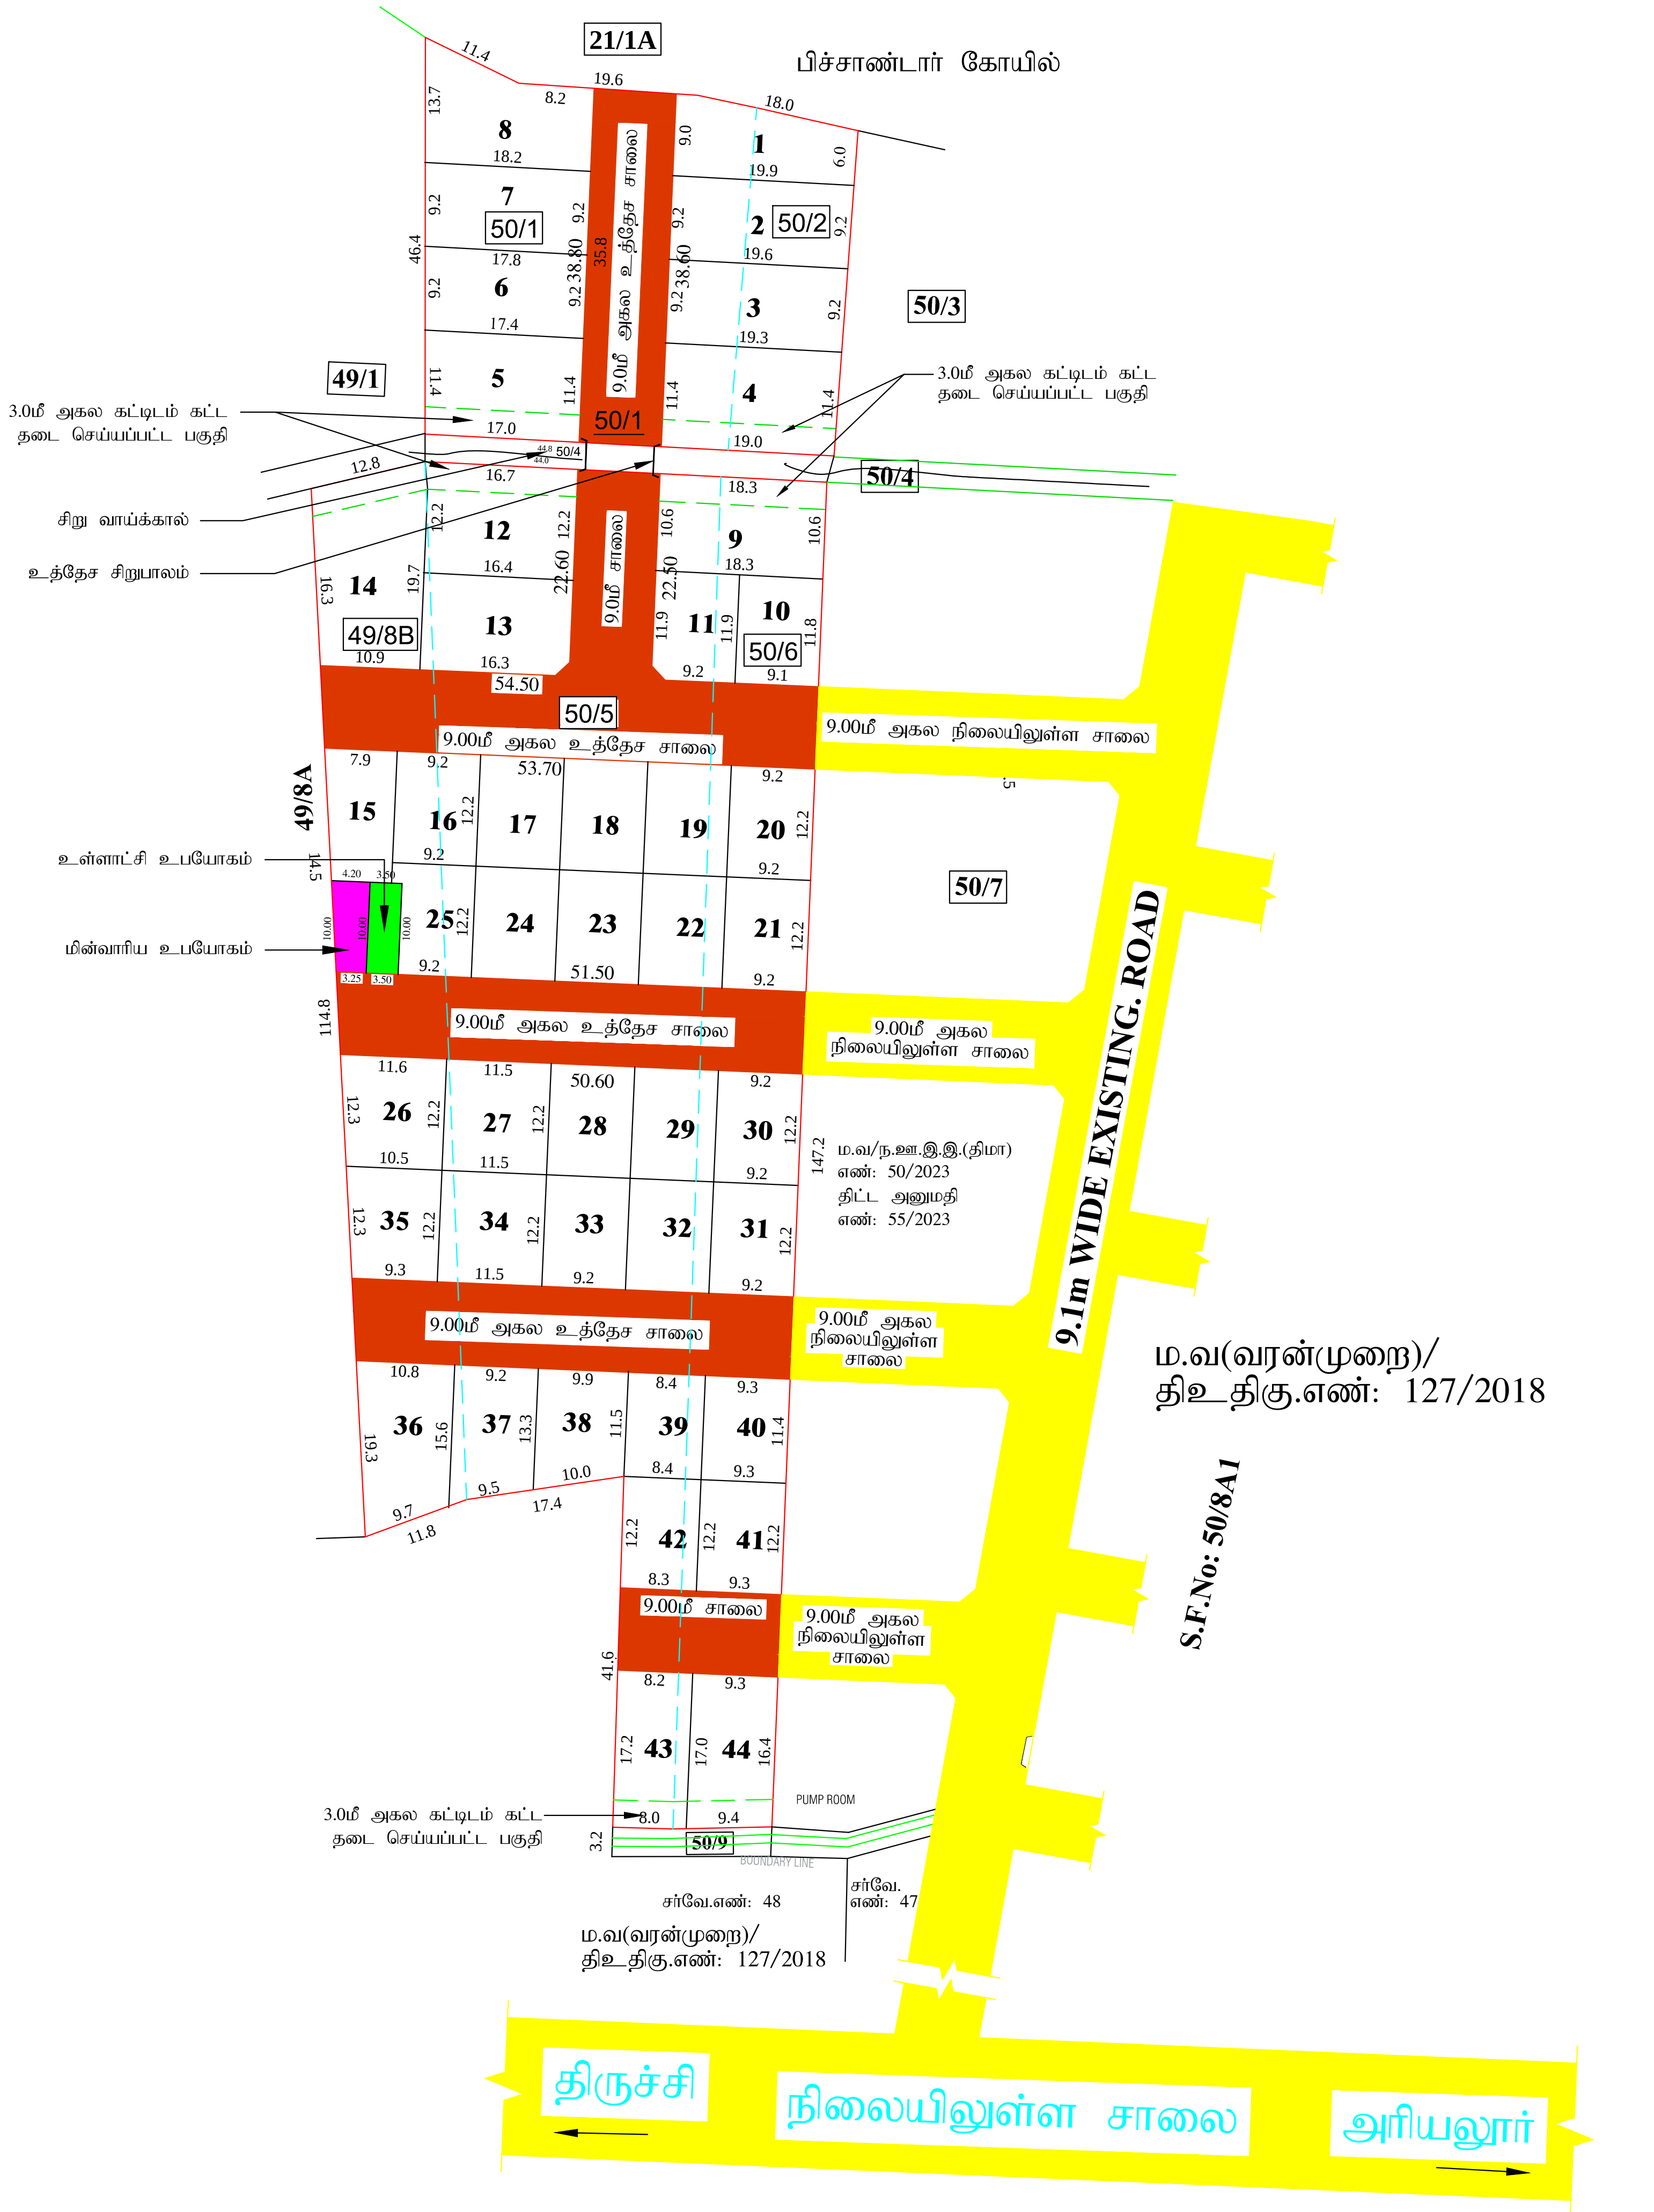

இரா. பார்த்திபன்
அளவர்/உதவி வரைவாளர்

ஐ. குருபிரசாத்
கட்டிடக்கலை/திட்ட உதவியாளர்

மாவட்ட நகர் ஊரமைப்பு அலுவலகம்

திருச்சிராப்பள்ளி மாவட்டம்

திருச்சிராப்பள்ளி மாவட்டம் லால்குடி வட்டம், தாளக்குடி ஊராட்சி மற்றும் கிராமம் நில அளவை எண் : 48/8B, 50/1, 50/2, 50/5, மற்றும் 50/6 - இல் அமையும் உத்தேச குடியிருப்பு மனைப்பிரிவிற்கான தொழில்நுட்ப ஒப்புதல் வரைபடம்.

(கொள்ளிடம் வடக்கு விரிவு அபிவிருத்தி திட்டம் எண் : 03)

அளவு : 1 : 400

கோப்பு எண் : IWYFRL69

குறிப்பு :

மனைப்பிரிவின் பரப்பு : 8050.00 ச.மீ 1.99 ஏக்கர்

சாலை (ம) மூலை முடக்கு பரப்பு : 2089.80 ச.மீ

சாலை (ம) மூலை முடக்கு பரப்பு நீங்கலாக மனைப்பிரிவின் பரப்பு : 5960.20 ச.மீ

மனைப்பிரிவின் எல்லை :

நிலையில் உள்ள சாலை :

கோரிய மனைகள் : 44

ஒதுக்கிய மனைகள் : 44

பொது ஒதுக்கீடுகள் :

உள்ளாட்சிக்கு தானமாக ஒப்படைப்பு செய்யப்பட்ட மனைப்பிரிவு சாலைகள் (ம) மூலை முடக்குகள் : 2091.45 ச.மீ

உள்ளாட்சி உபயோகம் : 34.83 ச.மீ (0.57%)

மின்வாரிய உபயோகம் (TANGEDCO) : 37.40 ச.மீ (0.62%)

பூங்கா ஒதுக்கீட்டிற்கு உரிய கட்டணம் செலுத்தப்பட வேண்டும்.

கட்டிட பக்க திறவிட வரம்பு:

அரசாணை எண் 18 நகராட்சி நிர்வாகம் (ம) குடிநீர் வழங்கல் துறை, நாள் 04.02.2019 (TNCDBR-2019)-ல் குறிப்பிடப்பட்டுள்ளவாறு கட்டிட பக்க திறவிடம் விடப்பட வேண்டும்

மூலை முடக்கு

சாலையின் அகலம் 12.0மீ. வரை 1.50மீ 1.50மீ சாலையின் அகலம் 12.0மீ. மேல் 30.50மீ. வரை 4.50மீ 4.50மீ மற்றும் சாலையின் அகலம் 30.50மீ மேல் 6.00மீ 6.00மீ என்ற அளவில் விடப்பட வேண்டும்.

நிபந்தனைகள்:

1) இம்மனைக்கு உள்ளாட்சியால் இறுதி ஒப்புதல் வழங்கும் முன் இடத்தில் எவ்வித நில ஆர்ஜித நடவடிக்கையும் இல்லை என்பதையும், எந்த துறைக்காகவும் நில ஆர்ஜிதபட்டியல் மாவட்ட அலுவலரால் பெறப்படவில்லை என்பதையும் உறுதி செய்து கொள்ள வேண்டும்.

2) இம்மனைக்கு உள்ளாட்சியால் இறுதி ஒப்புதல் வழங்கும் முன் இடத்தில் எவ்வித நில ஆர்ஜித நடவடிக்கையும் இல்லை என்பதையும், எந்த துறைக்காகவும் நில ஆர்ஜிதபட்டியல் மாவட்ட அலுவலரால் பெறப்படவில்லை என்பதையும் உறுதி செய்து கொள்ள வேண்டும்.

3) நில உரிமை குறித்து வழங்கப்பட்ட சான்றுகள் மற்றும் பரிசீலனைக்கு சமர்ப்பிக்கப்பட்ட ஆவணங்கள் சரியானவை அல்ல என அறியப்பட்டால் மனைப்பிரிவிற்கு வழங்கப்பட்ட தொழில்நுட்ப ஒப்புதல் எவ்வித முன் அறிவிப்பும் இன்றி நகர் ஊரமைப்பு அலுவலகத்தால்

4) விற்பனைக்குண்டான மனைகள் விற்பனை செய்யும் போது இவ்வாணையின் நகல் மற்றும், நகர் ஊரமைப்பு துறையில் ஒப்புதல் அளிக்கப்பட்ட வரைபட நகல் மனை வாங்குபவர்களுக்கு

5) ஒப்புதல் அளிக்கப்பட்ட மனைப்பிரிவு வரைபடத்தை எந்தவித மாற்றமும் விடுதலின்றி மனைப்பிரிவு நுழைவு வாயிலில் 6" ஓ 4" அளவிளான நிரந்தர தகவல் பலகை மூலம் பொதுமக்கள் பார்வைக்கு நிரந்தரமாக பிரசுரிக்கப்பட வேண்டும்.

6) உள்ளாட்சிக்கு தானமாக வழங்கப்பட்ட இடங்களை உள்ளாட்சியின் பெயருக்கு மாற்றி வருவாய்துறை சர்வே எண் உட்பிரிவுகள் செய்து அதற்கான விபரங்கள் பெறப்பட்ட பின்னரே உள்ளாட்சியால் மனைப்பிரிவுக்கு இறுதி ஒப்புதல் வழங்கப்படவேண்டும்.

7) The Tamil Nadu Government in G.O.Ms.No: 112, housing and Urban Development Department dated: 22.6.2017 have approved the Tamil Nadu Real Estate (Regulation & Development) Act 2016. The promoter has to advertise, market, book, sell or offer for sale, or invite persons to purchase in any manner any plot, apartment or building, as the case may be, in any Real Estate Project or part of it only after registering the Real Estate Project with the Real Estate Regulatory

8) ச.எண் 50/4-ல் அமையும் சிறு வாய்க்கால் அக்கிரமிப்பு செய்யப்படாமல் நிலை நிறுத்தப்பட வேண்டும் அதனிடையே வரைபடத்தில் குறிப்பிடப்பட்டுள்ள பகுதியல் சிறு பாலம் அமைத்து, சிறுவாய்க்காலின் பாதையினை குறுக்கீடு செய்யாமல் பாதுகாக்கப்பட வேண்டும்.

ம.வ/ந.ஊ.இ.இ.(திமா) எண் : 87/2023

திட்ட அனுமதி எண் : 100/2023

(இணையதள ஒப்புதல்)

(இ.சைன் செய்யப்பட்டது)

இணை இயக்குநர் /உறுப்பினர் செயலர் (மு.கூ.பொ)., மாவட்ட நகர் ஊரமைப்பு அலுவலகம் திருச்சிராப்பள்ளி மாவட்டம்.