SPACE FOR QR CODE

மாவட்ட நகர் ஊரமைப்பு அலுவலகம்
திருச்சிராப்பள்ளி மாவட்டம்

திருச்சிராப்பள்ளி மாவட்டம், மண்ணச்சநல்லூர் வட்டம் மற்றும் ஊராட்சி ஒன்றியம், கரியமாணிக்கம் மேற்கு கிராமம், சர்வே எண்கள்: **73/1B1** -ல் அமையும் உத்தேச குடியிருப்பு மனைப்பிரிவிற்கான தொழில்நுட்ப ஒப்புதல் வரைபடம்.

அளவு – 1: 100

இணையதள விண்ணப்ப எண் : **IRULRDEN/20178/2023**

வ

மனைப்பிரிவு இடத்தின் எல்லை :

நிலையிலுள்ள சாலை :

<u>குறிப்பு</u>

மனைப்பிரிவின் மொத்தப்பரப்பளவு	=	10000.00 ச.மீ
சாலையின் பரப்பளவு மூலை முடக்கு உட்பட	=	2271.33 ச.மீ
சாலை (ம) மூலைமுடக்கு நீங்கலாக மனைப்பிரிவின் பரப்பு	=	7728.67 ச.மீ

கோரிய மனைகள் : 41
ஒதுக்கிய மனைகள் : 41

பொது ஒதுக்கீடு :

உள்ளாட்சிக்கு ஒப்படைக்கப்பட்டவை (ஆவண எண்: 715/2024, நாள்:06.02.2024 மற்றும் 1473/2024, நாள்:03.03.2024)

உத்தேச மனைப்பிரிவு சாலைகள்	– 2271.33 ச.மீ		–
உள்ளாட்சி உபயோக இடம்	– 50.00 ச.மீ	(0.65%)	–
மின்வாரிய உபயோக இடம்	– 50.00 ச.மீ	(0.65%)	–

<u>கட்டிட வரம்பு:</u>

அரசாணை எண்.18, நகராட்சி நிர்வாகம் (ம) குடிநீர் வழங்கல் துறை நாள். 04-02-2019 **TNCDBR - 2019** விதிகளில் குறிப்பிடப்பட்டுள்ள **Planning Parameter-** ன்படி நிபந்தனைக்கு உட்பட்டு அபிவிருத்தி மேற்கொள்ளப்படல் வேண்டும்.

<u>மூலை முடக்கு:</u>

சாலையின் அகலம் 12.00மீ. வரை 1.50மீ X 1.50மீ மற்றும் சாலையின் அகலம் 12.00மீ முதல் 30.5 வரை 4.50மீ X 4.50மீ சாலையின் அகலம் 30.50மீ க்கு மேல் 6.00மீ X 6.00மீ என்ற அளவில் விடப்பட வேண்டும்.

<u>கட்டிட வரம்பு:</u>

அரசாணை எண்.18, நகராட்சி நிர்வாகம் (ம) குடிநீர் வழங்கல் துறை நாள். 04-02-2019 **TNCDBR - 2019** விதிகளில் குறிப்பிடப்பட்டுள்ள **Planning Parameter-** ன்படி நிபந்தனைக்கு உட்பட்டு அபிவிருத்தி மேற்கொள்ளப்ப

<u>மூலை முடக்கு:</u>

சாலையின் அகலம் 12.00மீ. வரை 1.5[illegible]
12.00மீ முதல் 30.5 வரை 4.50மீ X 4.50[illegible]
6.00மீ X 6.00மீ என்ற அளவில் விடப்ப[illegible]

<u>நிபந்தனைகள்:</u>

1) அரசாணை எண்: 18 (ம) 16, ந.நி ([illegible] 1.01.2020-ன் விதிகள் அனைத்தும் இதற்கு பொருந்து[illegible]

2) இம்மனைப்பிரிவிற்கு உள்ளாட்சியால் [illegible] தில் எவ்வித நில ஆர்ஜித நடவடிக்கையும் [illegible] கவும் நில ஆர்ஜிதபட்டியல் மாவட்ட அலுவலரால் [illegible] ட்சி அலுவலர் உறுதி செய்து கொள்ள வே[illegible]

3) நில உரிமை குறித்து வழங்கப்பட்ட சான்றுகள் மற்றும் பரிசீலனைக்கு சமர்பிக்கப்பட்ட ஆவணங்கள் சரியானவை அல்ல என அறியப்பட்டால் அல்லது மனைப்பிரிவிற்கு வழங்கப்பட்ட தொழில்நுட்ப ஒப்புதல் எவ்வித முன் அறிவிப்பும் இன்றி நகர் ஊரமைப்பு துறையால் இரத்து செய்யப்படும்.

4) விற்பனைக்குண்டான மனைகள் விற்பணை செய்யும் போது இவ்வானையின் நகலோடு, நகர் ஊரமைப்பு துறையில் ஒப்புதல் அளிக்கப்பட்ட வரைபட நகல் மனை வாங்குபவர்களுக்கு கட்டாயம் வழங்கப்பட வேண்டும்.

5) ஒப்புதல் அளிக்கப்பட்ட மனைப்பிரிவு வரைபடத்தை எந்தவித மாற்றமும் விடுதலின்றி மனைப்பிரிவு நுழைவு வாயிலில் *6' X 4'* அளவிளான நிரந்தர தகவல் பலகை மூலம் பொதுமக்கள் பார்வைக்கு நிரந்தரமாக பிரசுரிக்கப்பட வேண்டும்.

6) உள்ளாட்சிக்கு தானமாக வழங்கப்பட்ட இடங்களை உள்ளாட்சியின் பெயருக்கு மாற்றி வருவாய்துறை சர்வே எண் உட்பிரிவுகள் செய்து அதற்கான விபரங்கள் பெறப்பட்ட பின்னரே உள்ளாட்சியால் மனைப்பிரிவுக்கு இறுதி ஒப்புதல் வழங்கப்படவேண்டும்.

7) The Tamil Nadu Government in G.O.Ms.No: 112, housing and Urban Development Department dated: 22.6.2017 have approved the Tamil Nadu Real Estate (Regulation & Development) Act 2016. The promoter has to advertise, market, book, sell or offer for sale, or invite persons to purchase in any manner any plot, apartment or building, as the case may be, in any Real Estate Project or part of it only after registering the Real Estate Project with the Real Estate Regulatory Authority.

8) நீர்நிலையின் எல்லையிலிருந்து 3.00மீட்டர் அகலம் வரை எவ்விதமான கட்டிடங்களும் அபிவிருத்தி மேற்கொள்ளக் கூடாது.

9) உத்தரவு கடிதத்தில் குறிப்பிட்டுள்ள சிறப்பு நிபந்தனைகள் மற்றும் மனைப்பிரிவு நிபந்தனைகள் தவறாது கடைபிடிக்கப்பட வேண்டும்.

10) பாசன வாய்க்கால், கால்வாய்கள் மற்றும் இயற்கை வடிகால் ஆகியவை தடைபடாமல் எவ்வித ஆக்கிரமிப்புமின்றியும் வெள்ளப்பெருக்கத்தினால் அருகிலுள்ள பகுதிகள் பாதிக்கப்படாமலும் இம்மனைப்பிரிவு அமைக்கப்பட வேண்டும்.

11) அரசாணை எண்: 79 வீ.வ. (ம) ந.வ. துறை, நாள்: 4.5.2017 -ன் படி இந்த உத்தேச மனைப்பிரிவிற்கு சம்மந்தப்பட்ட உள்ளாட்சி அமைப்பு நிலப்பயன் மாற்ற கட்டணமாக 1899-ம் ஆண்டு இந்திய முத்திரைச் சட்டம் (மத்தியச் சட்டம் 2/1899) உட்கூறு AA பிரிவு 47-ன் கீழ் சந்தை மதிப்பில் 3 விழுக்காடு நிர்ணயம் செய்து, அரசுக் கணக்குத் தலைப்பின் கீழ் வரவு வைத்து, செய்யக் கருதியுள்ள மேம்பாட்டுப் பணியை மேற்கொள்ள உரிய அனுமதி அளிக்க வேண்டும்.

12) அணுகுசாலை குறித்த வட்டார வளர்ச்சி அலுவலர்(கி.ஊ), மண்ணச்சநல்லூர் ஊராட்சி ஒன்றியம் அவர்களின் தடையின்மை சான்று ந.க.தி1/4404/2023, நாள்: 15.02.2023-ன் அடிப்படையில் ஒப்புதல் வழங்கப்படுகிறது. உரிய துறையின் தடையின்மை சான்று பெற்று உத்தேச பாலம் அமைக்கப்பட்டதனை உள்ளாட்சியால் உறுதி செய்துகொண்ட பின்னரே உள்ளாட்சியால் இறுதி ஒப்புதல் வழங்கப்பட வேண்டும்.

<u>குறிப்பு:</u>
அனைத்து அளவுகளும் மீட்டரில் குறிப்பிடப்பட்டுள்ளது.

ம.வ/ந.ஊ.இ.இ.(திமா) எண்: 53/2024

(இணையதள ஒப்புதல்)

(இ-சைன் செய்யப்பட்டது)
இணை இயக்குநர் (மு.கூ.பொ)
மாவட்ட நகர் ஊரமைப்பு அலுவலகம்
திருச்சிராப்பள்ளி மாவட்டம்

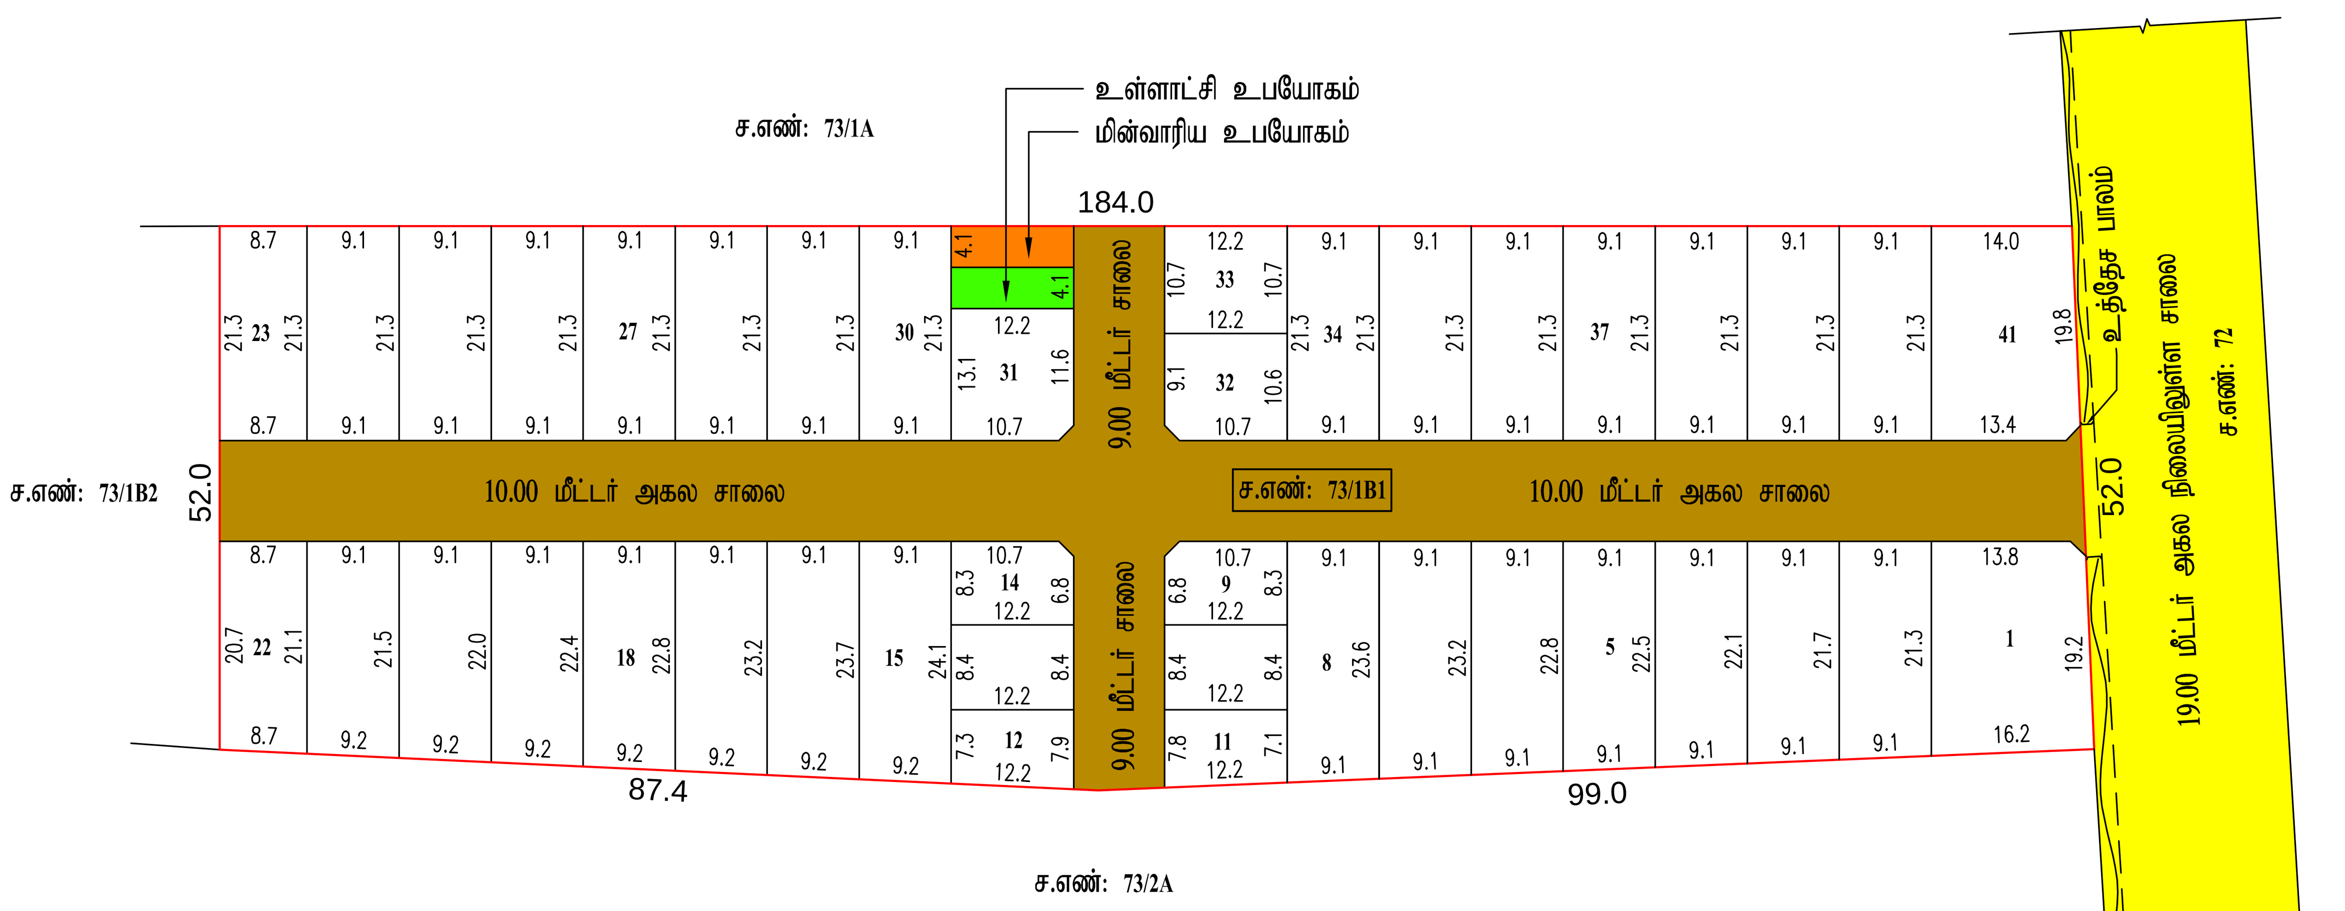

<u>சிறப்பு நிபந்தனை:</u>

நிலையிலுள்ள 21அடி அகல பாலத்தினை 33அடி அகலத்திற்கு உரிய துறையின் தடையின்மை சான்று பெற்று விரிவாக்கம் செய்யப்பட்டதனை உள்ளாட்சியால் உறுதி செய்துகொண்ட பின்னரே இறுதி ஒப்புதல் வழங்கப்பட வேண்டும்.

இணையதள விண்ணப்ப எண் : **IRULRDEN/20178/2023**

அளவர் / உதவி வரைவாளர்   கட்டிட கலை /திட்ட உதவியாளர்

Signature Not Verified