

சாலை சான்று

வட்டார வளர்ச்சி அலுவலர்(கி.ஊ), இலால்குடி ஊராட்சி ஒன்றியம் அவர்களின் கடிதம் ந.க.ஆ/3066/2024-ன் மூலம் சாலை சான்று வழங்கப்பட்டதின் அடிப்படையில் ஒப்புதல் வழங்கப்படுகிறது.

ம.வ.(வ)/ந.ஊ.இ.(திமா) எண்:748/ 2018


7.2 மீ அகல ஊராட்சி மண் சாலை

ம.வ.(வ)/ந.ஊ.இ.(திமா) எண்:748/ 2018

சர்வே எண். 16/2A1A1A

12.0 மீ அகல ஊராட்சி தார் சாலை

ம.வ.(வ)/ந.ஊ.இ.(திமா) எண்:748/ 2018

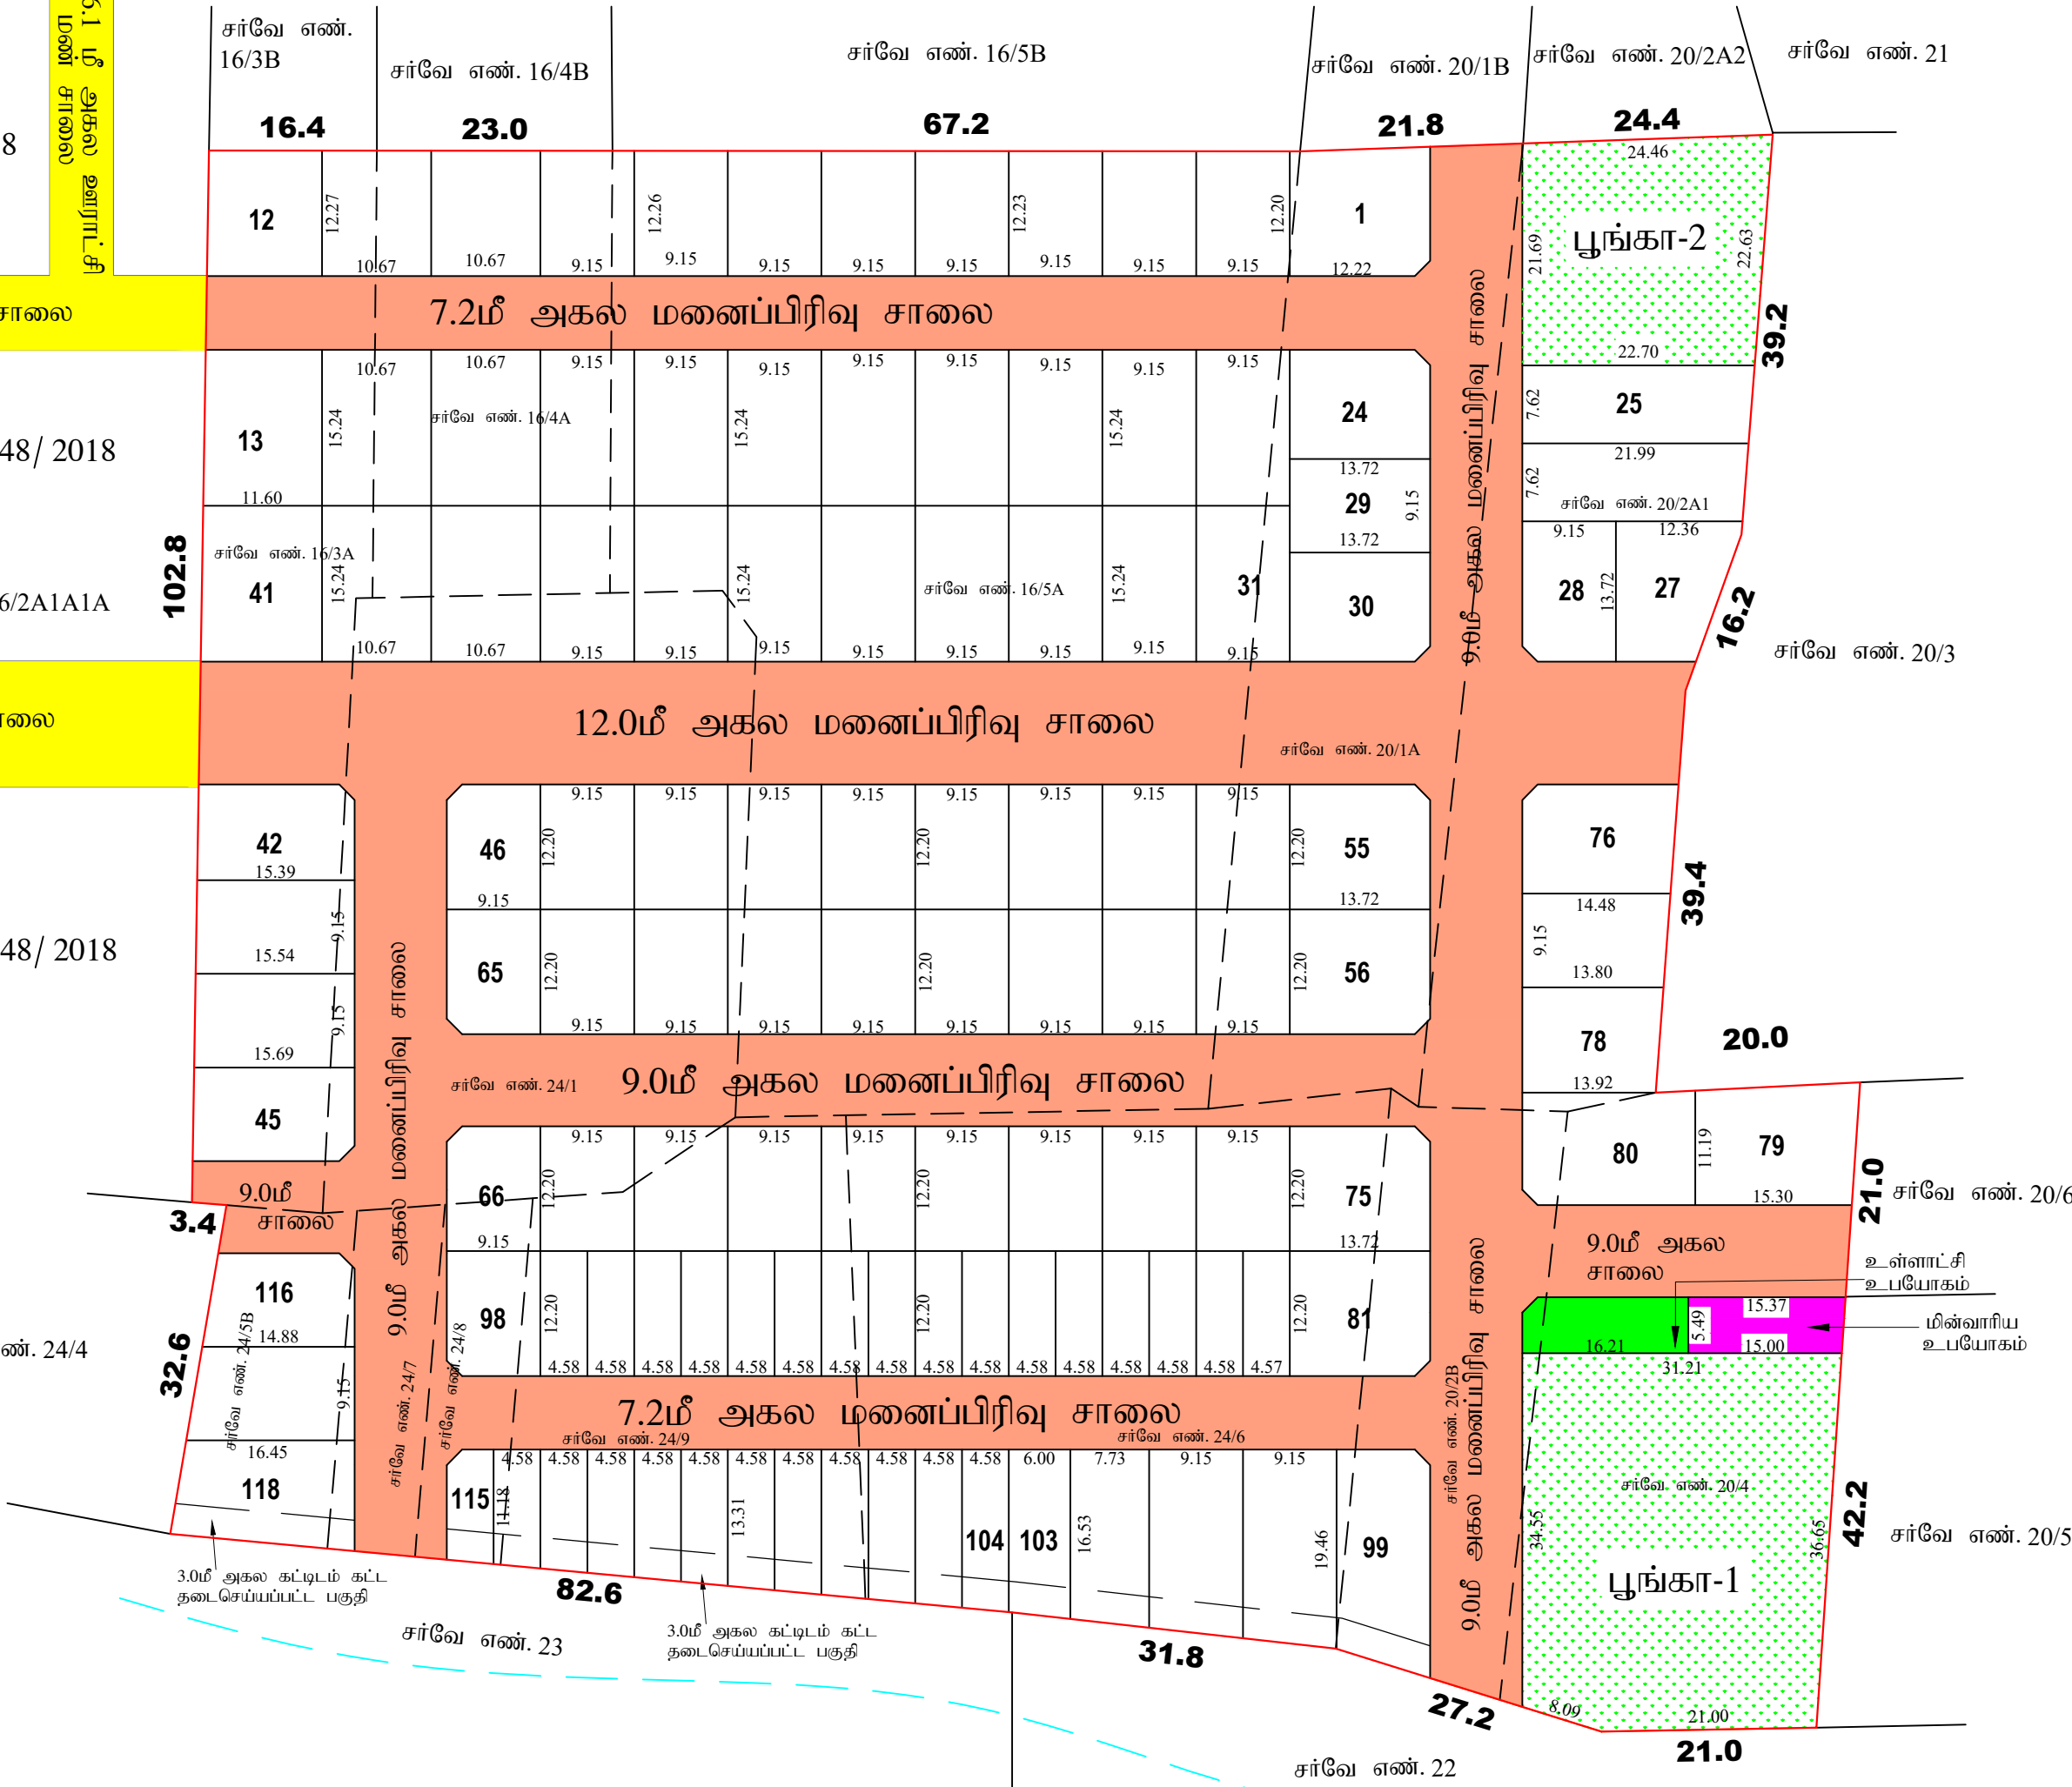

நகர் ஊரமைப்புத் துறை (DTCP)

மாவட்ட நகர் ஊரமைப்பு அலுவலகம்

திருச்சிராப்பள்ளி மாவட்டம்

திருச்சிராப்பள்ளி மாவட்டம், இலால்குடி வட்டம், இலால்குடி ஊராட்சி ஒன்றியம், திருமணமேடு ஊராட்சி மற்றும் திருமணமேடு மேற்கு கிராமம், சர்வே எண்கள்: 16/3A,4A,5A, 20/1A,2A1,2B,4, 24/1,5B,6,7,8,9-ஆகியவற்றில் அமையும் உத்தேச குடியிருப்பு மனைப்பிரிவுக்கான தொழில் நுட்ப ஒப்புதல் வரைபடம். (திட்டமில்லா பகுதி)

அளவுத்திட்டம் : 1 : 400

இணையதள விண்ணப்பம் எண் : SWP/MRONIP3H/47428/2025

குறிப்புகள்:

மனைப்பிரிவு இடத்தின் பரப்பளவு : 5.54 ஏக்கர் (22426.00 ச.மீ)

சாலைகள் (ம) மூலை முடக்குகளின் பரப்பு

நீங்கலாக மனைப்பிரிவின் பரப்பளவு : 15899.69 ச.மீ.

மனைப்பிரிவு இடத்தின் எல்லை

நிலையிலுள்ள சாலை

கோரிய மனைகள்

ஒதுக்கிய மனைகள்

எளியோர் வாடும் குடியிருப்பு

மனை எண்கள்:(82-97,104-115)

போது ஒதுக்கீடுகள்: (உள்ளாட்சிக்கு தானமாக செய்யப்பட்டவை)

(தான ஆவண எண்:2272/2025 நாள்:23.05.2025)

1. மனைப்பிரிவு உத்தேச சாலை மற்றும்

மூலை முடக்குகள் பரப்பு

2. உள்ளாட்சி உபயோகம்

3. மின்வாரிய உபயோகம்

4. பூங்கா

பூங்கா-1

பூங்கா-2

மொத்தம்

கட்டிட வரம்பு:

அரசாணை எண்.18, நகராட்சி நிர்வாகம் (ம) குடிநீர் வழங்கல் துறை நாள்.04.02.2019 TNCD BR - 2019 விதிகளில் குறிப்பிடப்பட்டுள்ள Planning Parameter-ன்படி நிபந்தனைக்கு உட்பட்டு அபிவிருத்தி மேற்கொள்ளப்படல் வேண்டும்.

மூலை முடக்கு:

சாலையின் அகலம் 12.0மீ. வரை 1.50மீ x 1.50மீ மற்றும் சாலையின் அகலம் 12.0மீ. மேல் 30.50மீ. வரை 4.50மீ x 4.50மீ என்ற அளவில் விடப்பட வேண்டும்.

நிபந்தனைகள்:

1) இம்மனைப்பிரிவிற்கு உள்ளாட்சியால் இறுதி ஒப்புதல் வழங்கும் முன் இடத்தில் எவ்வித நில ஆர்ஜித நடவடிக்கையும் இல்லை என்பதையும், எந்த துறைக்காகவும் நில ஆர்ஜிதப்பட்டியல் மாவட்ட அலுவலரால் பெறப்படவில்லை என்பதையும் உறுதி செய்து கொள்ள வேண்டும்.

2) அரசாணை எண்: 18, நகராட்சி நிர்வாகம் (ம) குடிநீர் வழங்கல் துறை, நாள்:4.2.2019 -ன் படிவங்களின் அடிப்படையிலேயே இம்மனைப்பிரிவுக்கு தொழில்நுட்ப அனுமதி வழங்கப்படுகிறது.

3) நில உரிமை குறித்து வழங்கப்பட்ட சான்றுகள் மற்றும் பரிசீலனைக்கு சமர்ப்பிக்கப்பட்ட ஆவணங்கள் சரியானவை அல்ல என அறியப்பட்டால் அல்லது மனைப்பிரிவிற்கு வழங்கப்பட்ட தொழில்நுட்ப ஒப்புதல் எவ்வித முன் அறிவிப்பும் இன்றி நகர் ஊரமைப்பு ஆணையர் அவர்களால் இரத்து செய்யப்படும்.

4) விற்பனைக்குண்டான மனைகள் விற்பனை செய்யும் போது இவ்வாணையின் நகலோடு, நகர் ஊரமைப்பு துறையில் ஒப்புதல் அளிக்கப்பட்ட வரைபட, நகல் மனை வாங்குபவர்களுக்கு கட்டாயம் வழங்கப்பட வேண்டும்.

5) ஒப்புதல் அளிக்கப்பட்ட மனைப்பிரிவு வரைபடத்தை எந்தவித மாற்றமும் விடுதலின்றி மனைப்பிரிவு நுழைவு வாயிலில் 6' x 4' அளவிடான நிரந்தர தகவல் பலகை மூலம் பொதுமக்கள் பார்வைக்கு நிரந்தரமாக பிரகரிக்கப்பட வேண்டும்.

6) உள்ளாட்சிக்கு தானமாக வழங்கப்பட்ட இடங்களை உள்ளாட்சியின் பெயருக்கு மாற்றி வருவாய்துறை சர்வே எண் உட்பிரிவுகள் செய்து அதற்கான விபரங்கள் பெறப்பட்ட பின்னரே உள்ளாட்சியால் மனைப்பிரிவுக்கு இறுதி ஒப்புதல் வழங்கப்படவேண்டும்.

7) The Tamil Nadu Government in G.O.Ms.No: 112, housing and Urban Development Department dated: 22.6.2017 have approved the Tamil Nadu Real Estate (Regulation & Development) Act 2016. The promoter has to advertise, market, book, sell or offer for sale, or invite persons to purchase in any manner any plot, apartment or building, as the case may be, in any Real Estate Project or part of it only after registering the Real Estate Project with the Real Estate Regulatory Authority.

8) அரசாணை எண்: 79 வீ.வ. (ம) நவ. துறை, நாள்:04.05.2017 -ன் படி இந்த உத்தேச மனைப்பிரிவிற்கு சம்பந்தப்பட்ட உள்ளாட்சி அமைப்பு நிலப்பயன் மாற்ற கட்டணமாக 1899 -ம் ஆண்டு இந்திய முத்திரைச் சட்டம் (முத்திரைச் சட்டம் 2/1899) உட்குறு 8A பிரிவு 47 -ன் கீழ் சந்தை மதிப்பில் 3 விழுக்காடு நிர்ணயம் செய்து, அரசுக் கணக்குத் தலைப்பின் கீழ் வரவு வைத்து, செய்யக் கருதியுள்ள மேம்பாட்டுப் பணியை மேற்கொள்ள உரிய அனுமதி அளிக்க வேண்டும்.

8) நிர்நிலையின் எல்லையிலிருந்து 3.00மீட்டர் அகலம் வரை எவ்விதமான கட்டிடங்களும் அபிவிருத்தி மேற்கொள்ளக் கூடாது.

9) பாசன வாய்க்கால், கால்வாய்கள் மற்றும் இயற்கை வடிகால் ஆகியவை தடைபடாமல் எவ்வித ஆக்கிரமிப்பிற்குரியும் வெள்ளப்பெருக்குத்தினால் அருகிலுள்ள பகுதிகள் பாதிக்கப்படாமலும் இம்மனைப்பிரிவு அமைக்கப்பட வேண்டும்.

10) வட்டார வளர்ச்சி அலுவலர்(கி.ஊ)இலால்குடி ஊராட்சி ஒன்றியம் அவர்களின் கடிதம் (ந.க.ஆ/3066/2024)-ன் மூலம் சாலை சான்று வழங்கப்பட்டதின் அடிப்படையில் ஒப்புதல் வழங்கப்படுகிறது.

குறிப்பு: அனைத்து அளவுகளும் மீட்டரில் குறிப்பிடப்பட்டுள்ளது.

ம.வ/ ந.ஊ.இ.இ.(திமா)எண்:97 / 2025

(இணையதள ஒப்புதல்)

இசைன் செய்யப்பட்டது

இணை இயக்குநர்

திருச்சிராப்பள்ளி உள்ளூர் திட்ட குழுமம்

திருச்சிராப்பள்ளி மாவட்டம்