


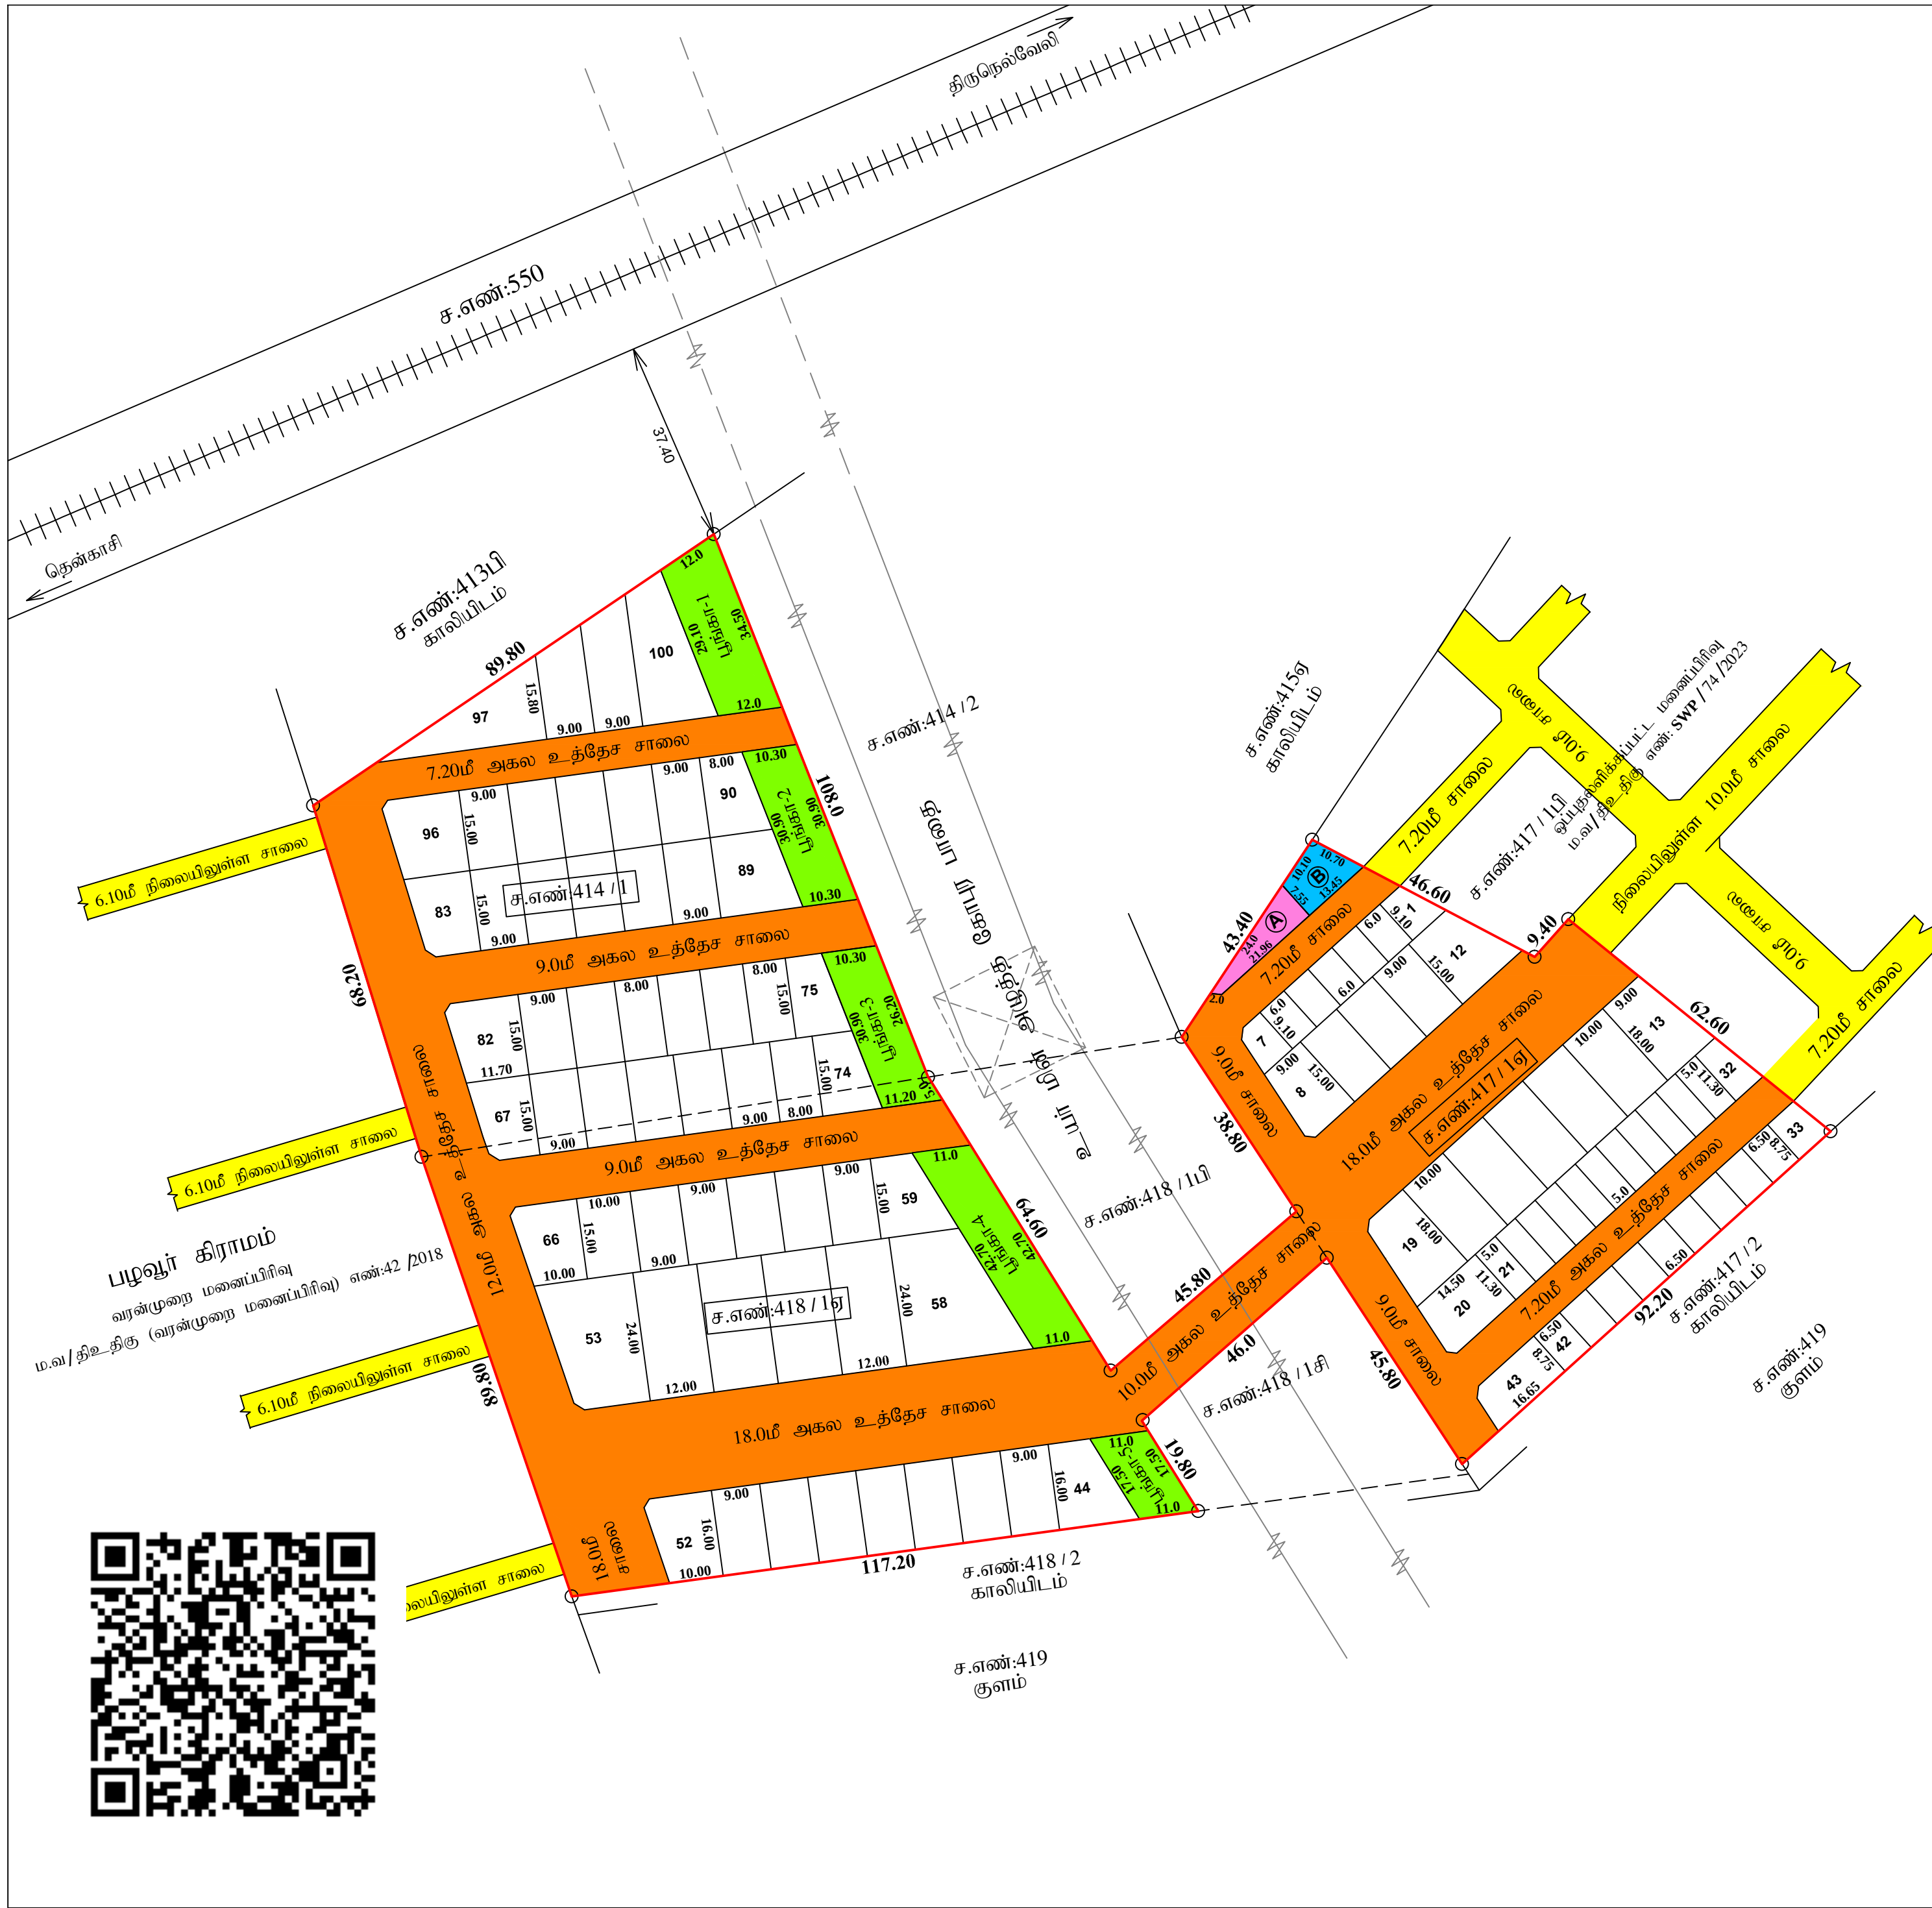

குடியிருப்பு மனைப்பிரிவு மாவட்ட நகர் ஊராமைப்பு அலுவலகம், திருநெல்வேலி மாவட்டம் திருநெல்வேலி உள்ளூர் திட்டக்குழுமம்		
திருநெல்வேலி வட்டம், பாப்பாகுடி ஊராட்சி ஒன்றியம், கொண்டாநகரம் ஊராட்சி, கொண்டாநகரம் கிராமம், சர்வே எண்கள்: 414/1, 417/1ஏ மற்றும் 418/1ஏ -இல் அமையும் உத்தேச குடியிருப்பு மனைப்பிரிவிற்கான தொழில் நுட்ப ஒப்புதல் வரைபடம். (திட்டப் பகுதி)		
ONLINE APPLICATION NO: WEEH8PFJ	அளவு : 1:800	வ
குறிப்புகள்: மனைப்பிரிவு இடத்தின் பரப்பளவு } - 24806.00 ச.மீ (6.12 ஏக்கர்) உத்தேச மனைப்பிரிவு சாலையின் பரப்பளவு } - 9177.76 ச.மீ மூலை முடக்கு உட்பட } மீதமுள்ள மனைப்பிரிவு இடத்தின் பரப்பளவு } - 15628.24 ச.மீ மனைப்பிரிவு இடத்தின் எல்லை } நிலையிலுள்ள சாலை } மனைப்பிரிவு உத்தேச சாலை } கோரிய மனைகளின் எண்ணிக்கை } - 119 எண்ணம் ஒதுக்கிய மனைகளின் எண்ணிக்கை } - 100 எண்ணம் மனைகளின் விபரம்: சாதாரண வகை மனைகள் } மனை எண்கள்:8-20, 43-100 } - 71 எண்ணம் குறைந்த வருவாய் பிரிவினர் (EWS) மனைகள் } மனை எண்கள்: 1-7, 21-42 } - 29 எண்ணம்-1652.61ச.மீ(10.57 %)		
I) பொது ஒதுக்கீடு: (கொண்டாநகரம் ஊராட்சிக்கு தானப்பத்திர ஆவண எண்: 4503 /2024, நாள்:10-09-2024-ன் மூலம் ஒப்படைப்பு செய்யப்பட்ட பகுதிகள்) 1) பூங்கா-1 } - 370.67ச.மீ 2) பூங்கா-2 } - 308.86ச.மீ 3) பூங்கா-3 } - 310.97ச.மீ 4) பூங்கா-4 } - 427.26ச.மீ 5) பூங்கா-5 } - 175.28ச.மீ } - 1593.04ச.மீ (10.19 %) 6) உள்ளாட்சி உபயோகத்திற்கு Puplic Purpose (A) } - 104.89ச.மீ (0.67%) 7) மனைப்பிரிவு சாலை மற்றும் மூலை முடக்குகளின் பரப்பு } - 9177.76ச.மீ II) (TANGEDCO)-க்கு தானப்பத்திர ஆவண எண்:4632 /2024, நாள்:18-09-2024-ன் மூலம் ஒப்படைப்பு செய்யப்பட்டுள்ள பகுதி) Puplic Purpose (B) } - 104.33ச.மீ (0.66%)		
மூலை முடக்கு 12.00மீ அகல்சாலைகள் வரை 1.50மீ x1.50மீ விடப்பட வேண்டும்.		
நிபந்தனைகள்: 1. அரசாணை நிலை எண் : 134-ன் நகராட்சி நிர்வாகம் மற்றும் குடிநீர் வழங்கல் துறை, நாள் 20.9.2002 மற்றும் அரசாணை நிலை எண் : 181-ன் விட்டு வசதி மற்றும் நகர்ப்புற வளர்ச்சித் துறை நாள் 19-12-2020-ன் படி உள்ளாட்சியால் நில உரிமம் குறித்து உறுதி செய்து கொள்ள வேண்டும். மேலும், சாலைகள், மூலை முடக்கு மற்றும் இதர பொது ஒதுக்கீடுகள் தானப்பத்திரம் மூலம் மனுதாரரால் கொண்டாநகரம் ஊராட்சிக்கு ஒப்படைப்பு செய்யப்பட்டுள்ளது. 2. இம்மனைப்பிரிவுக்கு இறுதி ஒப்புதல் வழங்கும் முன் நில ஆர்ஜிதம் ஏதும் இல்லை எனவும், எந்தத் துறையாலும் நில ஆர்ஜித நடவடிக்கை எடுக்கப்படவில்லை எனவும், நில ஆர்ஜிதம் செய்து தரக்கோரி மாவட்ட வருவாய் அலுவலரிடமிருந்து உத்தேசங்கள் ஏதும் பெறப்படவில்லை எனவும் தலைவர், கொண்டாநகரம் ஊராட்சி அவர்கள் உறுதி செய்து கொள்ள வேண்டும். 3. நில உரிமம் குறித்து சமர்ப்பிக்கப்பட்ட சான்றுகள் மற்றும் பரிசீலனைக்கு சமர்ப்பிக்கப்பட்ட ஆவணங்கள் சரியானவையல்ல என அறியப்பட்டால் அல்லது மனைப்பிரிவிற்கு தொழில்நுட்ப ஒப்புதல் வழங்கியதால் பாதிப்பு ஏற்படக்கூடிய சூழ்நிலை ஏற்படின், இம்மனைப்பிரிவிற்கு வழங்கப்பட்ட தொழில்நுட்ப ஒப்புதல் எவ்வித முன் அறிவிப்பும் இன்றி ரத்து செய்யப்படும். 4. இம்மனைப்பிரிவில் அமையும் குறைந்த வருவாய் பிரிவினருக்கான (EWS) மனை எண்கள்: 1-7 மற்றும் 21-42 வரையிலான மனைகளை ஒருங்கிணைத்தல் அல்லது உட்பிரிவு செய்தல் கூடாது. 5. ஒப்புதல் அளிக்கப்பட்ட மனைப்பிரிவு வரைபடத்தை எந்த வித மாற்றம் இன்றி மனைப்பிரிவு நுழைவுவாயிலில் 6 x 4 என்ற அளவிலான நிரந்தர தகவல் பலகை மூலம் பொது மக்கள் பார்வைக்கு நிரந்தரமாக நிறுத்தப்பட வேண்டும். 6. இம்மனைப்பிரிவில் அமையும் சாலையின் போக்கினை தடுக்கும் வகையில் சுற்று சுவர் எழுப்புதல் கூடாது.		
ம.வ /திஉதிரு. எண் - SWP/ 77 / 2024 தி.அ/ம.வ /திஉதிரு. எண் - SWP/110 / 2024		
உறுப்பினர் செயலர்/இணை/இயக்குநர் திருநெல்வேலி உள்ளூர் திட்டக்குழுமம் / மாவட்ட நகர் ஊராமைப்பு அலுவலகம் திருநெல்வேலி மாவட்டம்		