


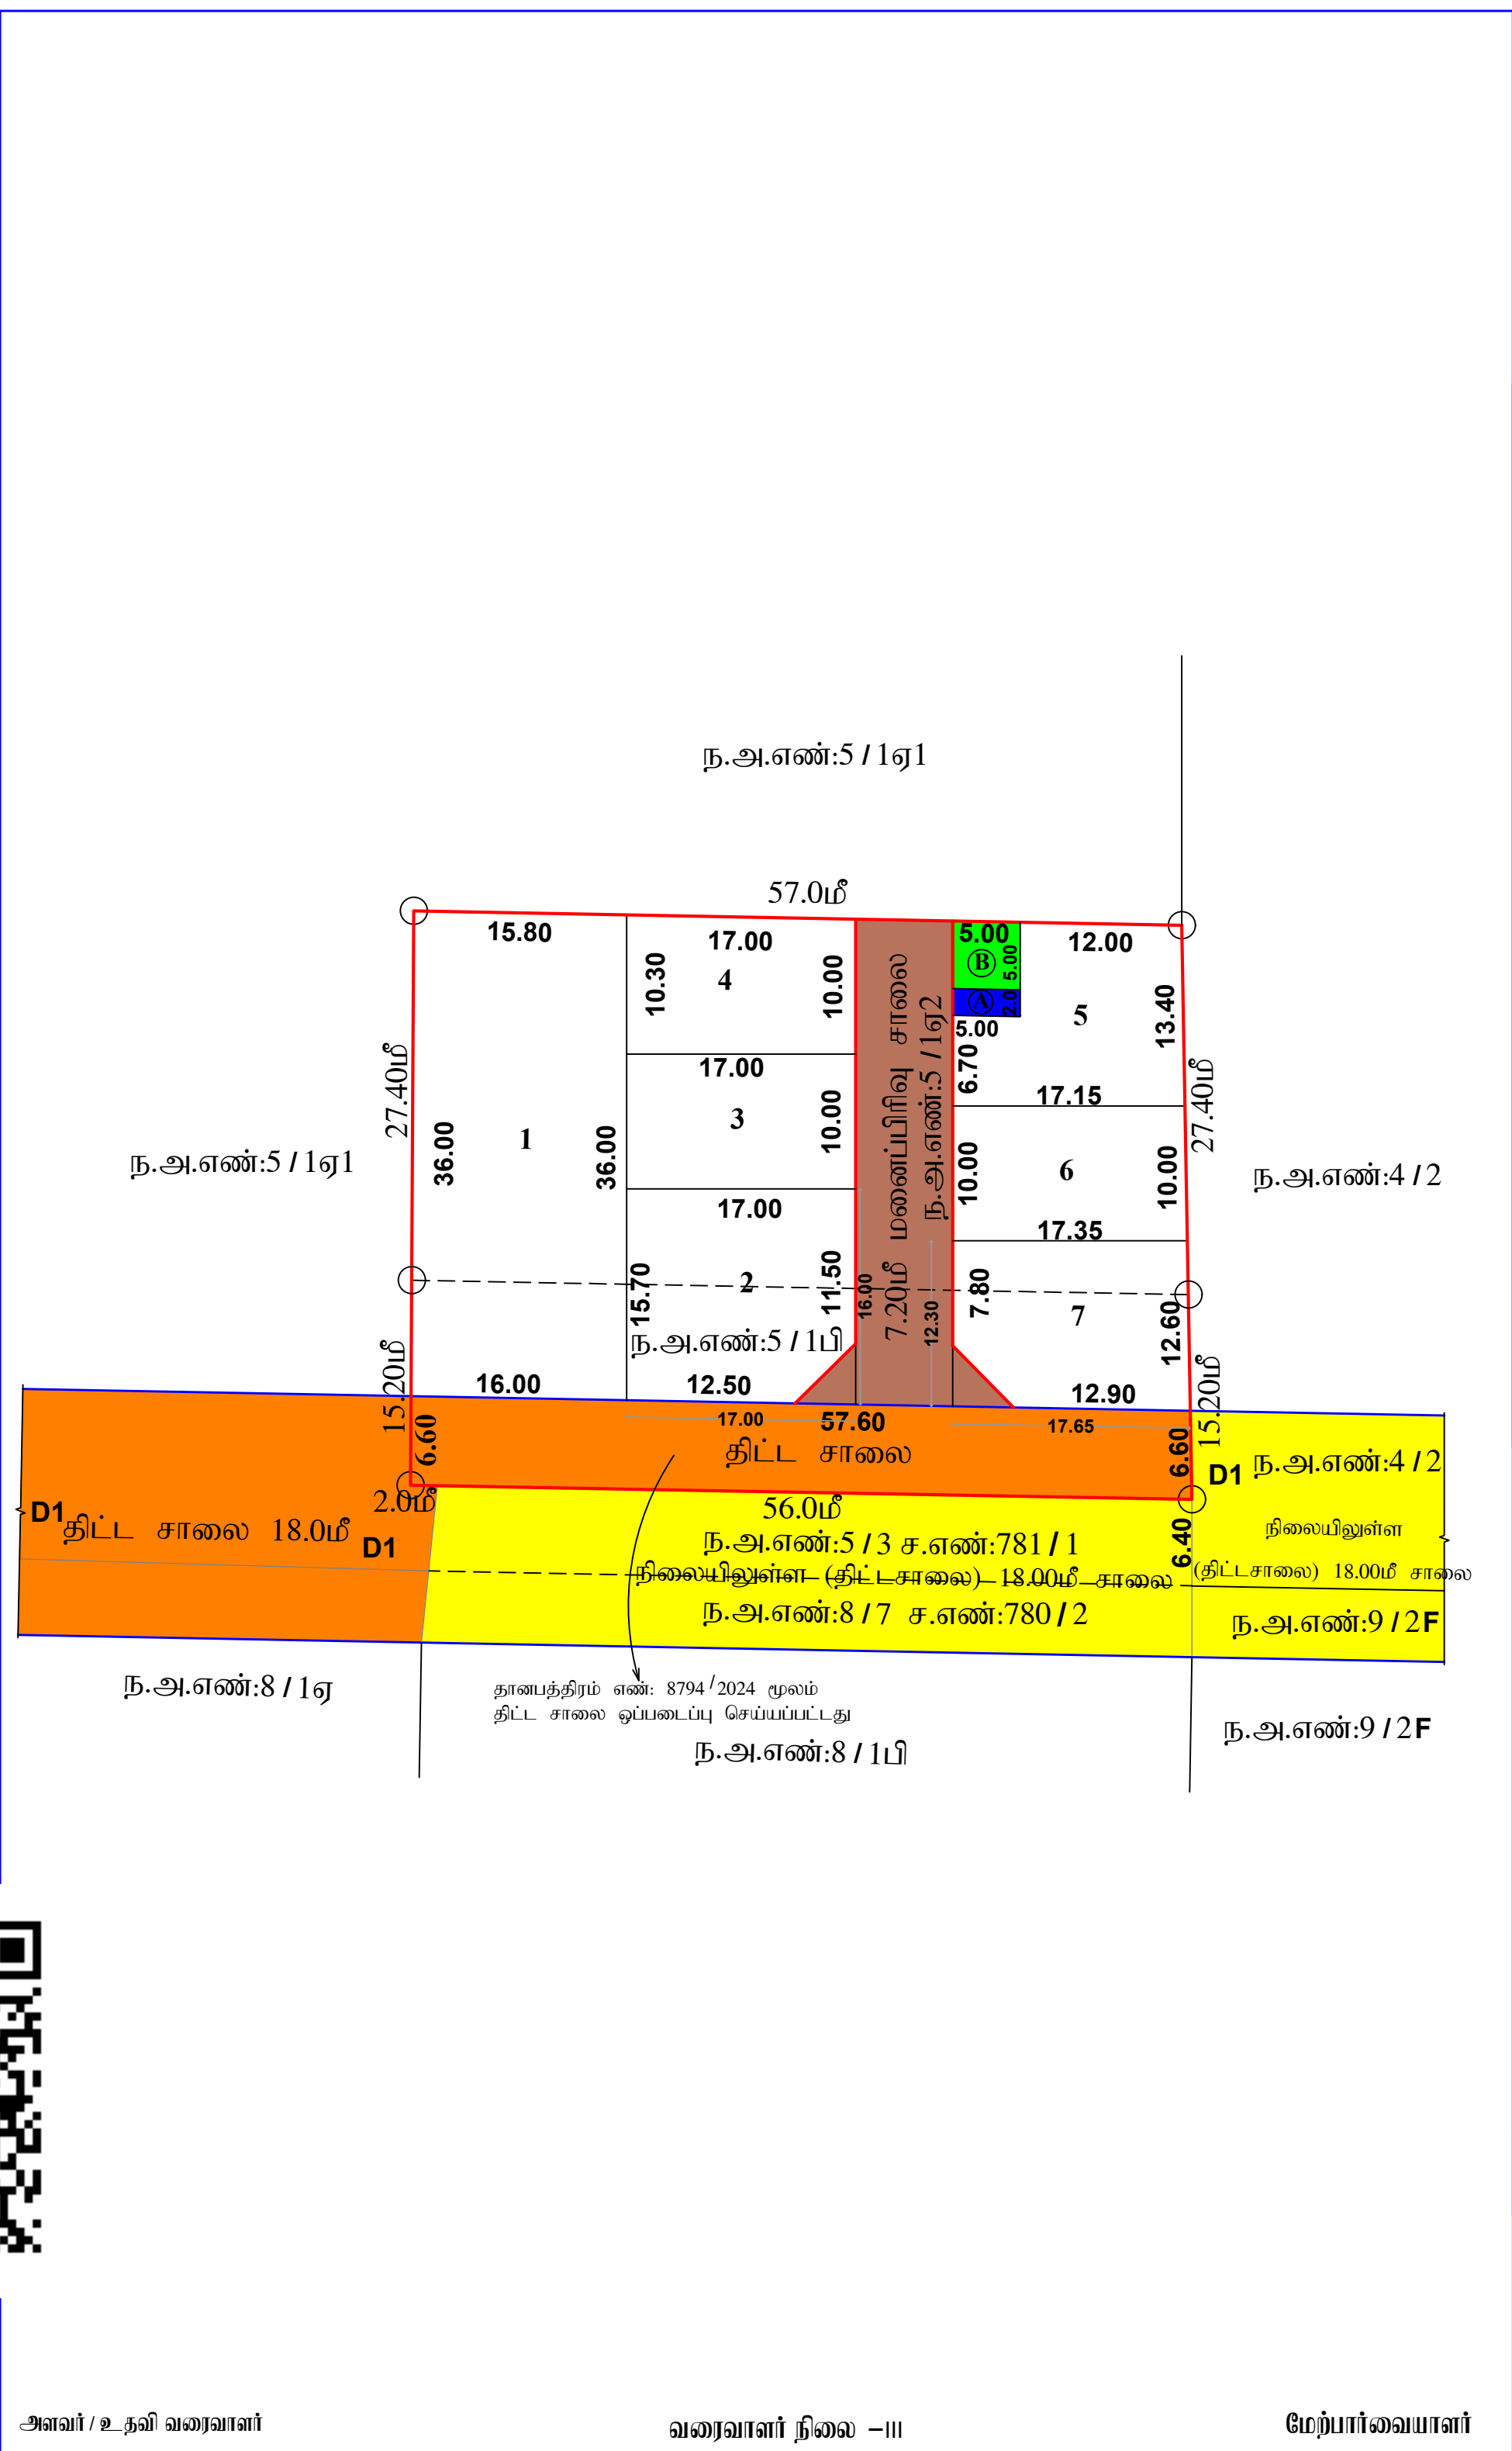

திருநெல்வேலி உள்ளூர் திட்டக்குழுமம்
பெருமாள்புரம் விரிவு அபிவிருத்தி திட்டம் எண். 8,
திருநெல்வேலி மாவட்டம், பாளையங்கோட்டை வட்டம்,
திருநெல்வேலி மாநகராட்சி, மேல்பாளையம் வார்டு,
நகரளவை எண்: 5/1ஏ2 மற்றும் 5/1பி, வார்டு:BM, பிளாக்:20
(குலவணிகப்புரம் கிராமம், சர்வே எண்: 781/1 பாகம்)-ல் அமையும்
குடியிருப்பு மனைப்பிரிவின் தொழில்நுட்ப ஒப்புதல் வரைபடம்.



மனைப்பிரிவு இடத்தின் மொத்த பரப்பளவு	- 2388.00ச.மீ (59.0சென்டு)
உத்தேச திட்ட சாலை பரப்பளவு	- 381.48ச.மீ
மனைப்பிரிவு சாலையின் பரப்பளவு	- 279.45ச.மீ
மீதமுள்ள மனைப்பிரிவு இடத்தின் பரப்பளவு	- 1727.07ச.மீ

கோரிய மனைகளின் எண்ணிக்கை - 7 மனைகள்
ஒதுக்கிய மனைகளின் எண்ணிக்கை - 7 மனைகள்
(மனை எண்கள்:1-7)

பூங்கா ஒதுக்கீட்டிற்கு பதிலாக TNCDDBR விதி-47(6)-ன் படி பூங்கா பரப்புக்கு அரசு வழிகாட்டி மதிப்பின்படி கட்டணம் ரூ.896902/- நாள்: 16:12:2024-ல் அரசு கணக்கில் செலுத்தப்பட்டுள்ளது.

ஒப்படைப்பு செய்யப்பட்ட பகுதி

(தமிழ்நாடு மின் வாரியத்திற்கு தான்பத்திரம் எண்: 8793/2024 நாள்:20.11.2024
மூலம் ஒப்படைப்பு செய்யப்பட்ட பகுதி)

மூலை முடக்கு - 7.20மீ மற்றும் 18.0மீ அகல சாலைக்கு 4.50மீ x 4.50மீ

1. அரசாணை நிலை எண் : 71 ஊரக வளர்ச்சி நாளி:16.08.2003-ன் படி மனுதாரது நில உரிமம் குறித்து சரிபார்ப்பது உள்ளாட்சியின் பொறுப்பாகும்.
2. இம்மனைப்பிரிவுக்கு இறுதி ஒப்புதல் வழங்கும் முன் நில ஆர்ஜிதம் ஏதும் இல்லை எனவும் எந்த துறையாகவும் நில ஆர்ஜித நடவடிக்கை எடுக்கப்படவில்லை என்றும் மற்றும் நில ஆர்ஜிதம் செய்து தரக்கோரி மாவட்ட வருவாய் அலுவலரிடமிருந்து உத்தேசங்கள் ஏதும் பெறப்படவில்லை எனவும் உள்ளாட்சி உறுதி செய்து கொள்ள வேண்டும்.
3. நில உரிமம் குறித்து சமர்ப்பிக்கப்பட்ட போக்குகள் மற்றும் பரிசீலனைக்கு சமர்ப்பிக்கப்பட்ட ஆவணங்கள் சரியானவையல்ல என அறியப்பட்டால் அல்லது மனைப்பிரிவிற்கு தொழில்நுட்ப ஒப்புதல் வழங்கியதால் பாதிப்பு ஏற்படக்கூடிய குழந்தைகள் ஏற்படும் மனைப்பிரிவிற்கு வழங்கப்படாத தொழில்நுட்ப ஒப்புதல் எவ்வித முன் அறிவிடும் இன்றி ரத்து செய்யப்படும்.
4. ஒப்புதல் அளிக்கப்படாத மனைப்பிரிவு வரைபடத்தை எந்த வித மாற்றம் இன்றி மனைப்பிரிவு நுழைவாயிலில் 6 x 4 என்ற அளவிலான நிரந்தர தகவல்பலகை மூலம் பொதுமக்கள் பார்வைக்கு நிரந்தரமாக நிறுத்தப்பட வேண்டும்.
5. இம்மனைப்பிரிவில் அமையும் சாலையின் போக்கினை தடுக்கும் வகையில் சுற்று கவர் எழுப்புதல் கூடாது.

தி.அ/ம.வ/தி.உ.தி.சு எண் -SWP/145/ 2024

உறுப்பினர் செயலர்/இணை இயக்குநர்
மாவட்ட நகர் ஊரமைப்பு அலுவலகம்
திருநெல்வேலி உள்ளூர் திட்டக்குழுமம்
திருநெல்வேலி மாவட்டம்