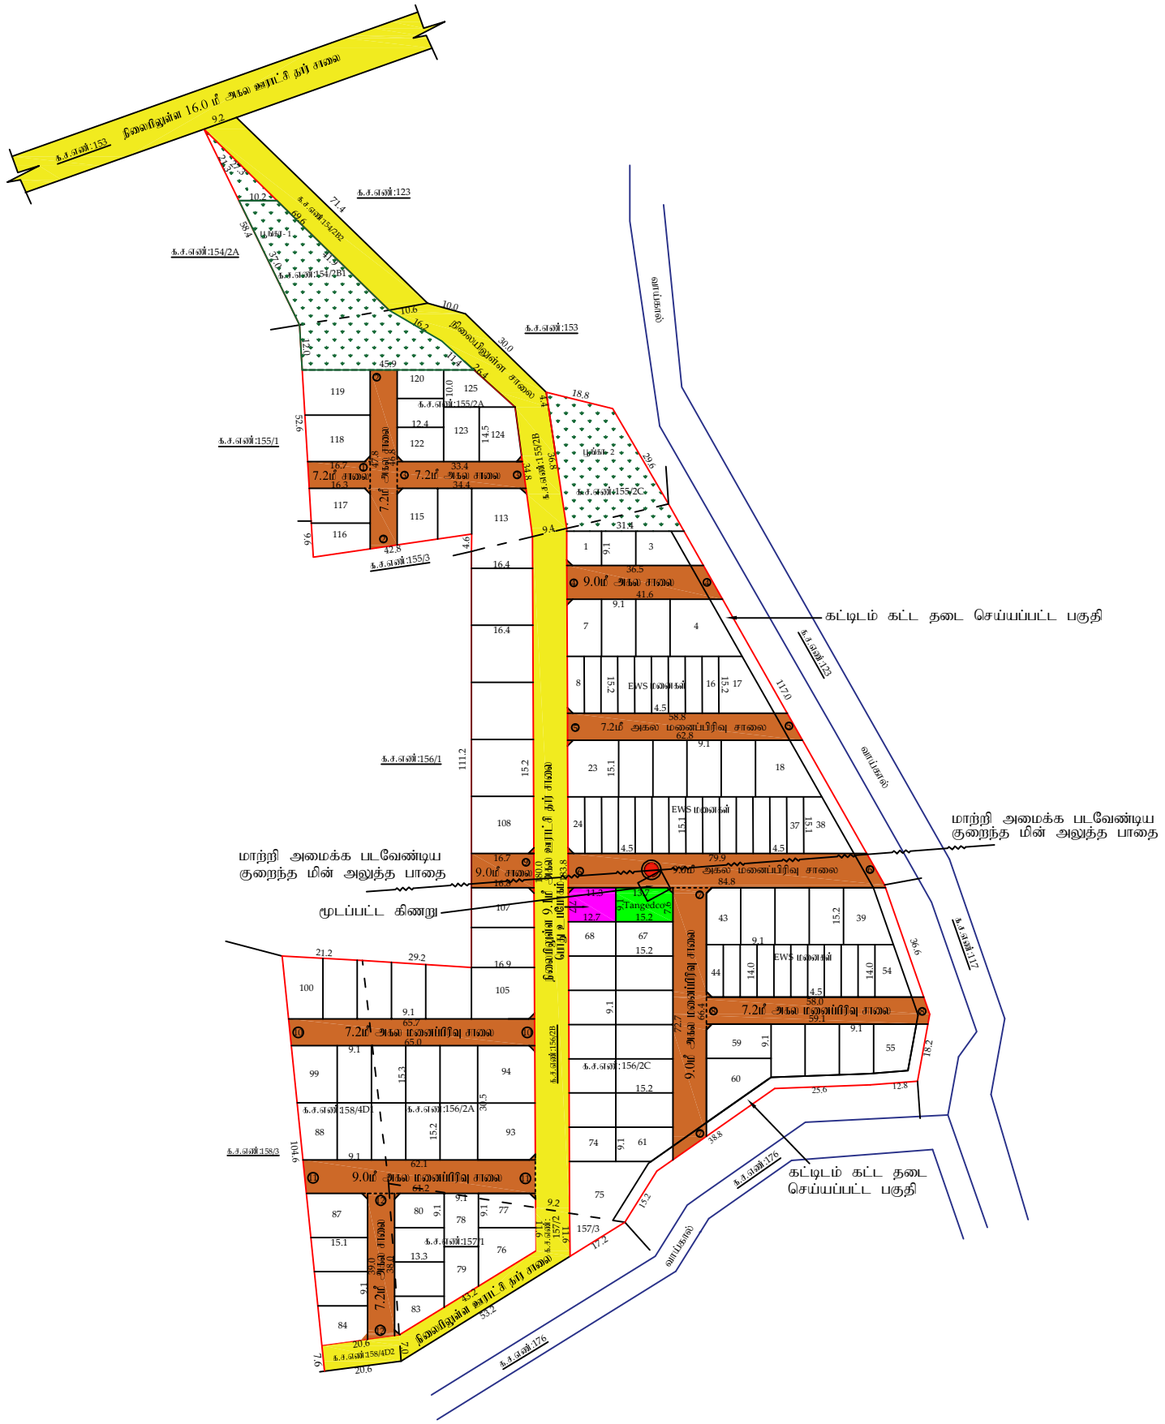

Signature Not Verified
Signed by Assistant Director
Location:Tiruppur
Date:2024.02.19 08:35:21

ச. ரிஸ்வான் அளவர் / உதவி வரைவாளர்	இரா.க.இள[illegible]செழியன் வரைவாளர் [illegible]லை - III	ரா. செபஸ்தி ரோசாலி மேயற்பார்வையாளர்

நகர் ஊரமைப்பு துறை (DTCP)
மாவட்ட நகர் ஊரமைப்பு அலுவலகம் திருப்பூர் மாவட்டம்
கருமாபாளையம் ஊராட்சி

திருப்பூர் மாவட்டம், அவினாசி வட்டம், கருமாபாளையம் ஊராட்சி மற்றும் கிராமம் க.ச.எண்கள். 154/2B1, 155/2A, 2C, 156/2A, 2C, 157/1, 3, 158/4B & 4D1 - ல் அமையும் உத்தேச குடியிருப்பு மனைப்பிரிவிற்கான தொழில்நுட்ப ஒப்புதல் வரைபடம் .

அளவு 1 :500
(திட்டமில்லாப் பகுதி)
இணையதள விண்ணப்ப எண். AFYELM7P நாள். 28.12.2023

குறிப்பு :

மனைப்பிரிவின் பரப்பு : 5.96½ ஏக்கர் (அ) 24156.00ச.மீ
ஒதுக்கிய மனைகள் : 125
மனைப்பிரிவின் எல்லை
நிலையிலுள்ள சாலை / அணுகு சாலை
EWSமனைகள்.
நலிவடைந்த பிரிவினருக்காக ஒதுக்கப்பட வேண்டிய EWS மனைகளின் பரப்பு : (24156.00 - 4763.88)×10 % =1939.21 ச.மீ
i) நலிவடைந்த பிரிவினருக்காக ஒதுக்கப்பட்ட மனைகளின் பரப்பு (33 மனைகள்) : 2196.83 ச.மீ(11.32 %)
ii) (மனை எண்கள்.8-16, 24-37, 44-53).

பொது ஒதுக்கீடுகள் (உள்ளாட்சிக்கு தானமாக ஒப்படைக்கப்பட்டவை) :
மனைப்பிரிவு சாலை பரப்பு : 4763.88 ச.மீ
பூங்கா
i) ஒதுக்கப்பட வேண்டிய பூங்கா பரப்பு :(24156.00 - 4763.88)×10 % = 1939.21 ச.மீ.
ii) ஒப்படைக்கப்பட்ட பூங்கா பரப்ப : 2107.52 ச.மீ(10.86 %)
பொது உபயோகம்
a) Tangedco-க்கு ஒதுக்கப்பட வேண்டிய பரப்பு :(24156.00 - 4763.88)×0.5 % = 96.96 ச.மீ.
iii) ஒப்படைக்கப்பட்ட பரப்பு : 137.2 ச.மீ (70.7 %)
b) பொது உபயோகம்-க்கு ஒதுக்கப்பட வேண்டிய பரப்பு :(24156.00 - 4763.88)×0.5 % = 96.96 ச.மீ
ஒப்படைக்கப்பட்ட பரப்பு : 114.44 ச.மீ(59.0 %)

மூலை முடக்கு : 12.0மீ வரை அகலம் உள்ள சாலைகளுக்கு 1.5மீஓ 1.5மீ-ம் விடப்படல் வேண்டும் .
12.0மீ மேல் உள்ள சாலைகளுக்கு 4.5மீஓ 4.5மீ-ம் விடப்படல் வேண்டும் .

நிபந்தனைகள்:

1. அரசாணை எண்: 18 நகராட்சி நிர்வாகம் மற்றும் குடிநீர் வழங்கல்துறை (MA-1) நாள்.04.02.2019 அரசாணை எண்: 16 நகராட்சி நிர்வாகம் மற்றும் குடிநீர் வழங்கல்துறை (MA -1)நாள்.31.01.2020-ன் படி நடவடிக்கை மேற்கொள்ளப்படல் வேண்டும் .
2. அரசாணை எண்: 181 நகராட்சி நிர்வாகம் மற்றும் குடிநீர் வழங்கல்துறை நாள்.09.12.2020-ல் மற்றும் அரசாணை எண்.141, வீட்டுவசதி மற்றும் நகர்ப்புற வளர்ச்சித்துறை நாள்.16.07.2022-ல் தெரிவித்துள்ளவாறு நடவடிக்கைகள் மேற்கொள்ளபட்ட பின்னரே உள்ளாட்சியால் இறுதி ஒப்புதல் வழங்கப்பட வேண்டும் .
3. இம்மனைப்பிரிவிற்கு உள்ளாட்சி இறுதி ஒப்புதல் அளிக்கும்முன் இடத்தினை எந்தத்துறையாலும் நில ஆர்ஜித நடவடிக்கை மேற்கொள்ளப்படவில்லை என்றும், எந்தத்துறையாலும் நிலஆர்ஜித பட்டியல் மாவட்ட வருவாய் அலுவலருக்கு அனுப்பப்படவில்லை என்றும் தலைவர், கருமாபாளையம் ஊராட்சி அவர்கள் உறுதி செய்து கொள்ள வேண்டும் .
4. நில உரிமம் குறித்து வழங்கப்பட்ட சான்றுகள் மற்றும் பரிசீலனைக்கு சமர்பிக்கப்பட்ட ஆவணங்கள் சரியானவையல்ல என்று அரியப்பட்டாலோ அல்லது மனைப்பிரிவிற்கு தொழில்நுட்ப ஒப்புதல் வழங்கியதால் பாதிப்பு ஏற்ப்படக்கூடிய சூழ்நிலை ஏற்படின் மனைப்பிரிவிற்கு வழங்கப்பட்ட தொழில்நுட்ப ஒப்புதல் எவ்வித முன்னறிவிப்பும் இன்றி நகர் ஊரமைப்பு இயக்குநர், சென்னை அவர்களால் ரத்து செய்யப்படும் .
5. விற்பனைக்குண்டான மனைகள் விற்பனை செய்யும் போது இவ்வரைபட நகலோடு நகர் ஊரமைப்புத்துறையில் ஒப்புதல் அளிக்கப்பட்ட ஆணையின் நகல் மனை வாங்குபவர்களுக்கு கட்டாயம் வழங்கப்பட வேண்டும் .
6. ஒப்புதல் அளிக்கப்பட்ட மனைப்பிரிவு வரைபடத்தை எந்த வித மாற்றம் விடுதலின்றி மனைப்பிரிவு விடுதலின்றி நுழைவாயிலில் அளவிலான நிரந்திர தகவல்பலகை மூலம் பொது மக்கள் பார்வைக்கு நிரந்தரமாக பிரசுரிக்கப்பட வேண்டும் .
7. உத்தேச மனைப்பிரிவு சாலைகள் தார் சாலைகளாக அமைக்கப்பட்ட பின்னர் உத்தேச மனைப்பிரிவு சாலைகளின் தரம் குறித்து யூனியன் பொறியாளரிடமிருந்து தகுதிச்சான்று பெற்றுக்கொள்ளப்பட வேண்டும் .

SWP / DTCP / TIRUPPUR / LAYOUT NO : 50 / 2024

நகர் ஊரமைப்பு உதவி இயக்குநர்
மாவட்ட நகர் ஊரமைப்பு அலுவலகம்
திருப்பூர் மாவட்டம்.