



உத்தேச குடியிருப்பு மனைப்பிரிவிற்கான தொழில்நுட்ப ஒப்புதல் வரைபடம்
(திட்டமில்லாத பகுதி)

மாவட்டம்	: திருவள்ளூர்
வட்டம்	: திருவள்ளூர்
கிராமம்	: தொட்டிக்கலை
நில அளவை எண்கள்	: 219/1
அளவு	: 1 : 400
இணையதள விண்ணப்ப எண்	: L31SFR2E/52571/2025

குறிப்பு	
மனைப்பிரிவு இடத்தின் பரப்பு	: 7250.00 ச.மீ. (1.79 ஏக்கர்)
மனைப்பிரிவு சாலையின் பரப்பு	: 1639.00 ச.மீ.
மனைப்பிரிவு சாலையின் பரப்பு போக	
மனைப்பிரிவு இடத்தின் பரப்பு	: 5611.00 ச.மீ.
கோரிய மனைகள்	: 54
ஒதுக்கிய மனைகள்	: 54

மனைப்பிரிவு இடத்தின் எல்லை.....	
நிலையிலுள்ள சாலை.....	
உத்தேச மனைப்பிரிவு சாலை.....	

A.பொது ஒதுக்கீடுகள்

மனுதாரரால் உள்ளாட்சிக்கு தானமாக ஒப்படைக்கப்பட்டவை

- உ.உத்தேச சாலைகள் மற்றும் மூலை முடக்குகளின் பரப்பளவு : 1639.00 ச.மீ
- உ.உள்ளாட்சிக்குத் தானமாக ஒப்படைக்க வேண்டிய பூங்கா பகுதிக்கு இணையான அரசு வழிகாட்டி மதிப்பீட்டின்படி ரூ.2,77,745/- மனுதாரரால் செலுத்தப்பட்டுள்ளது.

3.பொது உபயோகம்: TNCD&BR 2019, 47(8) - ன் படி தானமாக ஒப்படைக்கப்பட்டவை.

- | | | |
|--|----------------------|---|
| 1. உள்ளாட்சிக்கு ஒப்படைக்கப்பட்ட மனைப்பரப்பு | : 36.29 ச.மீ (0.64%) | |
| 2. TANGEDCO ஒப்படைக்கப்பட்ட மனைப்பரப்பு | : 34.65 ச.மீ (0.61%) |  |


முலை முடக்கு : 7.2மீ முதல் 12.0மீ அகல சாலைகள் வரை - 1.5மீ x 1.5மீ,
12.0மீ முதல் 30.5மீ அகல சாலைகள் வரை- 4.5மீ x 4.5மீ,

நிபந்தனைகள்

1. அரசாணை எண்.18 நகராட்சி நிர்வாகம் மற்றும் குடிநீர் வழங்கல் துறை, நாள்:04.02.2019-ன்படி உள்ள நிபந்தனைகளை கடைப்பிடிக்க வேண்டும்.
2. அரசாணை எண்.16 நகராட்சி நிர்வாகம் மற்றும் குடிநீர் வழங்கல் துறை, நாள்:31.01.2020-ன்படி உள்ள நிபந்தனைகளை கடைப்பிடிக்க வேண்டும்.
3. அரசாணை எண்.181 வீட்டு வசதி (ம) நகர்ப்புற வளர்ச்சி ந.வ.4(1) துறை, நாள்:09.12.2020-ன்படி உள்ள நிபந்தனைகளை கடைப்பிடிக்க வேண்டும்.
4. மனைவாழ்ப்பதற்கு உள்ளாட்சியால் ஒப்புதலளிக்கும் முன் இடத்தில் எந்தத் துறையாலும் நில ஆர்ஜித நடவடிக்கை தொடரக்கூடாது என்பதும், நில ஆர்ஜிதம் செய்து தரக்கூடிய மாடல் வருவாய் அலுவலரிடமிருந்து உத்தேசங்கள் ஏற்றுப் பெற்றுபடியில்லை என்று உள்ளாட்சி நிர்வாக அதிகாரி உறுதி செய்துக்கொள்ள வேண்டும்.
5. நில உரிமம் குறித்து சமர்ப்பிக்கப்பட்ட சான்றுகள் மற்றும் பரிசீலனைக்கு சமர்ப்பிக்கப்பட்ட ஆவணங்கள் சரியானவை அல்ல என அறியப்பட்டால் அல்லது மனைப்பிரிவுக்குத் தொழில்நுட்ப ஒப்புதல் வழங்கியதால் பாதிப்பு ஏற்படக்கூடிய தொகுதிகளில் ஏற்படும் மனைப்பிரிவுக்கு வழங்கப்பட்ட தொழில்நுட்ப ஒப்புதல் எவ்வித முன்னறிவிப்பமின்றி நகர் ஊரமைப்பு இலாகா, சென்னை அவர்களால் இரத்து செய்யப்படும்.
6. இவ்வழங்கல்கள் துறையில் தொழில் நுட்ப ஒப்புதல் அளிக்கப்படும் மனைப்பிரிவு மனைகள் வாங்கும் ஒவ்வொரு துணைதரப்பகுதி ஒப்புதலளிக்கப்பட்ட மனைப்பிரிவு வரைபட நகல் வழங்கப்பட வேண்டும்.
7. நகர் ஊரமைப்பு துறை சட்டபூர்வமாக தொழில்நுட்ப அனுமதி அளிப்பதன் மூலம் விண்ணப்பதாரின் பெயரிலுள்ள உரிமையை உறுதிப்படுத்துவதில்லை தொழில்நுட்ப அனுமதி / திட்ட அனுமதி அளிப்பதற்கு முன்பு விண்ணப்பதாரின் விண்ணப்பத்துடன் சமர்ப்பித்த ஆவணங்களில் (கிரைய பத்திரம், பொது அதிகார பத்திரம், குத்தகை பத்திரம், தனப்பயிற்சி பட்டப்படிப்பு மேலும் பல விண்ணப்பதாரர் வளர்ச்சி செய்த உரிமம் உள்ளதா என்று பரர்க்கப்படுகிறது. சொத்தின் வாங்க வேண்டும். மேலும் அதன் மேல் தனி நபர் உரிமை கோரினால் அவர்கள் அதனை பெறுபுத்தமனை தகுதியுடையவரல்ல. மேலும் அதன் மேல் தனி நபர் உரிமை கோரிய நகர் ஊரமைப்பு துறை பொறுத்தமனை அமைப்பு அல்ல.
8. நிதிசேவைகள் பாதிக்கப்பாது வண்ணம் கட்டடம் கட்டப்படவேண்டும்.
9. இவ்வழங்கல்கள் துறையில் தொழில் நுட்ப ஒப்புதல் அளிக்கப்படும் மனைப்பிரிவு வரைபடத்தினை பொதுமக்கள் பார்வைக்காக சமர்ப்பித்தபட்ட இடத்தில் 6'x4' என்று அமைக்கக் குறையாமல் காசுநீர் பலகையால் வரைபட வைக்கப்பட வேண்டும்.
10. நிதிமன்ற வழக்கு ஏதேனும் நல்லுவையில் இருப்பின் இத்துறையின் மனைப்பிரிவு அனுமதி செல்லத்தக்கது அல்ல
11. இம்மனைப்பிரிவில்ருந்து அருகிலுள்ள இடத்திற்கு செல்லும் வரைபடத்தில் காண்பிக்கப்பட்டுள்ளவறு மனைப்பிரிவின் சாலைகளின் குறுக்கே சாலையின் போக்கினை பாதிக்கும் வகையில் சுற்றச்சுவர் கட்டப்பட்டிருப்பின் அகற்றப்பட வேண்டும்.
12. உத்தேச மனைப்பிரிவு சாலைகளுக்கு மனுதாரரால் தார் சாலை அமைக்கப்பட்டு (BDO / UE) வட்டார வளர்ச்சி அலுவலர் / பெரியபாளர் அவர்களிடம் தரம் குறித்து தகுதிச்சான்று பெறுபட்ட பின்னர் உள்ளாட்சியால் இறுதி ஒப்புதல் வழங்கப்பட வேண்டும்.

APPROVAL NO: SWP/DTCP/TVLR/LAYOUT No:155/2025

உதவி இயக்குநர்,
மாவட்ட நகர் ஊரமைப்பு அலுவலகம்,
திருவள்ளூர் மாவட்டம்

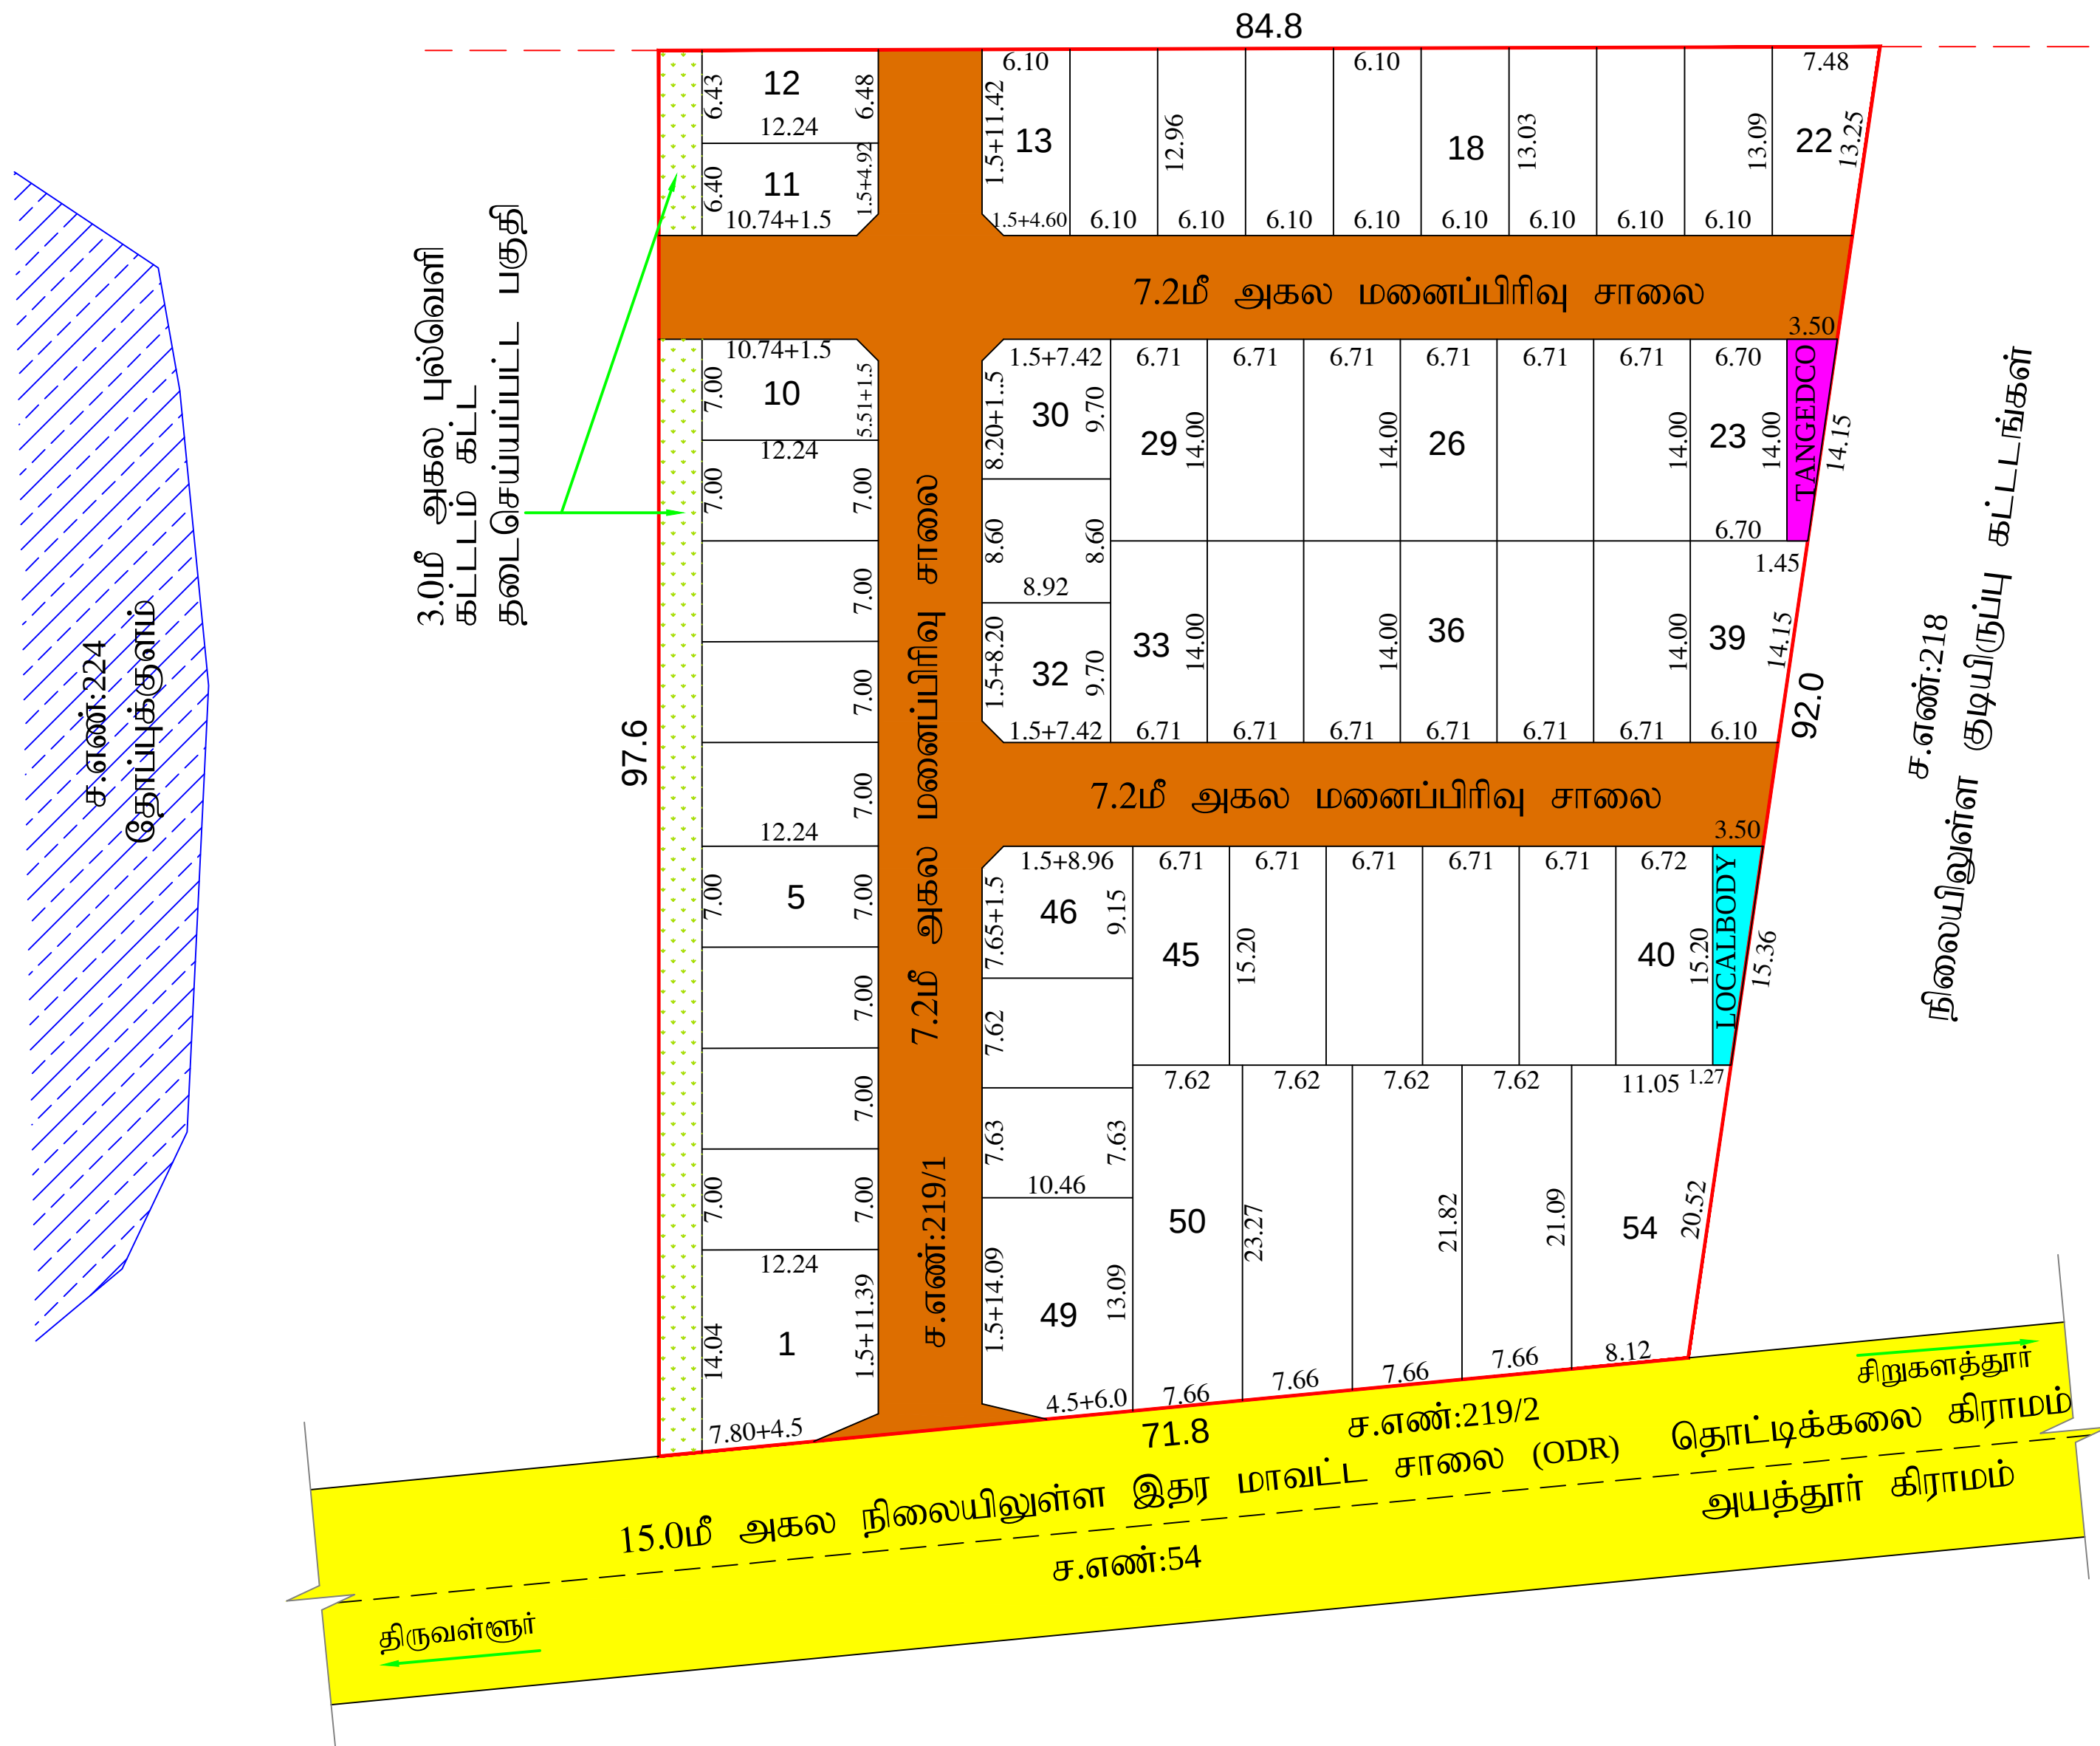

ச.இளவரசன்
அளவர்/உதவிவரைவாளர்

மு.ச.இலட்சுமணன்
வரைவாளர் நிலை-III

தோ.துரைச்சாமி
மேற்பார்வையாளர்/வரைவாளர் நிலை-மா