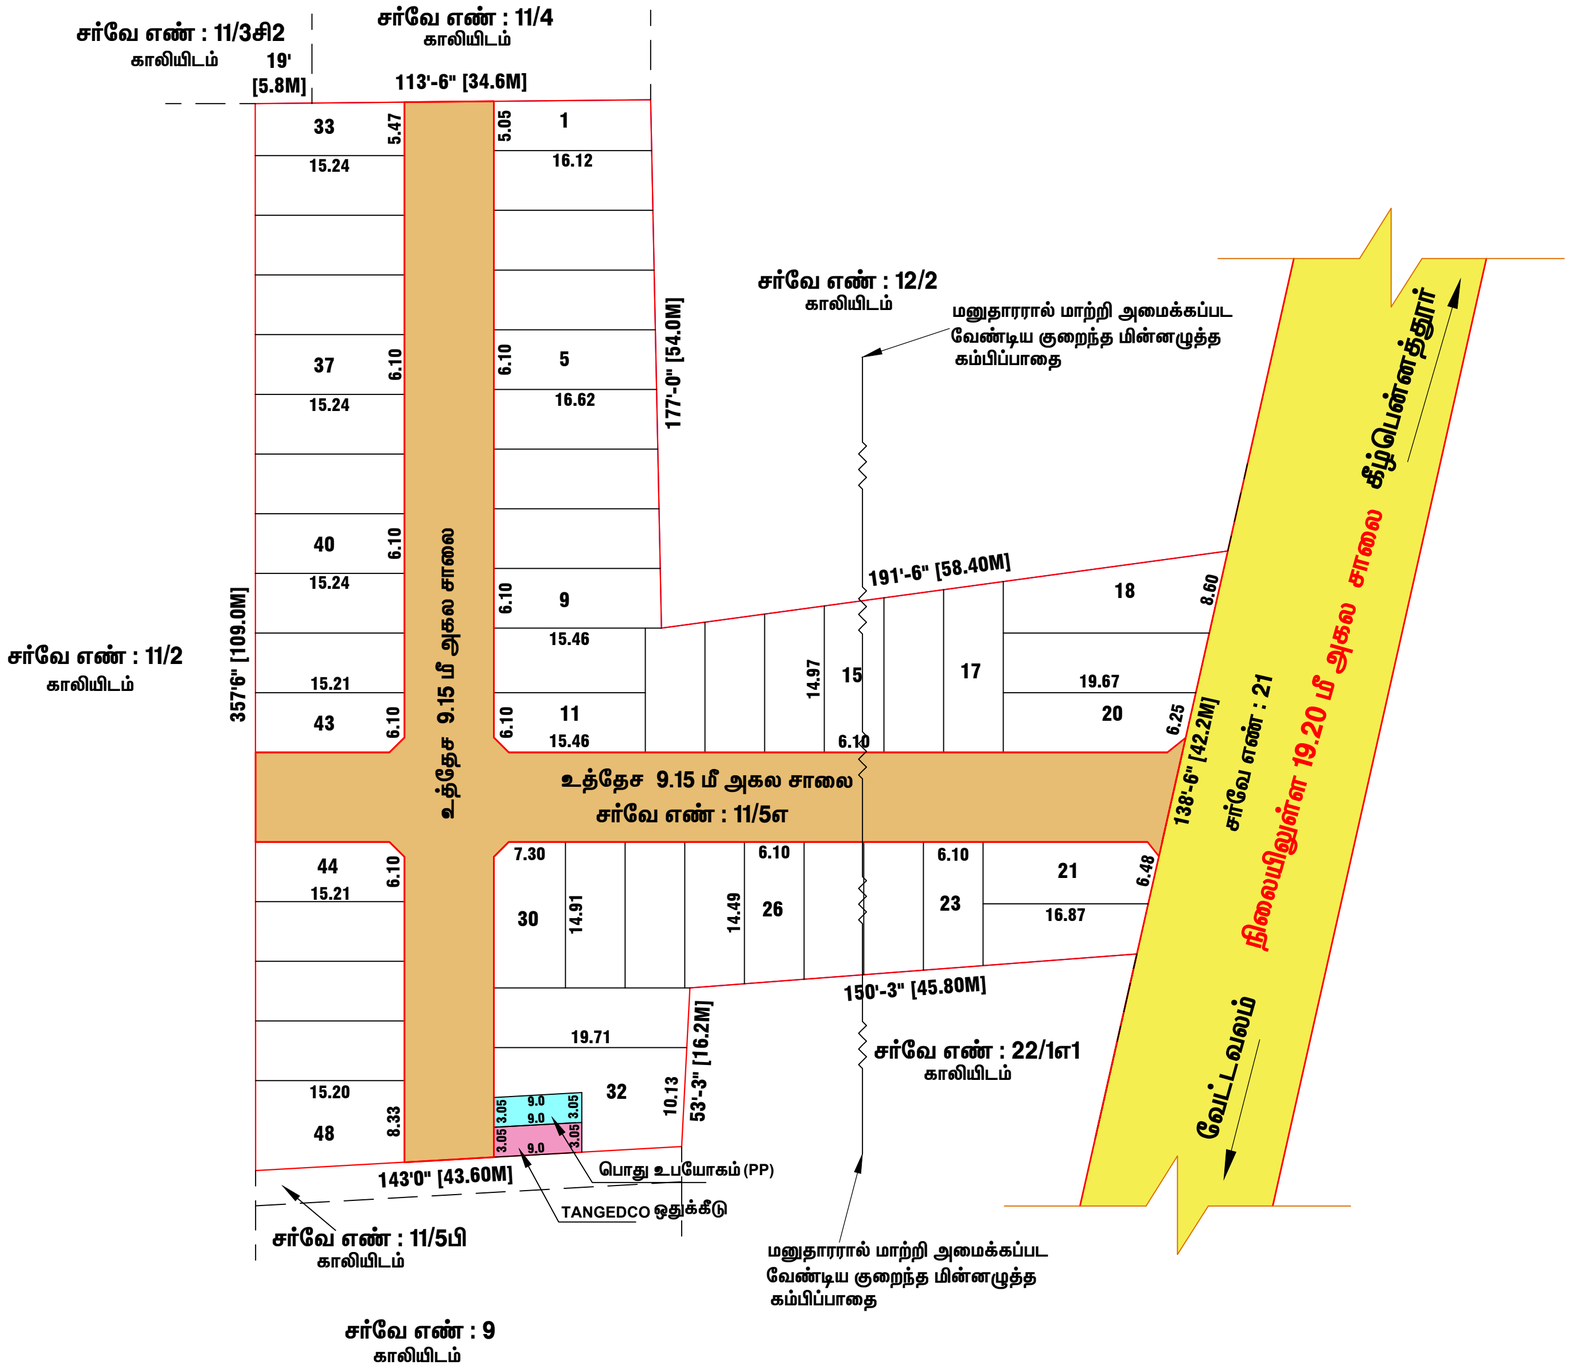


Signature Not Verified
Signed by Assistant Director
Location:Tiruvannamalai
Date:2024.02.15 18:11:05

## மாவட்ட நகர் ஊரமைப்பு அலுவலகம்
## திருவண்ணாமலை

**திருவண்ணாமலை மாவட்டம், கீழ்பென்னத்தூர் வட்டம், கீழ்பென்னத்தூர் ஊராட்சி ஒன்றியம், அணுக்குமலை ஊராட்சி / கிராமம், சர்வே எண்கள் : 11/5எ–ல் அமையும் உத்தேச குடியிருப்பு மனைப்பிரிவுக்கான தொழில்நுட்ப ஒப்புதல் வரைபடம்.**

| | | |
|---|---|---|
| அளவு | : | 1 : 400 |
| இணையதள விண்ணப்ப எண் | : | RN4XGY28/2024/TVM |

வ

குறிப்பு :

| | | |
|---|---|---|
| மனைப்பிரிவின் பரப்பு | : | 0.68.90 ஹெக்டர் ( 1.70 ஏக்கர் ) 6890.00 ச.மீ |
| மனைப்பிரிவின் எல்லை | : | |
| நிலையிலுள்ள சாலை | : | |
| உத்தேச மனைப்பிரிவு சாலை | : | |
| கோரிய மனைகள் | : | 48 |
| ஒதுக்கிய மனைகள் | : | 48 |
| உத்தேச மனைப்பிரிவு சாலையின் பரப்பு | : | 1769.34 ச.மீ |
| உத்தேச மனையின் பரப்பு | : | 5120.66 ச.மீ |

**உள்ளாட்சிக்கு தானமாக ஒப்படைக்கப்பட்டவை : ஆவண எண் : 389/2024, நாள் : 07/02/2024.**

| | | |
|---|---|---|
| 1. உத்தேச மனைப்பிரிவு சாலையின் பரப்பு ( மூலை முடக்குடன் ) | : | 1769.34 ச.மீ |
| 2. பொது உபயோகம் ( PUBLIC PURPOSE ) ஒதுக்கிய பரப்பு | : | 27.45 ச.மீ – ( 0.53 % ) |
| 3. தமிழ்நாடு மின்சாரவாரியத்திற்கு ( TANGEDCO ) ஒதுக்கிய பரப்பு | : | 27.45 ச.மீ – ( 0.53 % ) |

மூலை முடக்கு:

12.0மீ அகலச்சாலைகள் வரை 1.50மீ x 1.50மீ என்றளவில் அமைக்கப்பட வேண்டும்.

நிபந்தனைகள்

1) அரசாணை எண்: 18, ந.நி.(ம)கு.வ(ந.ப.1) துறை நாள்: 04.02.2019-ன் படியும் மற்றும் நகர் ஊரமைப்பு இயக்குநர் சென்னை அவர்களது சுற்றறிக்கை ந.க.எண்.4367/2019 பிஏ2, நாள் 05.02.2020-ன் படி உத்தேச மனைப்பிரிவில் அமையும் மனைப்பிரிவு சாலை, பூங்கா, திறவிடம், உள்ளாட்சி பொது உபயோகம் மற்றும் TANGEDCO பொது உபயோகம் - ஒதுக்கீட்டினை சம்மந்தப்பட்ட துறையினரால் தானமாக பெற நடவடிக்கை மேற்கொள்ளப்பட வேண்டும்.
2) இம்மனைப்பிரிவிற்கு உள்ளாட்சி இறுதி ஒப்புதல் அளிக்கும் முன் இடத்தினை எந்த துறையாலும் நில ஆர்ஜித நடவடிக்கை மேற்கொள்ளப்படவில்லை என்றும், ஊராட்சி தலைவர் உறுதி செய்துக்கொள்ள வேண்டும்
3) நில உரிமை குறித்து வழங்கப்பட்ட சான்றுகள் மற்றும் பரிசீலணைக்கு சமர்பிக்கப்பட்ட ஆவணங்கள் சரியானவை அல்ல என அறியப்பட்டால் அல்லது மனைப்பிரிவிற்கு தொழில்நுட்ப ஒப்புதல் வழங்கியதால் பாதிப்பு ஏற்படுத்தக்கூடிய சூழ்நிலை ஏற்படின் மனைப்பிரிவிற்கு வழங்கப்பட்ட தொழில்நுட்ப ஒப்புதல் எவ்வித முன்னறிவிப்பும் இன்றி நகர் ஊரமைப்பு ஆணையர் அவர்களால் இரத்து செய்யப்படும்.
4) விற்பனைக்குண்டான மனைகள் விற்பனை செய்யும் போது இவ்வாணையின் நகலோடு, நகர் ஊரமைப்பு துறையில் ஒப்புதல் அளிக்கப்பட்ட வரைபட நகல் மனை வாங்குபவர்களுக்கு கட்டாயம் வழங்கப்பட வேண்டும்.
5) ஒப்புதல் அளிக்கப்பட்ட மனைப்பிரிவு வரைபடத்தை எந்தவித மாற்றமும் விடுதலின்றி மனைப்பிரிவு நுழைவு வாயிலில் 6' x 4' அளவிளான நிரந்தர தகவல் பலகை மூலம் பொதுமக்கள் பார்வைக்கு நிரந்தரமாக பிரசுரிக்கப்பட வேண்டும்.
6) உத்தேச மனைப்பிரிவு சாலைகள் தார் சாலையாக அமைக்கப்பட்ட பின்னர் உத்தேச மனைப்பிரிவு சாலைளின் தரம் குறித்து (BDO/UE) வட்டார வளர்ச்சி அலுவலர் /யூனியன் பொறியாளர் அவர்களிடம் தகுதிச்சான்று பெற்று உள்ளாட்சியால் இறுதி ஒப்பதல் வழங்கப்பட வேண்டும்.
7) The Tamil Nadu Governent in G.O.s.No: 112, housing and Urban Developent Departent dated: 22.6.2017 have approved the Tail Nadu Real Estate (Regulation & Developent) Act 2016. The prooter has to advertise, arket, book, sell or offer for sale, or invite persons to purchase in any anner any plot, apartent or building, as the case ay be, in any Real Estate Project or part of it only after registering the Real Estate Project with the Real Estate Regulatory Authority.
8) அரசாணை எண்: 181, வீட்டு வசதி மற்றும் நகர்புற வளர்ச்சி(யுடி4(1)) துறை, நாள்: 09.12.2020-ன் நகர் ஊரமைப்பு இயக்குநர் சென்னை அவர்களின் சுற்றறிக்கை ந.க.எண்.19799/2020/போ/நாள்.24.12.2020 படி - சாலைகள், பொது ஒதுக்கீடு, TANGEDCO/பூங்கா பரப்பு ஆகியவை வரைபடத்தின்படி அமைக்கப்பட்டுள்ளதை உள்ளாட்சி அமைப்பு உறுதி செய்துக்கொள்ள வேண்டும்.

**ம. வ./மா. ந. ஊ. உ. இ (தி.மலை) எண் : 43 / 2024**

**உதவி இயக்குநர்,**
**மாவட்ட நகர் ஊரமைப்பு அலுவலகம்,**
**திருவண்ணாமலை.**