


நிலையிலுள்ள 7.0மீ அகல மனைப்பிரிவு சாலை
ச.எண்:24/1எ1எ1

மனுதாரரால் மாற்றி
அமைக்கப்பட வேண்டிய
தாழ் மின்னழுத்த
கம்பிப்பாதை

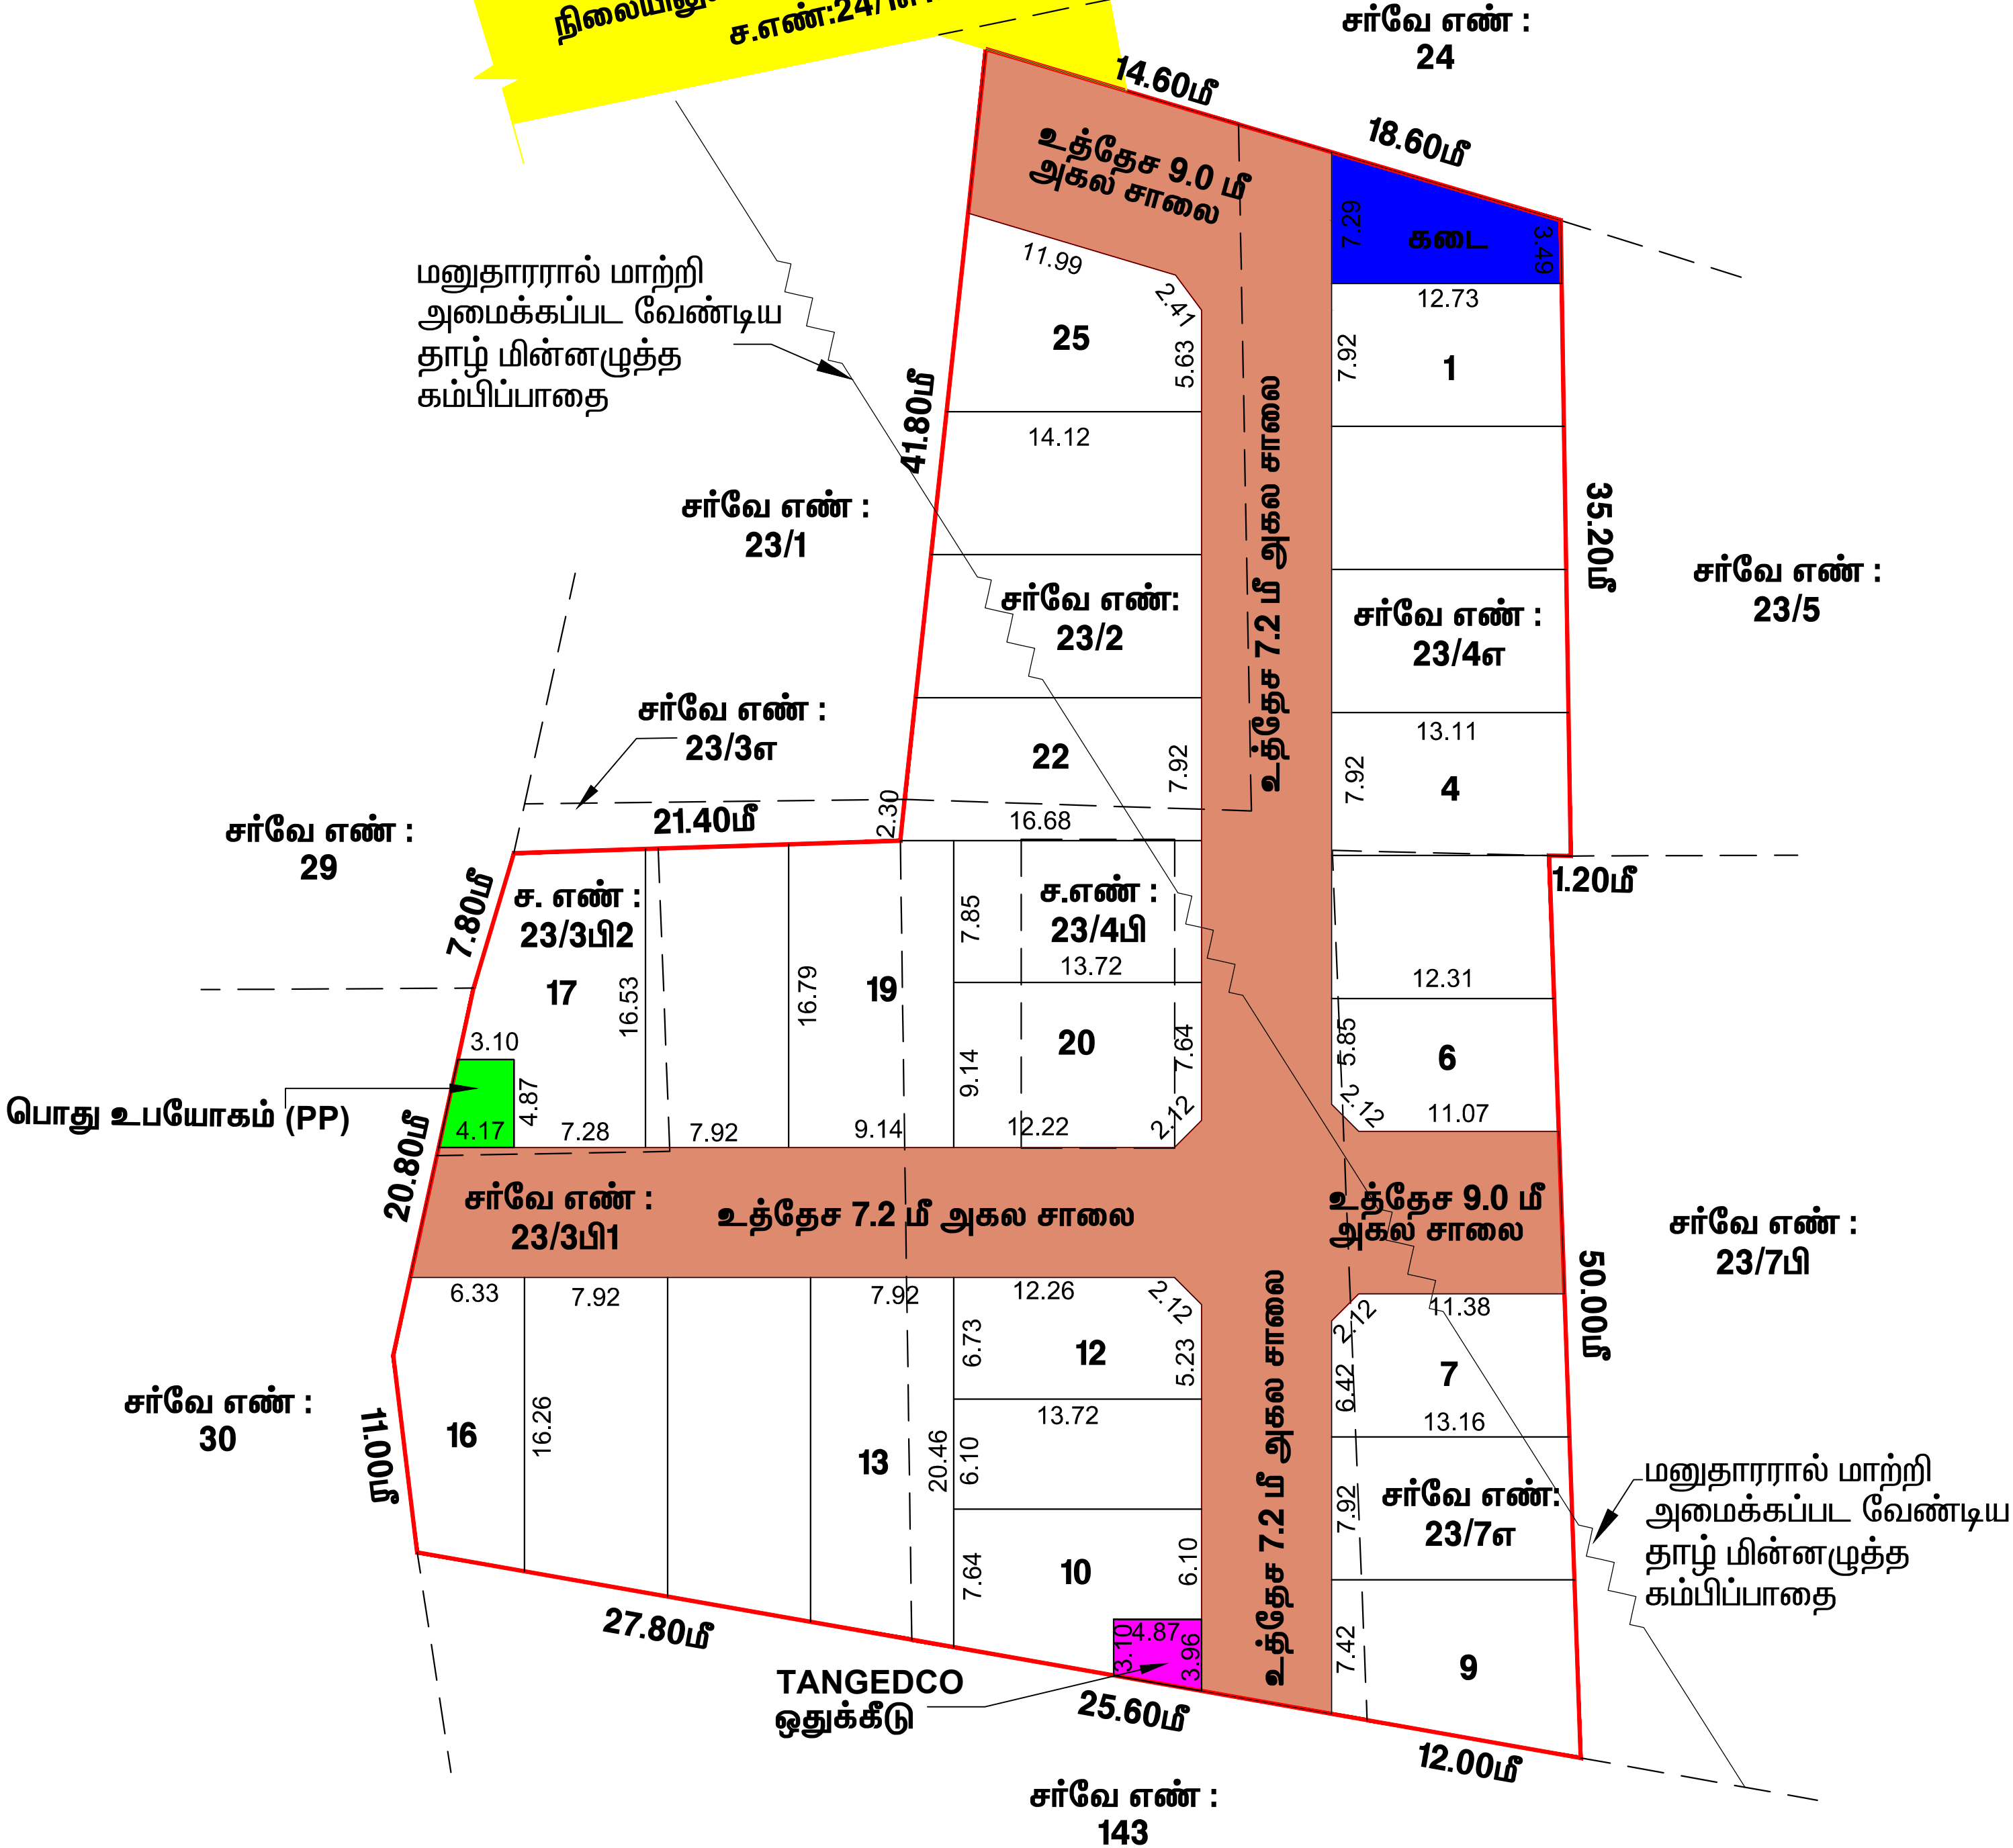

நகர் ஊரமைப்பு துறை
வேலூர் உள்ளூர் திட்டக் குழுவும் / மாவட்ட நகர் ஊரமைப்பு அலுவலகம்

வஞ்சூர் ஊராட்சி / கிராமம்

வேலூர் உள்ளூர் திட்டக் குழுவும் - வேலூர் மாவட்டம், காட்பாடி வட்டம் / ஊராட்சி ஒன்றியம்
வஞ்சூர் ஊராட்சி / கிராமம், சர்வே எண்கள். 23/2, 23/3பி1, 23/3பி2, 23/4எ, 23/4பி, 23/7எ-ல்

அமையும் குடியிருப்பு மனைப்பிரிவிற்கான தொழில்நுட்ப ஒப்புதல் வரைபடம்.

இணையதள விண்ணப்பம் எண் : S3NOC5P
அளவு : 1 : 400
கோப்பு எண் : VLR / S3NOC5P / 061 - 2023

குறிப்பு :

மனைப்பிரிவின் பரப்பு : 4150.00 ச.மீ. (அ) 1.02 ஏக்கர்
கோரிய மனைகள் : 25
ஒதுக்கிய மனைகள் : 25
மனைப்பிரிவின் எல்லை :
நிலையிலுள்ள சாலை :

விற்பனைக்குரியவை :

கடை : 68.23 ச.மீ - 1.64 %

பொது ஒதுக்கீடு :

உத்தேச சாலை பரப்பளவு நீங்கலாக மீதமுள்ள மனைப்பிரிவு பரப்பளவிற்கு கணக்கீடு செய்யப்பட்டுள்ளது. மனைப்பிரிவின் மொத்த பரப்பு (4150.00 ச.மீ. - உத்தேச சாலைகளின் பரப்பு 1172.48 ச.மீ.) = 2977.52 ச.மீ.

10% பூங்கா பொது ஒதுக்கீட்டுக்கு ஈடாக அரசின் வழிகாட்டி மதிப்பீட்டு கட்டணம் ரூ.14,885 /- ஆனது 28.06.2023-ல் இணையதளத்தில் மனுதாரரால் செலுத்தப்பட்டுள்ளது.

உள்ளாட்சிக்கு தானமாக ஒப்படைக்கப்பட்டுள்ளது :

உத்தேச சாலை மற்றும் மூலை முடக்கு : 1172.48 ச.மீ.

பொது உபயோகம் (PP) : 17.69 ச.மீ. - 0.59 %

TANGEDCO ஒதுக்கீடு : 17.19 ச.மீ. - 0.57 %

உத்தேச சாலை மூலை முடக்கு
7.20 மீ சாலைகளுக்கு 1.50 x 1.50 மீ.
9.00 மீ சாலைகளுக்கு 1.50 x 1.50 மீ.
10.0 மீ சாலைகளுக்கு 1.50 x 1.50 மீ.

நிபந்தனைகள் :

- இம்மனைப்பிரிவிற்கு உள்ளாட்சி இறுதி ஒப்புதல் அளிக்கும் முன் இடத்தினை எந்த துறையாலும் நில ஆர்ஜித நடவடிக்கை எடுக்கப்படவில்லை என்றும், எந்த துறைக்காகவும் நில ஆர்ஜிதப் பட்டியல் மாவட்ட வருவாய் அலுவலகத்திற்கு அனுப்பப்படவில்லை என்றும் தலைவர் உறுதி செய்து கொள்ள வேண்டும்.
- அரசாணை எண் : 71, ஊ.வ.துறை நாள்: 16.06.2003 (அ) அரசாணை எண் : 134, ந.நி.(ம) கு.வ.துறை, நாள்: 20.09.2002-ன்படி சாலைகள் ஒதுக்கீட்டினை உள்ளாட்சிக்கு மனுதாரரால் தானமாக ஒப்படைப்பு செய்யப்பட வேண்டும். மேற்படி அரசாணையில் தெரிவிக்கப்பட்டவாறு நில உரிமைக்கு உள்ளாட்சியே பொறுப்பு என்பதுடன் உள்ளாட்சியினால் வழங்கப்பட்ட நில உரிமை சான்றின் அடிப்படையிலேயே இம்மனைப்பிரிவிற்கு தொழில்நுட்ப ஒப்புதல் வழங்கப்படுகிறது.
- நில உரிமம் குறித்து வழங்கப்பட்ட சான்றுகள் மற்றும் பரிசீலனைக்கு சமர்ப்பிக்கப்பட்ட ஆவணங்கள் சரியானவையல்ல என்று அறியப்பட்டாலோ அல்லது மனைப்பிரிவிற்கு தொழில்நுட்ப ஒப்புதல் வழங்கியதால் பாதிப்பு ஏற்படக்கூடிய சூழ்நிலை ஏற்படின் மனைப்பிரிவிற்கு வழங்கப்பட்ட தொழில்நுட்ப ஒப்புதல் எவ்வித முன்னறிவிப்புமின்றி நகர் ஊரமைப்பு ஆணையர், சென்னை அவர்களால் ரத்து செய்யப்படும்.
- விற்பனைக்குண்டான மனைகள் விற்பனை செய்யும் போது இவ்வாணையின் நகலோடு நகர் ஊரமைப்பு துறையில் ஒப்புதல் அளிக்கப்பட்ட வரைபட நகல் மனை வாங்குபவர்களுக்கு கட்டாயம் வழங்கப்பட வேண்டும்.
- ஒப்புதல் அளிக்கப்பட்ட மனைப்பிரிவு வரைபடத்தை எந்த வித மாற்றமின்றி மனைப்பிரிவு நுழைவாயிலில் 6'0" x 4'0" அளவினை நிரந்தர தகவல் பலகை மூலம் பொதுமக்கள் பார்வைக்கு நிரந்தரமாக பிரகரிக்கப்பட வேண்டும்.
- The Necessary Charges to be collected as per G.O. M.s. No. 79, Housing & Urban Development Department (UD4(3)), dt. 04.05.2017.
- அரசாணை எண்.181, நாள்.09.12.2020-ல் குறிப்பிட்டுள்ள வழிகாட்டுதல்களை தவறாமல் அனுசரிக்கப்பட வேண்டும்.
- மனுதாரர் மனைப்பிரிவில் அமைந்துள்ள உத்தேச சாலைகள், பூங்கா மற்றும் உள்ளாட்சிக்கு ஒப்படைப்பு செய்யப்பட்ட பகுதிகளை வருவாய் துறையின் உட்பிரிவு செய்த பின்னரே இறுதி ஒப்புதல் வழங்கப்படல் வேண்டும்.

ம. வ. / மா. ந. ஊ. அ. (வே.உ.தி.கு.) எண் : 30 / 2023

திட்ட அனுமதி எண் : 30 / 2023

உறுப்பினர் செயலர், வேலூர் உள்ளூர் திட்டக் குழுவும் /
இணை இயக்குநர், மாவட்ட நகர் ஊரமைப்பு அலுவலகம்,
வேலூர் மாவட்டம்.