நகர் ஊரமைப்புத்துறை – விழுப்புரம் மாவட்டம்.

விழுப்புரம் மாவட்டம், விக்கிரவாண்டி வட்டம், விக்கிரவாண்டி ஊராட்சி ஒன்றியம், மதுராபாக்கம் ஊராட்சி/கிராமம், சர்வே எண்கள்: **710/2E, 710/3A, 710/3B, 710/3C, 710/4A, 710/5, 711/1, 711/2, 711/3A, 712** – ல் அமையும் குடியிருப்பு மனைப்பிரிவிற்கான தொழில் நுட்ப ஒப்புதல் வரைபடம்.

இணையதள கோப்பு எண்:**OAUC8YIA/2024/TCP**
அளவு: 1 சமீ:மீ **66** அடி (1:800)
குறிப்பு :
மனைப்பிரிவின் மொத்த பரப்பு : **9.35** ஏக்கர் **(37,846** ச. மீ)
ஒதுக்கிய மனைகள் : **198**

(இதில் **EWS** மனைகள்: **54-61,146-155,159-169,175-185,187-196 = 3210** ச.மீ – **11.45 %**)

மனைப்பிரிவு எல்லை
நிலையிலுள்ள சாலை
பொது ஒதுக்கீடு

உள்ளாட்சிக்கு நிலமாக ஒப்படைக்கப்பட்டவை:

மனைப்பிரிவு சாலைகள் (மீ) மூலைமடக்குகள்: **9816.48** ச.மீ
உள்ளாட்சி : **149.60** ச.மீ **(0.53 %)**
மின் வாரியம் : **153.31** ச.மீ **(0.54 %)**
பூங்கா : **2901.12** ச.மீ **(10.35 %)**

கட்டிட வரம்பு
7.20மீ.முதல் 9.0 மீ. சாலை வரை 1.5மீ. விடவும் வேண்டும்.
9.0 மீட்டருக்கு மேல் 18.0 மீ. சாலை வரை 3.0மீ. விடவும் வேண்டும்.

மூலை மடக்கு
12.0மீ.அகல சாலை வரை 1.5மீ. x 1.5மீ. விடவும் வேண்டும்.

நிபந்தனைகள்

1. இம்மனைப்பிரிவு உள்ளாட்சியால் அறுதி ஒப்புதல் வழங்கும் முன் ஆம் ஏற்றுமுறையாகும் நில ஆர்ஜிதச்சட்டங்களில் கண்ட ஏற்ற துறைகளும் நில ஆர்ஜிதம் மற்றும் மாவட்ட வரிவசூலித்துறை அதிகாரிகளுக்கு அறிவிக்கவேண்டுமென்று உறுதி செய்து கொள்ளவேண்டும்.

2. நில உரிமை குறித்து வழங்கப்பட்ட சான்றுகள் (மு) பதிவுசெய்த சம்பந்தப்பட்ட ஆவணங்கள் சரியானவைதான் என அறிவிப்பால் (சு) மனைப்பிரிவிற்கு தொழில்நுட்ப ஒப்புதல் வழங்கியதால் மாறிய ஏதாகிலும் குறிப்பு மனைப்பிரிவிற்கு வழங்கப்பட்ட தொழில்நுட்ப ஒப்புதல் முன்னறிவிப்பின்றி நகர் அமைவுப் அனுமதி அளிக்கால் ரத்து செய்யப்படும்.

3. இவ்விடமனைத்தால் தொழில்நுட்ப ஒப்புதல் அளிக்கும்போ மனைப்பிரிவில் மனைகள் ஏதும் ஒன்றோ மனுதாருக்கும் ஒப்புதல் அளிக்கப்பட மனைப்பிரிவு வரைபட நகல் வழங்கிட வேண்டும் .

4. இவ்விடமனைத்தால் தொழில்நுட்ப ஒப்புதல் அளிக்கும்போ மனைப்பிரிவு வரைபடத்தில் பொதுமக்கள் பார்வைக்காக வைத்தல்வேண்டும். அத்தில் 5' X 5' என்ற அளவிற்கு குறையாமல் காலிமிட நகலில் மனைகளில் நிர்ந்தரமாக வளர்ந்து வைக்கவும் வேண்டும்.

5. அரசாணை எண்: **18** நகராட்சி நிர்வாகம் (மு) குடிநீர் வழங்கல் துறை, நாள்: **04. 02. 2019** – ன் படியான தமிழ்நாடு ஒருங்கிணைந்த (மு) கட்டட விதிகளின் படி பொது ஒதுக்கீட்டிற்கான இடம் ஒதுக்கீடு செய்யப்பட்டுள்ளது.

6. The Tamil Nadu Government in G.O.Ms.No: 112, housing and Urban Development Department dated: 22.6.2017 have approved the Tamil Nadu Real Estate (Regulation & Development) Act 2016. The promoter has to advertise, market, book, sell or offer for sale, or invite persons to purchase in any manner any plot, apartment or building, as the case may be, in any Real Estate Project or part of it only after registering the Real Estate Project with the Real Estate Regulatory Authority.

7. நகர் அரமைப்புத் துறை சட்டபூர்வமாக தொழில்நுட்ப அனுமதி அளிப்பதன் முன் விண்ணப்பதாரரின் பெயரில் உள்ள நில உரிமை உறுதிசெய்துள்ளதை. தொழில்நுட்ப அனுமதி அளிப்பதற்கு முன்பு விண்ணப்பதாரரின் விண்ணப்பத்துடன் சமர்ப்பித்த ஆவணங்களில் (விலாயத்தில், நத்தகை பத்தில், பட்டா, தாயத்தில், பொது அதிகார பத்தில் மேலும் பல) விண்ணப்பதார் வாரிசு சொத்து உரிமைபெற்றதாக என்று மட்டுமே சரிபார்க்கப்படுகிறது. அதன் முன் முற்றிலுமாக விண்ணப்பதாருக்கு வாரிசு சொத்து உரிமை உள்ளதா என்று சரிபார்க்கப்படுகிறது. சொத்தினை வாங்க விரும்பும் எந்த நபரும், விண்ணப்பதாருக்கு சொத்தின்மீது உள்ள உரிமையை தனியாக உறுதிபார்த்துக் கொள்ள வேண்டும். மேலும் அதன் மேல் வேறு யாரேனும் தனி நபர் உரிமை கோரினால் அவர்கள் அதனை பொத்துமாக நகருள்ள நீதிமன்றத்தில் முன் நீர்ந்தம் கொள்ளலாம். இதனை முடிவு செய்ய நகர் அரமைப்புத் துறை பொறுப்பாக அவையு அல்ல.

8. பொதுபாதாரத்தில் மின் நம்பியாக்குக்கு (EWS) ஒதுக்கப்படும் மனைகளைஎப்பிரிவு (மற்றும்) ஒருங்கிணைப்பு செய்தல் கூடாது.

9. பிரிந்த மனைப்பிரிவில் நிறுவைகள் ஏதும் இல்லை என மனுதாரரிடமிருந்து பெறப்பட்ட உறுதிமொழியின் அடிப்படையில் ஒப்புதல் வழங்கப்படுகிறது.

10. மனைப்பிரிவின் அரி செல்லும் குறைந்தழுத்த மின்கம்பி பாதையை மனுதாரரால் மாற்றமைக்கப்பட்ட மின்னரி உள்ளாட்சியால் இறுதி ஒப்புதல் வழங்கப்பட வேண்டும்.

ம. வ / ந. அ. உ. இ. (வி. மா) எண்:**10/2024** (இணையதள ஒப்புதல்)

உதவி இயக்குநர்
மாவட்ட நகர் ஊரமைப்பு அலுவலகம்
விழுப்புரம் மாவட்டம்

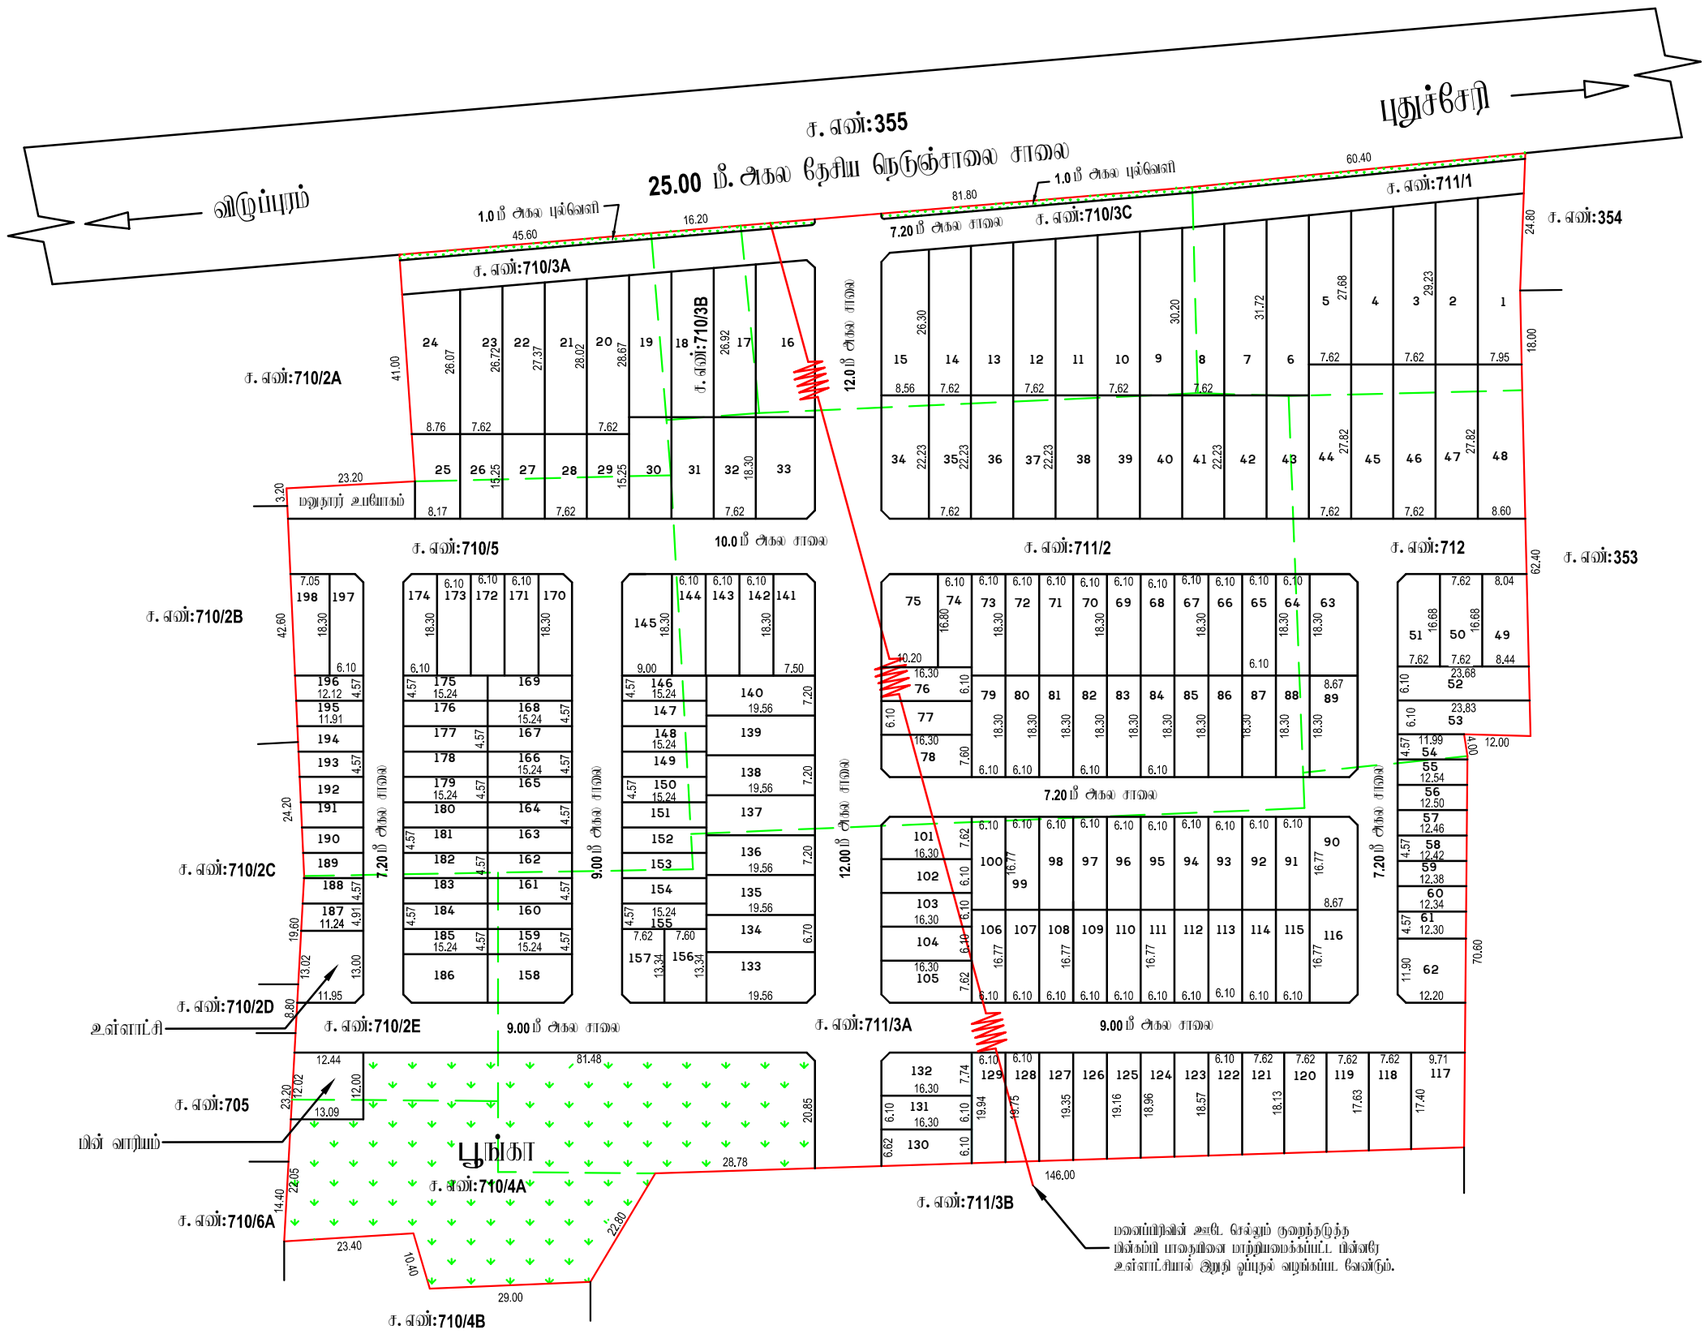

Signature Not Verified
Signed by: Assistant Director
Location:Vilupuram
Date:2024.01.23 16:52:05

அளவர்/உதவி வரைவாளர்
வரைவாளர் நிலை – III
மேற்பார்வையாளர்/வரைவாளர் நிலை – II