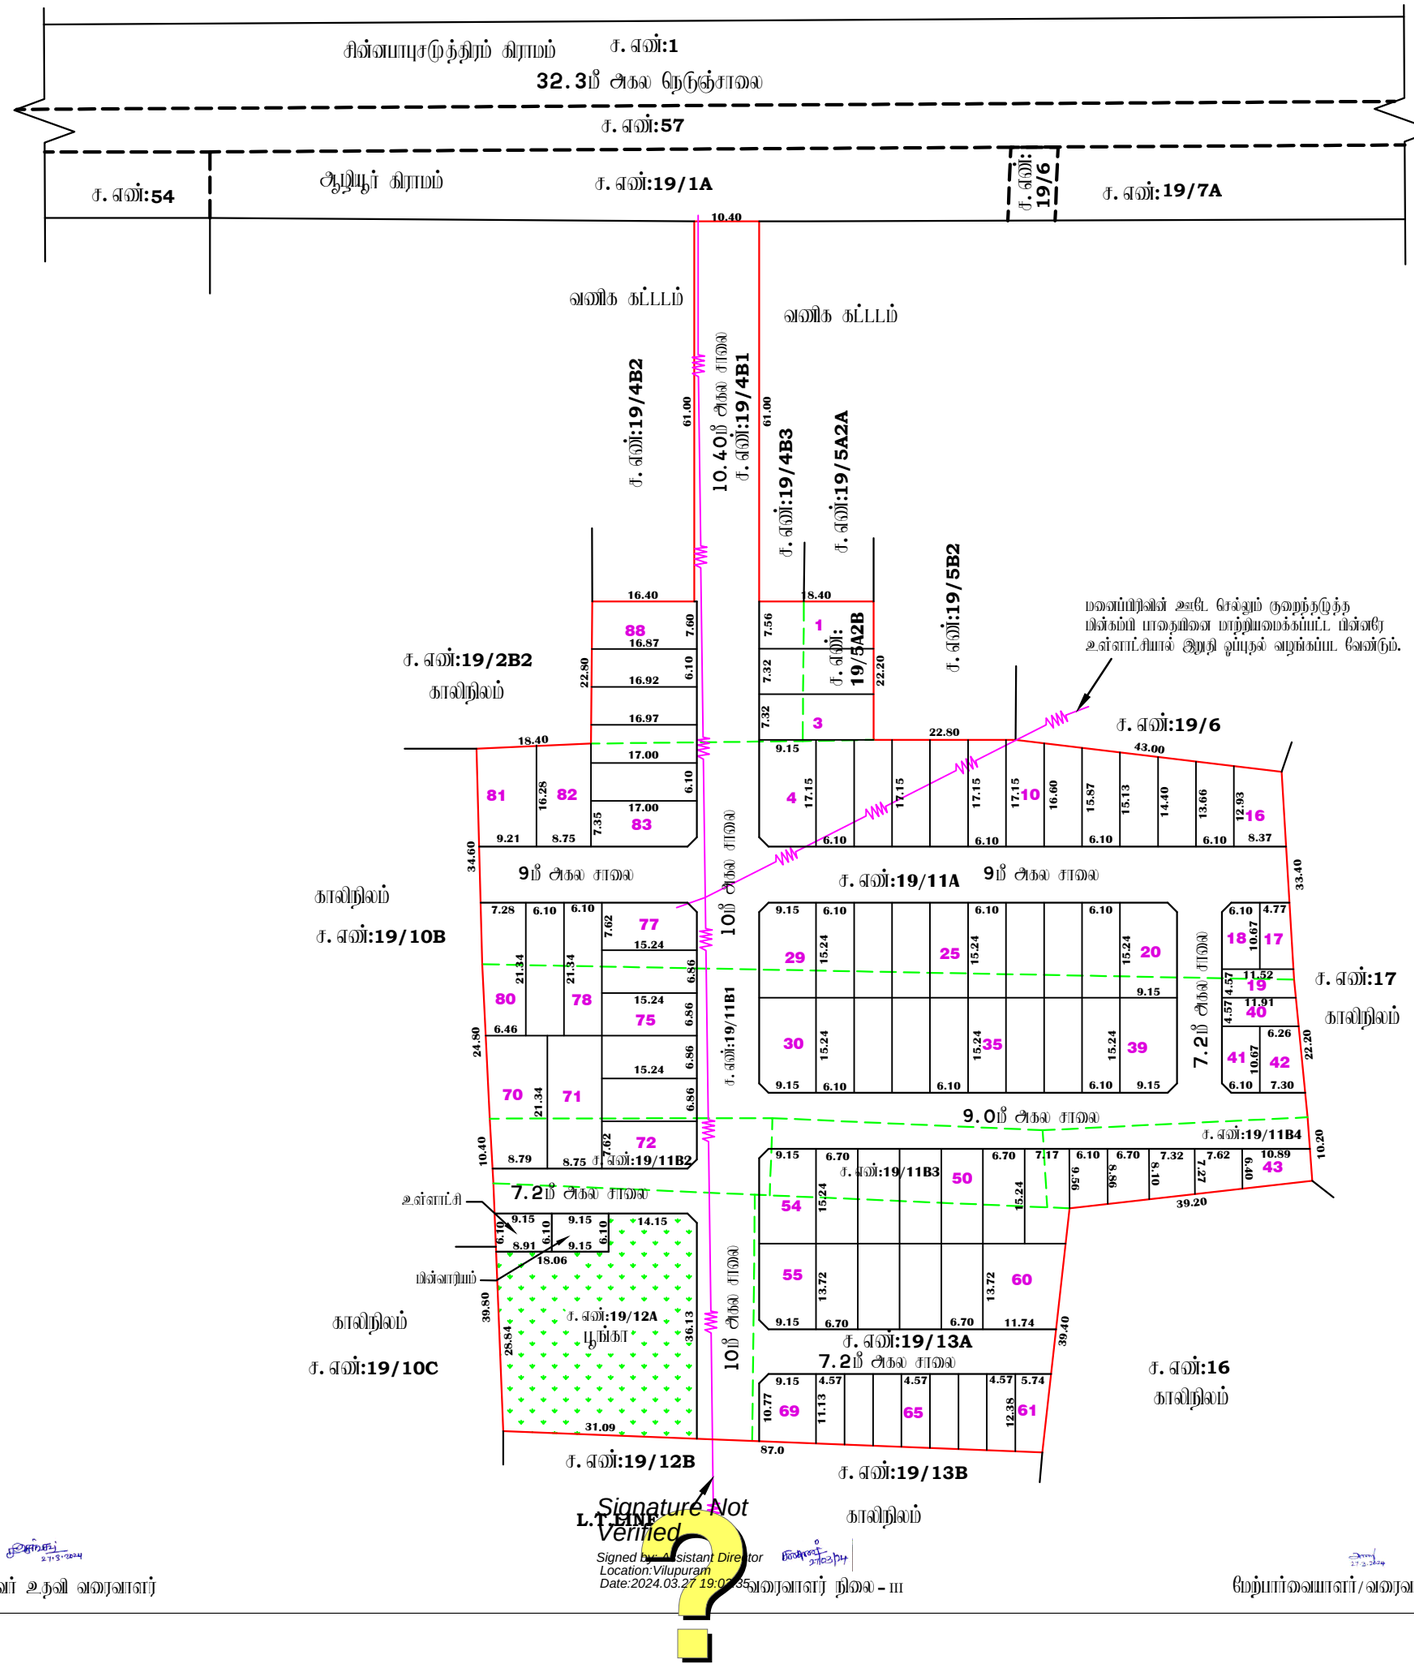

L.T. LINE

Signature Not Verified

Signed by Assistant Director
Location:Vilupuram
Date:2024.03.27 19:03:35

அளவர் உதவி வரைவாளர்

வரைவாளர் நிலை – III

மேற்பார்வையாளர்/வரைவாளர் நிலை – II

நகர் ஊரமைப்புத்துறை – விழுப்புரம் மாவட்டம்.

விழுப்புரம் மாவட்டம், விழுப்புரம் வட்டம், கண்டமங்கலம் ஊராட்சி ஒன்றியம், ஆழியூர் ஊராட்சி மற்றும் கிராமம், ச. எண்கள்:**19/4B1,19/5A2B,19/11A,19/11B1, 19/11B2, 19/11B3,19/11B4, 19/12A, 19/13A** – ஆகியவற்றில் அமையும் மனைப்பிரிவிற்கான தொழில் நுட்ப ஒப்புதல் வரைபடம்.

இணையதள விண்ணப்பம் எண்:**KU3KKL8W/2024/TCP**

அளவு: 1 அங்குலம் 33 அடி (1:400)

குறிப்பு :

மனைப்பிரிவின் மொத்த பரப்பு : **3.60** ஏக்கர் (**14560** ச.மீ)

ஒதுக்கிய மனைகள் : **88**

(இதில் **EWS** மனைகள்: **17-19,40-42,43-47,61-68 : 1,088** ச.மீ – **10.99 %**)

மனைப்பிரிவு எல்லை

நிலையிலுள்ள சாலை

உத்தேச சாலை

பொது ஒதுக்கீடு

உள்ளாட்சிக்கு தானமாக ஒப்படைக்கப்பட்டவை:

மனைப்பிரிவு சாலைகள் (ம) குடிமராமத்துகள்: **4661** ச.மீ

உள்ளாட்சி : **55.10** ச.மீ (**0.55 %**)

மின்னாற்றம் : **55.80** ச.மீ (**0.56 %**)

பூங்கா : **1015.60** ச.மீ (**10.25 %**)

கட்டிட வரம்பு

7.20மீ. முதல் **9.0** மீ. சாலை வரை **1.5**மீ. விடப்பட வேண்டும்.

9.0 மீட்டருக்கு மேல் **18.0** மீ. சாலை வரை **3.0**மீ. விடப்பட வேண்டும்.

நிலை முடக்கு

12.0மீ. அகல சாலை வரை **1.5**மீ. x **1.5**மீ. விடப்பட வேண்டும்.

நிபந்தனைகள்

1. அம்மனைப்பிரிவிற்கு உள்ளாட்சியால் அறுதி ஒப்புதல் வழங்கும் முன் அப் வந்துமுறையாரும் நில ஆர்ஜிதம்செய்யப்படவில்லை என்றும் எந்த நுறைக்காகவும் நில ஆர்ஜிதம் மேற்கொள்ள மாவட்ட வருவாய்த்துறை அலுவலருக்கு அனுமதிவேண்டும் உறுதி செய்து கொள்ளவேண்டும்

2. நில உரிமை குறித்து வழங்கப்பட்ட சான்றுகள் (ம) பரிசீலனைக்கு சமர்ப்பிக்கப்பட்ட ஆவணங்கள் ரியாகவையில் என அறியப்பட்டால் (க) மனைப்பிரிவிற்கு தொழில்நுட்ப ஒப்புதல் வழங்கியதால் மாறிவு ஏற்படகூடிய குழ்நிலை ஏற்படின் மனைப்பிரிவிற்கு வழங்கப்பட்ட தொழில்நுட்ப ஒப்புதல் முன்னறிவிப்பின்றி நகர் அரமைப்புகுவையர் அவர்களால் ரத்து செய்யபடும்.

3. அல்லதுவகைத்தால் தொழில்நுட்ப ஒப்புதல் அளிக்கபடும் மனைப்பிரிவில் மனைகள் ளாம்கும் ஒவ்வொருவருதாருக்கும் ஒப்புதல் அளிக்கபட்ட மனைப்பிரிவு வரைபட நகல் வழங்கப்பட வேண்டும் .

4. அல்லதுவகைத்தால் தொழில்நுட்ப ஒப்புதல் அளிக்கபடும் மனைப்பிரிவு வரைபடத்தினை பொதுமக்கள் பார்வைக்காக சம்பந்தப்பட்ட இடத்தில் 5' X 5' என்ற அளவிற்கு குறையாமல் காவிரிட் நகல் மலகால் நிரந்தரமாக வரைந்து வைக்கப்பட வேண்டும்.

5. அரசாணை எண்: 18 நகராட்சி நிர்வாகம் (ம) குடிநீர் வழங்கல் துறை, நாள்: 04. 02. 2019 –ன் படியான தமிழ்நாடு ஒருங்கிணைந்த (ம) கட்டட விதிகளின் படி பொது ஒதுக்கீட்டிற்கான இடம் ஒதுக்கீடு செய்யப்பட்டுள்ளது.

6. The Tamil Nadu Government in G.O.Ms.No: 112, housing and Urban Development Department dated: 22.6.2017 have approved the Tamil Nadu Real Estate (Regulation & Development) Act 2016. The promoter has to advertise, market, book, sell or offer for sale, or invite persons to purchase in any manner any plot, apartment or building, as the case may be, in any Real Estate Project or part of it only after registering the Real Estate Project with the Real Estate Regulatory Authority.

7. நகர் அரமைப்புத் துறை சட்டபூர்வமாக தொழில்நுட்ப அறுமதி அளிப்பதன் முலம் விண்ணப்பதாரரின் பேரில் உள்ள நில உரிமையை உறுதிசெய்துவதில்லை. தொழில்நுட்ப அறுமதி அளிப்பதற்கு முன்பு விண்ணப்பதாரரின் விண்ணப்பத்துடன் சமர்ப்பித்த ஆவணங்களில் (அலுவாத்தும், குத்தகை பத்திரம், பட்டா, தானபத்திரம், போது அதிகார பத்திரம் மேலும் பல) விண்ணப்பதாரர் வரர்ச்சி செய்ய உரிமையுள்ளதா என்று மட்டுமே சரிபார்க்கப்படுகிறது. அதன் முலம் முற்றம்பமாக விண்ணப்பதாருக்கு வரர்ச்சி செய்ய உரிமை உள்ளதா என்று பார்க்கப்படுகிறது. சொத்தினை வாங்க விரும்பும் எந்த நபரும், விண்ணப்பதாருக்கு சொத்தினில் உள்ள உரிமையை தனியாக உறுதிபடுத்தும் கொள்ள வேண்டும். மேலும் அதன் மேல் வேறு யாரேனும் தன் நபர் உரிமை கோரினால் அவர்கள் ஆவை பொருத்தமான நருமுள்ள நீதிமன்றத்தின் முன் நிரூபித்துக் கொள்ளலாம். இதலை முடிவு செய்ய நகர் அரமைப்புத் துறை பொருத்தமான அமைப்பு அல்ல.

8. பின்னா மனைப்பிரிவில் நீர்நிலைகள் ஏதும் இல்லை என மனுதாரரிமிருந்து பெறப்பட்ட உறுதிமொழியின் அடிப்படையில் ஒப்புதல் வழங்கப்படுகிறது.

9. மனைப்பிரிவில் உயர் செல்லும் குறைந்தழுத்த மின்கம்பி பாதையை மாற்றியமைக்கப்பட்ட பின்னரே உள்ளாட்சியால் அறுதி ஒப்புதல் வழங்கப்பட வேண்டும்

10. பொதுமாதாரர்கள் யில் தங்கியிருக்குக்கு (EWS) ஒதுக்கப்படும் மனைகளைப்பிரித்து (மற்றும்) ஒருங்கிணைப்பு செய்தல் கூடாது.

ம. வ / ந. அ. உ. இ. (வி. மா) எண்:**59/2024** (இணையதள ஒப்புதல்)

உதவி இயக்குநர்
மாவட்ட நகர் ஊரமைப்பு அலுவலகம்
விழுப்புரம் மாவட்டம்