

நகர் உராமம்புத்துறை - விடு

விடுப்புரம் மாவட்டம், திண்டிவனம் வட்டம், மயிலம் உராள் சர்வீஸ் எண்: 47/3, 47/7A -ல் அமைப்பு குடியிருப்பு மனை வரையடம்.

இவையதள விவ்வயம் எண்:145IIMMZ/2024/TCP  
அளவு: 1 அங்குலம் 66 அடி(1:800)

குறியீடு :

மனைப்பிடி விவ்வயம் மொத்த பரப்பு : 1.54 1/4 ஏக்கர் (6250.00 ச.மீ)

ஒதுக்கிய மனைகள் : 35

மனைப்பிடி எல்லை -----

நிலையிலுள்ள சாலை -----

பொது ஒதுக்கீடு

உள்ளாட்சித் தளமாக ஒப்படைக்கப்பட்டவை:

மனைப்பிடி சாலைகள் (ம) மூலமூலக்குகள்: 1707.39 ச.மீ -----

உள்ளாட்சிக்கு (A) : 24.80 ச.மீ (0.54%) -----

மின்சாரதறைக்கு (B) : 24.30 ச.மீ (0.53%) -----

கட்டிட வரம்பு

7.20மீ., 10.0மீ. மற்றும் 12.0மீ. சாலைகளுக்கு 1.5மீ. விட்டம். வேண்டும்.

மூல மூலக்கு


7.20மீ., 10.0மீ. மற்றும் 12.0மீ. சாலைகளுக்கு 1.5மீ. x 1.5மீ. விட்டம். வேண்டும்.

நிறுத்தவைகள்

1. இம்மனைப்பிடிக்கு உள்நாட்டில் இறுதி ஒப்புதல் வழங்கும் முன் இடம் எடுத்துறையுள்ள நில ஆர்ஜிதம்செய்யப்படவில்லை என்ற துறைக்காகவும் நில ஆர்ஜிதம் பட்டியல் மாவட்ட விவ்வயத்துறை ஆலோசனைக்கு அனுப்பவில்லைவென்று உறுதி செய்து கொள்ளவேண்டும் .
4. இவ்வழங்கீடுகள் நடைமுறைப்படுத்த ஒப்புதல் அளிக்கப்படும் மனைப்பிடி மனைகள் வாங்கும் ஒப்பந்தமொன்றிற்கும் ஒப்புதல் அளிக்கப்படும் மனைப்பிடி வரையடம் நகர் வழங்கப்பட வேண்டும் .
5. இவ்வழங்கீடுகள் நடைமுறைப்படுத்த ஒப்புதல் அளிக்கப்படும் மனைப்பிடி வரையடத்தை பொதுமக்கள் பார்வைக்காக சமீபத்தில் இடத்தில் 5' X 5' என்ற அளவிற்கு குறையாமல் காங்கிரீட் தளம் மலகைக் கட்டுவதற்கான அனுமதி வழங்கப்பட வேண்டும்.
6. அரசாணை எண்: 18 நாடாட்சி நிர்வாகம் (ம) குடிநீர் வழங்கல் துறை, நாள்: 04. 02. 2019 -ல் யு.பா.சா. நம்புதாரு ஒதுக்கீடுகளை (ம) கட்டிட விதிகளின் மீது பொது ஒதுக்கீட்டிற்கான இடம் ஒதுக்கீடு செய்யப்பட்டுள்ளது.
7. The Tamil Nadu Government in G.O.Ms.No: 112, housing and Urban Development Department dated: 22.6.2017 have approved the Tamil Nadu Real Estate (Regulation & Development) Act 2016. The promoter has to advertise, market, book, sell or offer for sale, or invite persons to purchase in any manner any plot, apartment or building, as the case may be, in any Real Estate Project or part of it only after registering the Real Estate Project with the Real Estate Regulatory Authority.

9. மனைப்பிடி உள்ளே செல்லும் உயர்ந்த மற்றும் குறைந்த மின்னழுத்த கம்பி பாதையினை சாலையின் போக்கில் மாற்றி அமைக்கப்பட்ட மின்னளரி உள்ளாட்சியால் இறுதி ஒப்புதல் வழங்கப்பட வேண்டும்.

ம. வ/ந. உள. உ. இ. (வி. மா) எண்: 127/2024

உதவி இயக்குநர்  
மாவட்ட நகர் உராமம்புத்துறை அலுவலகம்  
விடுப்புரம் மாவட்டம்

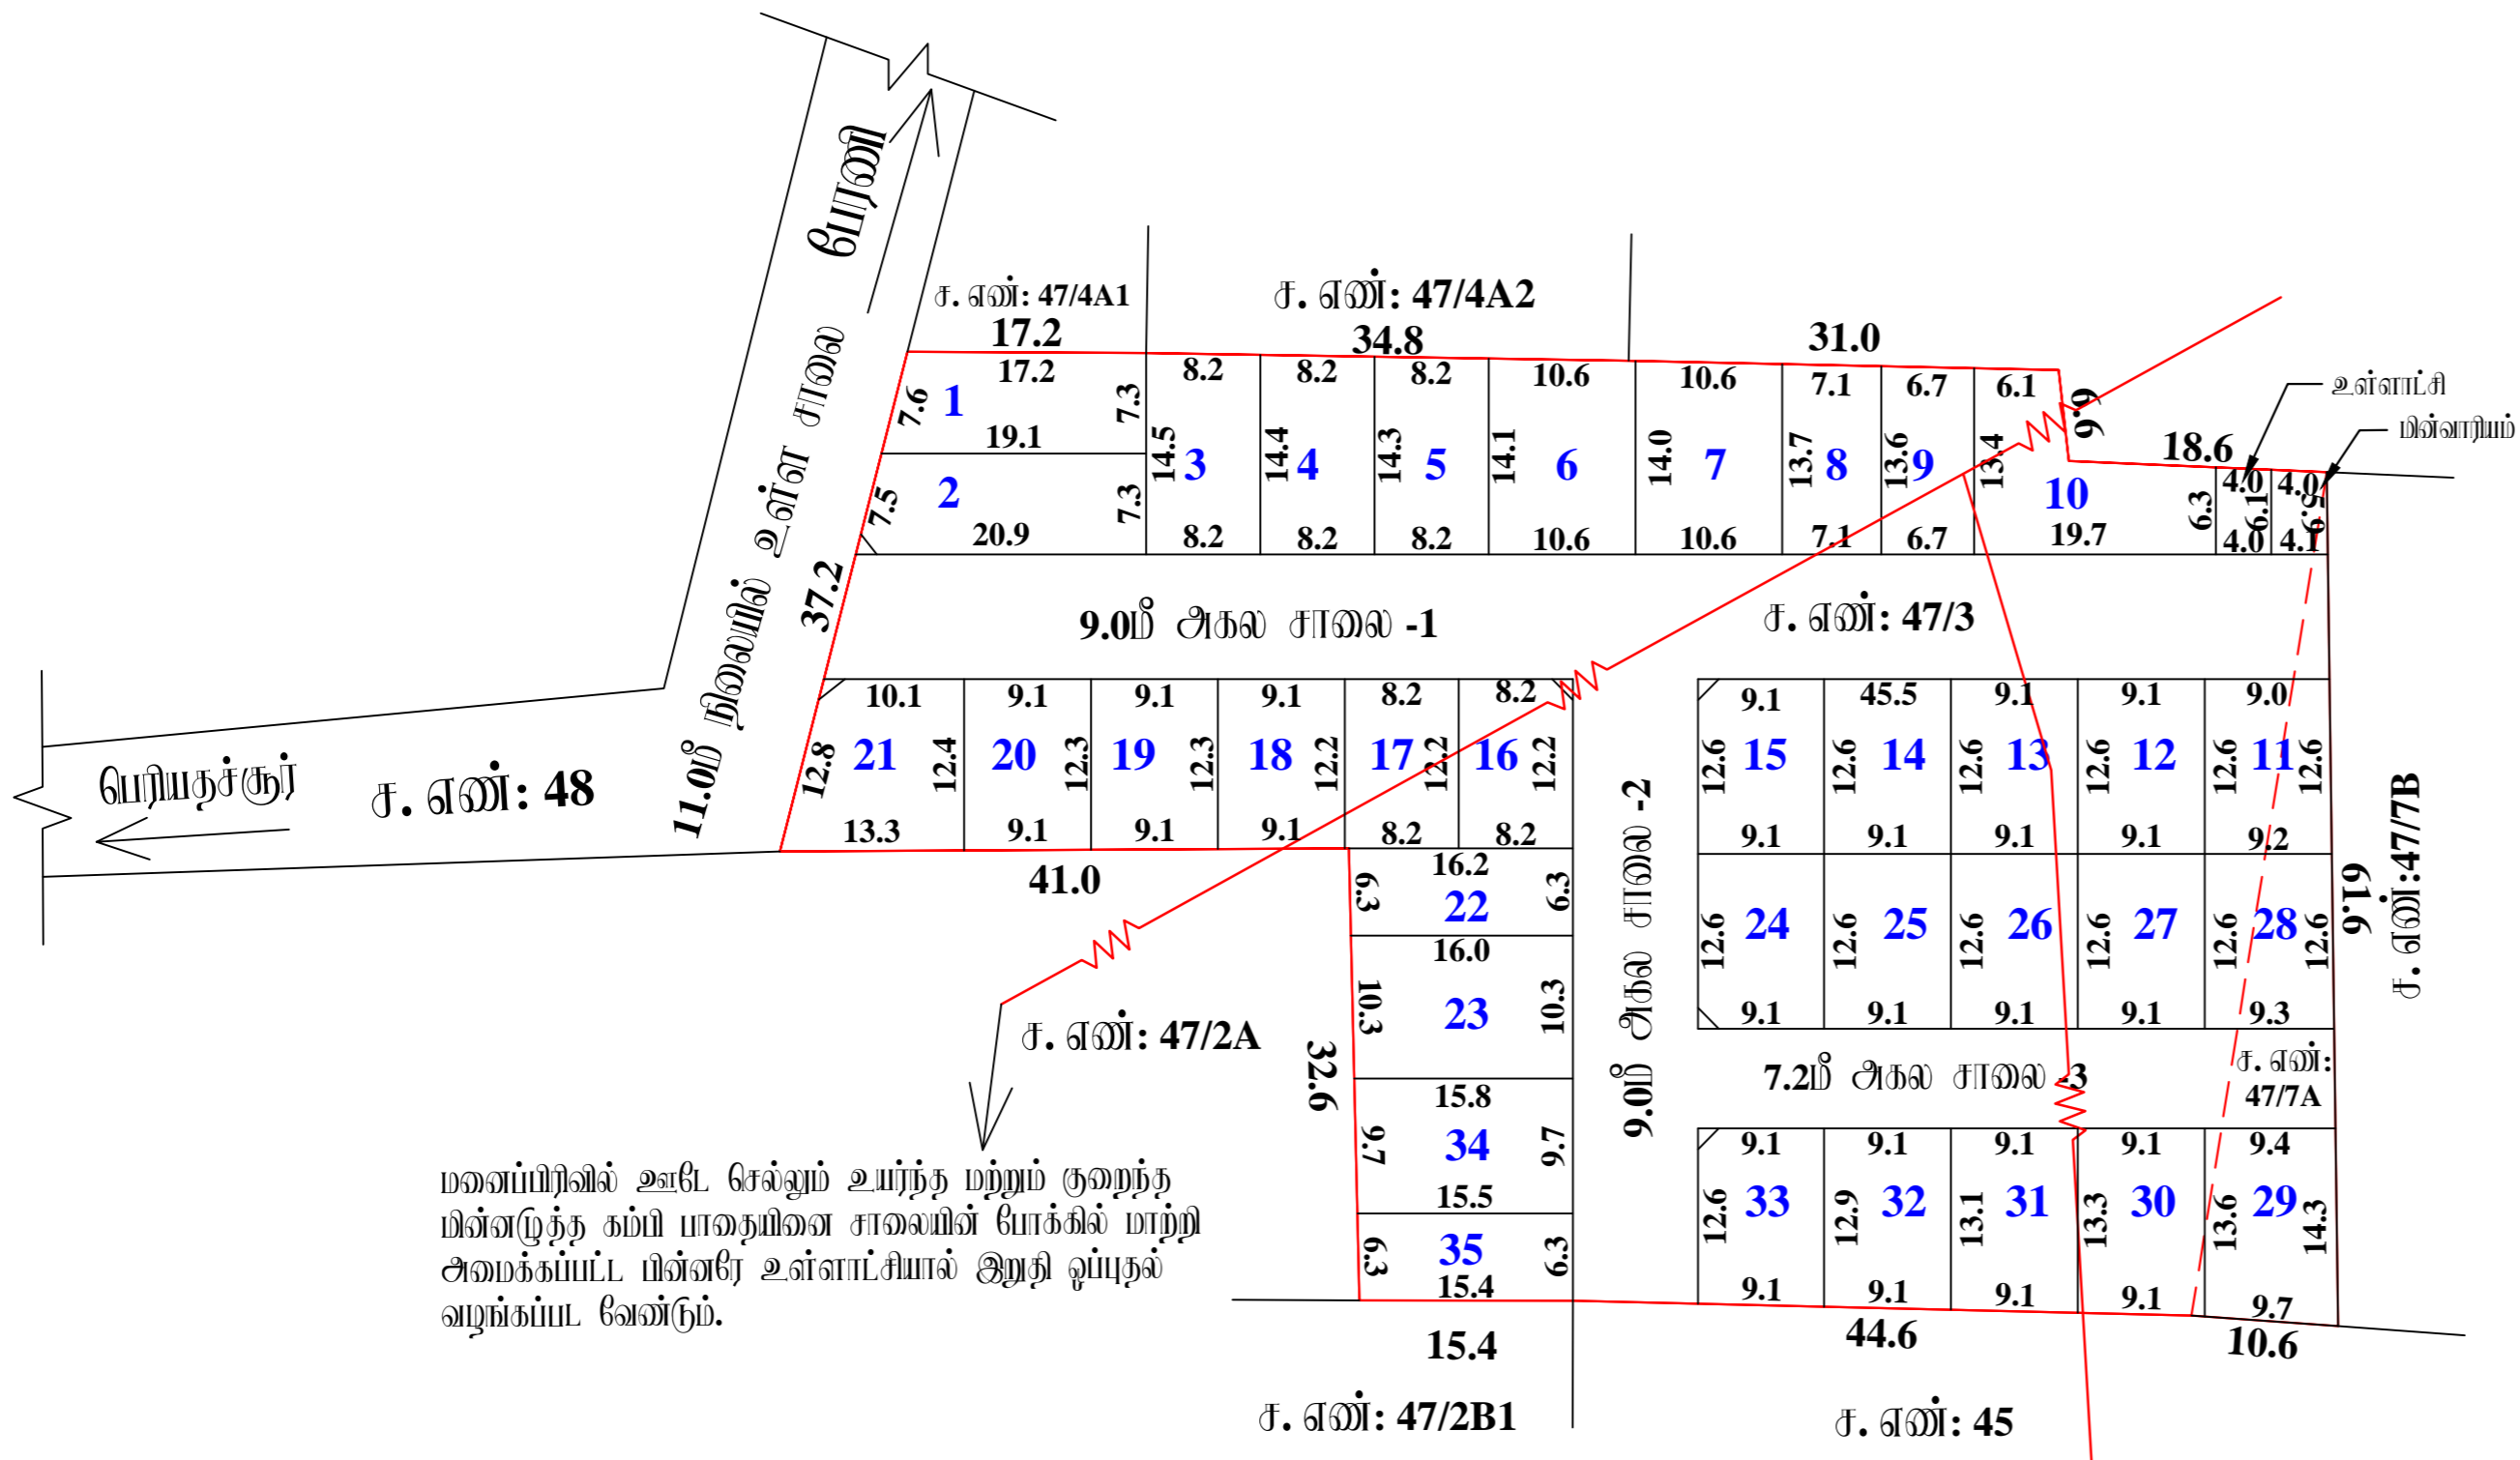

மனைப்பிடி உள்ளே செல்லும் உயர்ந்த மற்றும் குறைந்த மின்னழுத்த கம்பி பாதையினை சாலையின் போக்கில் மாற்றி அமைக்கப்பட்ட மின்னளரி உள்ளாட்சியால் இறுதி ஒப்புதல் வழங்கப்பட வேண்டும்.


*[Signature]*  
11/06/2024

வரைவாளர் நிலை - III

*[Signature]*  
11/06/2024

மேற்பார்வையாளர்/வரைவாளர் நிலை - II

அளவீடு/உதவி வரைவாளர்



மம்,