நகர் ஊரமைப்புத்துறை – விழுப்புரம் மாவட்டம்

விழுப்புரம் மாவட்டம், விக்கிரவாண்டி வட்டம் மற்றும் ஊராட்சி ஒன்றியம், பிரம்மதேசம் கிராமம், ச| எண்: 218/3A – ல் அமையும் குடியிருப்பு மனைப்பிரிவிற்கான தொழில் நுட்ப ஒப்புதல் வரைபடம்|

இணையதள விண்ணப்ப எண்:4SGK5PTX /2025/ TCP

அளவு: 1:800(1 அங்குலம் 66 அடி)

வ

குறிப்பு :

மனைப்பிரிவின் மொத்த பரப்பு : **2.50** ஏக்கர் **(10121.00** ச.மீ)

ஒதுக்கிய மனைகள் : **60**

EWS மனைகள் : **(30-33, 38-41, 57-60)**

: **795. 46** ச.மீ (10. 50**%**)

மனைப்பிரிவு எல்லை

நிலையிலுள்ள சாலை

உத்தேச சாலை

பொது ஒதுக்கீடு

உள்ளாட்சிக்கு தானமாக ஒப்படைக்கப்பட்டவை:

மனைப்பிரிவு சாலைகள் (ம) முனைமடக்குகள்: 2545.14 ச.மீ

உள்ளாட்சிக்கு (A) : 43.88 ச.மீ (0.58**%**)

மின்சாரதுறைக்கு (B) : 43.88 ச.மீ (0.58**%**)

பூங்கா : 765. 50 ச|மீ (10. 10 %)

கட்டிட வரம்பு

7|20அ|முதல் 9|0 மீ| சாலை வரை 1|5அ| விடப்பட வேண்டும்|

9|0 மீட்டருக்கு மேல் 18|0 மீ| சாலை வரை 3|0அ|விடப்பட வேண்டும்|

முனை முடக்கு

12|0அ|அகல சாலை வரை 1|5அ| x 1|5அ| விடப்பட வேண்டும்|

நிபந்தனைகள்

1| இம்மனைப்பிரிவிற்கு உள்ளாட்சியால் இறுதி ஒப்புதல் வழங்கும் முன் இடம் எந்தமுறையாலும் நில ஆர்ஜிதம்செய்யப்படவில்லை என்றும் எந்த துறைக்காகவும் நில ஆர்ஜிதம் பட்டியல் மாவட்ட வருவாய்த்துறை அலுவலருக்கு அனுப்பவில்லையென்ற உறுதி செய்து கொள்ளவேண்டும்

2| நில உரிமை குறித்து வழங்கப்பட்ட சான்றுகள் (ம) பரிசீலனைக்கு சமர்ப்பிக்கப்பட்ட ஆவணங்கள் சரியானவையல்ல என அறியப்பட்டால் (அ) மனைப்பிரிவிற்கு தொழில்நுட்ப ஒப்புதல் வழங்கியதால் பாதிப்பு ஏற்படுகூடிய சூழ்நிலை ஏற்படின் மனைப்பிரிவிற்கு வழங்கப்பட்ட தொழில்நுட்ப ஒப்புதல் முன்னறிவிப்புயின்றி நகர் ஊரமைப்புஆணையர் அவர்களால் ரத்து செய்யப்படும்|

3| இவ்வலுவலகத்தால் தொழில்நுட்ப ஒப்புதல் அளிக்கபடும் மனைப்பிரிவில் மனைகள் வாங்கும் ஒவ்வொருவருக்கும் ஒப்புதல் அளிக்கபட்ட மனைப்பிரிவு வரைபட நகல் வழங்கப்பட வேண்டும்|

4| இவ்வலுவலகத்தால் தொழில்நுட்ப ஒப்புதல் அளிக்கப்படும் மனைப்பிரிவு வரைபடத்தினை பொதுமக்கள் பார்வைக்காக சம்பந்தப்பட்ட இடத்தில் 5' X 5' என்ற அளவிற்கு குறையாமல் கான்கிரீட் நகல் பலகையில் நிரந்தரமாக வைத்து வைக்கப்பட வேண்டும்|

5| அரசாணை எண்: 18 நகராட்சி நிர்வாகம் (ம) குடிநீர் வழங்கல் துறை, நாள்: 04| 02| 2019 -ன் படியான தமிழ்நாடு ஒருங்கிணைந்த (ம) கட்டிட விதிகளின் படி பொது ஒதுக்கீட்டிற்கான இடம் ஒதுக்கீடு செய்யப்பட்டுள்ளது|

6. The Tamil Nadu Government in G.O.Ms.No: 112, housing and Urban Development Department dated: 22.6.2017 have approved the Tamil Nadu Real Estate (Regulation & Development) Act 2016. The promoter has to advertise, market, book, sell or offer for sale, or invite persons to purchase in any manner any plot, apartment or building, as the case may be, in any Real Estate Project or part of it only after registering the Real Estate Project with the Real Estate Regulatory Authority.

7| நகர் ஊரமைப்புத் துறை சட்டபூர்வமாக தொழில்நுட்ப அனுமதி அளிப்பதன் மூலம் விண்ணப்பதாரரின் பேரில் உள்ள நில உரிமையை உறுதிபடுத்தவில்லை| தொழில்நுட்ப அனுமதி அளிப்பதற்கு முன்பு விண்ணப்பதாரரின் விண்ணப்பத்துடன் சமர்பித்த ஆவணங்களில் (கிரையபத்திரம், குத்தகை பத்திரம், பட்டா, தானபத்திரம், போது அதிகார பத்திரம் மேலும் பல) விண்ணப்பதார் வளர்ச்சி செய்ய உரிமையுள்ளதா என்று மட்டுமே சரிபார்க்கப்படுகிறது| அதன் மூலம் குறிப்பாக விண்ணப்பதாருக்கு வளர்ச்சி செய்ய உரிமை உள்ளதா என்ற பார்க்கப்படுகிறது| சொத்தினை வாங்க விரும்பும் எந்த நபரும், விண்ணப்பதாருக்கு சொத்தின்மீது உள்ள உரிமையை தனியாக உறுதிபடுத்திக் கொள்ள வேண்டும்| மேலும் அதன் மேல் வேறு யாரேனும் தனி நபர் உரிமை கோரினால் அவர்கள் அதனை பொருத்தமான நீதிமன்றத்தின் மூலம் தீர்த்துக் கொள்ளலாம்| இதனை மீறி செய்ய நகர் ஊரமைப்புத் துறை பொருத்தமான அமைப்பு அல்ல|

8| பிரஸ்தாய மனைப்பிரிவில் நீர்நிலைகள் ஏதும் இல்லை என மதுதாரரிடமிருந்து பெறப்பட்ட உறுதிமொழியின் அடிப்படையில் ஒப்புதல் வழங்கப்படுகிறது|

9| அரசாணை (நிலை) எண்:58, வீட்டு வசதி மற்றும் நகர்ப்புற வளர்ச்சித்துறை நாள்:05.03.2024 -ன் படி உத்தேச மனைப்பிரிவிற்கு அனுமதி வழங்கப்படுகிறது|

ம|வ/நு|ஊ|உ|இ|(வி|மா)எண்: 92/2025 (இணையதள ஒப்புதல்)

உதவி இயக்குநர்
மாவட்ட நகர் ஊரமைப்பு அலுவலகம்
விழுப்புரம் மாவட்டம்

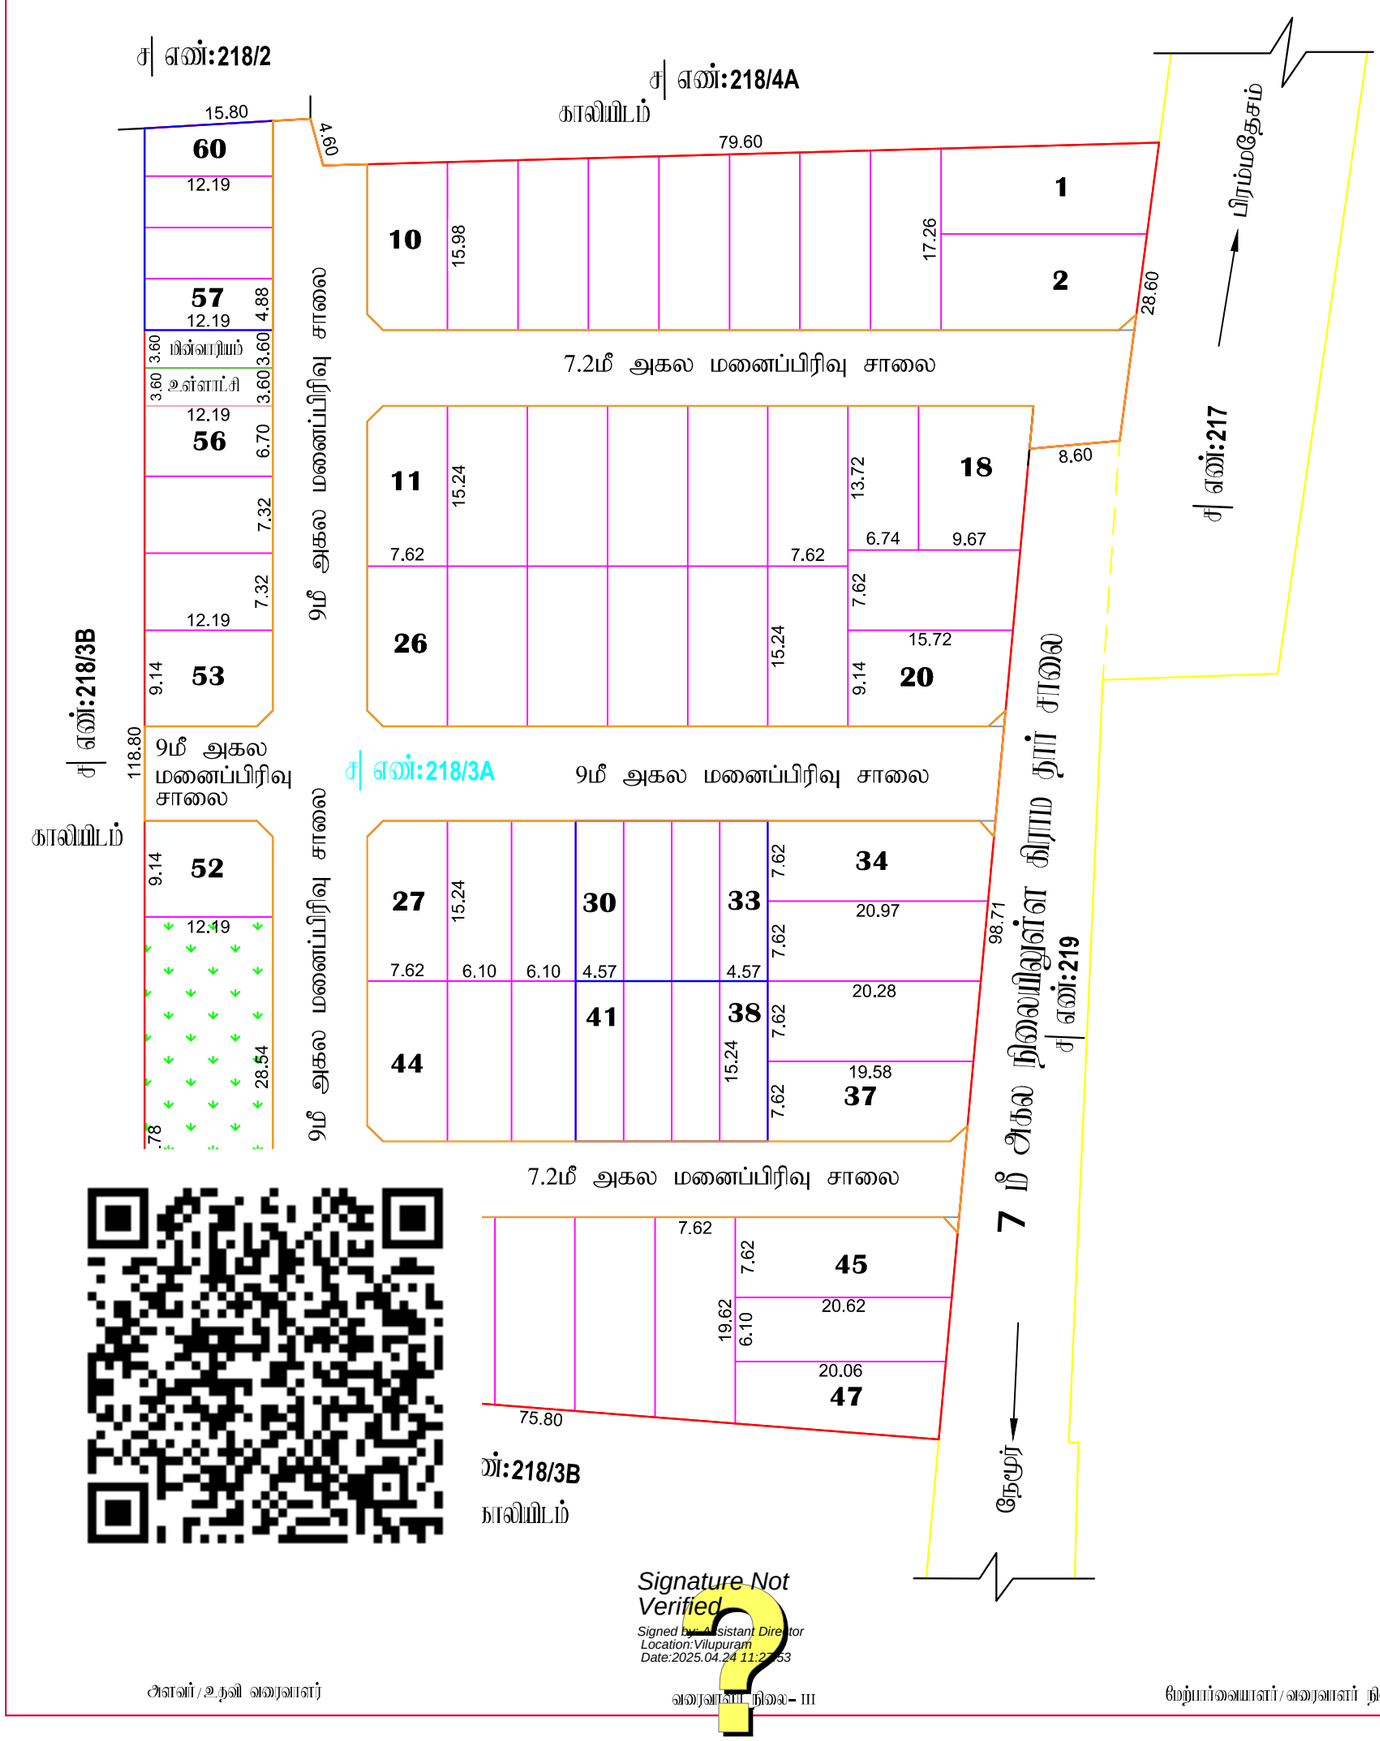

Signature Not Verified
Signed by: Assistant Director
Location:Vilupuram
Date:2025.04.24 11:27:53

அளவர்/உதவி வரைவாளர்

வரைவாளர் நிலை– III

மேற்பார்வையாளர்/வரைவாளர் நிலை– II