

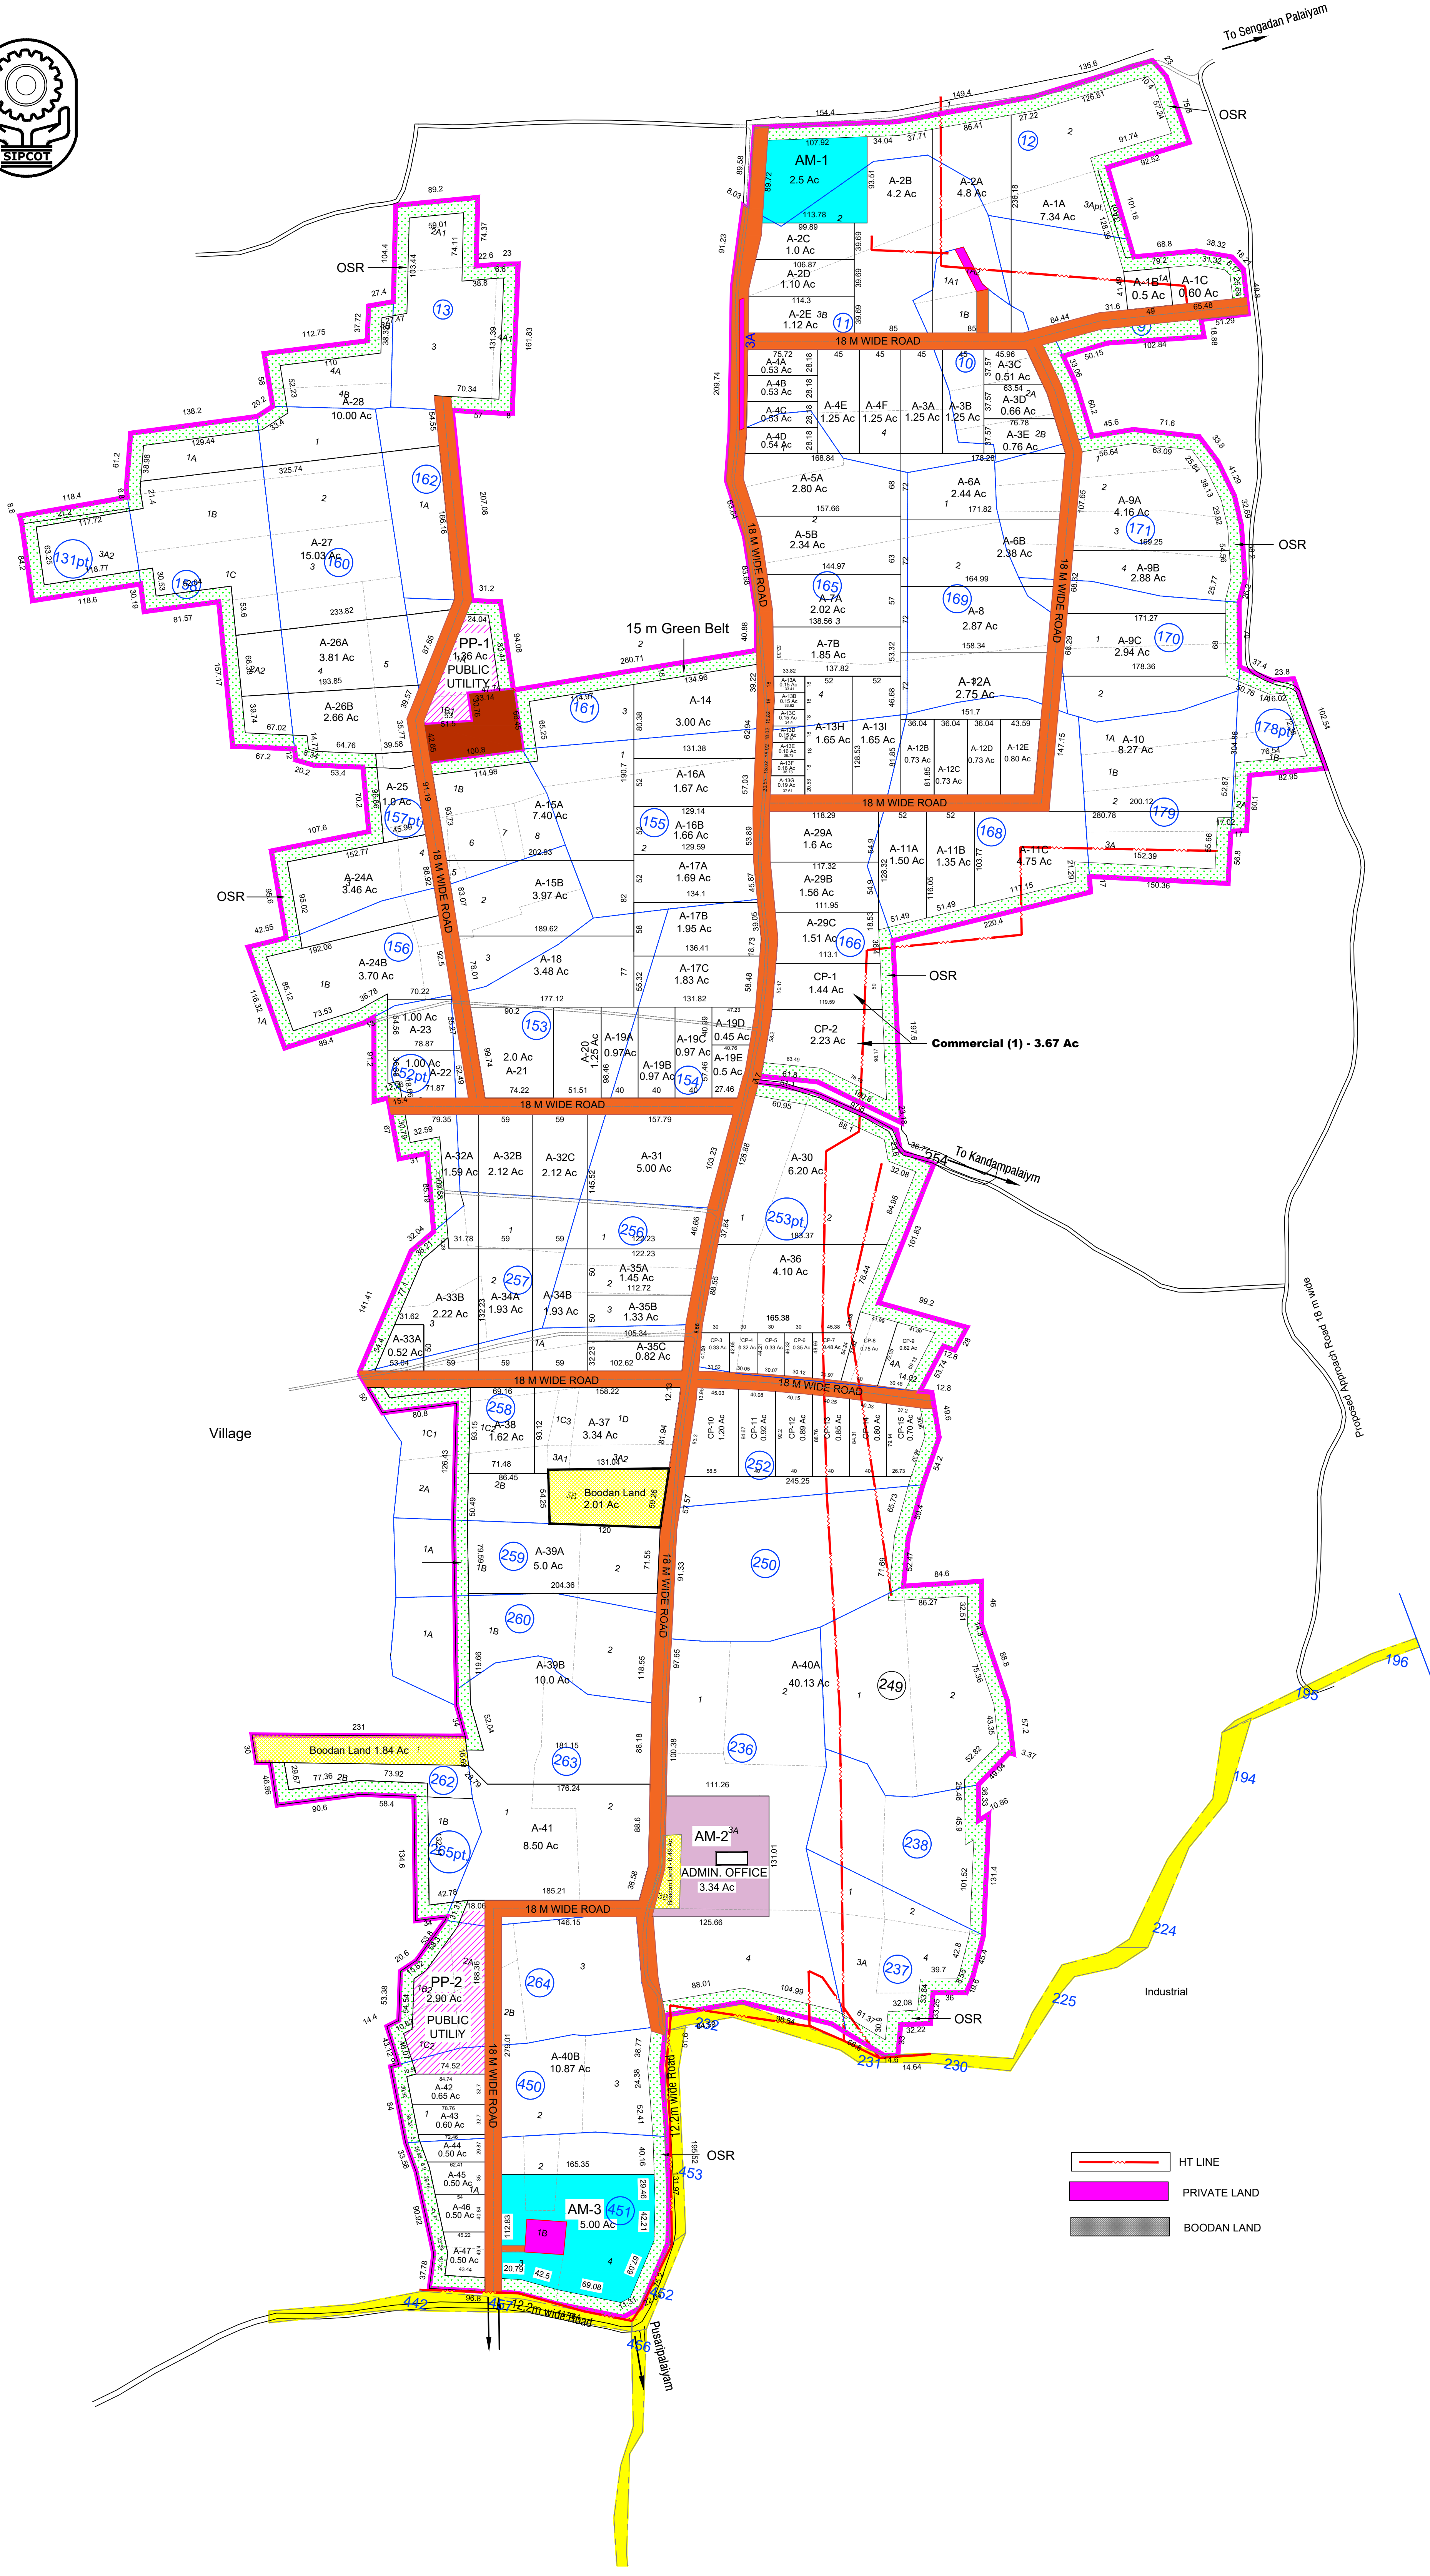


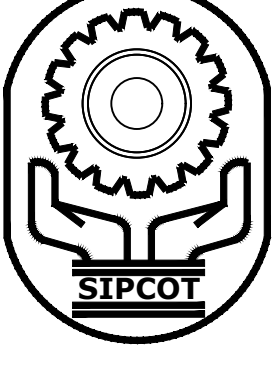

மாவட்ட நகர் ஊரமைப்பு அலுவலகம், கோயம்புத்தூர் வாரப்பட்டி ஊராட்சி

கோயம்புத்தூர் மாவட்டம், சூலூர் வட்டம், வாரப்பட்டி ஊராட்சி (ம) கிராமம், க.ச.எண்கள்.
9/1A, 10/1A1, 10/1A2, 10/1B, 10/2A, 10/2B, 11/2, 11/3A, 11/3B, 11/4,12/2, 12/3A, 13/2A1, 13/3, 13/4A1, 14/3B, 14/4A, 14/4B, 131/2L2, 131/3A2,152/6, 153, 154, 155/1, 155/2, 156/1B, 156/2, 156/3, 157/1B, 157/3,157/4, 157/5, 157/6, 157/7, 157/8, 158/1A, 158/1B, 158/1C, 158/2A2, 160/1,160/2, 160/3, 160/4, 160/5, 161/1A, 161/1B1, 161/3, 162/1A, 165/1, 165/2,165/3, 165/4, 166, 168, 169/1, 169/2, 169/3, 170/1, 170/2, 171/1, 171/2,171/3, 171/4, 178/1A, 178/1B, 178/2A, 179/1A, 179/1B, 179/2, 179/3A,236/1, 236/2, 236/3A, 236/4, 237/1, 237/2, 237/3A, 237/4, 238/1, 238/2,249/1, 249/2, 250, 252, 253/1, 253/2, 253/4A, 256/1, 256/2, 256/3,257/1, 257/2, 257/3, 258/1A, 258/1B, 258/1C2, 258/1C3, 258/1D, 258/2B, 258/3A1, 258/3A2, 259/1B, 259/2, 260/1B , 260/2, 262/2B, 263/1, 263/2, 264/1B2, 264/1C2,264/2A, 264/2B, 264/3, 265/1B, 450/1, 450/2, 450/3, 451/1A, 451/1B,451/2, 451/3, 258/3B, 236/3B, 11/1, 163, 164, 233, 234, 235,251, 255 ஆகியனவற்றில் அமையவுள்ள சிப்காட் தொழிற்பூங்காவிற்கான தொழில்நுட்ப ஒப்புதல் வரைபடம்.

இணையதள விண்ணப்ப எண் JWWT9DCF

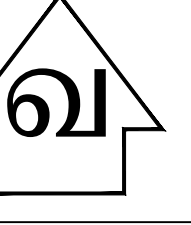

I.குறிப்புகள்:

- (I) மனைப்பிரிவின் மொத்தப் பரப்பு :370.59 ஏக்கர்(அ) 1499657.61 ச.மீ
(II) மனைப்பிரிவு சாலையின் பரப்பளவு : 102862.84ச.மீ - 6.86%
(III) மனைப்பிரிவு சாலை போக மீதம் உள்ள பரப்பு : 1396794.77 ச.மீ - **93.14 %**
(IV) மனைப்பிரிவு எல்லை
(V) உத்தேச சாலை
(VI) நிலையில் உள்ள சாலை
(VII) கோரிய மனைகள் : 121 எண்ணம்
(VIII) ஒதுக்கிய மனைகள் : 121 மனைகள் (வணிக மனைகள் உட்பட)
வணிக மனைகள் : 15 மனைகள் : 49493.90ச.மீ - 3.29%

பொது ஒதுக்கீடு:

- உத்தேச சாலையின் பரப்பளவு மற்றும்
மூலை முடக்குகளின் பரப்பு உட்பட : 102862.84 ச.மீ - 6.86%
பூங்கா பரப்பு : 144013.38 ச.மீ - 10.31%
சாலையின் மூலை முடக்கு 7.20மீ முதல் 12.00 மீ வரை : 1.5மீ x 1.5மீ
சாலையின் மூலை முடக்கு 12.00மீ முதல் 30.00 மீ வரை : 4.50மீ x 4.50மீ
(TNCD & BR 2019, விதி எண் : 47 (8)-ன் படி 1% ஒதுக்கீடு செய்யப்பட்டுள்ளது)

1. உள்ளாட்சிக்காக பொது உபயோகம் மற்றும் தமிழ்நாடு மின்உற்பத்தி மற்றும் பகிர்மன கழகத்திற்கான (TANGEDCO) ஒதுக்கீட்டின் பரப்பளவு (PP-1 & PP-2) - 17240.22 ச.மீ - 1.23%

பூமிதான நிலங்கள்:-

புல எண்கள் - 236/3A, 258/3B & 262/1 = 4.34 ஏக்கர்

வேறுபநர் நிலங்கள்:-

புல எண்கள் - 10/1A2, 161/1B1 & 451/1B

நிபந்தனைகள்:-

- அரசாணை எண்:18.ந.நி.(ம)கு.வ(ந.ப.1)துறை நாள்:04.02.2019, விதி-47(6)-ன் படியும் மற்றும் நகர்ஊரமைப்பு இயக்குநர், சென்னை அவர்களது சுற்றறிக்கை ந.க.எண்: 4367/2019-பிஏ2, நாள்: 05.02.2020,ன்படி பூங்கா ஒதுக்கீடு உத்தேசிக்கப்பட்டுள்ளது.
- அரசாணை எண்:18.ந.நி.(ம)கு.வ(ந.ப.1)துறை நாள்:04.02.2019, விதி-41(i)-ன் படி பூங்கா உள்ளாட்சிக்கு ஒப்படைப்பு செய்யப்படாமல் SIPCOT தொழிற்பூங்கா நிர்வாகமே பராமரித்துக்கொள்ள வேண்டும்.

ம. வ / (கோ. ம) எண்: 300/2025

இணை இயக்குநர் (பொ)
மாவட்ட நகர் ஊரமைப்பு அலுவலகம்
கோயம்புத்தூர் மாவட்டம்.

