


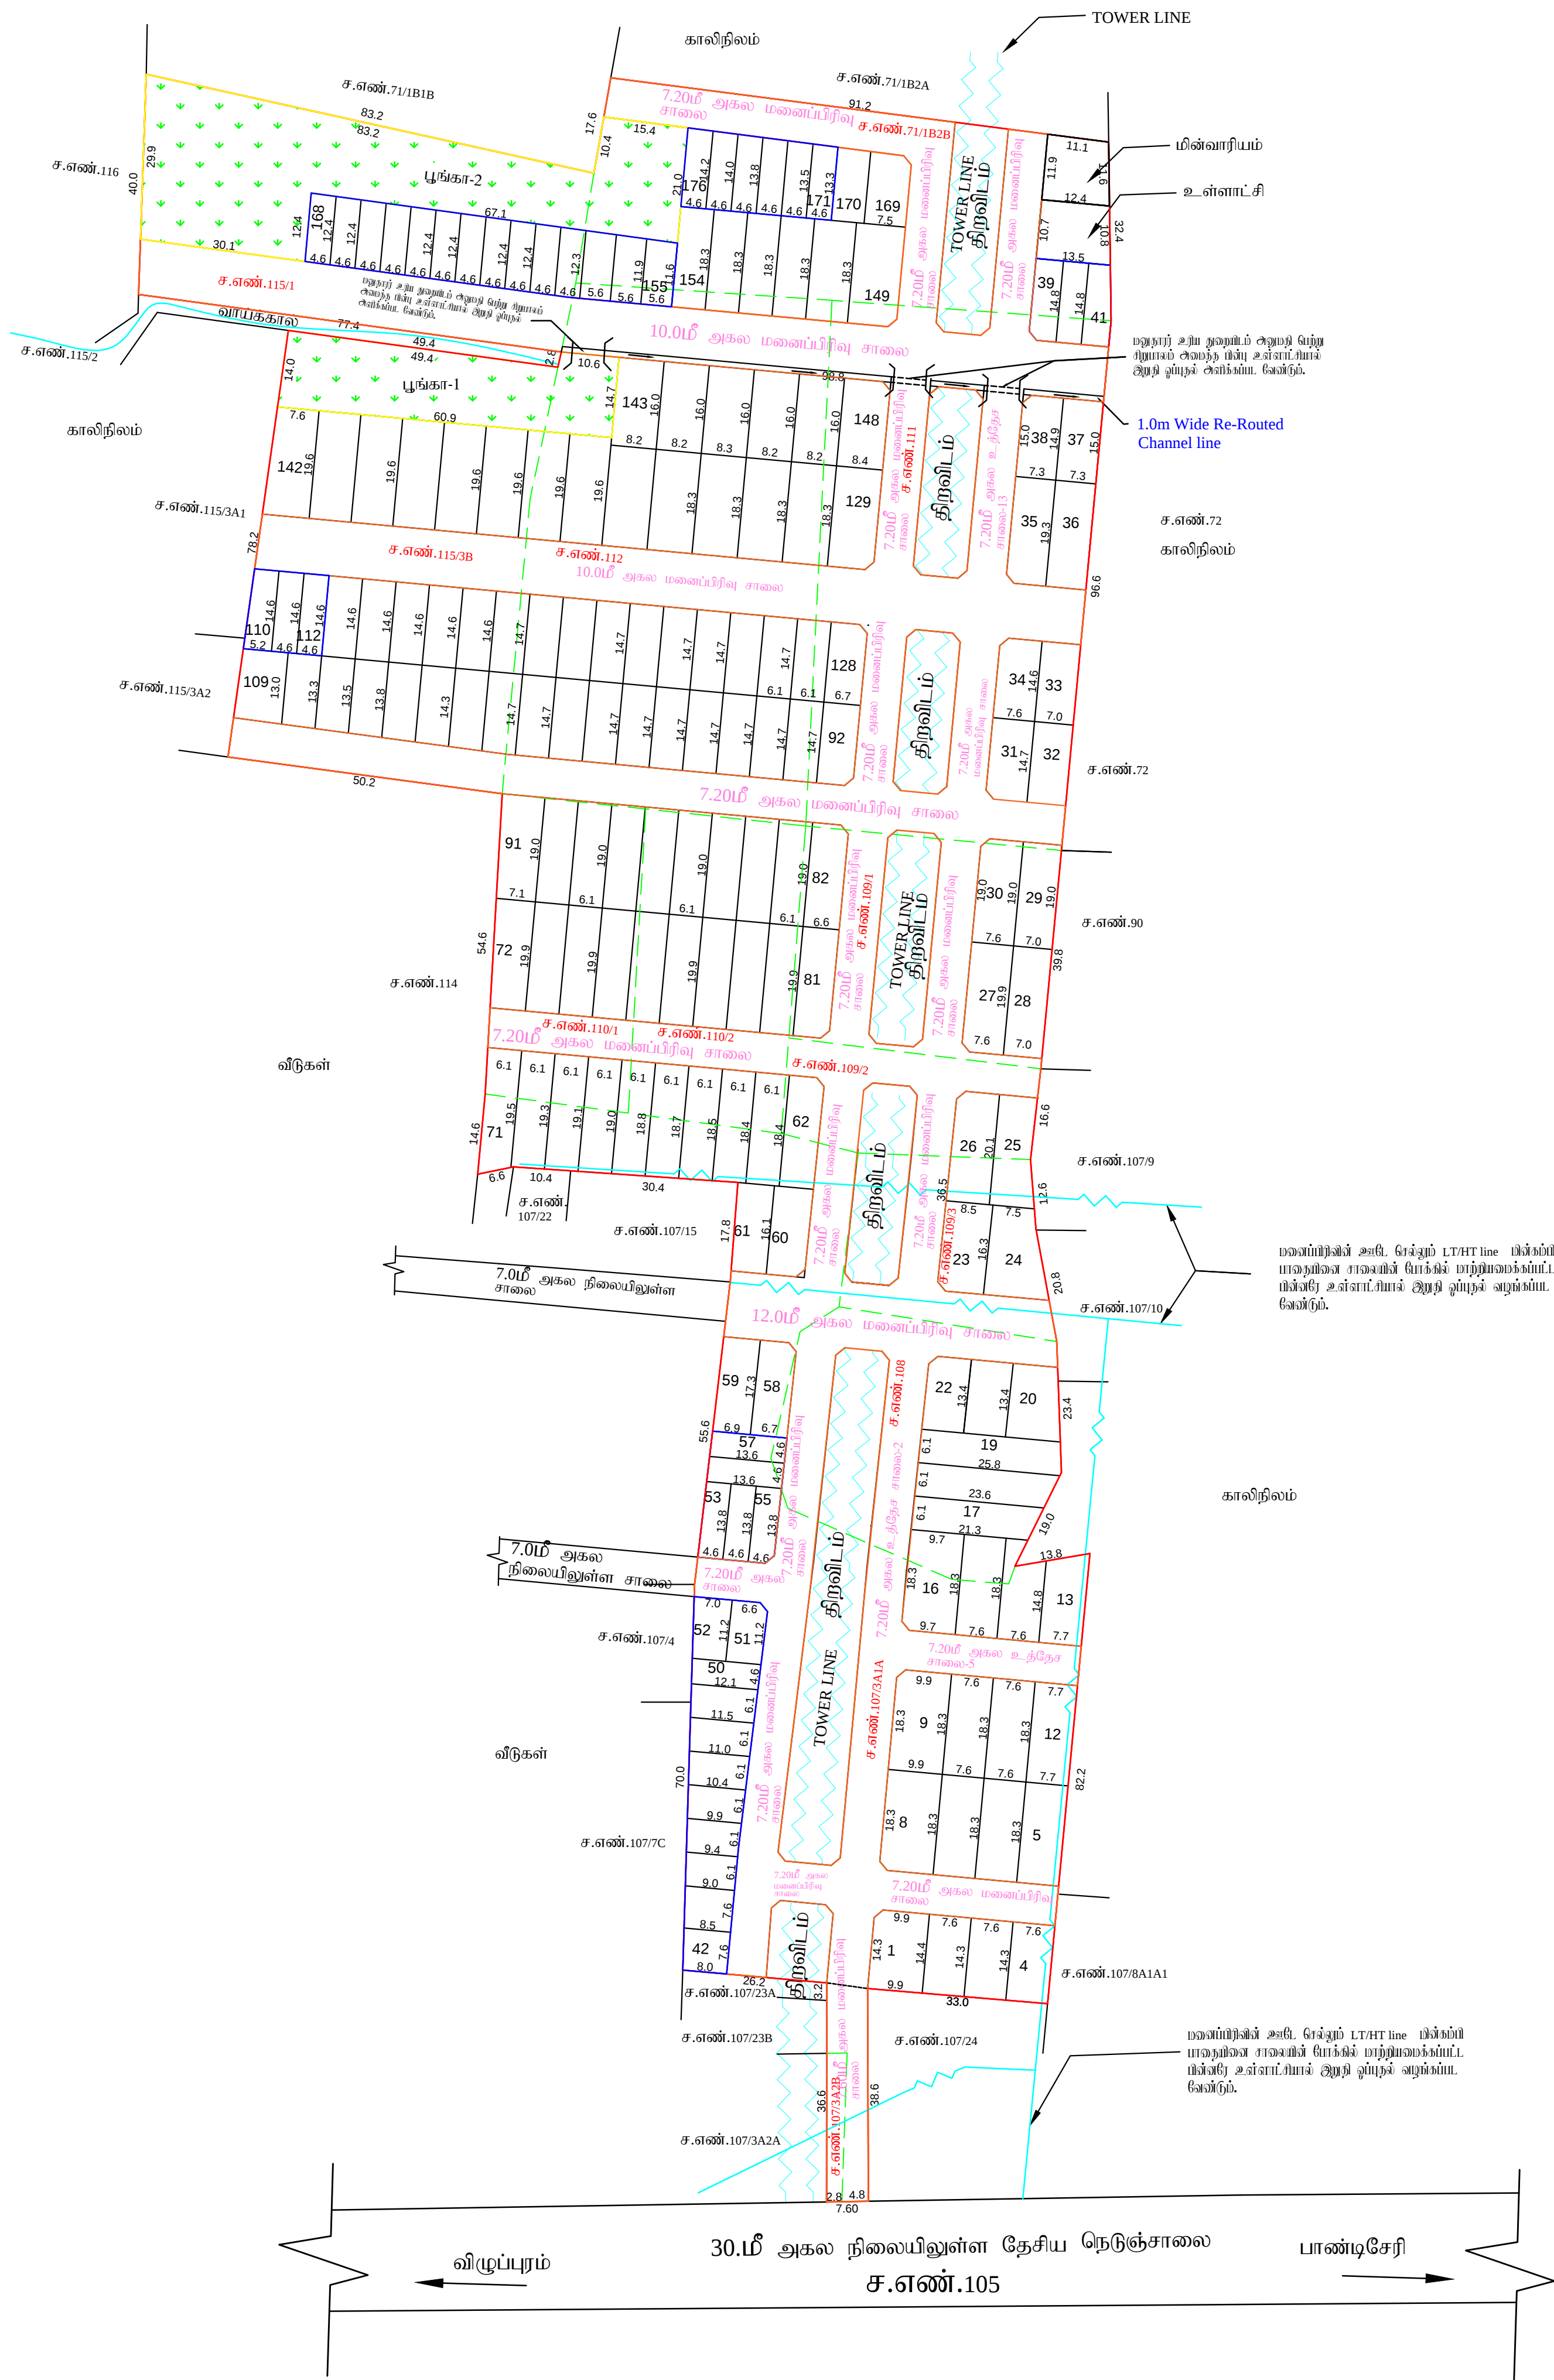

வரைவாளர் நிலை - III



மேற்பார்வையாளர் வரைவாளர் நிலை - II

நகர் ஊரமைப்புத்துறை - விடுப்புபுரம் மாவட்டம்.

விடுப்புபுரம் மாவட்டம், விடுப்புபுரம் வட்டம், கண்டமங்கலம் ஊராட்சி ஒன்றியம், நவமாஸ்காப்பேர் ஊராட்சி மற்றும் கிராமம், சர்வே எண்கள்: **71/1B2B, 107/3A1A, 107/3A2B, 108, 109/1, 109/2, 109/3, 110/1, 110/2, 111, 112, 115/1, 115/3B** -ல் அமையும் குடியிருப்பு மனைப்பிரிவுக்கான தொழில் நுட்ப ஒப்புதல் வரையிடம்.

இணையதள விண்ணப்ப எண்: ZID9UYPV/2025/TCP

அளவு: 1 அங்குலம் **66** அடி (**1:800**)

குறிப்பு :

மனைப்பிரிவின் மொத்த பரப்பு : 9.33 ஏக்கர் (37776.00 ச.மீ)

இதில் EWS மனைகள் : **42 (39-57,110-112,155-168,171-176) = 2646.60 -10.05% ச.மீ**

ஐதக்கிய மனைகள் : **176**

மனைப்பிரிவு எல்லை

நிலைமிடங்கள் சாலை

பொது ஒதுக்கீடு

உள்ளாட்சிக்கு தானமாக ஒப்படைக்கப்பட்டவைகள்:

மனைப்பிரிவு சாலைகள் (ம) குறைபாடுகளுக்கான: **11416.14 ச.மீ**

உள்ளாட்சி : **138.70 ச.மீ (0.52%)**

மின் உபயோகம் : **137.50 ச.மீ (0.52%)**

பூங்கா பரப்பு

பூங்கா-1: 801.90 ச.மீ	பூங்கா-2: 1857.60 ச.மீ
2659.50 ச.மீ (10.08%)	

கட்டிட வரம்பு

7.20 மீ. நுழைவு **9.0** மீ. சாலை வரை **1.5** மீ. விடப்பட வேண்டும்.

9.0 மீட்டருக்கு மேல் **18.0** மீ. சாலை வரை **3.0** மீ. விடப்பட வேண்டும்.

குறைபாடுகளுக்கான

12.0 மீ. அகல சாலை வரை **1.5** மீ. x **1.5** மீ. விடப்பட வேண்டும்.

நியந்தனைகள்

1. இம்மனைப்பிரிவுக்கு உள்ளாட்சியால் இறுதி ஒப்புதல் வழங்கும் முன் இடம் எந்ததிறமையும் நில ஆர்ஜிதம் செய்யப்படவில்லை என்றும் எந்த துறைக்காகவும் நில ஆர்ஜிதம் பட்டியல் மாவட்ட எஞ்சினியரிங் அலுவலருக்கு அனுப்பப்படவில்லை என்றும் உறுதி செய்து கொள்ளவேண்டும்.

2. நில உரிமை குறித்து வழங்கப்பட்ட சான்றுகள் (ம) பரிசீலனைக்கு சமர்ப்பிக்கப்பட்ட ஆவணங்கள் சரியானவையல்ல என அறியப்பட்டால் (அ) மனைப்பிரிவுக்கு தொழில்நுட்ப ஒப்புதல் வழங்கியதால் பாதிப்பு ஏற்படக்கூடிய குறிதலை ஏற்படும் மனைப்பிரிவுக்கு வழங்கப்பட்ட தொழில்நுட்ப ஒப்புதல் முன்னிறுத்திவழி நகர் ஊரமைப்பு இயக்குநர் அவர்களால் ரத்து செய்யப்படும்.

3. இவ்வலுவலகத்தால் தொழில்நுட்ப ஒப்புதல் அளிக்கப்படும் மனைப்பிரிவில் மனைகள் வாங்கும் ஒவ்வொரு மனுதாருக்கும் ஒப்புதல் அளிக்கப்பட மனைப்பிரிவு வரைய. நகல் வழங்கப்பட வேண்டும் .

4. இவ்வலுவலகத்தால் தொழில்நுட்ப ஒப்புதல் அளிக்கப்படும் மனைப்பிரிவு வரையத்தினை பொதுமக்கள் பார்வைக்காக சமர்ப்பிக்கப்பட்ட இடத்தில் **5' X 5'** என்ற அளவிற்கு குறையாமல் காங்கிரட் தகவல் பலகையில் நிரந்தரமாக வரைந்து வைக்கப்பட வேண்டும்.

5. அரசாணை எண்: **18** நகராட்சி நிர்வாகம் (ம) குடிநீர் வழங்கல் துறை, நாள்: **04.02.2019** -ன் படியான தமிழ்நாடு ஓடுநீர்வெள்துறை (ம) கட்டிட விதிகளின் படி பொது ஒதுக்கீட்டிற்கான இடம் ஒதுக்கீடு செய்யப்பட்டுள்ளது.

6. The Tamil Nadu Government in G.O.Ms.No: 112, housing and Urban Development Department dated: 22.6.2017 have approved the Tamil Nadu Real Estate (Regulation & Development) Act 2016. The promoter has to advertise, market, book, sell or offer for sale, or invite persons to purchase in any manner any plot, apartment or building, as the case may be, in any Real Estate Project or part of it only after registering the Real Estate Project with the Real Estate Regulatory Authority.

7. நகர் ஊரமைப்புத் துறை சட்டப்பூர்வமாக தொழில்நுட்ப அனுமதி அளிப்பதன் மூலம் விண்ணப்பதாரரின் பேரில் உள்ள நில உரிமையை உறுதிப்படுத்தவில்லை. தொழில்நுட்ப அனுமதி அளிப்பதற்கு முன்பு விண்ணப்பதாரரின் விண்ணப்பத்துடன் சமர்ப்பித்த ஆவணங்களில் (வரையபத்திரம், குத்தகை பத்திரம், பட்டா, தானபத்திரம், பொது அதிகார பத்திரம் மேலும் பல) விண்ணப்பதாரர் வளர்ச்சி செய்ய உரிமையுள்ளதா என்று மட்டுமே சரியாக்கப்படுகிறது. அதன் மூலம் குற்றகட்டமாக விண்ணப்பதாரருக்கு வளர்ச்சி செய்ய உரிமை உள்ளதா என்று பார்க்கப்படுகிறது. சொத்தினை வாங்க விடும்படி எந்த நபரும், விண்ணப்பதாரருக்கு சொத்தின்பீது உள்ள உரிமையை தவிர்ப்பாக உறுதிப்படுத்திக் கொள்ள வேண்டும். மேலும் அதன் மேல் வேறு யாருக்கும் தனி நபர் உரிமை கோரினால் அவர்கள் அதனை பொருத்தமான தகுதியுள்ள நீதிமன்றத்தின் முன் தீர்த்துக் கொள்ளலாம். இதனை முடிவு செய்ய நகர் ஊரமைப்புத் துறை பொருத்தமான அமைப்பு அல்ல.

9. மிகுந்தபடி மனைப்பிரிவில் நீர்நிலைகள் ஏதும் இல்லை என மனுதாரரிடமிருந்து பெறப்பட்ட உறுதிபொறுதியில் அடிப்படையில் ஒப்புதல் வழங்கப்படுகிறது.

10. விடுப்புபுரம் மாவட்ட ஆட்சியர் அவர்களின் கடிதம் ப.ந. எண்: **ஆ9/952309/2023**, நாள்: **08.01.2024** -ல் குறிப்பிட்டுள்ள நியந்தனைகள் அனைத்தும் மின்பற்றப்பட வேண்டும். மனுதாரர் உரிய துறையில் அனுமதி பெற்று சிறுபாலம் அமைத்த பின்பு உள்ளாட்சியால் இறுதி ஒப்புதல் அளிக்கப்பட வேண்டும்.

ம. வ / ந. ஊ. உ. இ. (வி. மா) எண்: **166/2025** (இணையதள ஒப்புதல்)

உதவி இயக்குநர்
மாவட்ட நகர் ஊரமைப்பு அலுவலகம்
விடுப்புபுரம் மாவட்டம்