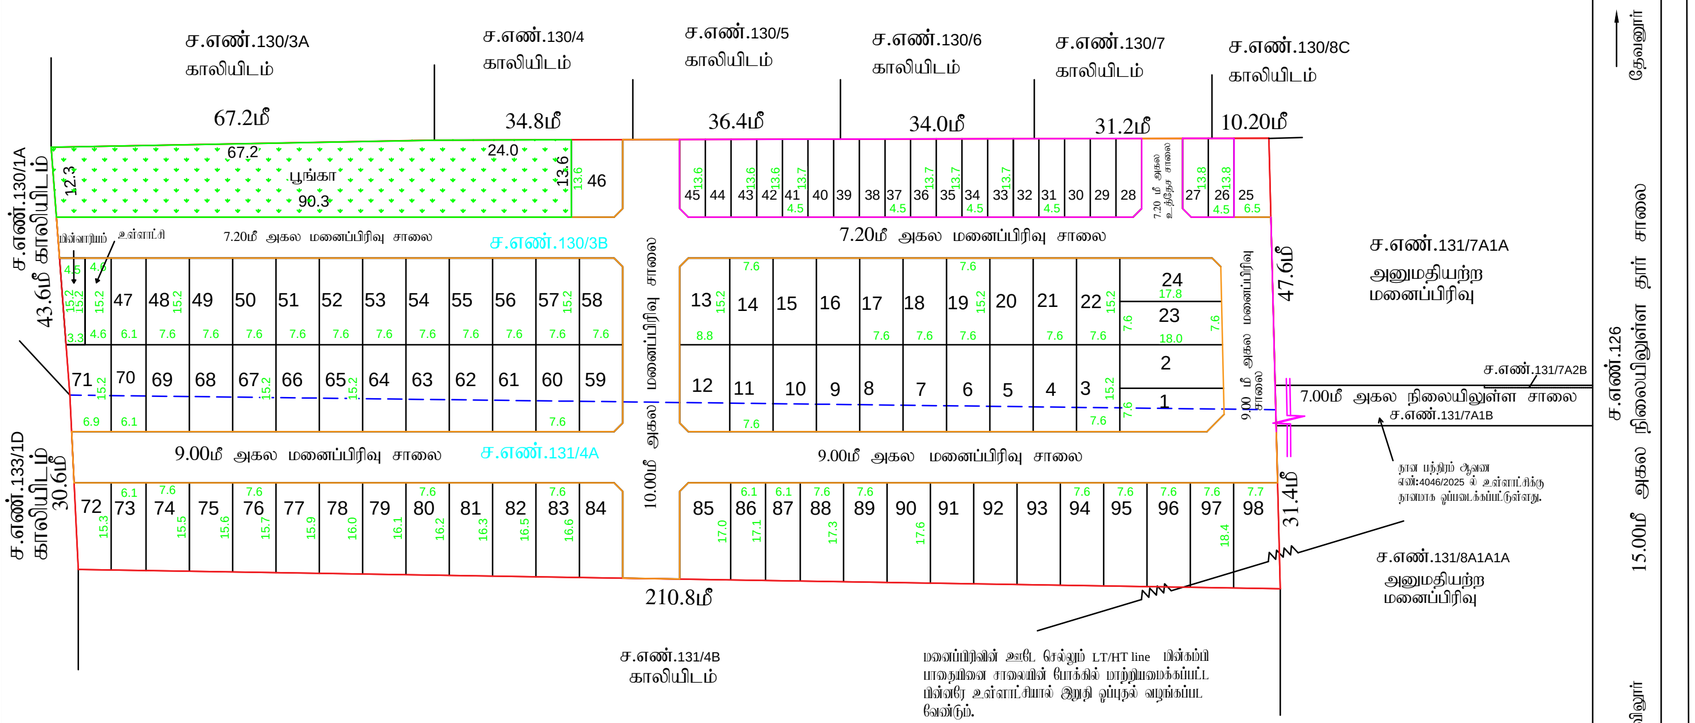

நகர் ஊரமைப்புத்துறை-விழுப்புரம் மாவட்டம்.

விழுப்புரம் மாவட்டம், கண்டாச்சிபுரம் வட்டம், முகையூர் ஊராட்சி ஒன்றியம், தேவனூர் ஊராட்சி (ம) கிராமம், சர்வே எண்கள்: **130/3B, 131/4A**- ல் அமையும் குடியிருப்பு மனைப்பிரிவிற்கான தொழில் நுட்ப ஒப்புதல் வரைபடம்.

இணையதள விண்ணப்ப எண்: **4M6IE06H /2025/TCP**

அளவு: 1 அங்குலம் 66 அடி(1:800)

வ

குறிப்பு

மனைப்பிரிவின் மொத்த பரப்பு	:	3.928 ஏக்கர் (15,900.00ச.மீ)
ஒதுக்கிய மனைகள்	:	98
இதில் EWS மனைகள்	:	20 மனைகள்
(மனை எண்கள்: 26-45)	:	1231 ச. மீ (10.73%)

மனைப்பிரிவு எல்லை

நிலையிலுள்ள சாலை

பொது ஒதுக்கீடு

உள்ளாட்சிக்கு தானமாக ஒப்படைக்கப்பட்டவைகள்:

மனைப்பிரிவு சாலைகள் (ம) மூலைமுடக்குகள்: 4429.60 ச. மீ

மின்சாரதுறைக்கு (A)	:	59.28 ச. மீ (0.52%)
உள்ளாட்சிக்கு (B)	:	69.92 ச. மீ (0.60%)
பூங்கா	:	1175.20 ச. மீ (10.24%)

கட்டிட வரம்பு

7.20மீ., 10.0மீ. மற்றும் 12.0மீ. சாலைகளுக்கு 1.5மீ. விடப்பட வேண்டும்.

மூலை முடக்கு

7.20மீ. 10.0மீ. மற்றும் 12.0மீ. சாலைகளுக்கு 1.5மீ. x 1.5மீ. விடப்பட வேண்டும்.

நிபந்தனைகள்

1. இம்மனைப்பிரிவிற்கு உள்ளாட்சியால் இறுதி ஒப்புதல் வழங்கும் முன் இடம் எந்நறுவாயாலும் நில ஆக்கிரமிப்செய்யப்படவில்லை என்றும் எந்த துறைக்காகவும் நில ஆக்கிரம் பட்டியல் மாவட்ட வருவாய்த்துறை அலுவலருக்கு அறுப்படவில்லையென்று உறுதி செய்து கொள்ளவேண்டும் .

2. அரசாணை எண் 71, ஊ. வ. துறை (ம) நாள் 16. 06. 2003-ன் படி பூங்கா (ம) சாலை ஒதுக்கீடுகளை உள்ளாட்சியே தானமாக பெற்றுக்கொண்டு பராமரிக்கபட வேண்டும் என்றும் நில உரிமம் குறித்து உள்ளாட்சியே முடு பொறுப்பு என்றும் தெரிவித்துக்கொள்ளப்படுகிறது .

3. நில உரிமை குறித்து வழங்கப்பட்ட சான்றுகள் (ம) பரிசீலனைக்கு சமர்ப்பிக்கப்பட்ட ஆவணங்கள் சரியானவையல்ல என அறியப்பட்டால் (அ) மனைப்பிரிவிற்கு தொழில்நுட்ப ஒப்புதல் வழங்கியதால் பாதிப்பு ஏற்படுமேயாக் சூழ்நிலை ஏற்படின் மனைப்பிரிவிற்கு வழங்கப்பட்ட தொழில்நுட்ப ஒப்புதல் முன்னறிவிப்புமின்றி நகர் ஊரமைப்புஆணையர் அவர்களால் ரத்து செய்யபடும்.

4. இவ்வுலகத்தால் தொழில்நுட்ப ஒப்புதல் அளிக்கபடும் மனைப்பிரிவில் மனைகள் வாங்கும் ஒவ்வொருவருடாடும் ஒப்புதல் அளிக்கபட்ட மனைப்பிரிவு வரைபட நகல் வழங்கபட வேண்டும் .

5. இவ்வுலகத்தால் தொழில்நுட்ப ஒப்புதல் அளிக்கப்படும் மனைப்பிரிவு வரைபடத்தினை பொதுமக்கள் பார்வைக்காக சம்பந்தப்பட்ட இடத்தில் 5' X 5' என்ற அளவிற்கு குறையாமல் காண்கிறட் நகல் பலகையில் நிரந்தரமாக வரைந்து வைக்கபட வேண்டும்.

6. அரசாணை எண்: 18 நகராட்சி நிர்வாகம் (ம) குடிநீர் வழங்கல் துறை, நாள்: 04. 02. 2019 -ன் படியான தமிழ்நாடு ஒருங்கிணைந்த (ம) கட்டிட விதிகளின் படி பொது ஒதுக்கீட்டிற்கான இடம் ஒதுக்கீடு செய்யப்பட்டுள்ளது.

7. The Tamil Nadu Government in G.O.Ms.No: 112, housing and Urban Development Department dated: 22.6.2017 have approved the Tamil Nadu Real Estate (Regulation & Development) Act 2016. The promoter has to advertise, market, book, sell or offer for sale, or invite persons to purchase in any manner any plot, apartment or building, as the case may be, in any Real Estate Project or part of it only after registering the Real Estate Project with the Real Estate Regulatory Authority.

8. நகர் ஊரமைப்புத் துறை ரட்டபூர்வமாக தொழில்நுட்ப அனுமதி அளிப்பதன் மூலம் விண்ணப்பதாரரின் பெயரில் உள்ள நில உரிமையை உறுதிபடுத்தவில்லை. தொழில்நுட்ப அனுமதி அளிப்பதற்கு முன்பு விண்ணப்பதாரரின் விண்ணப்பத்துடன் சமர்பித்த ஆவணங்களில் (விவரயத்தும், குத்தகை பத்திரம், பட்டா, தானபத்திரம், பொது அதிகார பத்திரம் மேலும் பல) விண்ணப்பதாரர் வளர்ச்சி செய்ய உரிமையுள்ளதா என்று மட்டுமே சரிபார்க்கப்படுகிறது. அதன் மூலம் முதற்கட்டமாக விண்ணப்பதாருக்கு வளர்ச்சி செய்ய உரிமை உள்ளதா என்று பார்க்கப்படுகிறது. சொத்தினை வாங்க விரும்பும் எந்த நபரும், விண்ணப்பதாருக்கு சொத்தின்மீது உள்ள உரிமையை தனியாக உறுதிபடுத்திக் கொள்ள வேண்டும். மேலும் அதன் மேல் வேறு யாரேனும் தனி நபர் உரிமை கோரினால் அவர்கள் அதனை பொருத்தமான நடுவுள்ள நீதிமன்றத்தின் முன் நீர்த்துக் கொள்ளலாம். இதனை முடிவு செய்ய நகர் ஊரமைப்புத் துறை பொருத்தமான அமைப்பு அல்ல.

9. பொருளாதாரத்தில் பின் தங்கியவர்களுக்கு (EWS) ஒதுக்கப்படும் மனைகளை உட்பிரிவு (மற்றும்) ஒருங்கிணைப்பு செய்தல் கூடாது.

ம. வ / ந. ஊ. உ. இ. (வி. மா) எண்: 229/2025 (இணையதள ஒப்புதல்)

சு. தரவிதரன்
வரைவாளர் நிலை - III

Signature Not Verified
Signed by Assistant Director
Location:Vilupuram
Date:2025.10.07 16:50:53

கோ. சரிதா
மேற்பார்வையாளர்/வரைவாளர் நிலை - II

உதவி இயக்குநர்
மாவட்ட நகர் ஊரமைப்பு அலுவலகம்
விழுப்புரம் மாவட்டம்