


விருப்பம் மாவட்டம், விருப்பம் வட்டம், கோவியூர் ஊராட்சி ஒன்றியம், மேட்டுப்பாளையம் ஊராட்சி (மு) கிராமம், சர்வே எண்: 4/2B -ல் அமைப்பு குடிநீர் மனைப்பிரிவிக்கான தொழில் நுட்ப ஒப்புதல் வரையடம்.

[illegible]

ம. வ/ந. ஊ. உ. இ (வ. மா) எண்: 169/2025

உதவி இயக்குநர்
மாவட்ட நகர் ஊரமைப்பு அலுவலகம்
விழுப்புரம் மாவட்டம்

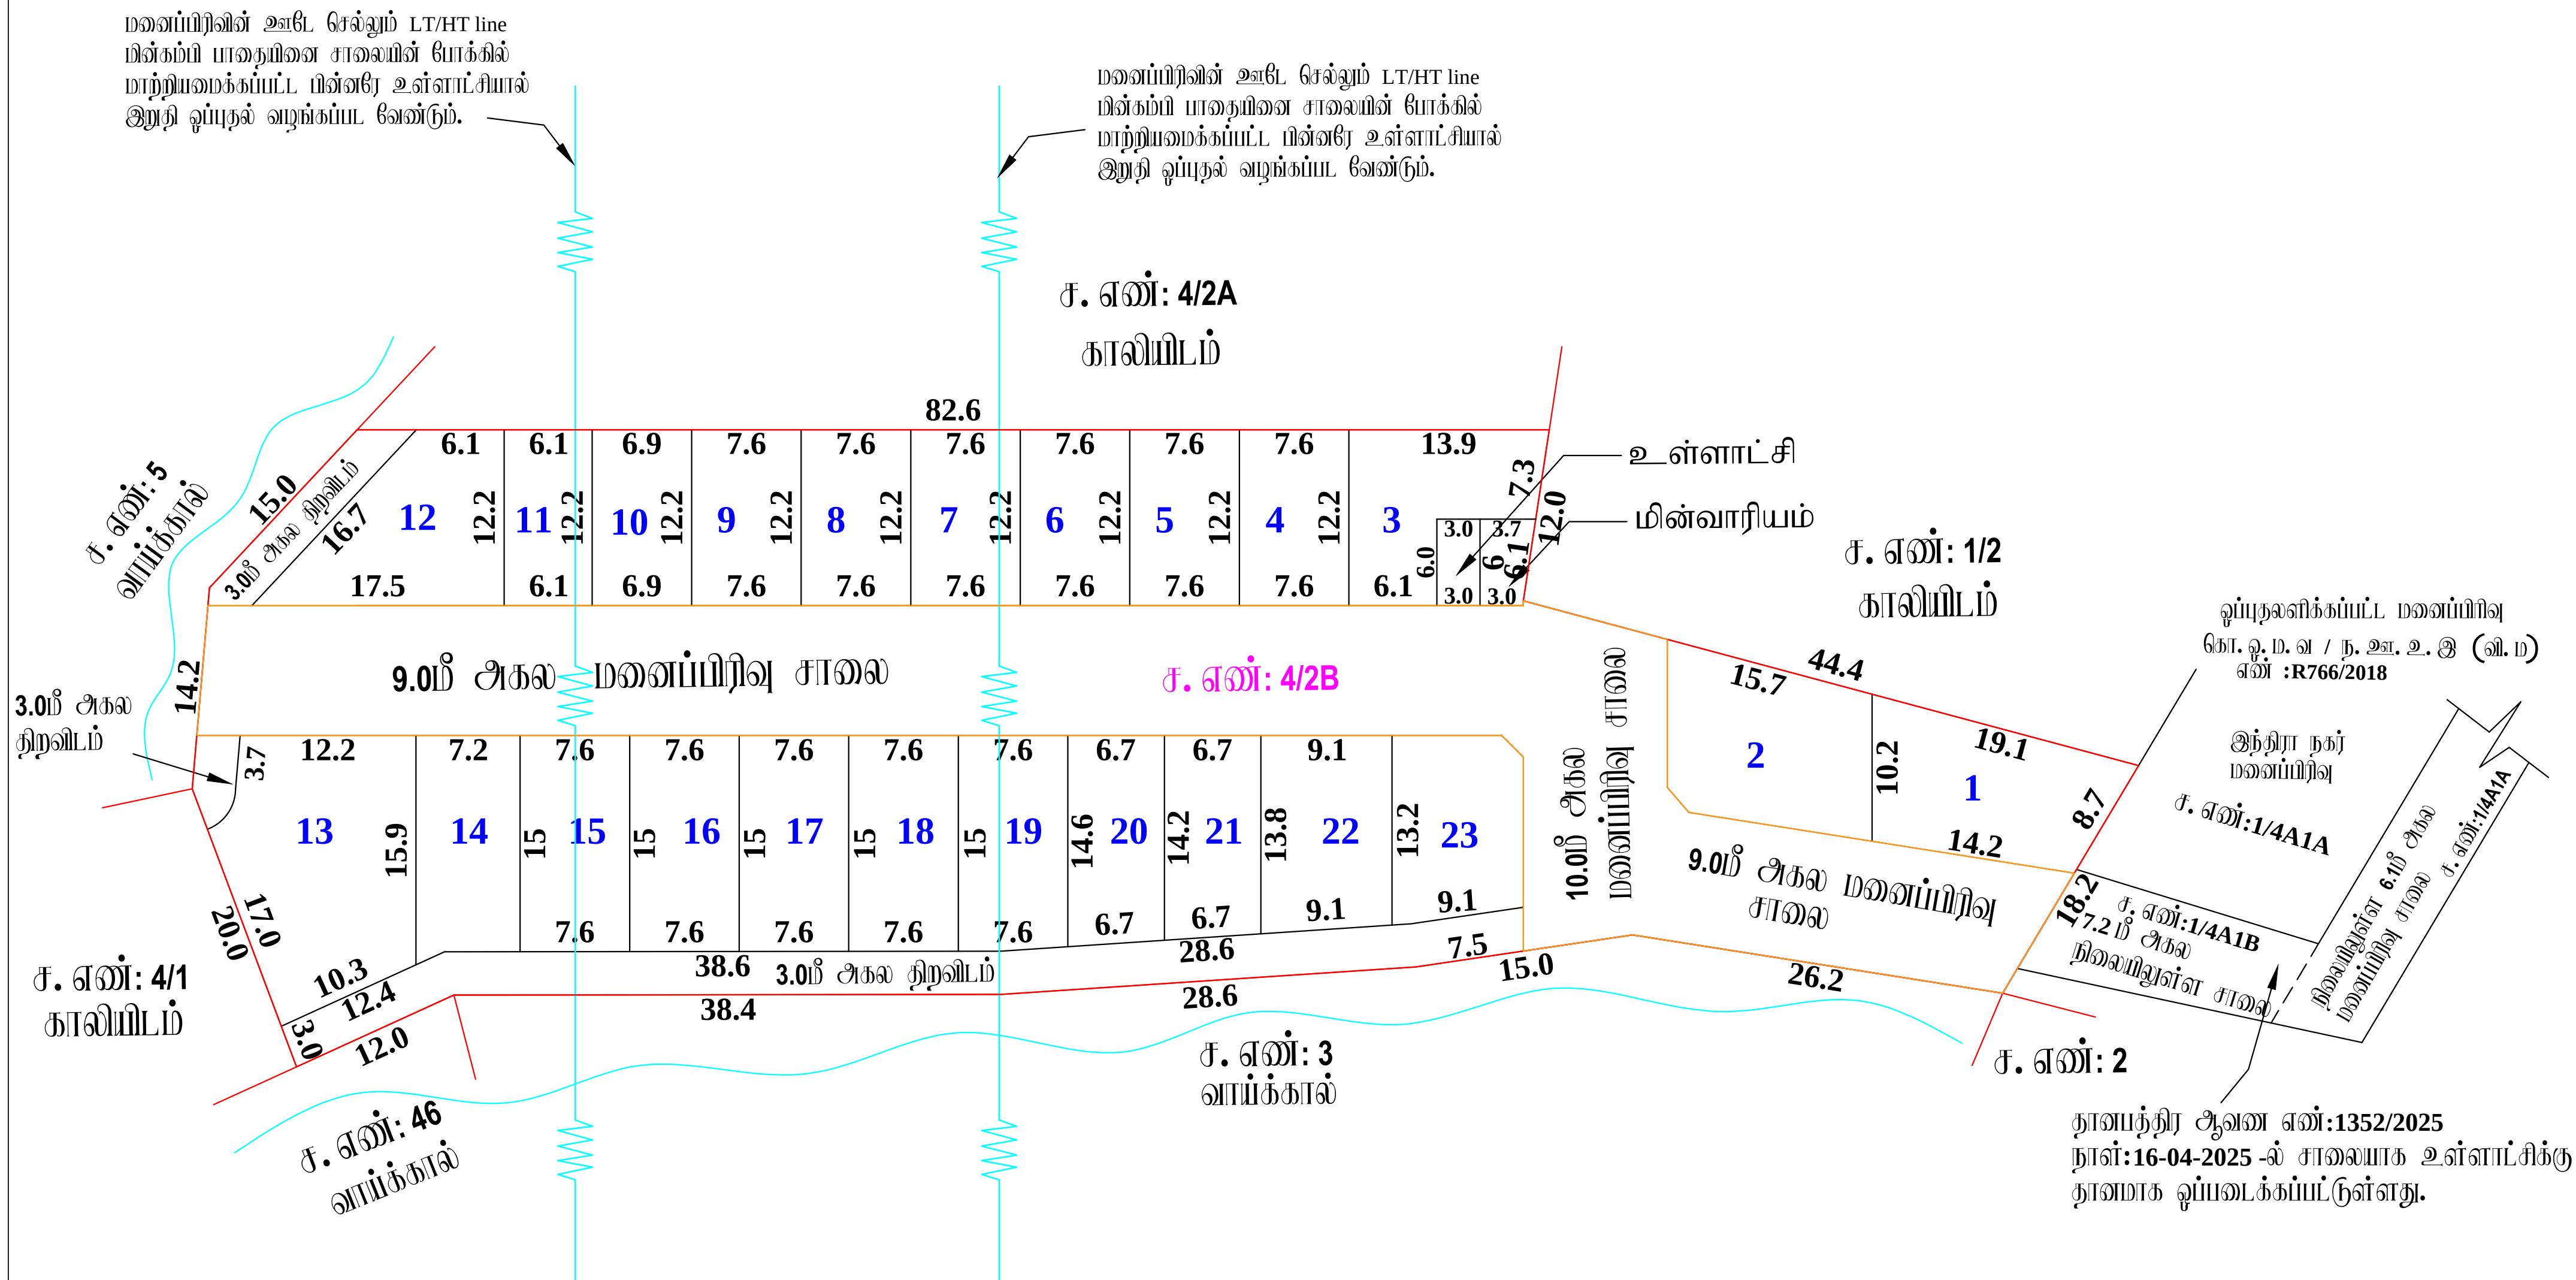

புஷ்பம்

வரைவாளர் நிலை - III

மேற்பார்வையாளர்/வரைவாளர் நிலை - II