


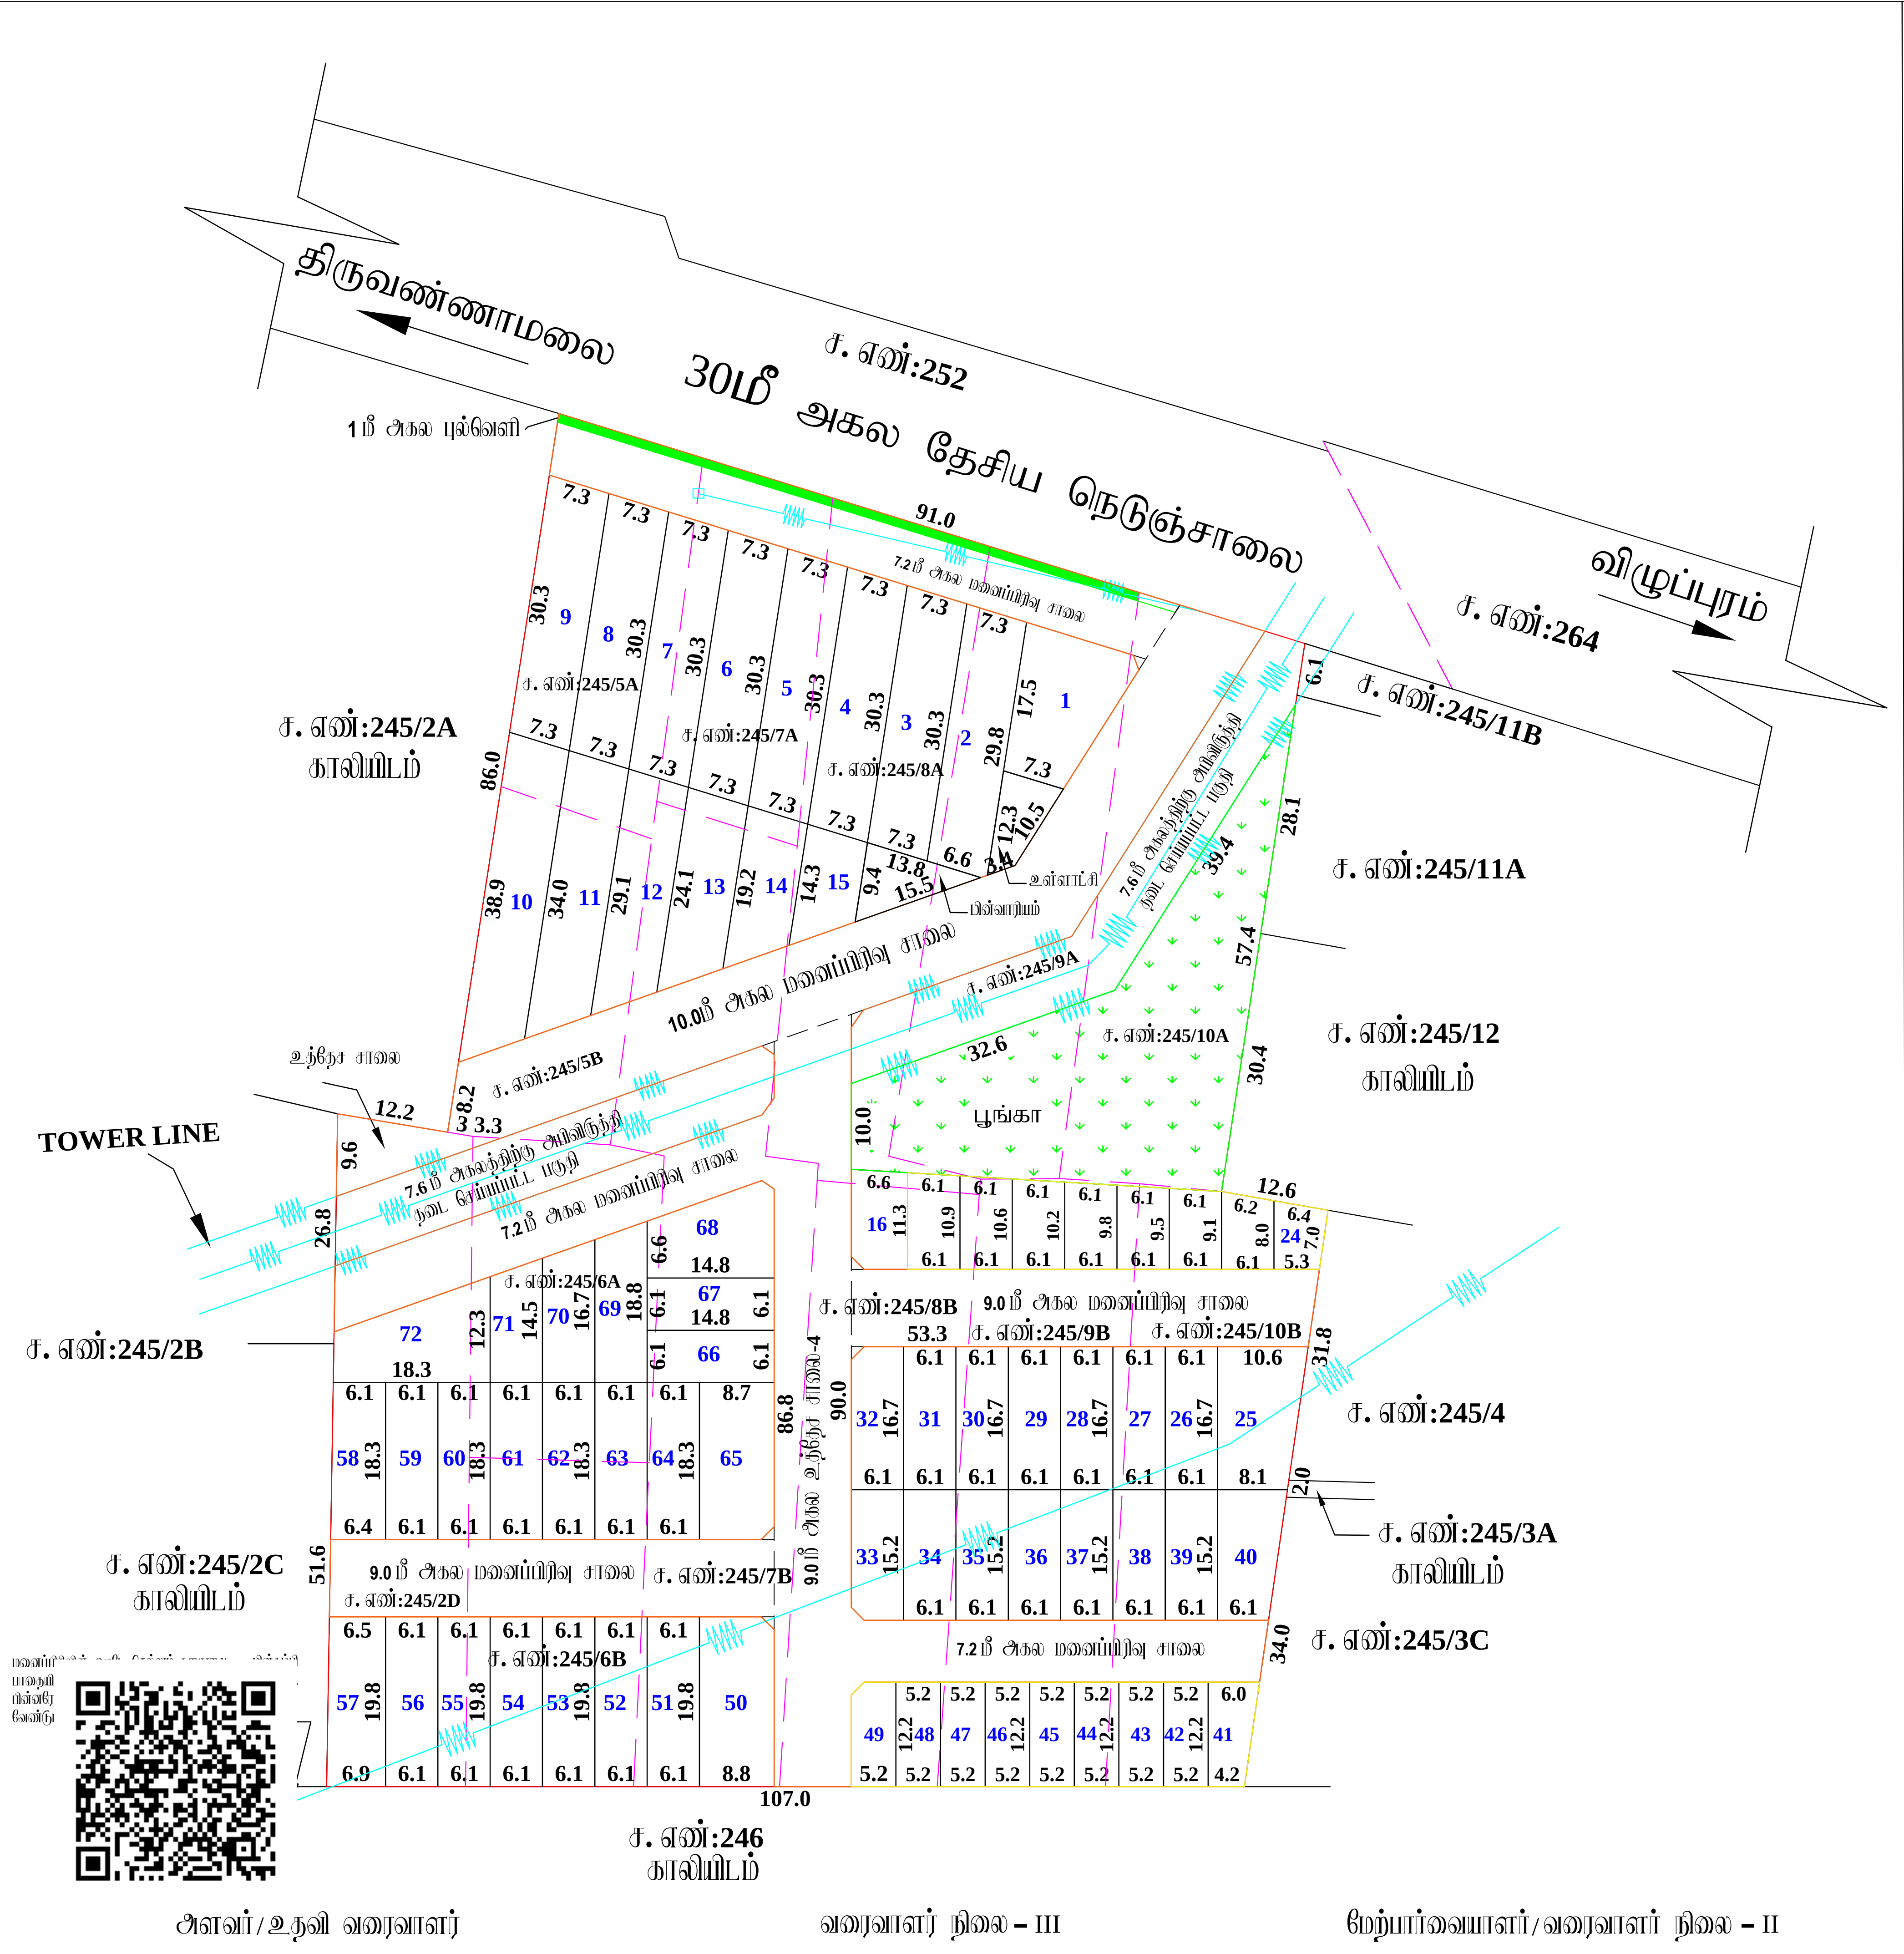

நகர் ஊரமைப்புத்துறை – விடுப்புரம் மாவட்டம்.

விடுப்புரம் மாவட்டம், விக்ரமாவாட்டி வட்டம், கோலியனூர் ஊராட்சி ஒன்றியம், தென்னமாதேவி ஊராட்சி (ம) கிராமம், சர்வே எண்கள்: 245/2D, 245/5A, 245/5B, 245/6A, 245/6B, 245/7A, 245/7B, 245/8A, 245/8B, 245/9A, 245/9B, 245/10A, 245/10B -ல் அமைப்பு குடியிருப்பு மனைப்பிரிவுக்கான தோழில் நுட்ப ஒப்புதல் வரைபடம்.

இதையுதள விண்ணப்ப எண்: **VV3LOHSL /2025/TCP**

அளவு: 1 அங்குலம் 66 அடி (1:800)

குறியீடு :

மனைப்பிரிவின் மொத்த பரப்பு : 3.58 ஏக்கர் (14,500.00 ச.மீ)

ஒதுக்கிய மனைகள் : 72

இதில் EWS மனைகள் : 17 மனைகள்

(மனை எண்கள்:17-24, 41-49) - 1037 ச.மீ (10.11%)

மனைப்பிரிவு எல்லை

நிலையிலுள்ள சாலை

பொது ஒதுக்கீடு

உள்ளாட்சிக்கு தானமாக ஒப்படைக்கப்பட்டவைகள்:

மனைப்பிரிவு சாலைகள் (ம) மூலமுடக்குகள்: 4235.50 ச.மீ

உள்ளாட்சிக்கு (A) : 55.60 ச.மீ (0.54%)

மின்சாரத்துறைக்கு (B) : 64.10 ச.மீ (0.62%)

பூங்கா : 1098 ச.மீ (10.69%)

கட்டிட வரம்பு

7.20மீ., 10.0மீ. மற்றும் 12.0மீ. சாலைகளுக்கு 1.5மீ. விடப்பட வேண்டும்.

மூலம் முடக்கு

7.20மீ., 10.0மீ. மற்றும் 12.0மீ. சாலைகளுக்கு 1.5மீ. x 1.5மீ. விடப்பட வேண்டும்.

நியந்தனைகள்

1. இம்மனைப்பிரிவுக்கு உள்ளாட்சியால் இறுதி ஒப்புதல் வழங்கும் முன் இடம் எந்ததுறையாலும் நில ஆர்ஜிதம்செய்யப்படவில்லை என்றும் எந்த துறைக்காகவும் நில ஆர்ஜிதம் பட்டியல் மாவட்ட வுருவாபத்துறை அலுவலருக்கு அனுப்பப்படவில்லைவென்று உறுதி செய்து கொள்ளவேண்டும் .

2. அரசாணை எண் 71, ஊ. வ. துறை (ம) நாள் 16. 06. 2003 -ன் படி பூங்கா (ம) சாலை ஒதுக்கீடுகளை உள்ளாட்சியே தானமாக பெற்றுக்கொண்டு பராமரிக்கப்பட வேண்டும் என்றும் நில உரிமம் குறித்து உள்ளாட்சியே முழு பொறுப்பு என்றும் தெரிவித்துக்கொள்ளப்படுகிறது .

3. நில உரிமை குறித்து வழங்கப்பட்ட சான்றுகள் (ம) பரிசீலனைக்கு சமர்ப்பிக்கப்பட்ட ஆவணங்கள் சரியானவையல்ல என அறியப்பட்டால் (அ) மனைப்பிரிவுக்கு தோழிநுட்ப ஒப்புதல் வழங்கியதால் பாதிப்பு ஏற்படக்கூடிய குறிதலை ஏற்படும் மனைப்பிரிவுக்கு வழங்கப்பட்ட தோழிநுட்ப ஒப்புதல் முன்வைப்பின்படி நான் ஊரமைப்புஅமைப்பு அளவுகளால் தீர்த்து செய்யபடும.

4. இவ்வலுவலகத்தால் தோழிநுட்ப ஒப்புதல் அளிக்கப்படும் மனைப்பிரிவில் மனைகள் அளவாகும் ஒன்றோடுமனுதரங்கும் ஒப்புதல் அளிக்கப்பட்ட மனைப்பிரிவு வரைய. நகல் வழங்கப்பட வேண்டும் .

5. இவ்வலுவலகத்தால் தோழிநுட்ப ஒப்புதல் அளிக்கப்படும் மனைப்பிரிவு வரையத்தினை பொதுமக்கள் பார்வைக்காக சமர்ப்பிக்கப்பட இடத்தில் 5' X 5' என்ற அளவிற்கு குறையாமல் களங்கிற். நகல் பக்கத்தில் நிர்ந்தரமாக வரைந்து வைக்கப்பட வேண்டும்.

6. அரசாணை எண்: 18 நகராட்சி நிர்வாகம் (ம) குடிநீர் வழங்கல் துறை, நாள்: 04. 02. 2019 -ன் படியான தமிழ்நாடு ஒத்தினைத்த (ம) கட்டிட விதிகளின் படி பொது ஒதுக்கீட்டிற்கான இடம் ஒதுக்கீடு செய்யப்பட்டுள்ளது.

7. The Tamil Nadu Government in G.O.Ms.No: 112, housing and Urban Development Department dated: 22.6.2017 have approved the Tamil Nadu Real Estate (Regulation & Development) Act 2016. The promoter has to advertise, market, book, sell or offer for sale, or invite persons to purchase in any manner any plot, apartment or building, as the case may be, in any Real Estate Project or part of it only after registering the Real Estate Project with the Real Estate Regulatory Authority.

8. நகர் ஊரமைப்புத் துறை சட்டபூர்வமாக தோழிநுட்ப அனுமதி அளிப்பதன் மூலம் விண்ணப்பதாரரின் பெயர் உள்ள நில உரிமையை உறுதிபடுத்தவில்லை. தோழிநுட்ப அனுமதி அளிப்பதற்கு முன்பு விண்ணப்பதாரரின் விண்ணப்பத்துடன் சமர்ப்பித்த ஆவணங்களில் (கிரையத்திற்கும், குத்தகை பத்திரம், பட்டா, நாயத்திற்கும், பொது அங்கார பத்திரம் (மூலம் படி) விண்ணப்பதாரர் வாரிசு செய்ய உரிமையுள்ளதா என்று மட்டுமே சரிபார்க்கப்படுகிறது. அதன் மூலம் முத்தக்கட்டமாக விண்ணப்பதாரருக்கு வாரிசு செய்ய உரிமை உள்ளதா என்று பார்க்கப்படுகிறது. போத்தினை அளக்க விடும் எந்த நபரும், விண்ணப்பதாரருக்கு போத்திவீது உள்ள உரிமையை நவியாக உறுதிப்படுத்திக் கொள்ள வேண்டும். மேலும் அதன் மீது வேறு யாருவும் தனி நபர் உரிமை கோரினால் அவர்கள் அதனை பொருத்தமான நகுதியுள்ள நீதிமன்றத்தின் முன் தீர்த்துக் கொள்ளலாம். இதனை முடிவு செய்ய நகர் ஊரமைப்புத் துறை பொருத்தமான அமைப்பு அல்ல.

9. பொருளாதாரத்தில் மின் தங்கியவர்களுக்கு (EWS) ஒதுக்கப்படும் மனைகளை உட்பிரிவு (மற்றும்) ஒத்தினைப்படி பெறல் கூடாது.

ம. வ / ந. ஊ. உ. இ. (வி. மா) எண்: 164/2025 (இதையுதள ஒப்புதல்)

உதவி இயக்குநர்

மாவட்ட நகர் ஊரமைப்பு அலுவலகம்

விடுப்புரம் மாவட்டம்

அளவீடு/உதவி வரைவாளர்

வரைவாளர் நிலை – III

மேற்பார்வையாளர்/வரைவாளர் நிலை – II