


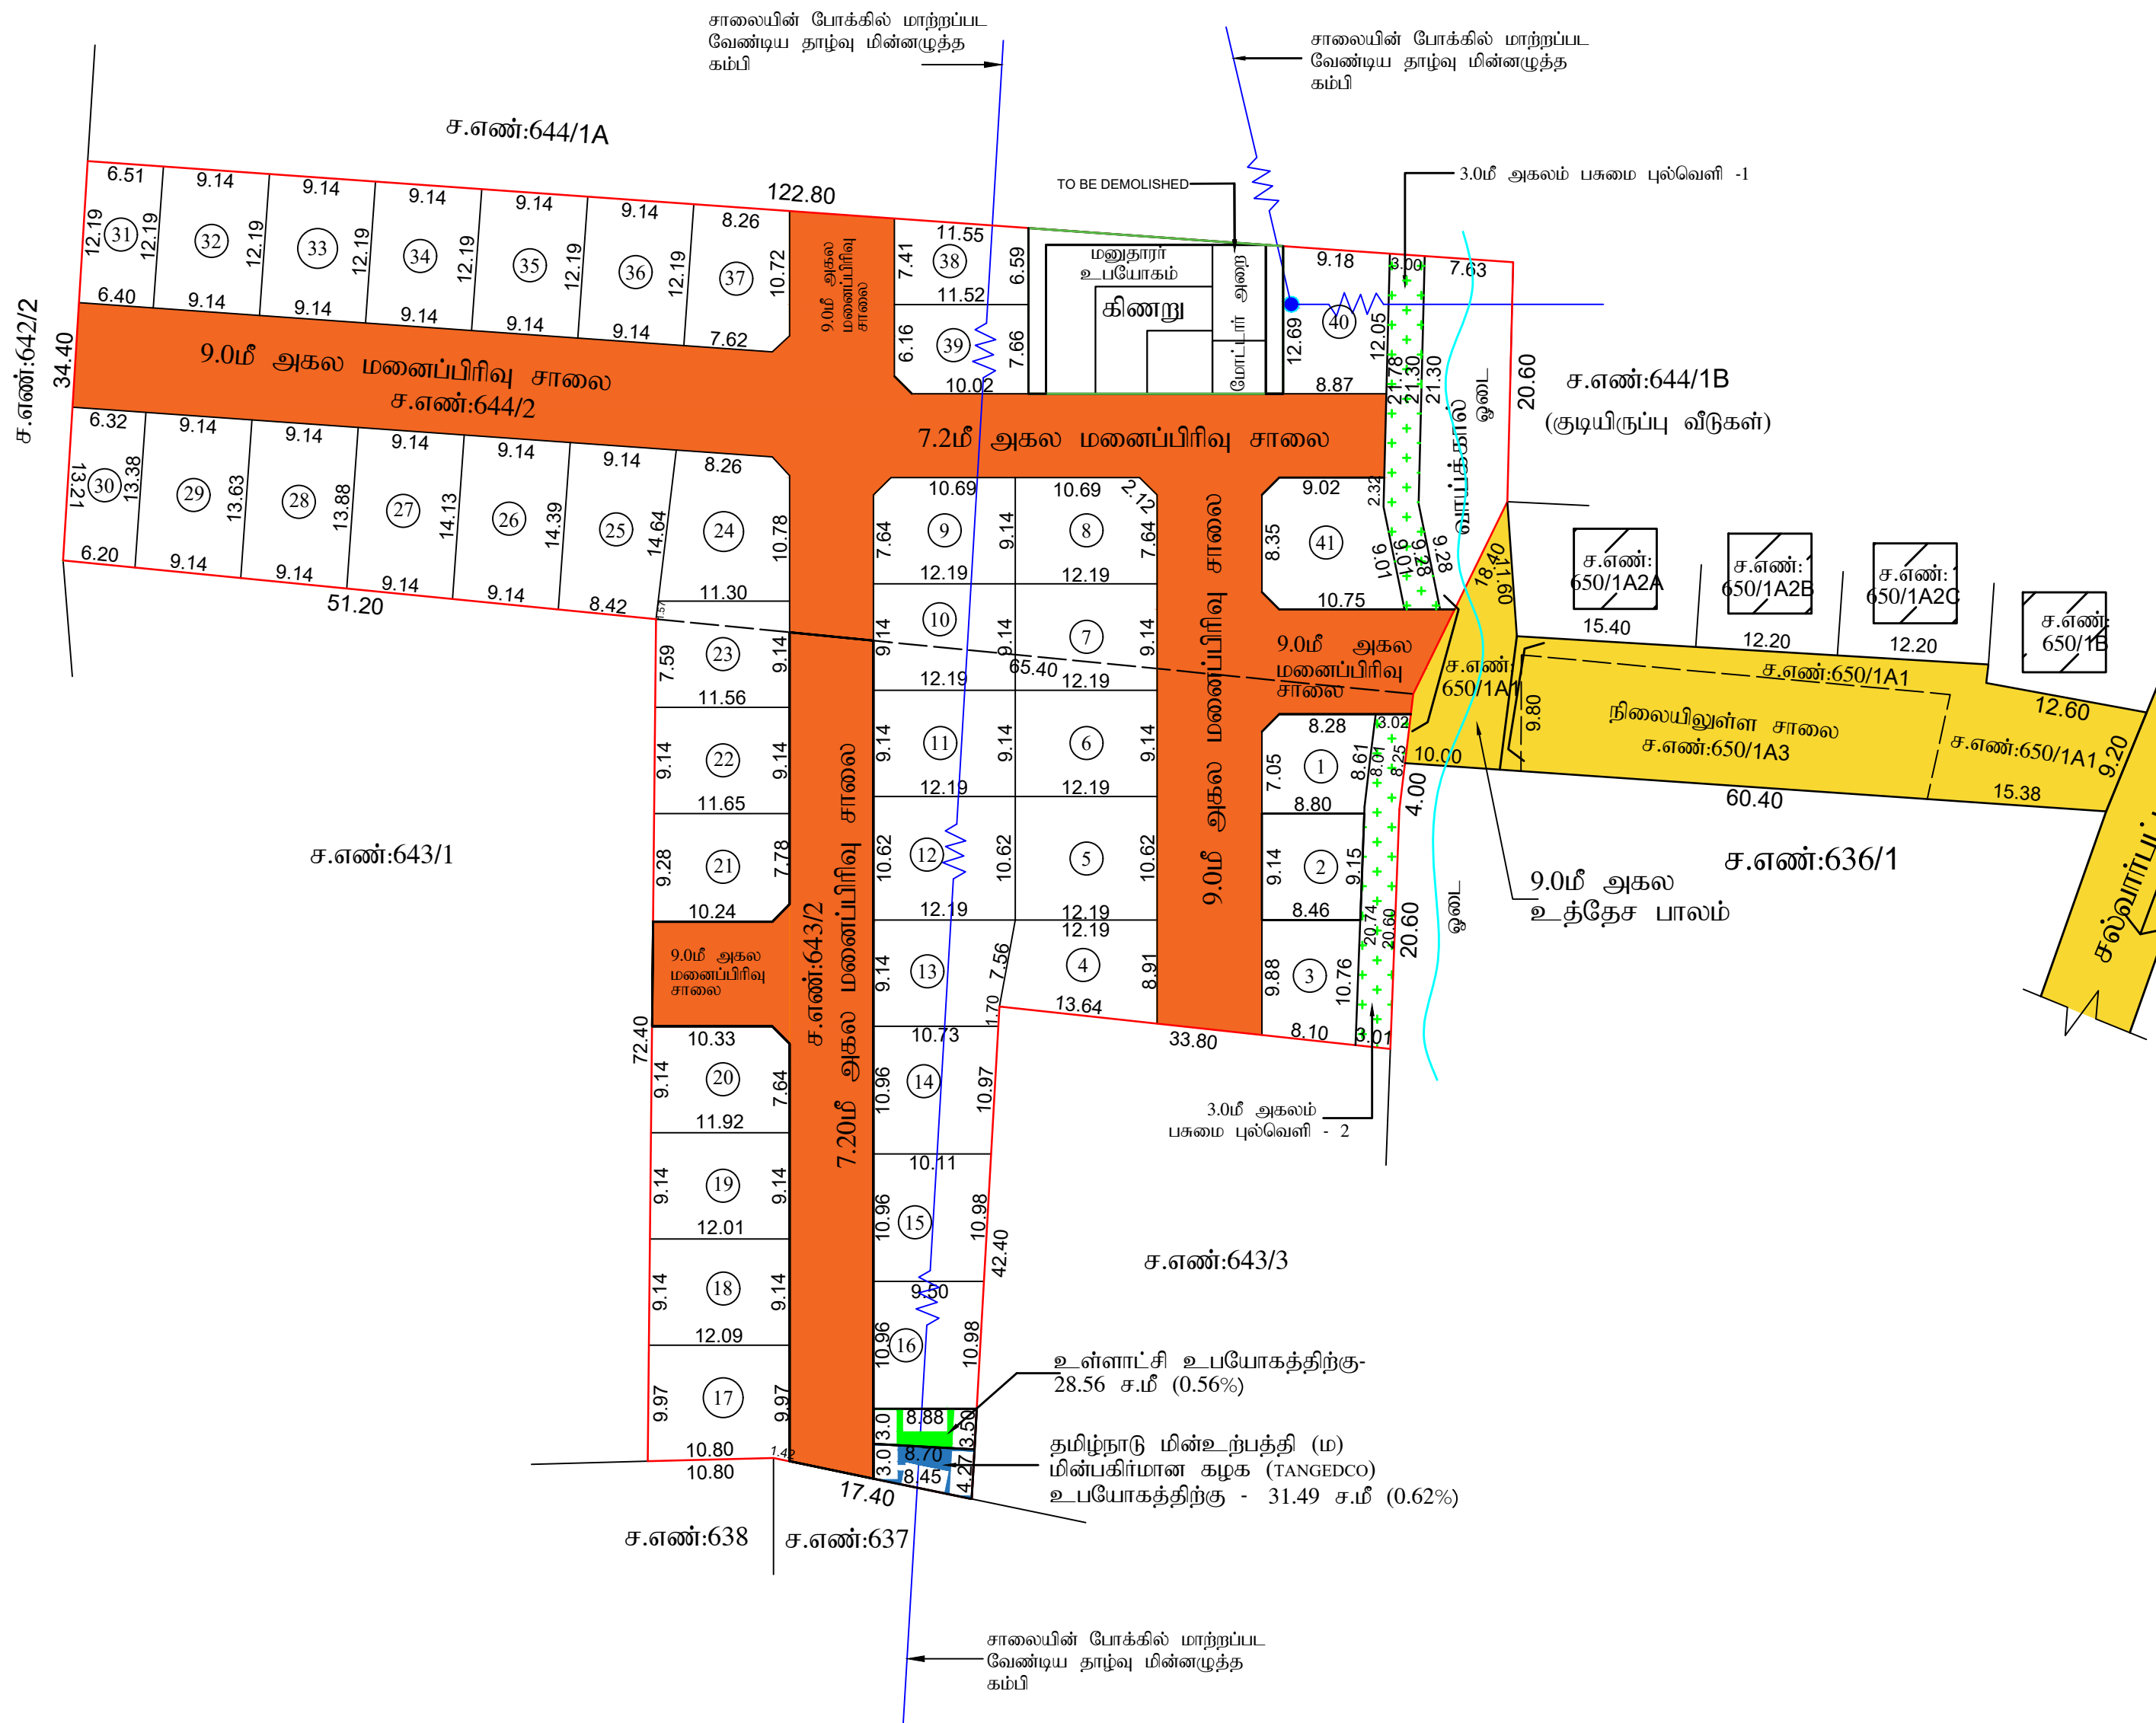

உதவி இயக்குநர்

|   |        |                                                                                     |                                                                                      |
|---|--------|-------------------------------------------------------------------------------------|--------------------------------------------------------------------------------------|
|   | விருது |   | ங்ம்                                                                                 |
| விருதுநகர் மாவட்டம்,<br>சல்வார்பட்டி ஊராட்சி,<br>அமைப்பு உத்தேச கு<br>வைபட்டம்.   |        |                                                                                     | சி ஒன்றியம்,<br>43/ 2, 644/ 2 -இல்<br>ஓ ப்டுதல்                                      |
| இணையதள விண்ணப்ப<br>அளவு : 1 : 400   |        |                                                                                     |   |
| குறிப்புகள்:<br>மனைப்பிரிவு இடத்தின்   |        |                                                                                     | ங்ம் 82 சென்ட்<br>(1,500,400 ச.மீ)                                                   |
| மனைப்பிரிவு சாலையின் மொத்த பரப்பளவு   | =      | 2351.457 ச.மீ                                                                       |                                                                                      |
| மீதமுள்ள மனைப்பிரிவு இடத்தின் பரப்பளவு   | =      | 5008.543 ச.மீ                                                                       |                                                                                      |
| மனுதாரர் உபயோகம்   | =      | 01 எண்ணம்                                                                           |                                                                                      |
| மனைப்பிரிவு இடத்தின் எல்லை   | =      |  |                                                                                      |
| நிலையிலுள்ள சாலை/அணுகு சாலை   | =      |  |                                                                                      |
| மனைப்பிரிவு உத்தேச சாலை   | =      |  |                                                                                      |
| கோரிய மனைகளின் எண்ணிக்கை   | =      | 42 எண்ணம்                                                                           |                                                                                      |
| ஒதுக்கிய மனைகளின் எண்ணிக்கை   | =      | 41 எண்ணம்                                                                           |                                                                                      |
| <b>பொது ஒதுக்கீடு: (உள்ளாட்சிக்கு தானமாக ஒப்படைப்பு செய்யப்பட்டுள்ளது)</b>   |        |                                                                                     |                                                                                      |
| (நகர் ஊரமைப்பு இயக்குநர், சென்னை அவர்களின் சுற்றறிக்கை ந.க.எண்:4367/2019, நாள்:05.02.2020 மற்றும் தமிழ்நாடு ஒருங்கிணைந்த வளர்ச்சி மற்றும் கட்டிட விதிகள் -2019 விதி-எண்: 47(6)-ன் படி ஒட்டு மொத்த மனைப்பிரிவில் சாலை மற்றும் மூலை முடக்கு பரப்பளவு கழித்துப் போக மீதமுள்ள மனை பரப்பளவில் 10% பூங்கா பரப்பு கணக்கீடு செய்யப்பட்டு அந்த பரப்பளவிற்கு இணையான கட்டண தொகையினை அரசு வழிகாட்டு மதிப்பின்படி மனுதாரால் செலுத்தப்பட்டுள்ளது.)   |        |                                                                                     |                                                                                      |
| <b>குறிப்பு:</b>   |        |                                                                                     |                                                                                      |
| உள்ளாட்சி உபயோகத்திற்கு   | -      | 28.56 ச.மீ (0.57%)                                                                  |   |
| தமிழ்நாடு மின்உற்பத்தி (ம)<br>மின்பகரிமான கழக (TANGEDCO) }<br>உபயோகத்திற்கு   | -      | 31.49 ச.மீ (0.62%)                                                                  |   |
| 3.0மீ அகல பசுமை புல்வெளி   | =      | 92.05 ச.மீ                                                                          |   |
| 3.0மீ அகல பசுமை புல்வெளி   | =      | 86.05 ச.மீ                                                                          |  |
| <b>மூலை முடக்கு:</b>   |        |                                                                                     |                                                                                      |
| 7.20மீ முதல் 12.0மீ வரை அகலச்சாலைகளுக்கு 1.50மீ x 1.50மீ விடப்பட வேண்டுமென நிபந்தனைகள்:   |        |                                                                                     |                                                                                      |
| 1. அரசாணை எண்:18, நகராட்சி நிர்வாகம் (ம) குறநீர் வழங்கல் துறை நாள்:04.02.2019-ன் படி, உள்ள நிபந்தனைகளை கடைப்பிடிக்க வேண்டும்.<br>2. அரசாணை எண்:16, நகராட்சி நிர்வாகம் (ம) குறநீர் வழங்கல் துறை நாள்:31.01.2020 -ன் படி , ஒள்ள நிபந்தனைகளை கடைப்பிடிக்க வேண்டும்.<br>3. இம்மனைப்பிரிவிற்கு உள்ளாட்சி இறுதி ஒப்புதல் அளிக்கும் முன், இடத்தில் எந்த துறையாலும் நில ஆர்ஜித நடவடிக்கை மேற்கொள்ளப்படவில்லை என்றும், எந்த துறைக்காகவும் நில ஆர்ஜிதப் பட்யால் மாவட்ட வருவாய் அலுவலருக்கு அனுப்பப்பட வில்லை என்றும், உள்ளாட்சியில் உறுதி செய்து கொள்ள வேண்டும்.<br>4. நில உரிமம் குறித்து வழங்கப்பட்ட சான்றுகள் மற்றும் பரிசீலனைக்கு சமர்ப்பிக்கப்பட்ட ஆவணங்கள் சரியானவை அல்ல என்று அறியப்பட்டால் அல்லது மனைப்பிரிவுக்கு தொழில்நுட்ப ஒப்புதல் வழங்கியதால் பாதிப்பு ஏற்படக்கூடிய சூழ்நிலை ஏற்படும் மனைப்பிரிவுக்கு வழங்கப்பட்ட தொழில்நுட்ப ஒப்புதல் எவ்வித முன்னறிவிடும் இன்றி நகர் ஊரமைப்பு இயக்குநர், அவர்களால் ரத்து செய்யப்படும்.<br>5. வீற்றுனைக்குண்டான மனைகளை வீற்றுனை செய்யும்போது இவ்வாணையின் நகலோடு நகர் ஊரமைப்புத் துறையில் ஒப்புதல் அளிக்கப்பட்ட வரைபட நகல் மனை வாங்குபவர்களுக்குக் கட்டாயம் வழங்கப்பட வேண்டும்.<br>6. நகர் ஊரமைப்புத் துறை சட்டப்படிவமாக தொழில்நுட்ப அனுமதி அளிப்பதன் மூலம் விண்ணப்பதாரரின் பேரில் உள்ள நில உரிமையை உறுதிப்படுத்தவில்லை தொழில் நுட்ப ஆவணங்களில் (கிரைப் பத்திரம் - குத்தகை பத்திரம் - பட்டா - தானப்பத்திரம் - பொது அதிகார பத்திரம் ஆகியும் பல) விண்ணப்பதாரர் வளர்ச்சி செய்ய உரிமை உள்ளதா என்று பார்க்கப்படுகிறது. சொத்தினை வாங்க விருப்பம் எந்த நபரும் விண்ணப்பதாரருக்கு சொத்தின் மீது உள்ள உரிமையை தனிபாக உறுதிப்படுத்திக் கொள்ள வேண்டும். மேலும் அதன் மேல் வேறு யாதொன்றும் தனி நபர் உரிமம் கோரினால் அவரின் அதனை பொருத்தமான தகுதியுள்ள நீதிமன்றத்தின் மூலம் தீர்த்துக்கொள்ளலாம். இதனை முடிவு செய்ய நகர் ஊரமைப்புத் துறை பொருத்தமான அமைப்பு அல்ல.<br>7. நீர் நிலைகள் பாதிக்கப்படாத வண்ணம் கட்டப்பட வேண்டும்.<br>8. ஒப்புதல் அளிக்கப்பட்ட மனைப்பிரிவு வைபடத்தை எந்த வித மாற்றும் விடுதலையின்றி மனைப்பிரிவு நலவலாயில் 6x4-அளவிடான நிறத்தா தகவல் பலகை மூலம் பொதுமக்கள் பார்வைக்கு நிறத்தாமக பிரிக்கப்பட வேண்டும்.<br>9. நீதிமன்ற வழக்கு ஏதேனும் நிலுவையில் இருப்பின் இத்துறையின் மனைப்பிரிவு அனுமதி ஜெபிக்கப்படும்.<br>10. மனைப்பிரிவின் உத்தேச சாலையின் தேய்பாலைக்கேற்ப குறைந்த அழுத்த மின் கம்பியின் பாதுகாப்பு மாற்றியமைக்கப்பட வேண்டும்.<br>11. இம்மனைப்பிரிவில் இருந்து அருகில் உள்ள இடத்திற்கு செல்லும் வரைபடத்தில் காணிக்கப்பட்டுள்ள மனைப்பிரிவு சாலையின் போக்கினை பாதிக்கும் வகையில் சுற்றச்சுவர் கட்டப்பட்டு இருப்பின் அதனை அகற்றப்பட வேண்டும். |        |                                                                                     |                                                                                      |
| <b>குறிப்பு:</b> அனைத்து அளவுகளும் மீட்டரில் குறிப்பிடப்பட்டுள்ளது.   |        |                                                                                     |                                                                                      |
| ம.வந.ஊ.து.இ.(விருமா) எண்: 37 / 2024   |        |                                                                                     |                                                                                      |
| <p style="text-align: center;"><b>துணை இயக்குநர் (பொ)</b><br/><b>மாவட்ட நகர் ஊரமைப்பு அலுவலகம்</b><br/><b>விருதுநகர் மாவட்டம்</b></p>   |        |                                                                                     |                                                                                      |