


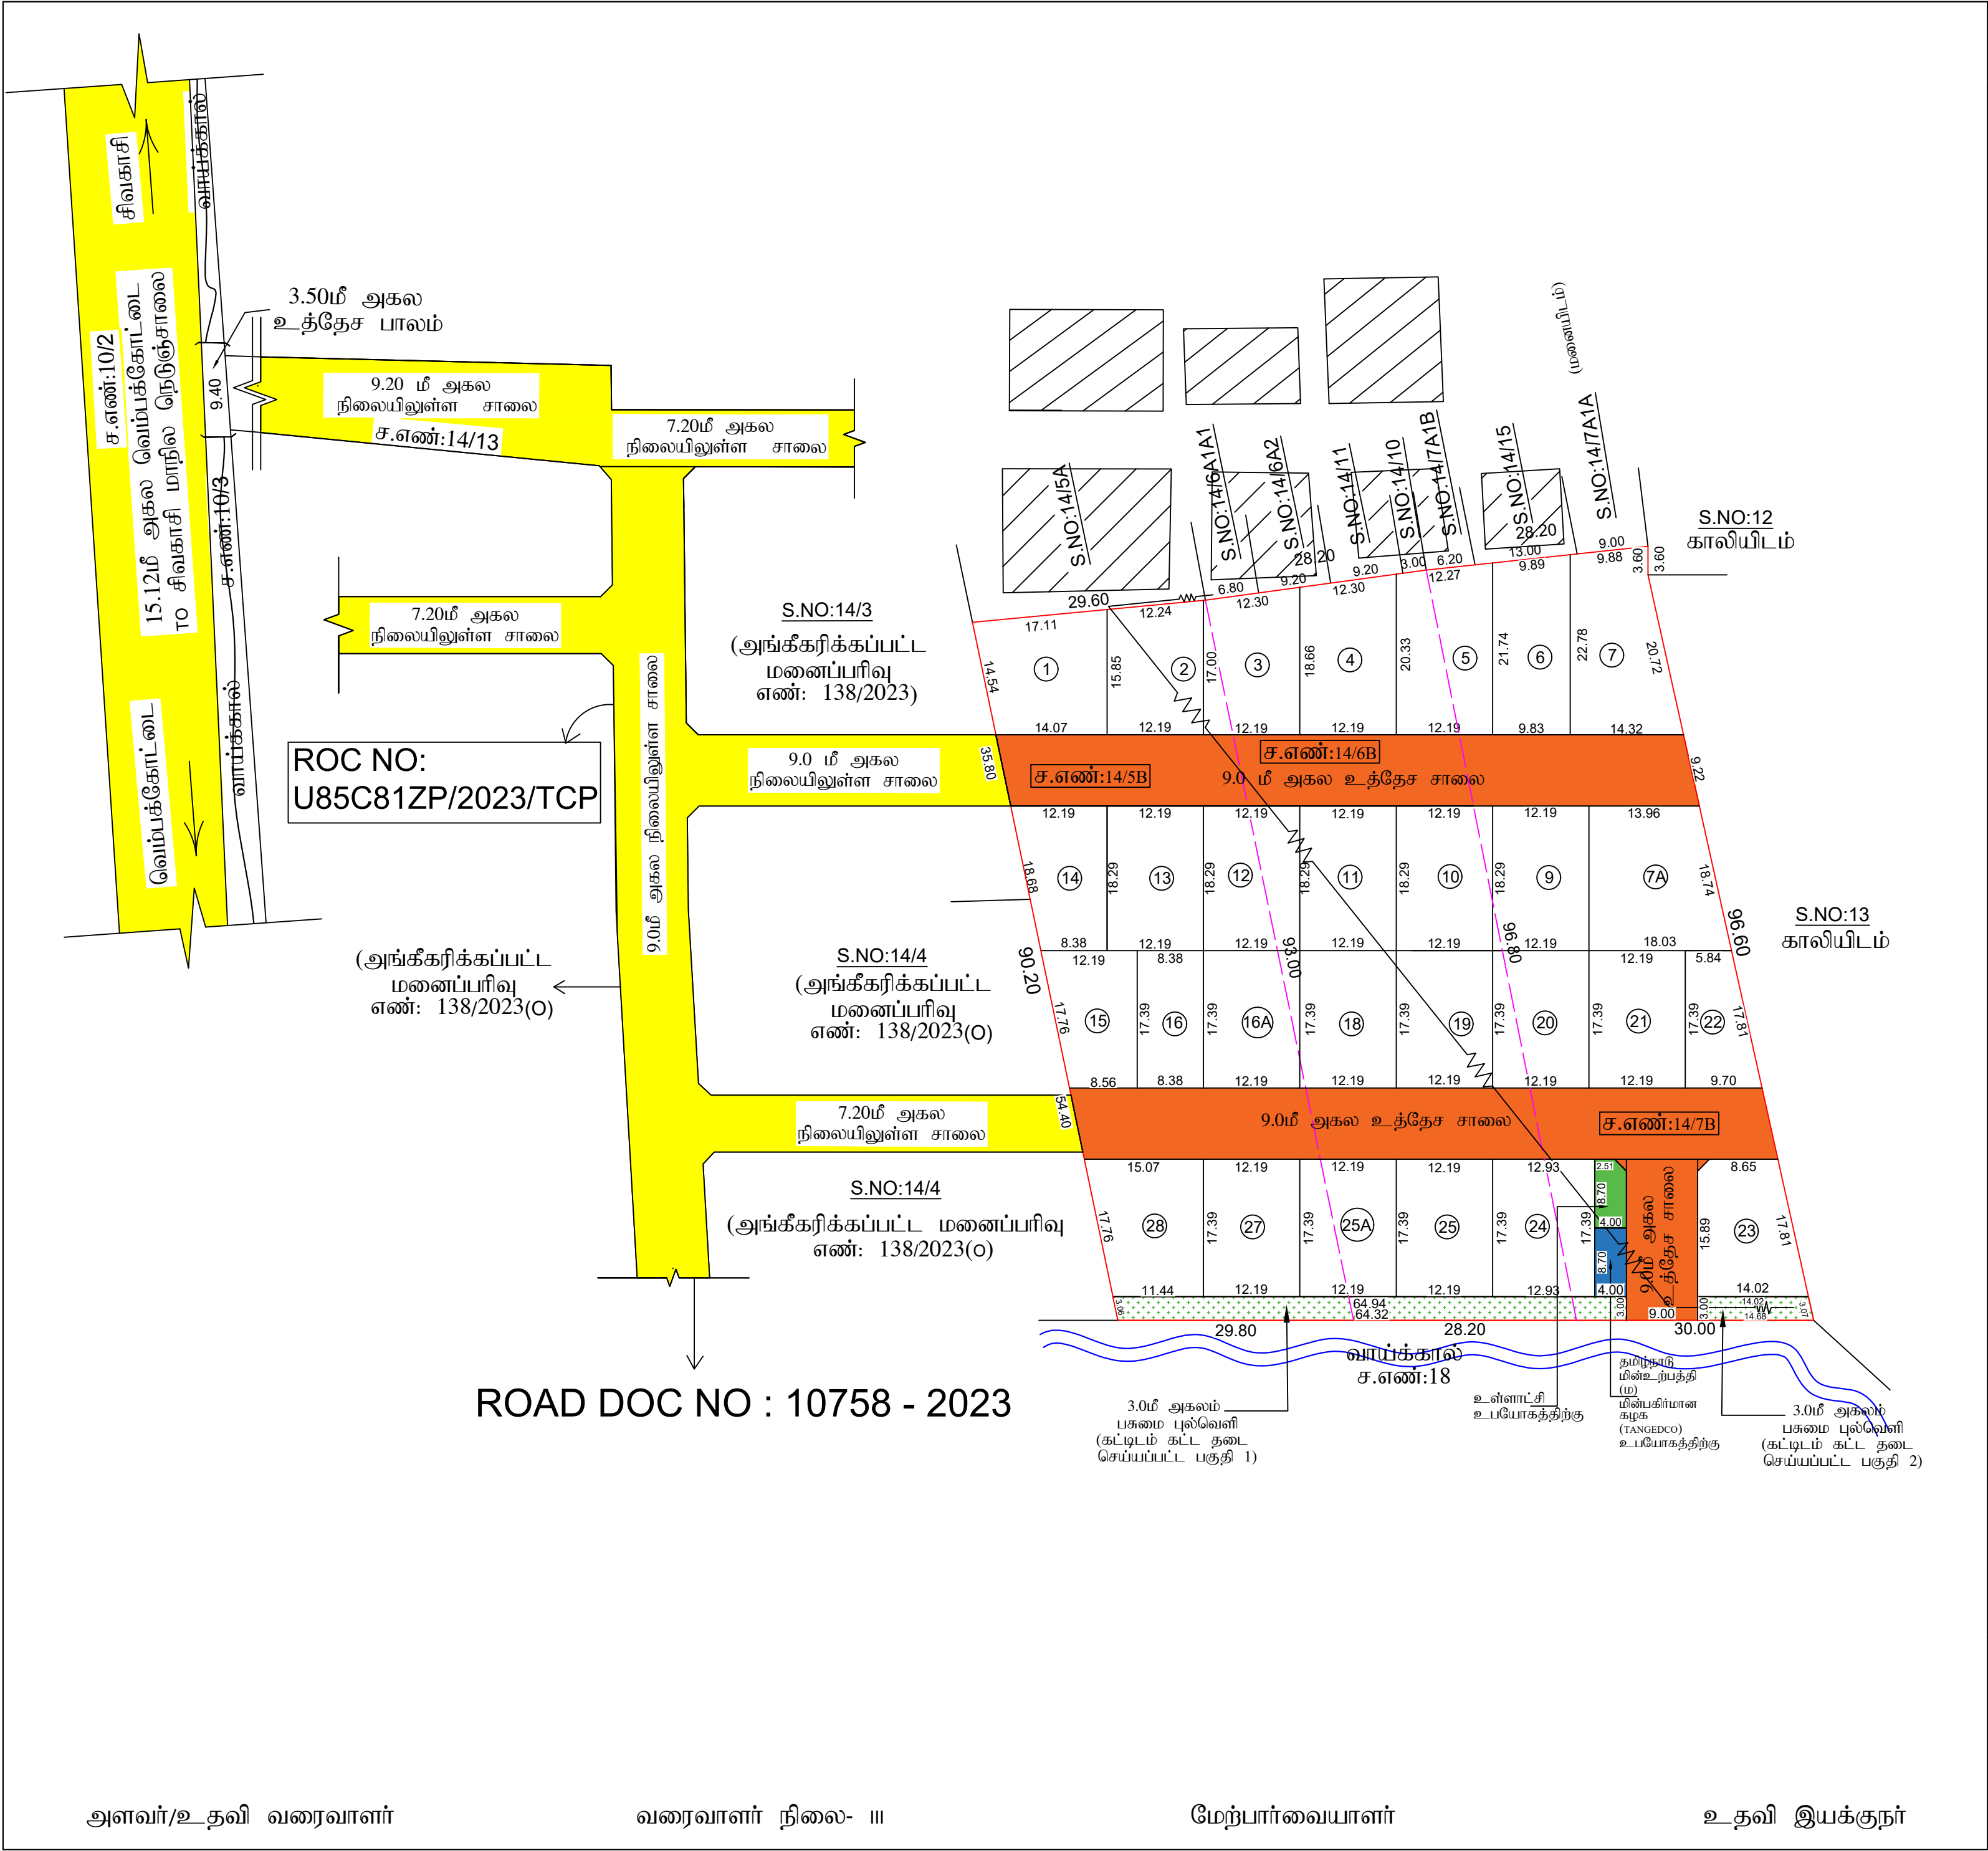

நகர்
விருதுநகர் மாவட்டம்
விஜயம்

விருதுநகர் மாவட்டம், வெம்பக்கோடு
ஒன்றியம், விஜயபகரிசல்குளம் ஊராட்சி
14/5B, 6B, 7B -இல் அமைப உத்தேச
ஒப்பந்தம் வரைபடம்.

(தி)

இணையதள விண்ணப்ப எண் : 58/2024(0)
அளவு : 1 : 400

நகர்
விருதுநகர் மாவட்டம்
விஜயம்

விருதுநகர் மாவட்டம், வெம்பக்கோடு
ஒன்றியம், விஜயபகரிசல்குளம் ஊராட்சி
14/5B, 6B, 7B -இல் அமைப உத்தேச
ஒப்பந்தம் வரைபடம்.

(தி)

இணையதள விண்ணப்ப எண் : 58/2024(0)
அளவு : 1 : 400

குறிப்புகள்:
மனைப்பிரிவு இடத்தின் மொத்த பரப்பு (7700.00ச.மீ)
உத்தேச மனைப்பிரிவு சாலை மற்றும் மூலை முடக்குகளின் பரப்பளவு = 1758.01 ச.மீ
மீதமுள்ள மனைப்பிரிவு இடத்தின் பரப்பளவு = 5941.99 ச.மீ
மனைப்பிரிவு இடத்தின் எல்லை =
நிலையிலுள்ள சாலை =

கோரிய மனைகளின் எண்ணிக்கை = 29 எண்ணம்
ஒதுக்கிய மனைகளின் எண்ணிக்கை = 28 எண்ணம்
மொத்த மனைகளின் எண்ணிக்கை = 28 எண்ணம்
(மனை எண்கள் 01 முதல் 28 வரை)

பொது ஒதுக்கீடு: (உள்ளாட்சிக்கு தானமாக ஒப்படைப்பு செய்யப்பட்டுள்ளது)
(நகர் ஊரமைப்பு இயக்குநர், சென்னை அவர்களின் கற்றுறிக்கை நக.எண்:4367/2019, நாள்:05.02.2020 மற்றும் தமிழ்நாடு ஒருங்கிணைந்த வளர்ச்சி மற்றும் கட்டிட விதிகள் -2019 விதி எண்: 47(6)-ன் படி ஒட்டு மொத்த மனைப்பிரிவில் சாலை மற்றும் மூலை முடக்கு பரப்பளவு கழித்து போக மீதமுள்ள மனை பரப்பளவில் 10% பூங்கா பரப்பு கணக்கிடு செய்யப்பட்டு அந்த பரப்பளவிற்கு இணையான கட்டண தொகையினை அரசு வழிகாட்டு மதிப்பின்படி மனுதாரரால் செலுத்தப்பட்டுள்ளது.)
உத்தேச மனைப்பிரிவு சாலை = 1758.01 ச.மீ
உள்ளாட்சி உபயோகத்திற்கு = 33.66 ச.மீ (0.56%)
தமிழ்நாடு மின்உற்பத்தி (ம) மின்பகரிமான கழக (TANGEDCO) } = 34.8 ச.மீ (0.58%)
உபயோகத்திற்கு - }
3.0மீ கட்டிடம் கட்ட தடை செய்யப்பட்ட புல்வெளி பகுதி 1 } = 193.89 ச.மீ
3.0மீ கட்டிடம் கட்ட தடை செய்யப்பட்ட புல்வெளி பகுதி 2 } = 43.05 ச.மீ

கட்டிட வரம்பு:
7.20மீ அகலச்சாலைகளுக்கு 1.50மீ விடப்பட வேண்டும்
9.0மீ (மு) 12.0மீ அகலச்சாலைகளுக்கு 3.0மீ விடப்பட வேண்டும்
மூலை முடக்கு:
7.20மீ முதல் 9.0மீ வரை அகலச்சாலைகளுக்கு 1.50மீ x 1.50மீ விடப்பட வேண்டும்
9.0மீ முதல் 12.0மீ அகலச்சாலைகளுக்கு 3.0மீ 3.0மீ விடப்பட வேண்டும்
நிபந்தனைகள்:
1. அரசாணை எண்:18, நகராட்சி நிர்வாகம் (ம) குழந்தை வளர்ச்சி துறை நாள்:04.02.2019-ன் படி, உள்ள நிபந்தனைகளை கடைப்பிடிக்க வேண்டும்.
2. அரசாணை எண்:16, நகராட்சி நிர்வாகம் (ம) குழந்தை வளர்ச்சி துறை நாள்:31.01.2020 -ன் படி , உள்ள நிபந்தனைகளை கடைப்பிடிக்க வேண்டும்.
3. இம்மனைப்பிரிவுக்கு உள்ளாட்சி இறுதி ஒப்பந்தம் அளிக்கும் முன், இடத்தில் எந்த துறையாலும் நில ஆர்ஜித நடவடிக்கை மேற்கொள்ளப்படவில்லை என்றும், எந்த துறைக்காகவும் நில ஆர்ஜிதப் பட்டியல் மாவட்ட வருவாய் அலுவலருக்கு அனுப்பப்படவில்லை என்றும், உள்ளாட்சியில் உறுதி செய்து கொள்ள வேண்டும்.
4. நில உரிமம் குறித்து வழங்கப்பட்ட சான்றுகள் மற்றும் பரிசீலனைக்கு சமர்ப்பிக்கப்பட்ட ஆவணங்கள் சரிபாணவை அல்ல என்ற அறிவிப்புப்படி அல்லது மனைப்பிரிவுக்கு தொழில்நுட்ப ஒப்பந்தம் வழங்கியதால் பாதிப்பு ஏற்படக்கூடிய குழந்தை வளர்ச்சி மனைப்பிரிவுக்கு வழங்கப்பட்ட தொழில்நுட்ப ஒப்பந்தம் எவ்வித முன்னறிவிடம் இன்றி நகர் ஊரமைப்பு இயக்குநர், அவர்களால் ரத்து செய்யப்படும்.
5. வீரமனைக்குட்பட்ட மனைகளை வீரமனை செய்யப்போது இவ்வாணையின் நகலோடு நகர் ஊரமைப்புத் துறையில் ஒப்பந்தம் அளிக்கப்பட்ட வரைபட நகல் மனை வாங்குபவர்களுக்கு கட்டாயம் வழங்கப்பட வேண்டும்.
6. நகர் ஊரமைப்புத் துறை சட்டப்படிவமாக தொழில்நுட்ப அனுமதி அளிப்பதன் மூலம் விண்ணப்பதாரரின் பேரில் உள்ள நில உரிமையை உறுதிப்படுத்தவில்லை தொழில் நுட்ப ஆவணங்களில் (கிரையப் பத்திரம் - குத்தகை பத்திரம் - பட்டா - தானபத்திரம் - பொது அதிகார பத்திரம் ஆகியவை) விண்ணப்பதாரர் வளர்ச்சி செய்ய உரிமை உள்ளதா என்ற பார்க்கப்படுகிறது. சொத்தினை வாங்க விரும்பும் எந்த நபரும் விண்ணப்பதாரருக்கு சொத்தின் மீது உள்ள உரிமையை தனிபாக உறுதிப்படுத்திக் கொள்ள வேண்டும். மேலும் அதன் மேல் வேறு யாருக்கும் தனி நபர் உரிமை கோரினால் அவரின் அதனை பொருத்தமான தகுதியுள்ள நிதிபுரத்தின் மூலம் தீர்த்துக்கொள்ளலாம். இதனை முடிவு செய்ய நகர் ஊரமைப்புத் துறை பொருத்தமான அமைப்பு அல்ல.
7. நிர்வாகம் பாதிக்கப்படாத வண்ணம் கட்டிடம் கட்டப்பட வேண்டும்.
8. ஒப்பந்தம் அளிக்கப்பட்ட மனைப்பிரிவு வரைபடத்தை எந்த வித மாற்றம் விருதலையின்றி மனைப்பிரிவு நுழைவாயில் 6x4-அளவிலான நிறந்த தகவல் பலகை மூலம் பொருத்தங்கள் பார்வைக்கு நிறந்தமாதம் பிரகரிக்கப்பட வேண்டும்.
9. நிதிபுர வுக்கு ஏதேனும் நிலுவையின் இருப்பின் இத்துறையின் மனைப்பிரிவு அனுமதி செலுத்தக்கூடாது அல்ல.
10. மனைப்பிரிவின் உத்தேச சாலைகள் நிர்வாகத்தைப் குறைந்த அழுத்த மின் கம்பியின் பாதையை மாற்றிப்படைக்கப் பட வேண்டும்.

குறிப்பு: அனைத்து அளவுகளும் மீட்டரில் குறிப்பிடப்பட்டுள்ளது.

ம.வந.ஊ.து.இ.(விருமா) எண்: 58/2024(0)

குணை இயக்குநர்
மாவட்ட நகர் ஊரமைப்பு அலுவலகம்
விருதுநகர் மாவட்டம்

அளவர்/உதவி வரைவாளர்

வரைவாளர் நிலை- III

மேற்பார்வையாளர்

உதவி இயக்குநர்