


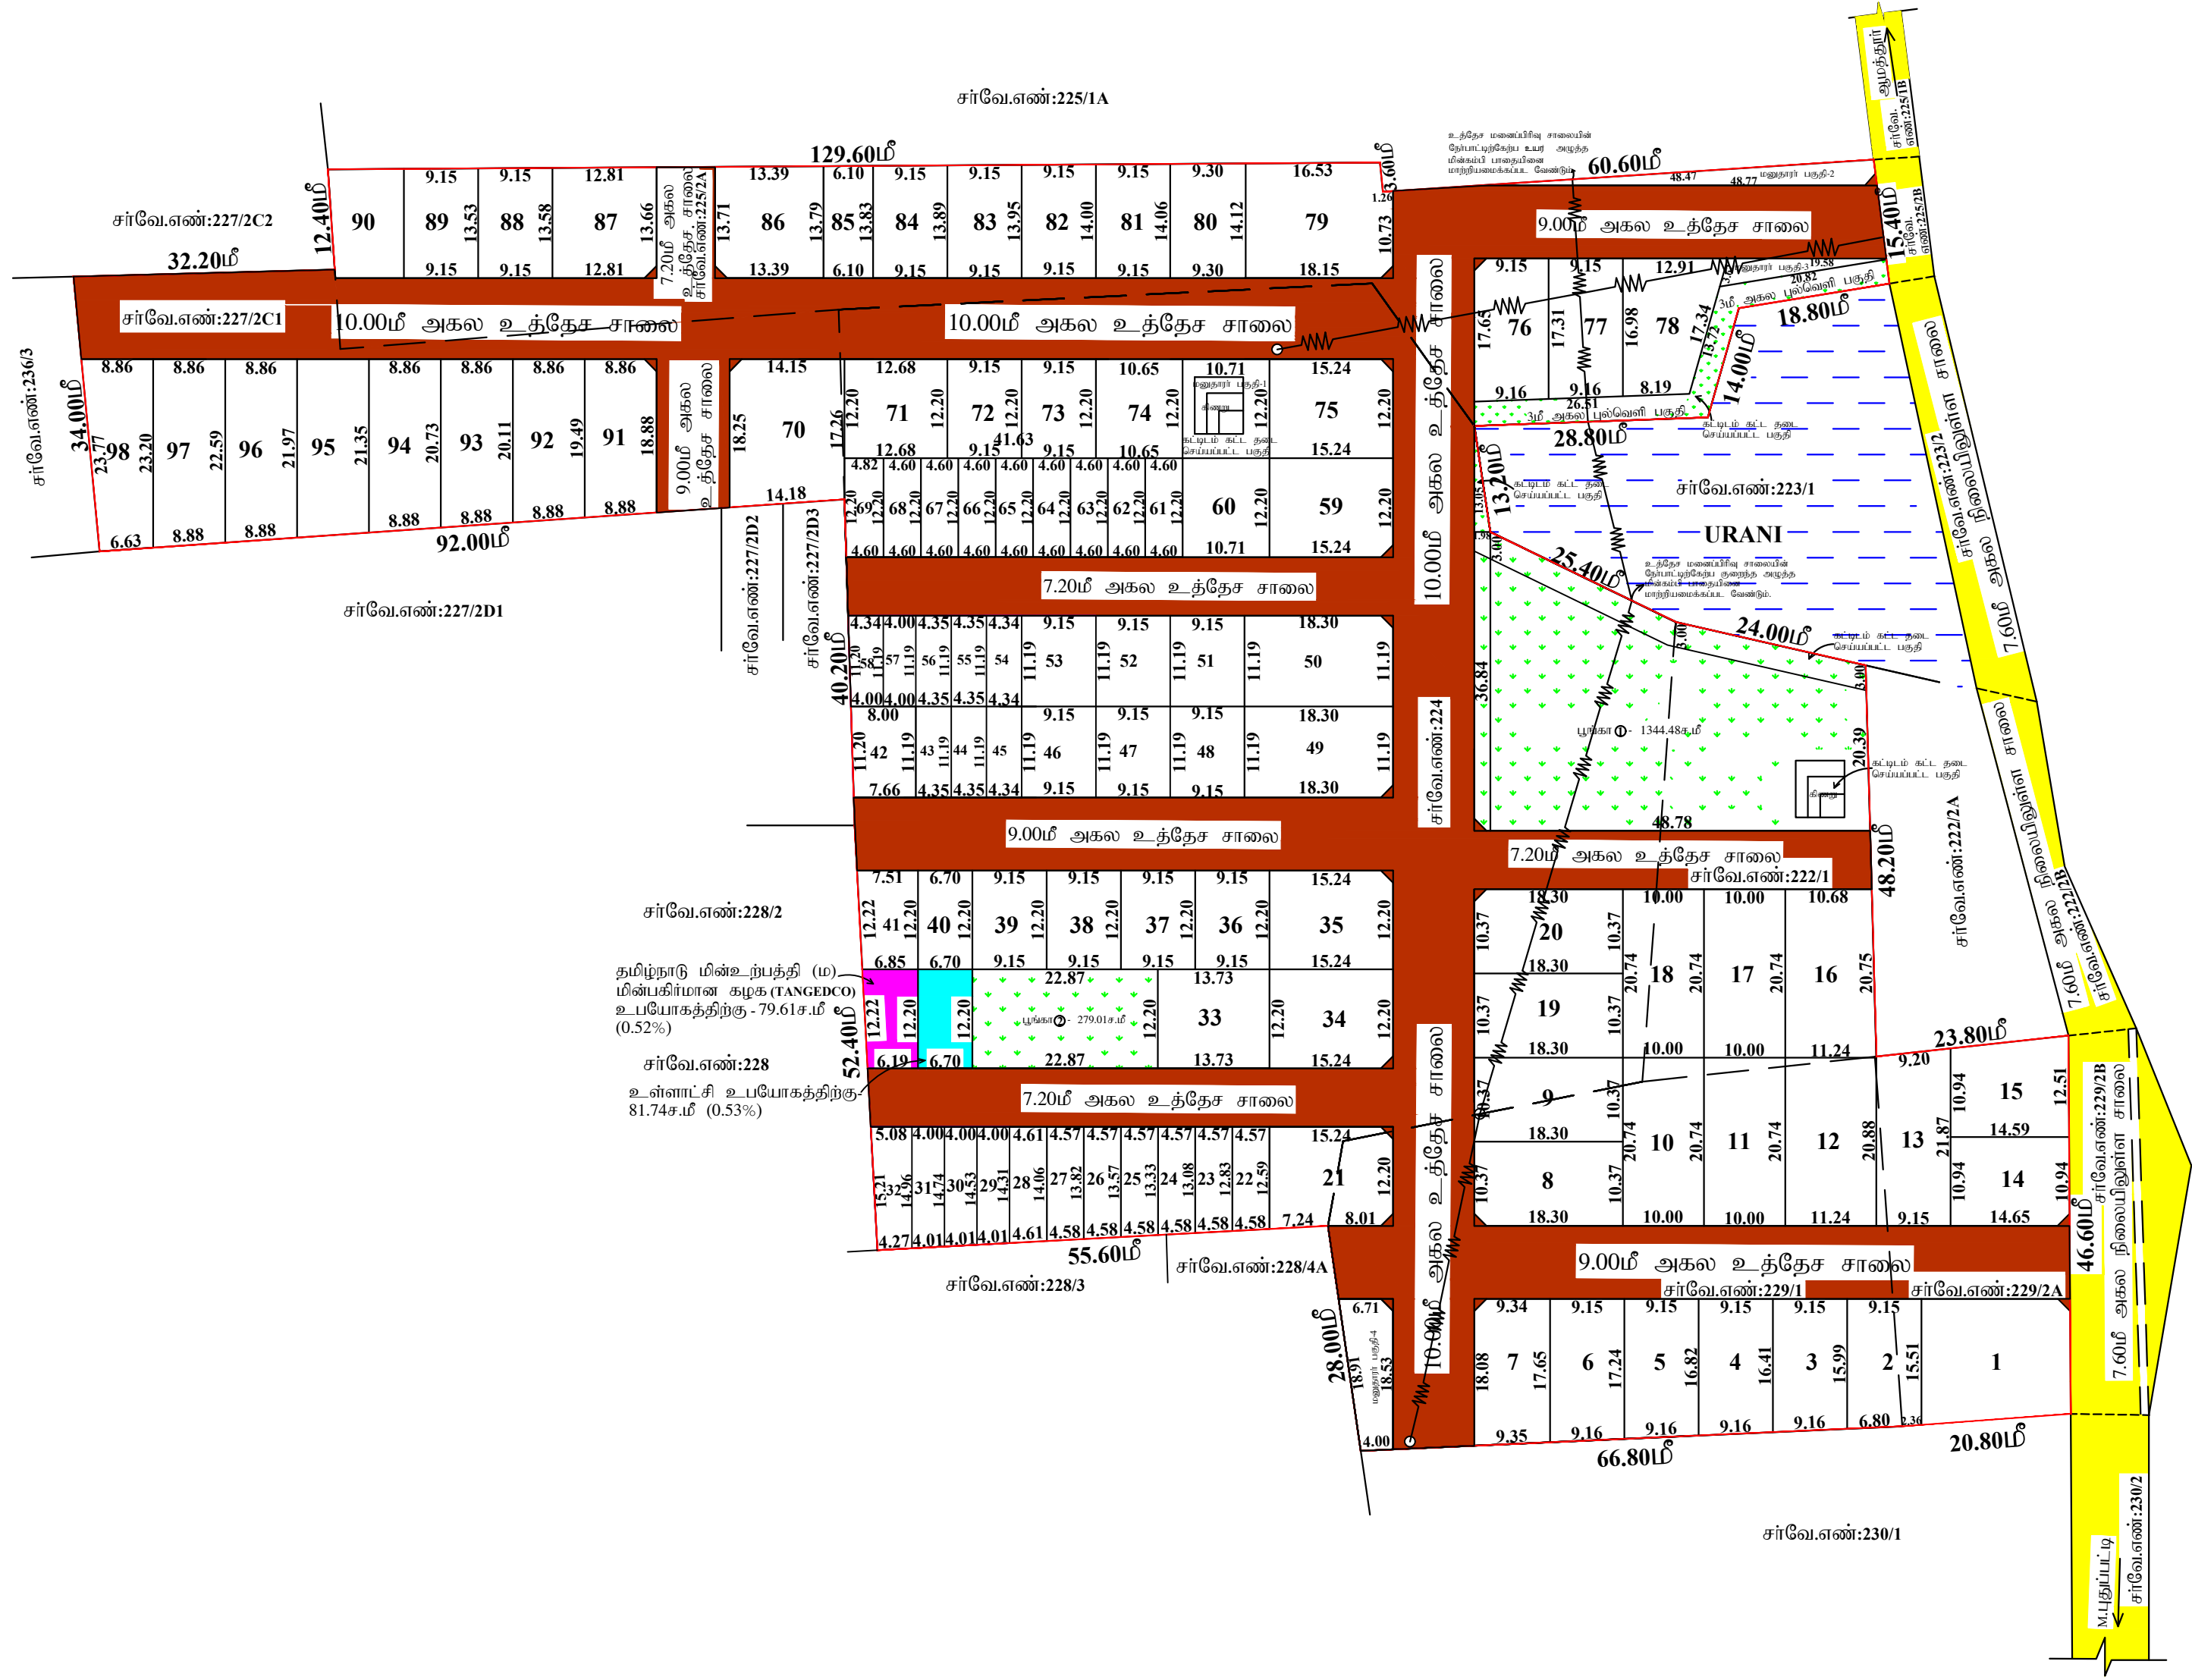

நகர் உ விருதுநகர் மாவட்ட நக நெடுஞ்			ம்
விருதுநகர் மாவட்டம், சிவகாசி வட்டம், ஃ ஊராட்சி, நெடுங்குளம் கிராமம், சர்வே.எ அமையும் உத்தேச குடியிருப்பு மனைப்பீ வரைபடம்.			
(திட்டமில்ல			
இணைய விண்ணப்ப எண் : A4VW9OQY			
அளவு	: 1:800		
குறிப்புகள்			
மனைப்பிரிவு இடத்தின் பரப்பளவு	- 5.39 ஏக்கர்(21831.00ச.மீ)		
மனைப்பிரிவின் உத்தேச சாலையின் பரப்பளவு முலை முடுக்கு உட்பட	- 6553.66 ச.மீ		
மீதமுள்ள மனைப்பிரிவு இடத்தின் பரப்பளவு	- 15277.34 ச.மீ		
மனுதாரர் உபயோக பகுதி - ①	- 130.66 ச.மீ		
மனுதாரர் உபயோக பகுதி - ②	- 77.32 ச.மீ		
மனுதாரர் உபயோக பகுதி - ③	- 35.35 ச.மீ		
மனுதாரர் உபயோக பகுதி - ④	- 99.79 ச.மீ		
மனைப்பிரிவு இடத்தின் எல்லை	- 		
நிலையிலுள்ள சாலை	- 		
மனைப்பிரிவு உத்தேச சாலை	- 		
கோரிய மனைகளின் எண்ணிக்கை	- 98 எண்ணம்		
ஒதுக்கப்பட்ட மனைகளின் எண்ணிக்கை			
சாதாரண வகை மனைகள் (மனை எண்கள் : 1-21,33-42,46-53,59,60,70-98)	- 70 எண்ணம்		
குறைந்த வருவாய் பிரிவினர் (EWS) மனைகள் (மனை எண்கள் : 22-32,43-45,54-58,61-69)	- 28 எண்ணம் 1567.31ச.மீ(10.26%)		
ஒதுக்கப்பட்ட மொத்த மனைகளின் எண்ணிக்கை	- 98 எண்ணம்		
(உள்ளாட்சிக்கு தானமாக ஒப்படைப்பு செய்யப்பட்டது.)			
சாலை பரப்பு	- 6553.66ச.மீ	:	
உள்ளாட்சி உபயோகத்திற்கு	- 81.74 ச.மீ (0.53%)	:	
ஆவண எண் : 2302/2024 (நாள்: 14.06.2024)			
தமிழ்நாடு மின்உற்பத்தி (ம) மின்பகரிமான கழக (TANGEDCO) உபயோகத்திற்கு	- 79.61ச.மீ (0.52%)	:	
ஆவண எண் : 2299/2024 (நாள்: 14.06.2024)			
பொது ஒதுக்கீடு			
பூங்கா -1	- 1344.48 ச.மீ	:	
பூங்கா -2	- 279.01 ச.மீ	:	
மொத்தம்	- 1623.49 ச.மீ (10.62%)		
3.00மீ அகல் புவ்வளி பகுதி	- 183.97 ச.மீ	:	
ஆவண எண் : 2302/2024 (நாள்: 14.06.2024)			
முலைமுடுக்கு			
12.00மீ அகலச்சாலைகள் வரை 1.5மீx1.5மீ வரை விடப்பட வேண்டும்.			
நிபந்தனைகள்:			
1. அரசாணை எண்-18 நகராட்சி நிர்வாகம் (ம) குழந்தை வளர்ச்சித் துறை (MA-1) நாள்-04.02.2019-ன் படி உள்ள நிபந்தனைகளை கடைப்பிடிக்க வேண்டும்.			
2. அரசாணை எண்-16 நகராட்சி நிர்வாகம் (ம) குழந்தை வளர்ச்சித் துறை (MA-1) நாள்-31.01.2020-ன் படி உள்ள நிபந்தனைகளை கடைப்பிடிக்க வேண்டும்.			
3. இம்மனைப்பிரிவிற்கு உள்ளாட்சி இறுதி ஒப்புதல் அளிக்கும் முன்,இடத்தில் எந்த துறையாலும் நில ஆர்ஜித நடவடிக்கை மேற்கொள்ளப்படவில்லை என்றும், எந்த துறைக்காகவும் நில ஆர்ஜிதப் பட்டியல் மாவட்ட வருவாய் அலுவலருக்கு அனுப்பப்படவில்லை என்றும், உள்ளாட்சியில் உறுதி செய்து கொள்ள வேண்டும்.			
4. நில உரிமம் குறித்து வழங்கப்பட்ட சான்றுகள் மற்றும் பரிசீலனைக்கு சமர்ப்பிக்கப்பட்ட ஆவணங்கள் சரியானவை அல்ல என்ற அறியப்பட்டால் அல்லது மனைப்பிரிவுக்கு தொழில்நுட்ப ஒப்புதல் வழங்கியதால் பாதிப்பு ஏற்படக்கூடிய சூழ்நிலை ஏற்படும் மனைப்பிரிவுக்கு வழங்கப்பட்ட தொழில்நுட்பஒப்புதல் இன்றி நகர் ஊரமைப்பு இயக்குநர், அவர்களால் ரத்து செய்யப்படும்.			
5. விற்பனைக்குண்டான மனைகளை விற்பனை செய்யப்போது இவ்வாணமீன் நகரேடு நகர் ஊரமைப்புத்துறையின் ஒப்புதல் அளிக்கப்பட்ட வரைபட நகல் மனை வாங்குபவர்களுக்கு கட்டாயம் வழங்கப்பட வேண்டும்.			
6. நகர் ஊரமைப்புத் துறை சட்டப்படிவமாக தொழில்நுட்ப அனுமதி அளிப்பதன் மூலம் விண்ணப்பதாரரின்பேரில் உள்ள நில உரிமையை உறுதிப்படுத்துதலில்லை (தொழில்நுட்ப ஆவணங்களில் (கிரையிபத்திரம் - குத்தகை பத்திரம் - பட்டா - தானியபத்திரம்-மொத்த ஆதார பத்திரம் (மேலும் பல) விண்ணப்பதாரர் வளர்ச்சி செய்ய உரிமை உள்ளதா என்று பார்க்கப்படுகிறது.சொத்தினை வாங்கி விடும்தும் எந்த நபரும் விண்ணப்பதாரருக்கு சொத்தின் மீது உள்ள உரிமையை தனியாக உறுதிப்படுத்திக்கொள்ள வேண்டும்.மேலும் அதன் மேல் வேறு யாரேனும் தனி நபர் உரிமை கோரினால் அவர்கள் அதனை பொருத்தமான நகுதியுள்ள நீதிமன்றத்தின் மூலம் தீர்த்துக்கொள்ளலாம். இதனை முடிவு செய்த நகர் ஊரமைப்புத் துறை பொருத்தமான அமைப்பு அல்ல.			
7. நிர் நிலைகள் பாதிக்கப்படாத எண்ணம் கட்டிடம் கட்டப்பட வேண்டும்.			
8. ஒப்புதல் அளிக்கப்பட்ட மனைப்பிரிவு வரைபடத்தை எந்த வித மாற்றம் விடுதலின்றி மனைப்பிரிவு நுழைவாயிலில் 6"x4" அளவிலான நிர்ந்த தகவல் பலகை மூலம் பொதுமக்கள் பார்வைக்கு நிரந்தரமாக பிரசுரிக்கப்பட வேண்டும்.			
9. நீதிமன்ற வழக்கு ஏதேனும் நிலுவையில் இருப்பின் இத்துறையின் மனைப்பிரிவு அனுமதி செல்லத்தக்கது அல்ல 10.மனுதாரர் உபயோக பகுதியில் உள்ள கிணற்றினை சுற்றிலும் பொது மக்களின் பாதுகாப்பு கருதி 1.83மீ உயரத்திற்கு சுற்றுச்சுவர் அமைக்கப்பட வேண்டும். இதனை உள்ளாட்சியால் உறுதி செய்த பீனேவு இறுதி ஒப்புதல் வழங்கப்பட வேண்டும்.			
11.உத்தேச மனைப்பிரிவு சாலையின் நேர்பாட்டிற்கேய் குறைந்த(ம) உயர் அழுத்த மின்கம்பி பாதையினை மாற்றப்படக்கூடாது வேண்டும்.			
12.இம்மனைப்பிரிவில் இருந்து அருகில் உள்ள இடத்திற்கு செல்லும் வரைபடத்தில் காணிக்கப்பட்டுள்ள மனைப்பிரிவு சாலையின் போக்கினை பாதிக்கும் வகையில் கருத்துக்கள் கட்டப்பட கூடாது. கட்டப்பட்டு இருப்பின் அதனை அகற்றப்பட வேண்டும்.			
13.ஒப்பாயின் நிவடிப்பாதையில் கடுவு நிர் ஒதம் கலக்கக்கூடாது.			
குறிப்பு			
அனைத்து அளவுகளும் மீட்டரில் குறிப்பிடப்பட்டுள்ளது.			
ம.வ /ந.ஊ.து.இ. (விருமா) எண்: 74/2024			
நகர் ஊரமைப்பு துணை இயக்குநர்(பொ) விருதுநகர் மாவட்டம்			

அளவர் / உதவிவரைவாளர்

வரைவாளர் நிலை-III

மேற்பார்வையாளர்

உதவி இயக்குநர்