


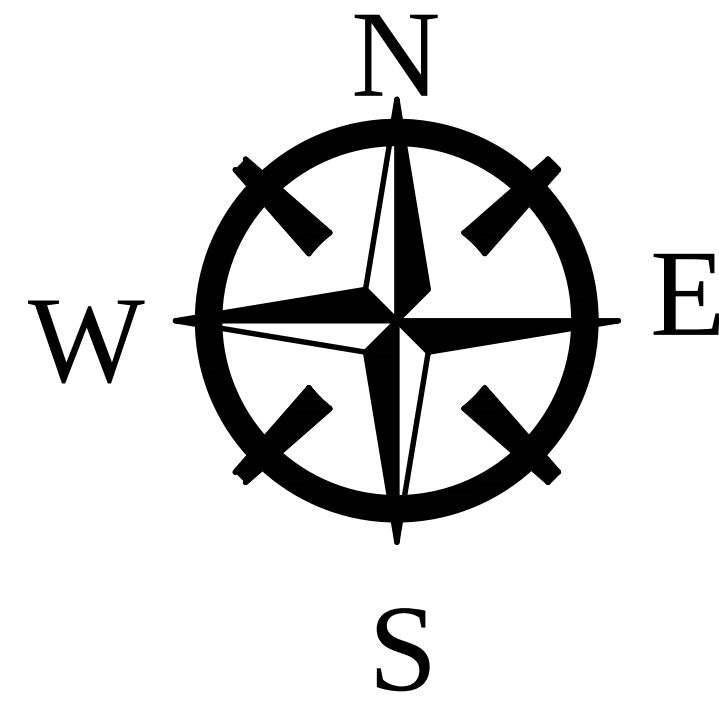

நகர் ஊரமைப்பு துறை - விருதுநகர் மாவட்டம்
குல்லூர்சந்தை ஊராட்சி
விருதுநகர் மாவட்டம், அருப்புக்கோட்டை வட்டம்/ஊராட்சி ஒன்றியம், குல்லூர்சந்தை ஊராட்சி / கிராமம், ச.எண்: 72 /4பி1 -இல் அமையும் உத்தேச குடியிருப்பு மனைப்பிரிவிற்கான தொழில் நுட்ப ஒப்புதல் வரைபடம்.

(திட்டமில்லா பகுதி)

இணையதள விண்ணப்ப எண் : AVKYW1Y2	வ
அளவு : 1:400	

குறிப்புகள்:	
மனைப்பிரிவு இடத்தின் மொத்தப் பரப்பளவு	- 27450 சமீ (6.78 ஏக்கர்)
மனைப்பிரிவு உத்தேச சாலைகளின் பரப்பளவு	- 7220.21 சமீ
மூலை முடக்கு உட்பட	- 20229.79 சமீ
மீதமுள்ள இடத்தின் பரப்பளவு	-
மனைப்பிரிவு இடத்தின் எல்லை	-
நிலையிலுள்ள சாலை	-
மனைப்பிரிவு உத்தேச சாலை	- 267.79 சமீ
மனுதரர் சொந்த உபயோக பகுதி	- 140 எண்ணம்
கோரிய மனைகளின் எண்ணிக்கை	- 134 எண்ணம்
ஒதுக்கிய மனைகளின் எண்ணிக்கை	- 134 எண்ணம்

பொது ஒதுக்கீடு:	
தான் ஆவணம் (ஆவண எண் 4769 /2024,தேதி -25.07.24) (ஆவண எண் 4768 /2024,தேதி- 25.07.24) படி மனைப்பிரிவில் அமையும் பூங்கா, சாலைகள் மற்றும் பொதுஒதுக்கீடுகள் ஆகியவகைகள் உள்ளாட்சிக்கும் மற்றும் TNEB க்கும் ஒப்படைக்க செய்யப்பட்டுள்ளது.	
1. பூங்கா 1(1779.39ச.மீ) + பூங்கா 2 (263.24 ச.மீ) = 2042.63 ச.மீ	
2. உள்ளாட்சி = 111.90 (0.55%) சமீ	
3. TANGEDGO = 111.00 (0.55%) சமீ	


ஒதுக்கிய மனைகளின் எண்ணிக்கை	
o சாதாரண வகை மனைகள்	
மனை எண்கள்:(1-13,19,20,26,27,34,35,53-87,89-134)	- 100 எண்ணம்
o குறைந்த வருவாய் பிரிவினர்(EWS)மனைகள்	
மனை எண்கள்: (14-18,21-25,28-33,36-52,88)	- 34 எண்ணம் (2356.61ச.மீ)(11.65%)
o பொத்த மனைகள்	- 134 எண்ணம்

- நிபந்தனைகள்:
- அரசாணை எண்:18, நகராட்சி நிர்வாகம் (ம) குடிநீர் வழங்கல் துறை (MA-1)நாள்:04.02.2019-ன் படி உள்ள நிபந்தனைகளை கடைபிடிக்க வேண்டும்.
 - அரசாணை எண்:16, நகராட்சி நிர்வாகம் (ம) குடிநீர் வழங்கல் துறை (MA-1)நாள்:31.01.2020-ன் படி உள்ள நிபந்தனைகளை கடைபிடிக்க வேண்டும்.
 - இம்மனைப்பிரிவிற்கு உள்ளாட்சி இறுதி ஒப்புதல் அளிக்கும் முன் இடத்தில் எந்த துறையாலும் நில ஆர்ஜித நு.வழக்கை மேற்கொள்ளப்படவில்லை என்றும் ,எந்த துறைக்காவும் நில ஆர்ஜிதப் பட்டியல் மாவட்ட வருவாய் அலுவலருக்கு அனுப்பப்படவில்லை என்றும் , உள்ளாட்சியில் உறுதி செய்து கொள்ள வேண்டும்.
 - நில உரிமம் குறித்து வழங்கப்பட்ட சான்றுகள் மற்றும் பரிசீலனைக்கு சமர்ப்பிக்கப்பட்ட ஆவணங்கள் சரிபாணை அல்ல என்று அறியப்பட்டால் அல்லது மனைப்பிரிவுக்கு தொழில்நுட்ப ஒப்புதல் வழங்கியதால் பாதிப்பு ஏற்படக்கூடிய சூழ்நிலை ஏற்படும் மனைப்பிரிவுக்கு வழங்கப்பட்ட தொழில்நுட்ப ஒப்புதல் எவ்வித முன்னறிவிட்டும் இன்றி நகர் ஊரமைப்பு இயக்குநர், அவர்களால் ரத்து செய்யப்படும்.
 - விற்பனைக்குட்பட்ட மனைகளை விற்பனை செய்யப்போது இவ்வாணையின் நகலோடு நகர் ஊரமைப்புத் துறையில் ஒப்புதல் அளிக்கப்பட்ட வரைபட நகல் மனை வாங்குபவர்களுக்கு கட்டாயம் வழங்கப்பட வேண்டும்.
 - நகர் ஊரமைப்புத் துறை சட்டப்படிவமாக தொழில்நுட்ப அனுமதி அளிப்பதன் மூலம் விண்ணப்பதாரரின் போல் உள்ள நில உரிமையை உறுதிப்படுத்தவில்லை தொழில் நுட்ப ஆவணங்களில்(கிரையப் பத்திரம் - குத்தகை பத்திரம் - பட்டா -தானியத்திரம்-பொது அதிகார பத்திரம் மேலும் பல) விண்ணப் பதாரர் வளர்ச்சி செய்ய உரிமை உள்ளதா என்று பார்க்கப்படுகிறது.சொத்தினை வாகம் விரும்பும் எந்த நபரும் விண்ணப்பதாருக்கு சொத்தின் மீது உள்ள உரிமையை தனியாக உறுதிப்படுத்திக் கொள்ள வேண்டும். மேலும் அதன் மேல் வேறு யாருளும் தனி நபர் உரிமை கோரினால் அவர்கள் அதனை பொருத்தமான தகுதியுள்ள நிதிமன்றத்தின் மூலம் தீர்த்துக்கொள்ளலாம். இதனை முடிவு செய்ய நகர் ஊரமைப்புத் துறை பொருத்தமான அமைப்பு அல்ல.
 - நீர் நிலைகள் பாதிக்கப்படாத வண்ணம் கட்டிடம் கட்டப்பட வேண்டும்.
 - ஒப்புதல் அளிக்கப்பட்ட மனைப்பிரிவு வரைபடத்தை எந்த வீத மாற்றம் விரதலின்றி மனைப்பிரிவு நுழைவாயிலில் 6'x 4' -அளவிலான நிரந்தர தகவல் பலகை மூலம் பொதுமக்கள் பார்வைக்கு நிரந்தரமாக பிரகரிக்கப்பட வேண்டும்.
 - நீதிமன்ற வழக்கு ஏதேனும் நிலுவையில் இருப்பின் இத்துறையின் மனைப்பிரிவு அனுமதி செல்லத்தக்கது அல்ல.
 - குறைந்த அழுத்த மின்கம்பி பாதையினை உத்தேச சாலையின் போக்கிற்கு ஏற்ப தனது சொந்த செலவில் மனுதரர் மாற்றியமைக்கப்பட வேண்டும்.
 - மனுதரர் பகுதி-1 ல் அமையும் கிணற்றினை சுற்றிலும் 1.83மீ உயர அளவில் பொது மக்களின் நலன் கருதி சுற்றுச்சுவர் அமைக்கப்பட வேண்டும். இதனை உள்ளாட்சியால் உறுதி செய்த பின்னே இறுதி ஒப்புதல் அளிக்கப்பட வேண்டும்.மனுதரர் உபயோக பகுதியினை மணையாக கருதக்கூடாது.
 - ஒடைக்கும் மனுதரர் இடத்திற்கும் இடையே பாலம் அமைக்கப்பட்ட பின்னர் உள்ளாட்சியால் இறுதி ஒப்புதல் அளிக்கப்பட வேண்டும்.
 - செயற்பொறியாளர் நிவனத்துறை,வைப்பாறு வழுதில் கோட்டம்,விருதுநகர் அவர்களின் தலையின்மை சான்று, வய இவ.அ - 1 /கோ - 28 (noc) / 2024 நாள் 10.04.2024 -ல் குறிப்பிட்டுள்ள நிபந்தனைகள் மனுதரரால் பின்பற்றப்பட வேண்டும்
 - நீர் நிலைகள் பாதிக்கப்படா வண்ணம் கட்டிடங்கள் கட்டப்பட வேண்டும்
 - பின்வரும் காலங்களில் நிவனத்துறையால் குடிநீர் குழாய்கள் அமைக்கப்படும் பட்சத்தில் மனுதரர் தன் சொந்த செலவில் பாலம் அமைத்துக்கொள்ளப்பட வேண்டும்.

குறிப்பு :	
அனைத்து அளவுகளும் மீட்டரில் குறிப்பிடப்பட்டுள்ளது.	

ம.வ ந.ஊ.து.இ. (விருமா) எண் :	92 / 2024
------------------------------	-----------

உதவி இயக்குநர் மாவட்ட நகர் ஊரமைப்பு அலுவலகம் விருதுநகர் மாவட்டம்
--

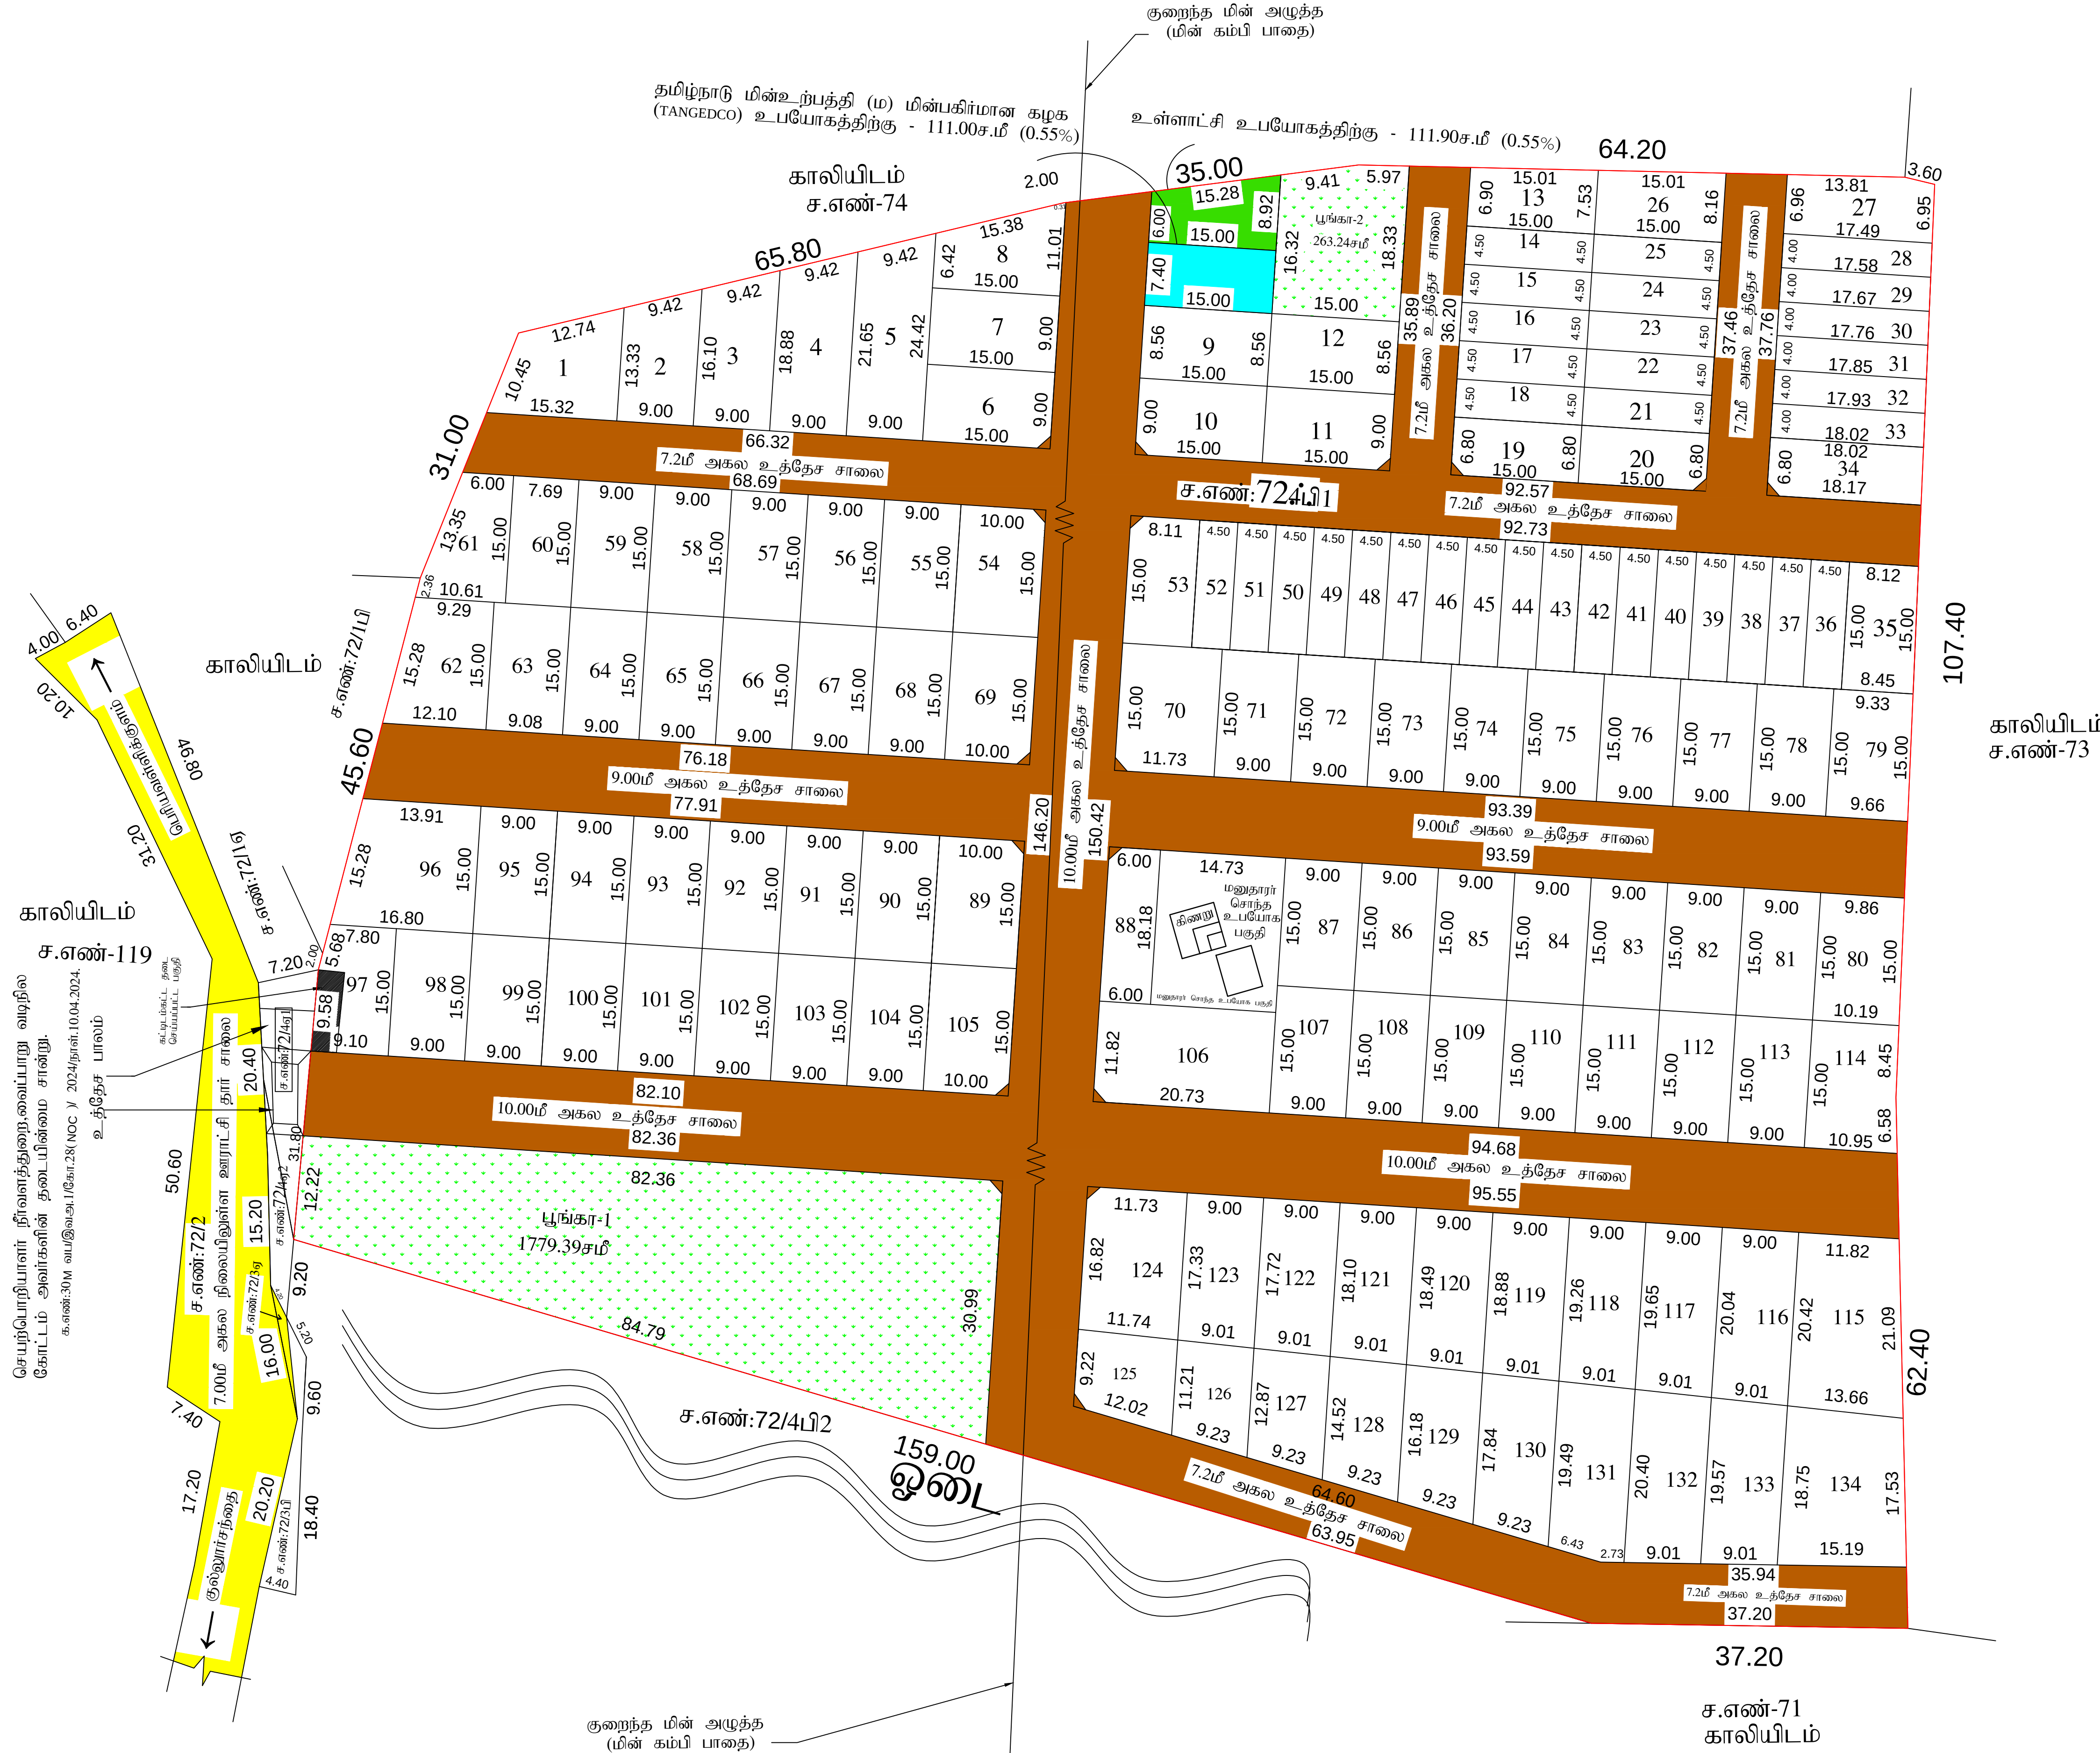

அளவர் / உதவிவரைவாளர்

வரைவாளர் நிலை-III

மேற்பார்வையாளர்

