


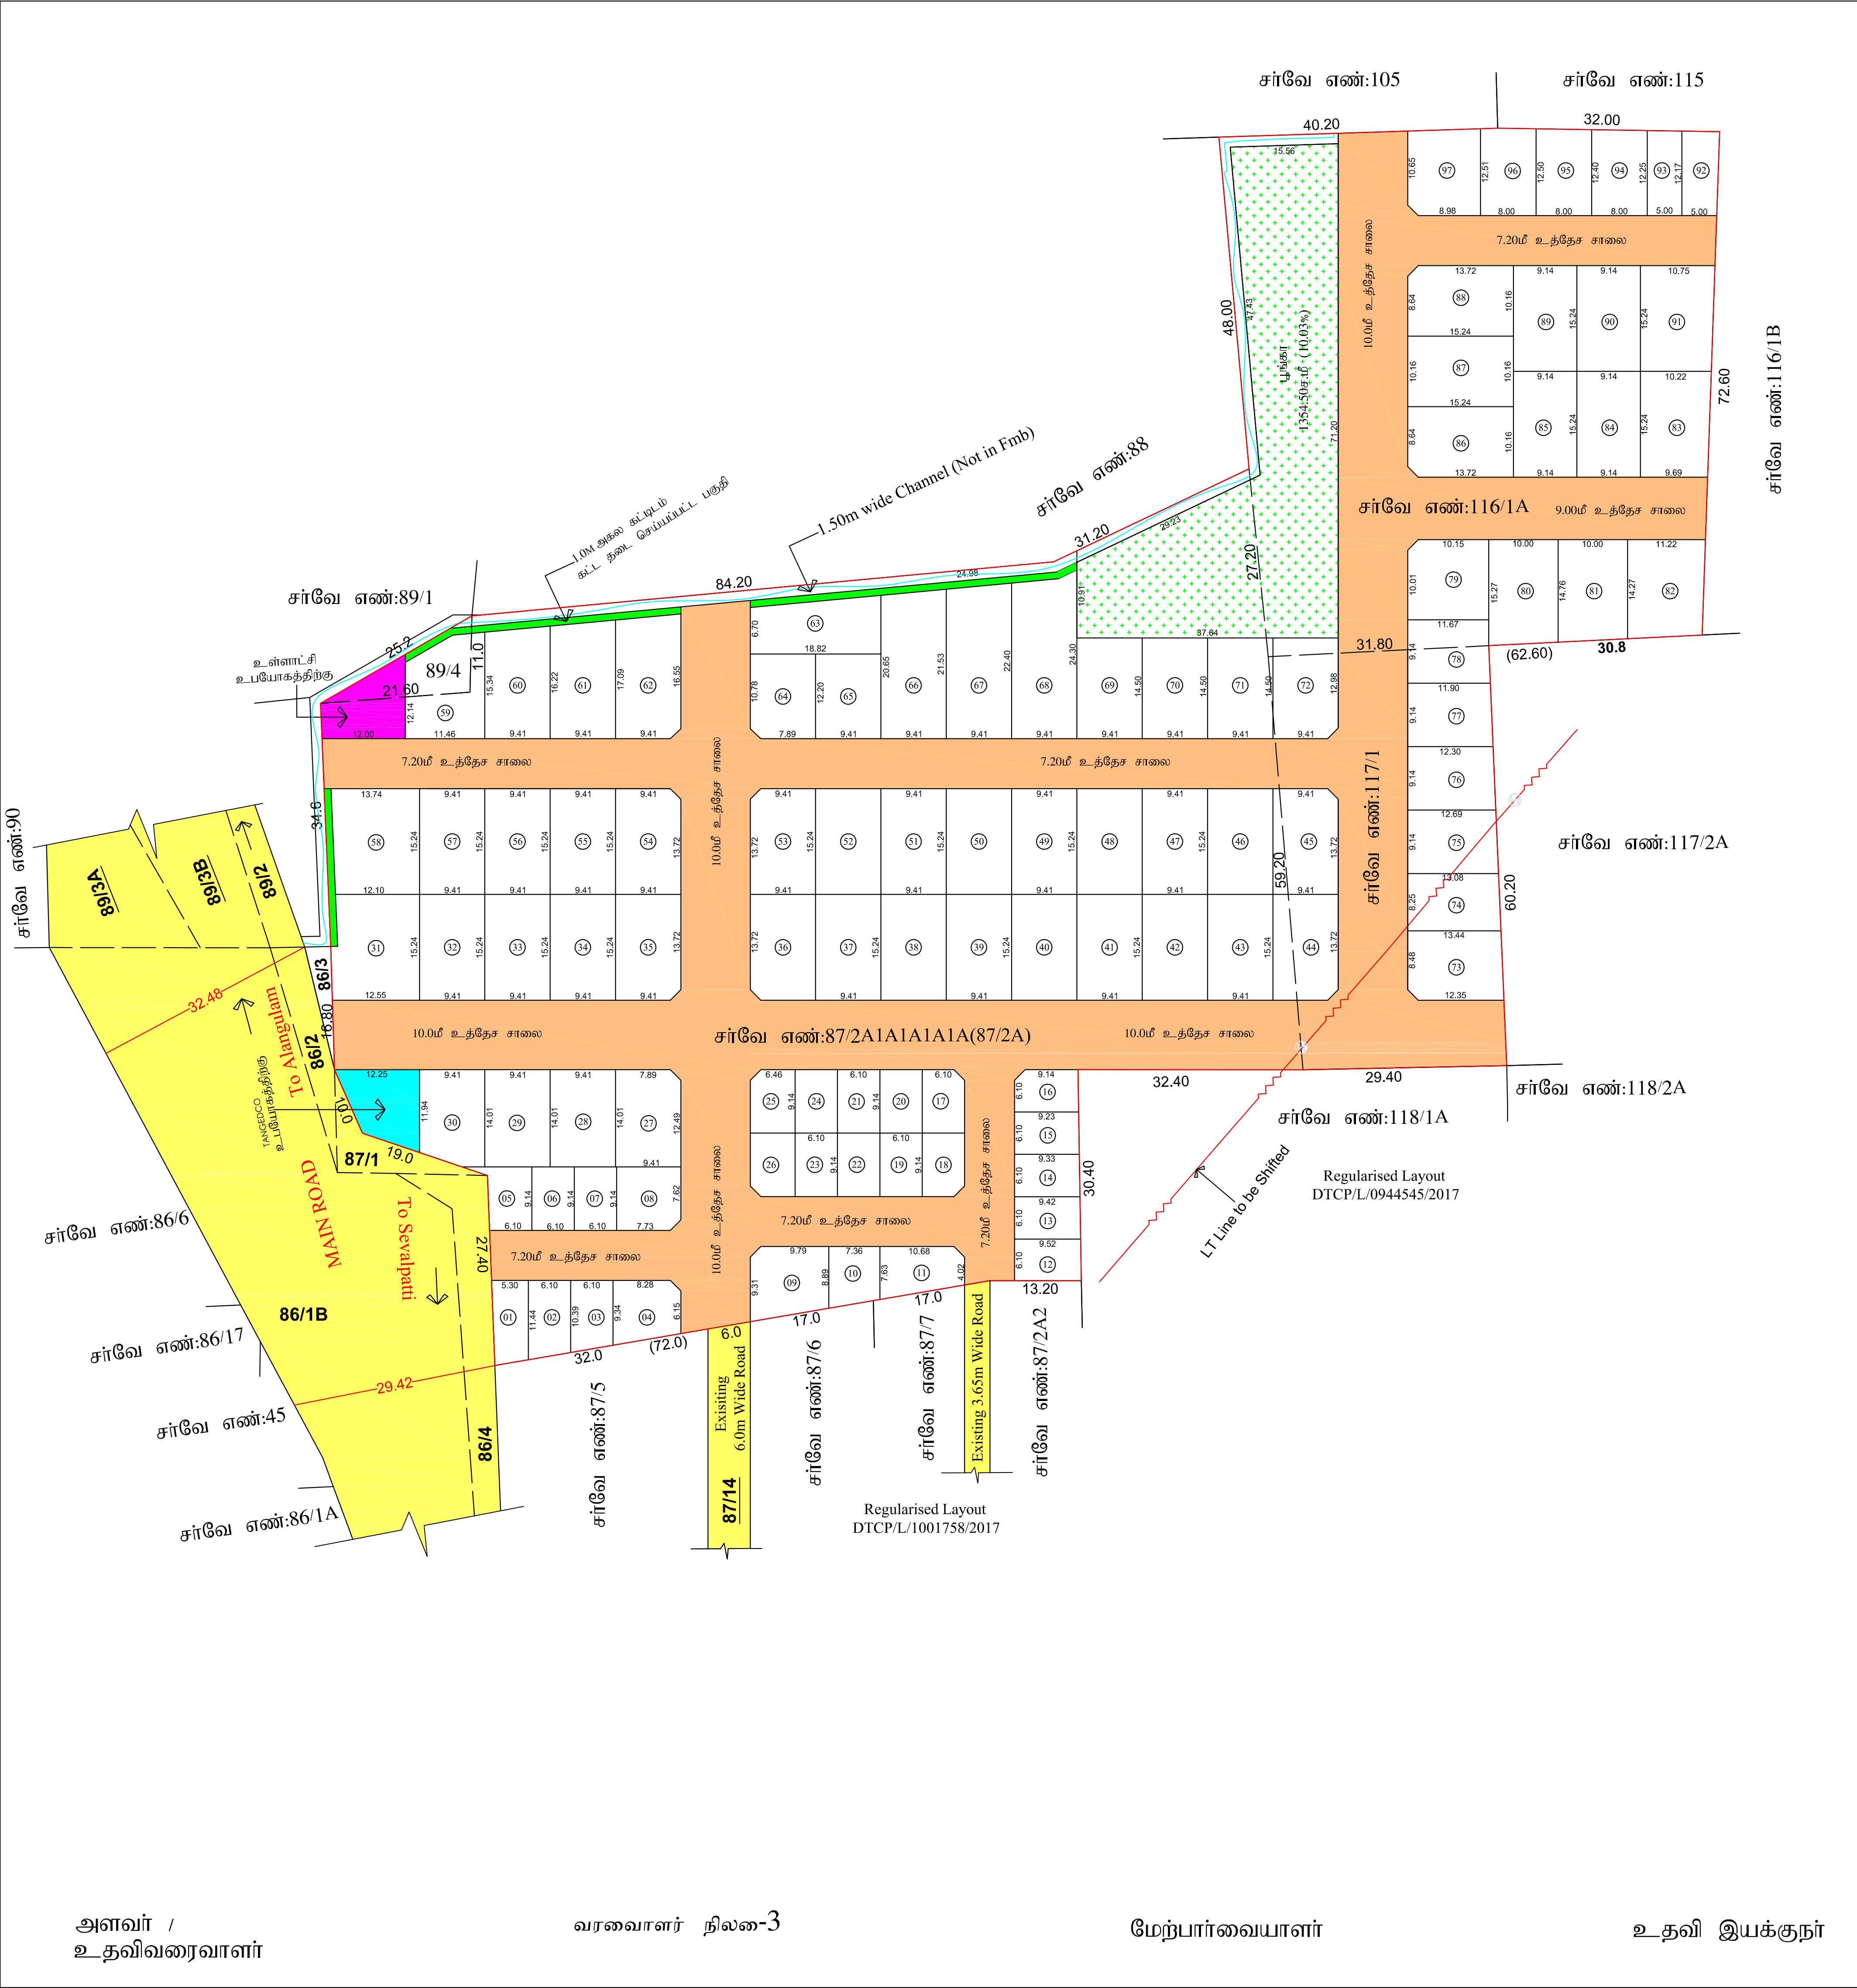

நகர் ஊரமைப்பு துறை விருதுநகர் மாவட்ட நகர் ஊரமைப்பு அலுவலகம் கீழான்மறைநாடு ஊராட்சி	
விருதுநகர் மாவட்டம், வெம்பக்கோட்டை வட்டம், ஊராட்சி ஒன்றியம், கீழான்மறைநாடு ஊராட்சி/கிராமம், ச.எண்: 87/2A1A1A1A1A (87/2A), 89/4, 116/1A & 117/1-ல் அமையும் குடியிருப்பு மனைப்பிரிவுக்கான தொழில் நுட்ப ஒப்புதல் வரைபடம்.	
இணைப்புகள் பதிவு எண்: FYZMV3L அளவு 1 : 400	வ
குறிப்பு:- மனைப்பிரிவு இடத்தின் பரப்பளவு - 19750.00 ச.மீ (4-ஏக்கர் 88.02 சென்ட்) மனைப்பிரிவு உத்தேச சாலைகளின் பரப்பளவு மற்றும் மூலை முடக்கு உட்பட - 6252.70 ச.மீ மீதமுள்ள மனைகளின் பரப்பளவு - 13497.30 ச.மீ மனைப்பிரிவு இடத்தின் எல்லை நிலையில் உள்ள சாலை ஒதுக்கிய மனைகளின் எண்ணிக்கை கோரிய மனைகள் - 97 ஒதுக்கிய மனைகள் - 97 சாதாரண வகை மனைகள் (மனை எண்கள்- 04, 08, 09, 11, 27, 91, 94-97) குறைந்த வருவாய் (EWS) பிரிவின் மனைகள் (மனை எண்கள்- 01-03, 05-07, 10, 12-26, 92, 93) - 24 எண்ணம் (1386.57 ச.மீ 10.27%) ஒதுக்கீடுகள் :- (உள்ளடக்கித் தன பத்திரம் மூலம் ஒப்படைப்பு செய்யப்பட்டுள்ளது.) புங்கு உட்கட்டிடத்திற்கு - 1354.50 ச.மீ (10.03%) (மீதமுள்ள வாரியத்திற்கு தன பத்திரம் மூலம் ஒப்படைப்பு செய்யப்பட்டுள்ளது.) மீதமுள்ள வாரிய ஒதுக்கீடு - 105.20 ச.மீ (0.77%) (உள்ளடக்கித் தன பத்திரம் மூலம் ஒப்படைப்பு செய்யப்பட்டுள்ளது.) உள்ளடக்கி ஒதுக்கீடு - 104.55 ச.மீ (0.77%) உத்தேச மனைப்பிரிவு சாலை மற்றும் மூலை முடக்கு - 6252.70 ச.மீ மூலை முடக்கு: 7.20 மீ, 9.00 மீ ஆகல சாலைக்கு 1.50 மீ x 1.50 மீ 12.00 மீ -க்கு மேல் உள்ள ஆகல சாலைகளுக்கு 4.50 x 4.50 நிபந்தனைகள்: 1. அரசாணை எண்-18 நகராட்சி நிர்வாகம் (ம) குறுநி வழங்கல் துறை (ஆயு-1) நாள்-04.02.2019-ன் படி உள்ள நிபந்தனைகளை கடைப்பிடிக்க வேண்டும். 2. அரசாணை எண்-16 நகராட்சி நிர்வாகம் (ம) குறுநி வழங்கல் துறை (ஆயு-1) நாள்-31.01.2020-ன் படி உள்ள நிபந்தனைகளை கடைப்பிடிக்க வேண்டும். 3. இம்மனைப்பிரிவிற்கு உள்ளடக்கி இறுதி ஒப்படைப்பு அளவுக்கும் முன் இடத்தில் எந்த துறைபாடும் நில ஆர்ஜித நடவடிக்கை மேற்கொள்ளப்படவில்லை என்றும், எந்த துறைக்காகவும் நில ஆர்ஜிதப் பட்டியல் மாவட்ட வருவாய் அலுவலருக்கு அனுப்பப்படவில்லை என்றும் உள்ளடக்கியில் உறுதி செய்து கொள்ள வேண்டும். 4. நில உரிமம் குறித்து வழங்கப்பட்ட சான்றுகள் மற்றும் பரிசீலனைக்கு சமர்ப்பிக்கப்பட்ட ஆவணங்கள் சரியானவை அல்ல என்று அறியப்பட்டால் அல்லது மனைப்பிரிவுக்கு தொழில்நுட்ப ஒப்படைப்பு வழங்கியதால் பாதிப்பு ஏற்படக்கூடிய குழந்தைகள் ஏற்படும் மனைப்பிரிவுக்கு வழங்கப்பட்ட தொழில்நுட்ப ஒப்படைப்பு எவ்வகை முன்னறிவிட்டும் இன்றி நகர் ஊரமைப்பு இயக்குநர், அவர்களால் ரத்து செய்யப்படும். 5. வீடுமனைக்குட்பட்ட மனைகளை வீடுமனை செய்யும்போது இவ்வணையின் நகலோடு நகர் ஊரமைப்புத்துறையில் ஒப்படைப்பு அளிக்கப்பட்ட வரைபட நகல் மனை வாகனவிற்குக் கட்டப்படும் வழங்கப்பட வேண்டும். 6. நகர் ஊரமைப்புத் துறை சட்டப்படிவமாக தொழில்நுட்ப அனுமதி அளிப்பதன் மூலம் விண்ணப்பதாரரின் பேரில் உள்ள நில உரிமையை உறுதிப்படுத்தவில்லை தொழில் நுட்ப அலுவலர்களில் (கிராமப்பத்திரம் - குத்தகை பத்திரம் - டீட்டா - தானப்பத்திரம் - பொது அதிகார பத்திரம் - வேலம் பஸ்) விண்ணப்பதாரர் வளங்கி செய்ய உரிமை உள்ளது என்று பார்க்கப்படுகிறதோத்திரனை வாங்க விருட்டும் எந்த நபரும் விண்ணப்பதாரருக்கு சொத்தின் மீது உள்ள உரிமையை தனிபாக உறுதிப்படுத்திக்கொள்ள வேண்டும். மேலும் அதன் மேல் வேறு யாரேனும் தனி நபர் உரிமை கோர்வால் அளிகள் அதனை பொருத்தமான தகுதியுள்ள நிதிமன்றத்தின் மூலம் தீர்த்துக்கொள்ளலாம். இதனை முடிவு செய்ய நகர் ஊரமைப்புத் துறை பொருத்தமான அமைப்பு அல்ல. 7. நிர்வாகிகள் பாதிக்கப்பட்டத விண்ணம் கட்டப்பட கட்டப்பட வேண்டும். 8. ஒப்படைப்பு அளிக்கப்பட்ட மனைப்பிரிவு வரைபடத்தை எந்த வித மாற்றும் விடுதலின்றி மனைப்பிரிவுவழங்குமையின் 6" ஒ 4" அளவிலான நிர்ந்தர தகவல் பலகை மூலம் பொதுமக்கள் பரிசீலனைக்கு நிர்ந்தரமாக பிரகடிக்கப்பட வேண்டும். 9. நிதிமன்ற வழக்கு ஏதேனும் நிலமையில் இருப்பின் இத்தகைய மனைப்பிரிவு அனுமதி சொல்குத்தகது அல்ல. 10. உத்தேச மனைப்பிரிவு சாலைப்பின் நேர்ப்பட்டியலேற்பு குறைந்த அழுத்த மின்சாரப் பாதையினை மாற்றிப்பணிக்கப்பட வேண்டும். 11. இம்மனைப்பிரிவில் இருந்து அருகில் உள்ள இடத்திற்கு செல்லும் வரைபடத்தில் காணிக்கப்பட்டுள்ள மனைப்பிரிவு சாலைப்பின் போக்கினை பாதிக்கும் வகையில் கருவிகள் கட்டப்பட கூடாது. கட்டப்பட்டு இருப்பின் அதனை அகற்றப்பட வேண்டும். குறிப்பு அனைத்து அளவுகளும் மீட்டரில் குறிப்பிடப்பட்டுள்ளது. ம.வ/ந.ஊ.த.இ. (விருமா) எண்: 120/2024 துணை இயக்குநர் (பொ) மாவட்ட நகர் ஊரமைப்பு அலுவலகம் விருதுநகர் மாவட்டம்	

