


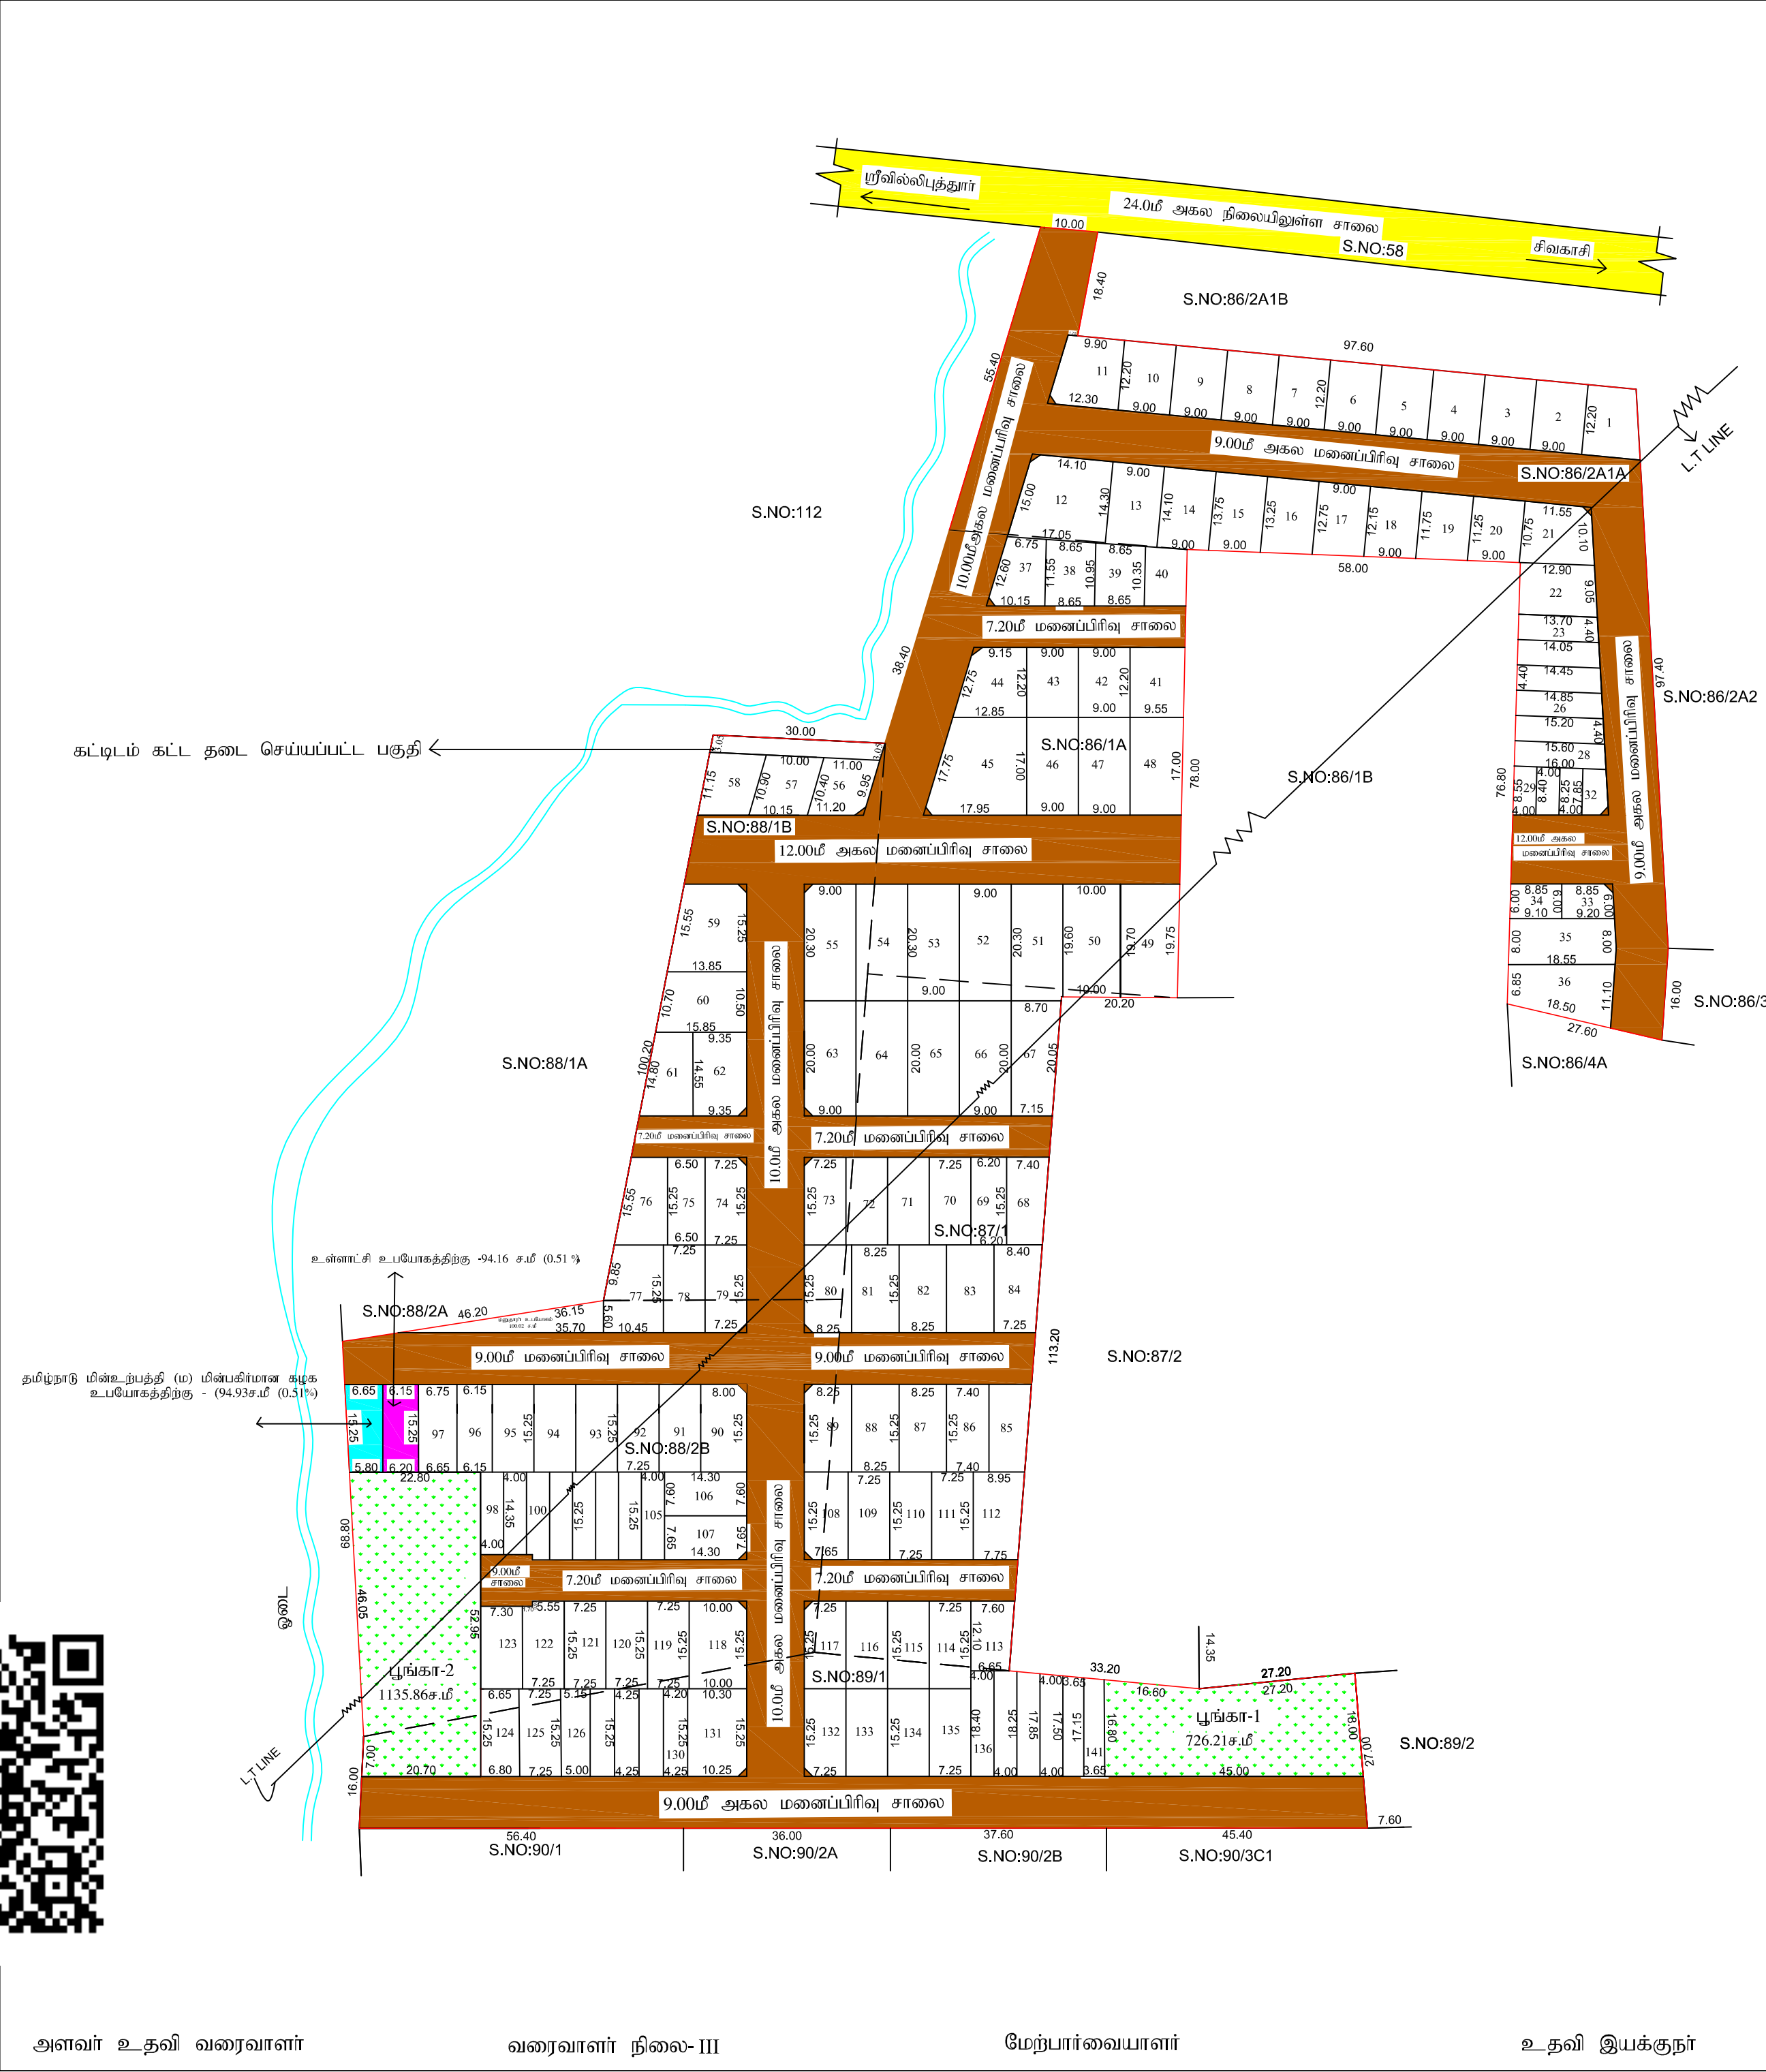

நகர் ஊரமைப்பு துறை - விருதுநகர் மாவட்டம்	
மல்லி ஊராட்சி	
விருதுநகர் மாவட்டம்,பூர்வீலிப்புத்தூர் வட்டம்/ஊராட்சி ஒன்றியம், மல்லி ஊராட்சி/கிராமம் சர்வே.எண்- :86/1௭,2௭1௭, 87/1,88 /1௮,2௮,89 /1-இல் அமைப்பும் உத்தேச விட்டுமனைப்பிரிவுக்கான தொழில் நுட்ப ஒப்புதல் வரைபடம்	
(திட்டமில்லாப் பகுதி)	
இணையதள விண்ணப்ப எண் -TEY9HWYZ	௮
அளவு : 1:400	
குறிப்புகள்:	
மனைப்பிரிவு இடத்தின் பரப்பளவு - 6.93 ஏக்கர் 28038.00 ச.மீ	
மனைப்பிரிவு உத்தேச சாலையின் பரப்பளவு மூலம் முடக்கு உட்பட - 9521.89 ச.மீ	
மீதமுள்ள மனைப்பிரிவு இடத்தின் பரப்பளவு - 18516.11 ச.மீ	
மனுதரர் உபயோகம் - 1 எண்ணம் 100.02 ச.மீ	
மனைப்பிரிவு இடத்தின் எல்லை -	
நிலையிலுள்ள சாலை -	
மனைப்பிரிவு சாலை -	
கோரிய மனைகளின் எண்ணிக்கை - 145 எண்ணம்	
ஒதுக்கிய மனைகளின் எண்ணிக்கை -	
குறைந்த வருவாய் பிரிவின் (EWS) மனைகள் - 31 எண்ணம் (1863.39ச.மீ 10.04 %)	
மனை எண்கள்:(23-34,98-105,126-130,136-141) - 110எண்ணம்	
சாதாரண வகை மனைகள் - 141 எண்ணம்	
மனை எண்கள்:(1-22,35-97,106-125,131-135)	
மொத்த மனைகள்:(1-141)	
பொது ஒதுக்கீடு: (உள்ளாட்சிக்கு தானமாக ஒப்படைப்பு செய்யப்பட்டது.	
புங்கா 1862.07 ச.மீ (10.03 %) =	
உள்ளாட்சி உபயோகத்திற்கு -94.16ச.மீ (0.51 %) =	
சீர்திருத்த ஆவண எண்:1319 /2025 (நாள்:22-02-2025)	
தான ஆவண எண்:8071/2024 (நாள்:21-12-2024)	
தமிழ்நாடு மின்உற்பத்தி (ம) மின்பகிர்மான கழக (TANGEDCO) உபயோகத்திற்கு - 94.93 ச.மீ (0.51%) =	
சீர்திருத்த ஆவண எண்:8201 /2024 (நாள்:28-12-2024)	
தான ஆவண எண்:8070/2024 (நாள்:21-12-2024)	
மூலம் முடக்கு 12.00மீ அகலச்சாலைகளுக்கு வரை 1.50மீ X 1.50மீ விடப்பட வேண்டும்.	
நிபந்தனைகள்:	
1.அரசாணை எண்:18, நகராட்சி நிர்வாகம் (ம) குடிநீர் வழக்கல் துறை (MA-1)நாள்:04.02.2019-ன் படி, உ.என் நிபந்தனைகளை கடைப்பிடிக்க வேண்டும்.	
2.அரசாணை எண்:16, நகராட்சி நிர்வாகம் (ம) குடிநீர் வழக்கல் துறை (MA-1)நாள்:31.01.2020-ன் படி, உ.என் நிபந்தனைகளை கடைப்பிடிக்க வேண்டும்.	
3.இம்மனைப்பிரிவிற்கு உ.என்.அட்சி இறுதி ஒப்புதல் அளிக்கும் முன்,இடத்தில் எந்த துறையாலும் நில ஆர்ஜித நடவடிக்கை மேற்கொள்ளப்படவில்லை என்றும், எந்த துறைக்காகவும் நில ஆர்ஜிதப் பட்டியல் மாறாட்ட வருவாய் அலுவலருக்கு அனுப்பப்படவில்லை என்றும், உ.என்.அட்சியில் உறுதி செய்து கொள்ள வேண்டும்.	
4.அரசாணை நிலை எண்: 181 வீட்டு வசதி மற்றும் நகர்ப்புற வளர்ச்சி துறை நாள்:09-12-2020 மற்றும் 141 வீட்டு வசதி மற்றும் நகர்ப்புற வளர்ச்சி துறை நாள்:16-07-2022-ன் படி தலைவர் பெரிபரப்பாகும் ஊராட்சி நடவடிக்கை மேற்கொள்ளப்பட வேண்டும். மேலும் சாலைகள் மற்றும் பொது உபயோகம் நிலப்பரப்பினை தலைவர் பெரிபரப்பாகும் ஊராட்சிக்கு தரப்படத்தீர்ம் மூலம் ஒப்படைப்பு செய்யப்பட்டுள்ளதனை உ.என்.அட்சி பெருக்கு உட்பிரிவு செய்து அரசாணையின் படி தொடர் நடவடிக்கைகள் மேற்கொண்டு இறுதி ஒப்புதல் வழங்கப்பட வேண்டும்.	
5.நில உரிமம் குறித்து வழங்கப்பட்ட சான்றுகள் மற்றும் பரிசீலனைக்கு சமர்ப்பிக்கப்பட்ட ஆவணங்கள் சரியானவை அல்ல என்று அறியப்பட்டால் அல்லது மனைப்பிரிவுக்கு தொழில்நுட்ப ஒப்புதல் வழங்கியதால் பரதிபு ஏற்படக்கூடிய ஆற்றலை ஏற்பாடும் மனைப்பிரிவுக்கு வழங்கப்பட்ட தொழில்நுட்ப ஒப்புதல் எவ்வித முன்னறிவிப்பும் இன்றி நகர் ஊரமைப்பு இயக்குநர், அங்காளில் ரத்து செய்யப்படும்.	
6.விற்பனைக்குட்பட்ட மனைகளை விற்பனை செய்யப்போது இவ்வாணையின் நகலோடு நகர் ஊரமைப்புத் துறையில் ஒப்புதல் அளிக்கப்பட்ட வரைபட நகல் மனை வாங்குபவர்களுக்கு கட்டப்பட வழங்கப்பட வேண்டும்.	
7.நகர் ஊரமைப்புத் துறை சட்டப்படிவமாக தொழில்நுட்ப அனுமதி அளிப்பதன் மூலம் விண்ணப்பதாரரின் பேரில் உ.என் நில உரிமையை உறுதிப்படுத்தவில்லை தொழில் நுட்ப ஆவணங்களில் (கிரையப் பத்திரம் - குத்தகை பத்திரம் -பட்டா -தானப்பத்திரம்-பொது அதிகார பத்திரம் மேலும் பல) விண்ணப் பதாரர் வளர்ச்சி செய்ய உரிமை உள்ளதா என்று பார்க்கப்படுகிறது.செய்தினை வாங்க விரும்பும் எந்த நபரும் விண்ணப்பதாரருக்கு செய்தின் மீது உ.என் உரிமையை தவிப்பாக உறுதிப்படுத்திக் கொள்ள வேண்டும்.மேலும் அதன் பேரே வேறு யாருமும் தனி நபர் உரிமை கோரினால் அவர்கள் அதனை பொருத்தமான தகுதியுள்ள நிதிமன்றத்தின் மூலம் தீர்த்துக்கொள்ளலாம். இதுனை முடிவு செய்ய நகர் ஊரமைப்புத் துறை பொருத்தமான அமைப்பு அல்ல.	
8.நீர் நிலைகள் பாதிக்கப்படாத எண்ணம் கட்டிடம் கட்டப்பட வேண்டும்.	
9.ஒப்புதல் அளிக்கப்பட்ட மனைப்பிரிவு வரைபடத்தை எந்த வித மாற்றம் விடுதலின்றி மனைப்பிரிவு நுழைவாயில்லில் ௪'x 4' -அளவிலான நிரத்த தகவல் பலகை மூலம் பொதுமக்கள் பார்வைக்கு நிரந்தரமாக பிரதிக்கப்பட வேண்டும்.	
10.தீதமன்ற வழக்கு ஏதேனும் நிலுவையில் இருப்பின் இத்துறையின் மனைப்பிரிவு அனுமதி செலுத்தக்கூது அல்ல.	
11.குறைந்த (ம) உயர் அழுத்த மின்கம்பி பாதையினை உத்தேச சாலையின் போக்கிற்கு ஏற்ப மனுதரரால் தனது சொந்த செலவில் மாற்றியமைக்கப்பட வேண்டும்.	
குறிப்பு : அனைத்து அளவுகளும் மீட்டரில் குறிப்பிடப்பட்டுள்ளது.	
ம.வ/ந.ஊ.து.இ.(விருமா)எண்: 38 /2025	
துணை இயக்குநர்(பொ) மாவட்ட நகர் ஊரமைப்பு அலுவலகம் விருதுநகர் மாவட்டம்	

அளவர் உதவி வரைவாளர்

வரைவாளர் நிலை- III

மேற்பார்வையாளர்

உதவி இயக்குநர்