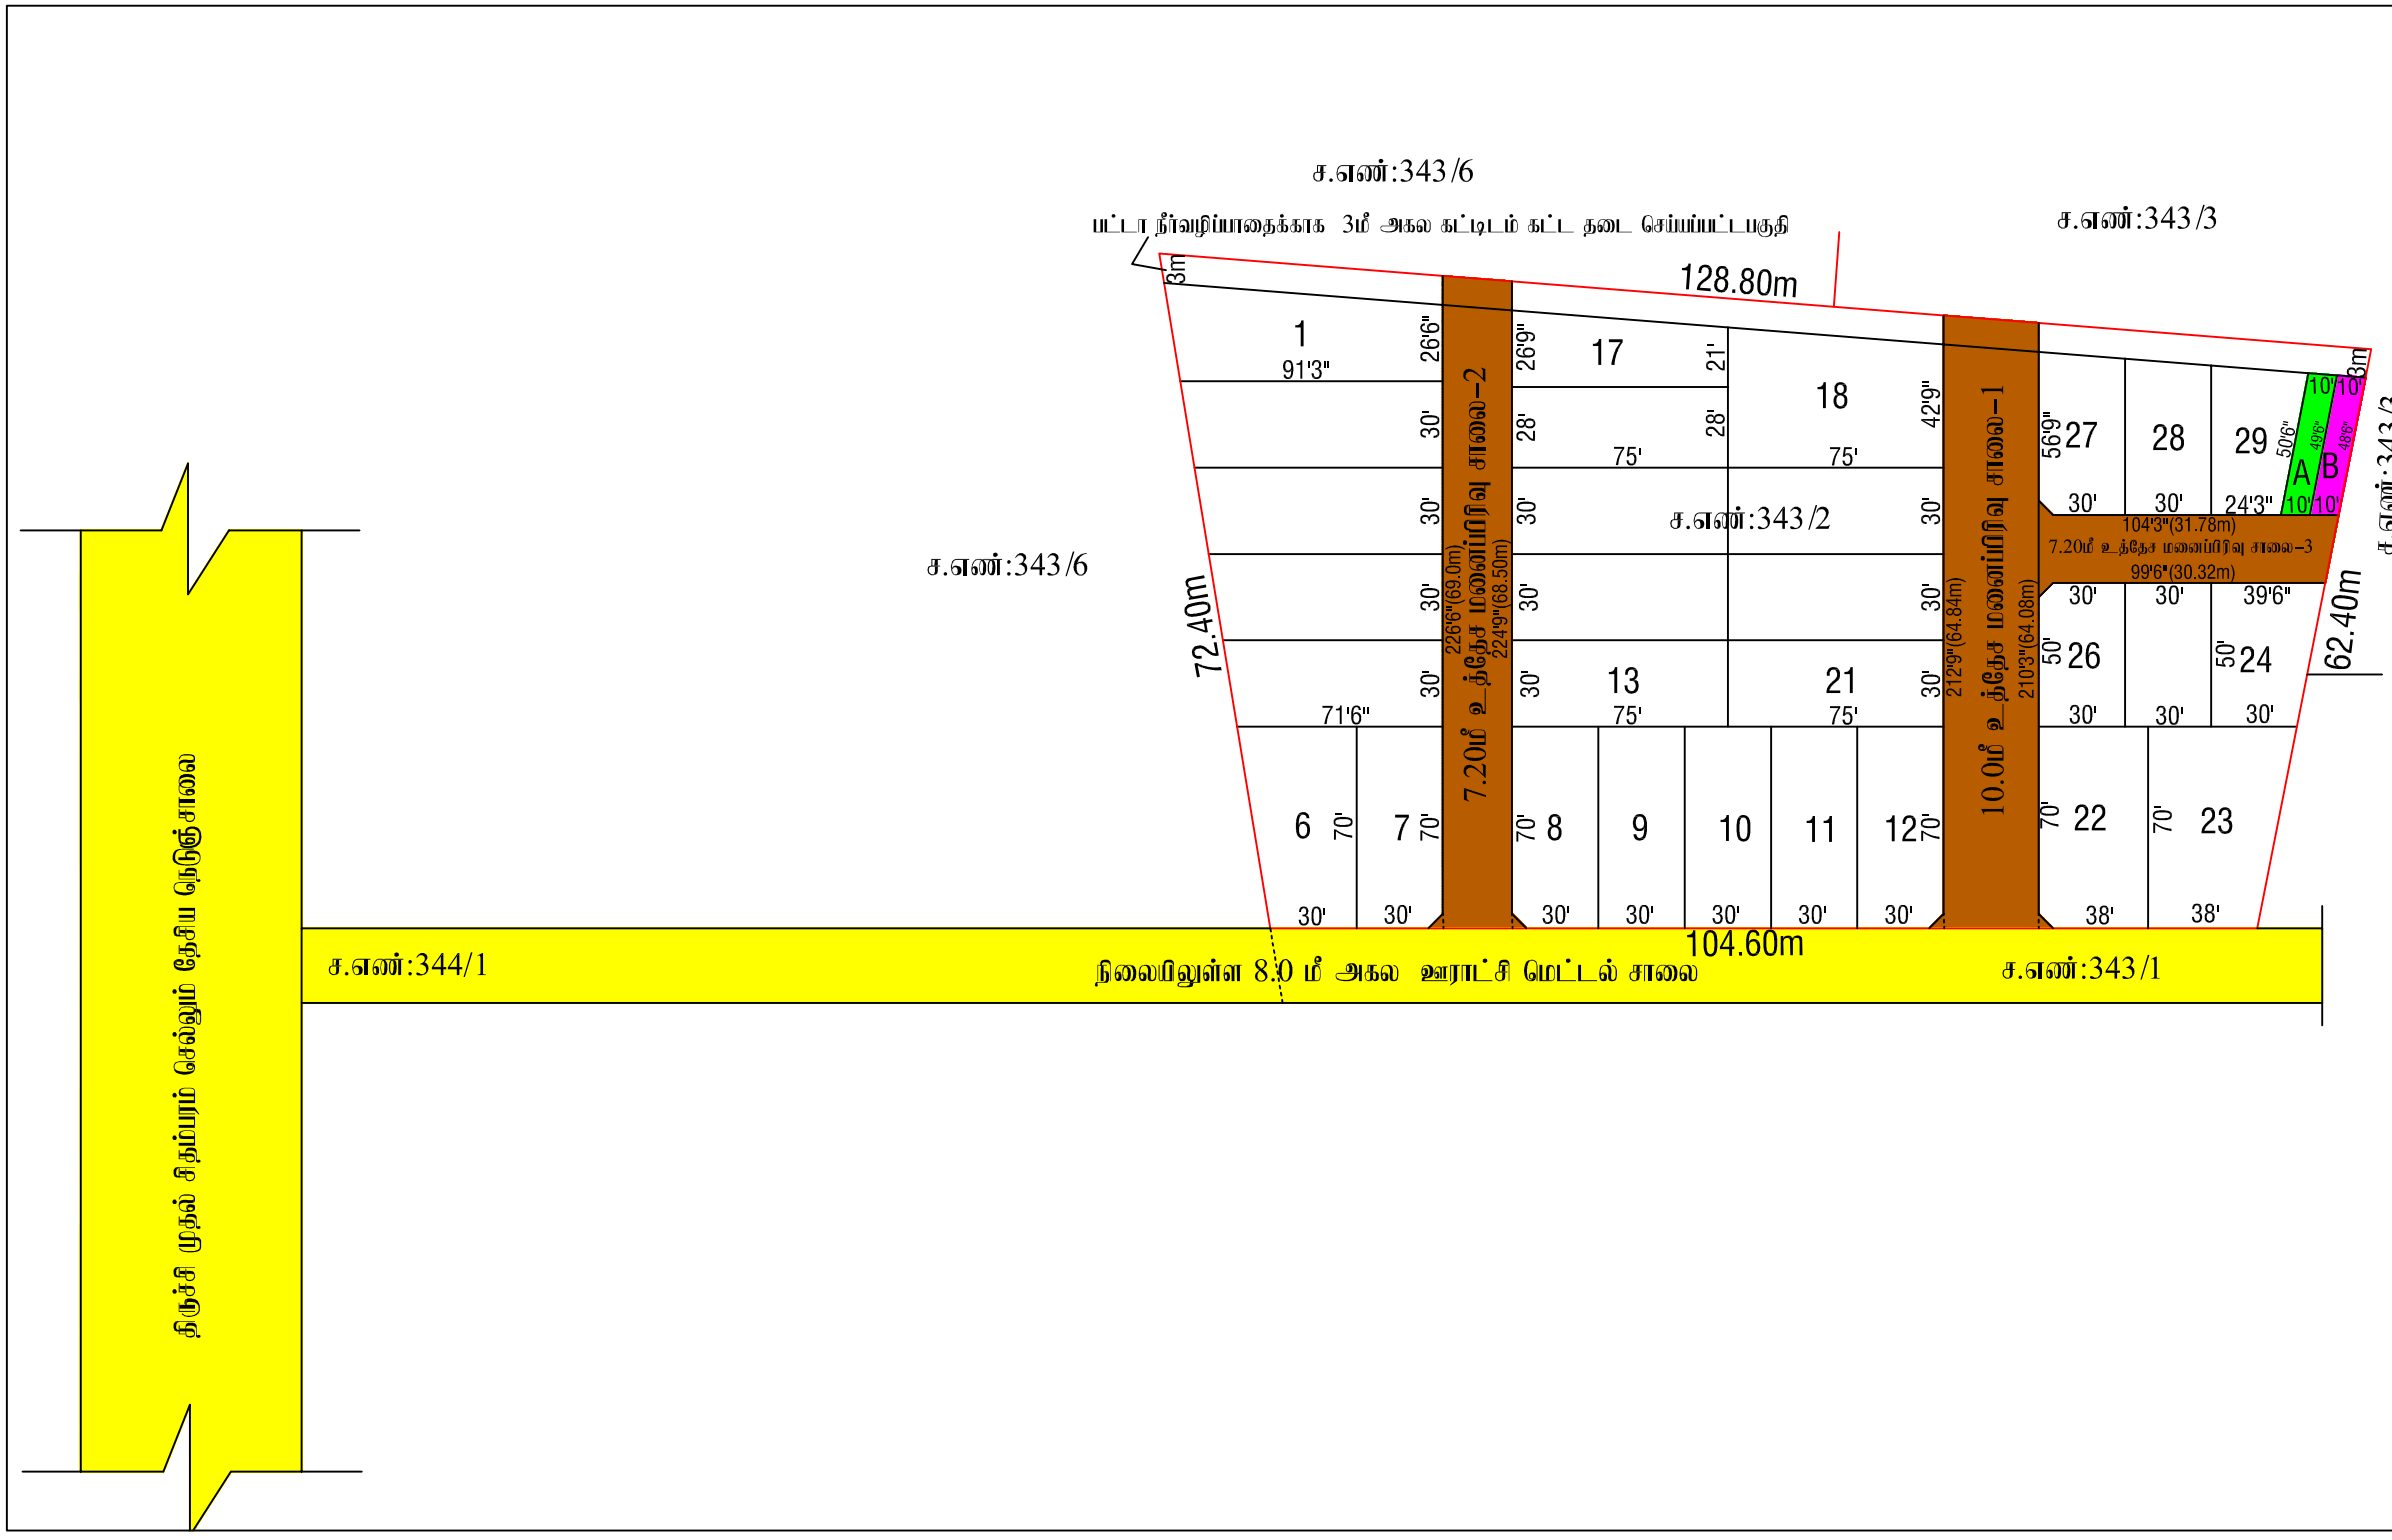

மாவட்ட நகர் ஊரமைப்பு அலுவலகம் (DTCP) அரியலூர் மாவட்டம்

தேளூர் ஊராட்சி

அரியலூர் மாவட்டம், அரியலூர் வட்டம், அரியலூர் ஊராட்சி

ஒன்றியம், தேளூர் கிராமம், சர்வே எண்கள்:343/2–ல் அமையும்

உத்தேச குடியிருப்பு மனைப்பிரிவு தொழில்நுட்ப ஒப்புதல் வரைபடம்.

அளவு : 1அங்குலம் = 33' அடி (1:400)

கோப்பு எண் : 1039/2023 அ.மா

இணையதள எண் : 0STUN5K6

குறிப்பு:

மனைப்பிரிவின் பரப்பு : 2.0 ஏக்கர் (அ) 8100.00 ச. மீ

கோரிய மனைகள் : 26

ஒதுக்கிய மனைகள் : 29

மனைப்பிரிவின் எல்லை :

நிலையிலுள்ள சாலை :

அரசாணை எண் .18 ந.நி(ம)கு.வ.துறை நாள்: 04.02.2019 ன் படி மனுதாரரால் உள்ளாட்சிக்கு தானமாக ஒப்படைக்கப்படட்டது

மனைப்பிரிவு சாலை –1 – 646.85 ச.மீ

மனைப்பிரிவு சாலை –2 – 497.25 ச.மீ

மனைப்பிரிவு சாலை –3 – 225.81 ச.மீ

மூலை முடக்கு உட்பட சாலைகளின் மொத்த பரப்பு–1369.91 ச.மீ

பூங்கா தேவையான பரப்பு (பூங்கா பரப்பிற்கான அரசு வழிகாட்டு மதிப்பிட்டுத் தொகையாதை மனுதாரரால் செலுத்தப்பட்டுள்ளது).

பொது உபயோகம் மற்றும் TANGEDCO –க்கு தேவையான பரப்பு :

பொது உபயோகம் (A) : 46.45 ச. மீ = 0.69 %

TANGEDCO (B) : 45.52 ச. மீ = 0.67 %

நிபந்தனைகள்:

1. அரசாணை எண் . 18 ந.நி(ம)கு.வ.துறை நாள்: 04.02.2019 ன் படி பொது உபயோகத்திற்கு உள்ளாட்சிக்கும் TANGEDCO க்கான பரப்பு TANGEDCO –க்கும் தானமாக ஒப்படைக்கப்பட வேண்டும் மற்றும் பொருந்துவனவைகளுக்கு தலைவர்,தேளூர் ஊராட்சி அவர்களால் நடவடிக்கை மேற்கொள்ளப்படும்.
2. இம்மனைப்பிரிவிற்கு உள்ளாட்சி இறுதி ஒப்புதல் அளிக்கும்முன் இடத்தினை வந்தத்துறையில் ஏதேனும் வழக்கு நிலுவையில் இருப்பின் அதற்கான நடவடிக்கை மேற்கொள்ளப்படவில்லை எனும், எந்த துறைக்காகவும் நில ஆர்ஜிதம்செய்யும் மாவட்ட எல்லைக்குள் இடம் ஏதேனும் ஆர்ஜிதம் செய்யப்படவில்லை எனும், தலைவர், தேளூர் ஊராட்சி உறுதி செய்து கொள்ள வேண்டும்.
3. நில உரிமம் குறித்து வழங்கப்பட்ட சான்றுகள் மற்றும் பரிசீலனைக்கு சமர்ப்பிக்கப்பட்ட ஆவணங்கள் சரியானவையல்ல எனில் அதிகாரப்பட்டமோ அல்லது மனைப்பிரிவுக்கு தொழில்நுட்ப ஒப்புதல் வழங்கியதால் பாதிப்பு ஏற்படக்கூடிய குற்றமை ஏற்படின் மனை உட்பிரிவுக்கு வழங்கப்பட்ட தொழில்நுட்ப ஒப்புதல் எவ்வித முன்னறிவிப்பும் இன்றி நகர் ஊரமைப்பு இயக்குநர், சென்னை அவர்களால் ரத்து செய்யப்படும்.
4. விற்பனைக்குண்டான மனைகளை விற்பனை செய்யும் போது இவ்வமைப்பின் நகலோடு நகர் ஊரமைப்புத்துறையில் ஒப்புதல் அளிக்கப்பட்ட வரைபட நகல் மனை வாங்குபவர்களுக்கு கட்டாயம் வழங்கப்பட வேண்டும்.
5. ஒப்புதல் அளிக்கப்பட்ட மனைப்பிரிவு வரைபடத்தை வந்த வித மாற்றம் விற்பனைப்பிரிவு நுழைவாயிலில் 60cm x 120cm அளவிலான நிரந்தர தகவல்பலகை மூலம் பொதுமக்கள் பார்வைக்கு நிரந்தரமாக பிரகடனப்படுத்த வேண்டும்

The Tamil Nadu Government in G.O.Ms.No:112, Housing and Urban Developement Department dated:22.6.2017 have approved the Tamil Nadu Real Estate(Regulation & Developement) Act 2016.The Promotor has to advertise, market, book, sell or offer for sale, invite persons to purchase in any manner any plot apartment or building as the case may be in any Real Estate Project or part of it only after registering the Real Estate Project with the Real Estate Regulatory Authority.

ம.வ / ந.ஊ.உ.இ (அ.மா) எண்: 19/2023

உதவி இயக்குநர்
மாவட்ட நகர் ஊரமைப்பு அலுவலகம்
அரியலூர் மாவட்டம்.

Signature Not Verified
Digitally Signed by Assistant Director
Location: Ariyalur
Date: 2023.12.15 14:54:06