
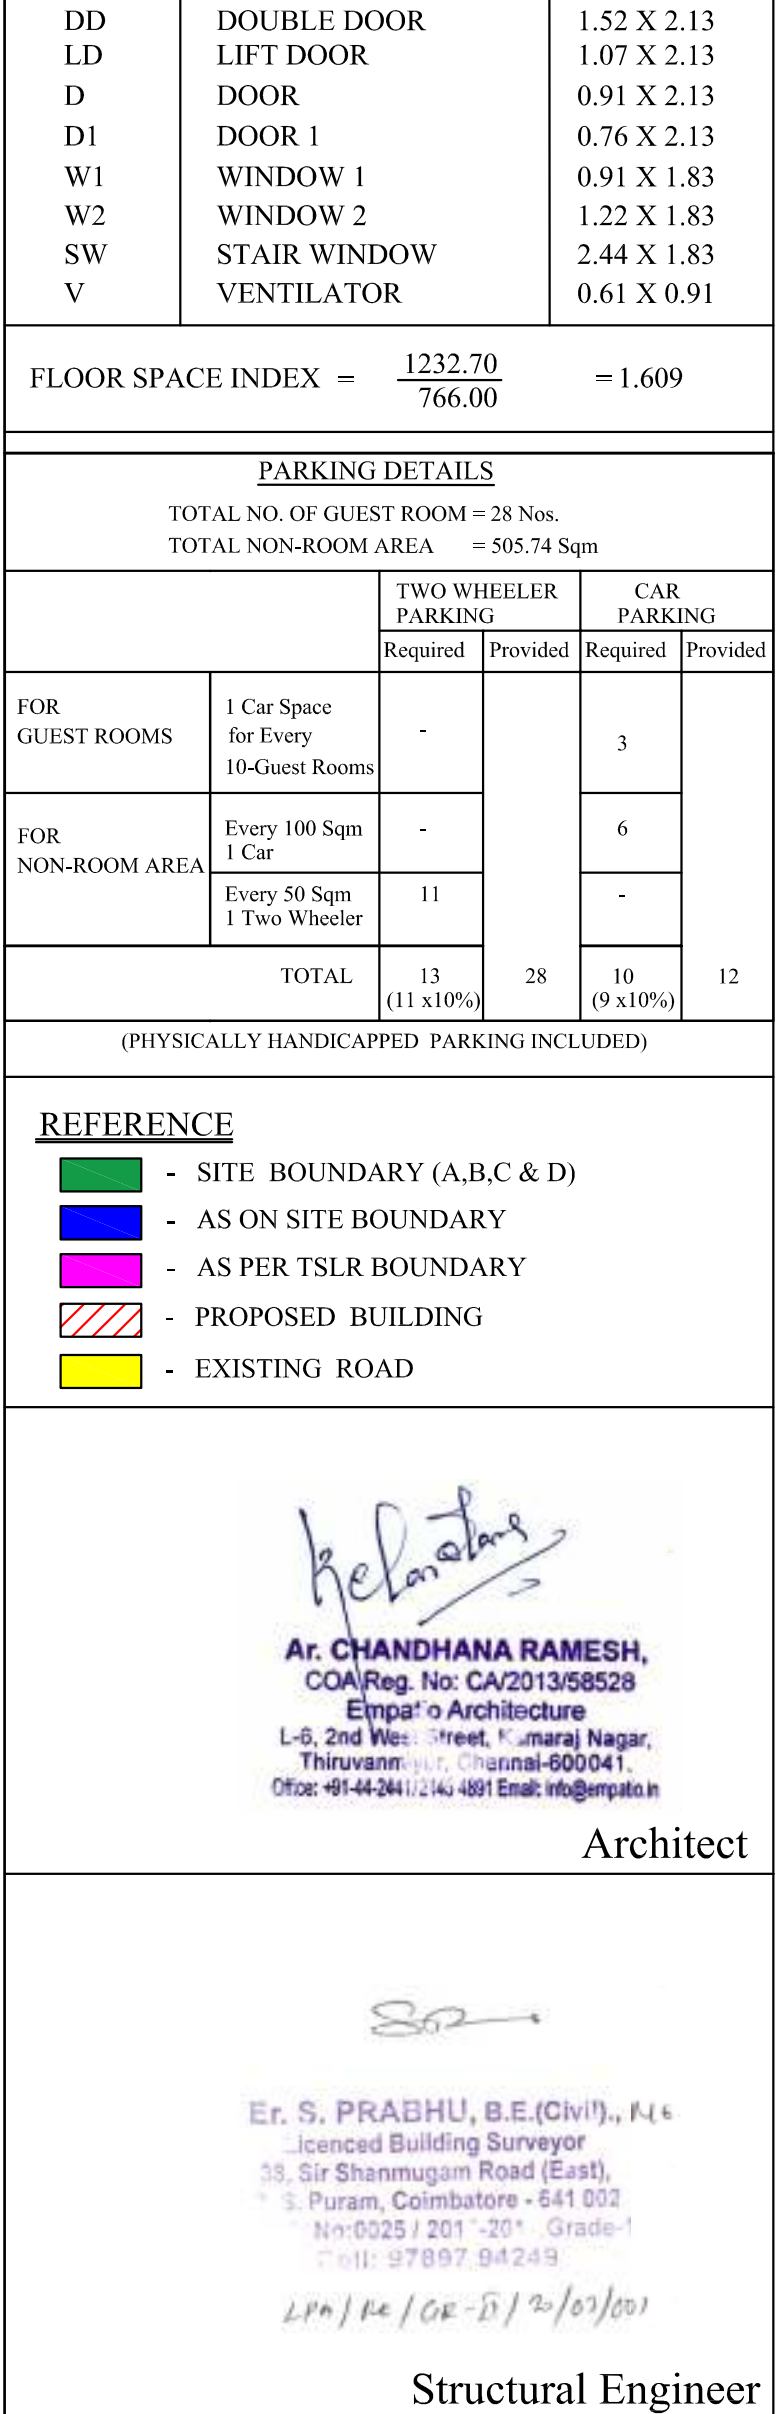


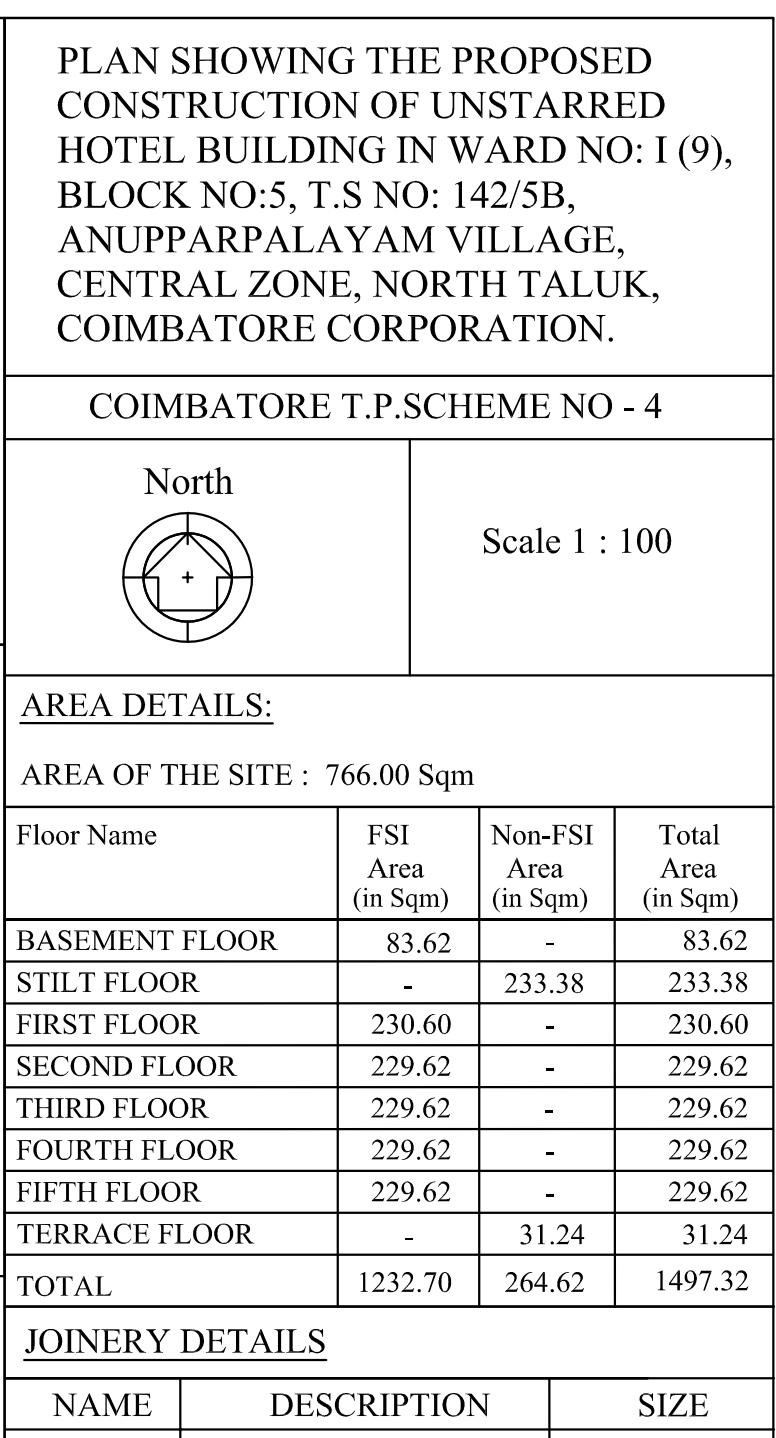

Site Approval L.P/CLPA No : 76/2024
 Planning Permission No : 92/2024

கோ.பாலமுருகன்
வரைவாளர் நிலை-3

Applicant