


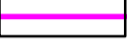


**நகர் ஊரமைப்பு இயக்ககம்**  
**செங்கல்பட்டு மாவட்ட நகர் ஊரமைப்பு அலுவலகம்**  
 தண்டலம் ஊராட்சி  
 செங்கல்பட்டு மாவட்டம், திருப்போருர் வட்டம், திருப்போருர் ஊராட்சி ஒன்றியம், தண்டலம் கிராமம், நி.அ.எண்கள்: 72/2, 72/3, 83/1, 83/2, 83/3, 83/4, 83/5, 83/6, 83/9A, 83/9B (ம) 83/10 - ல் அமையும் உத்தேச குடியிருப்பு மனைப்பிரிவு மனைகள் அமைப்பு தொழில் நுட்ப ஒப்புதல் வரைபடம்.

கோப்பு எண் : KJKI7WN1 / 2024 / TCP5  
 அளவுத் திட்டம் : 1: 800


**குறிப்பு:**  
 மனைப்பிரிவின் பரப்பளவு : 3.92 ஏக்கர் (15800.00 ச.மீ)  
 சாலையின் பரப்பளவு : 5301.70 ச.மீ  
 மீதமுள்ள பரப்பளவு : 10498.30 ச.மீ  
 மனைப்பிரிவின் எல்லை :   
 நிலையிலுள்ள சாலை :   
 கோரிய மனைகள் : 96  
 ஒதுக்கிய மனைகள் : 102 (E.W.S மனைகள் உட்பட)


**A. பொது ஒதுக்கீடுகள்:-** (உத்தேச சாலைப்பரப்பளவு நீங்கலாக மீதமுள்ள மனைப்பிரிவு பரப்பளவிற்கு கணக்கீடு செய்யப்பட்டுள்ளது)

**உள்ளாட்சியிடம் தானமாக ஒப்படைப்பு செய்யப்பட்டவைகள்**  
 தானப்பத்திரம் எண்: 2043/2025, நாள்: 01.02. 2025  
 உத்தேச சாலைகள் மற்றும் மூலை முடக்குகளின் பரப்பளவு : 5301.70 ச.மீ 

பூங்கா : 1060.90 ச.மீ 10.10 % 

**B. பொது உபயோகம்:-**  
 (TNCD&BR 2019, 47 (8)-ன் படி தானமாக ஒப்படைக்கப்பட்ட 1% ஒதுக்கீடு)

1. உள்ளாட்சிக்கான ஒதுக்கீட்டின் பரப்பளவு : 62.60 ச.மீ 0.60% 


2. தமிழ்நாடு மின் உற்பத்தி (ம) பசிமான கழகத்திற்கான ஒதுக்கீடு (TANGEDCO) பரப்பளவு : 55.21 ச.மீ 0.52%   
 (அரசாணை எண்:16.ந.நி(ம) கு.வ.தரை நாள்:31.01.2020- படி TANGEDCO -க்கு ஒப்படைப்பு செய்யப்பட்ட வேண்டிய பகுதியினை உள்ளாட்சியிடம் தானமாக ஒப்படைப்பு செய்யப்பட்டுள்ளது)

**மூலைமுடக்கு**  
 7.20 மீ - 12.00 மீ அகல சாலை : 1.50 மீ x 1.50 மீ

**ஒதுக்கீடு:(விற்பனைக்குரியவை)**  
 EWS மனைகளின் பரப்பளவு : 1153.46 ச.மீ 10.98 %  
 EWS மனை எண்கள் : 24, 58,59, 66-69, 82-95


**நிபந்தனைகள்:**  
 1. இம்மனைப்பிரிவிடம் உள்ளாட்சியால் இறுதி ஒப்புதல் வழங்கும் முன் இடத்தில் எவ்வித நில ஆர்ஜித நடவடிக்கையும் இல்லை என்பதையும் எந்த துறைக்காகவும் நில ஆர்ஜித பட்டியல் மாவட்ட வருவாய் அலுவலரால் பெறப்பட்டவில்லை என்பதையும் உறுதி செய்து கொள்ள வேண்டும்.  
 2. நில உரிமம் குறித்து வழங்கப்பட்ட சான்றுகள் மற்றும் பரிசீலனைக்கு சமர்ப்பிக்கப்பட்ட ஆவணங்கள் சரியானவையல்ல என அறியப்பட்டால் அல்லது மனைப்பிரிவிடம் வழங்கப்பட்ட தொழில்நுட்ப ஒப்புதல் வழங்கியதால் பாதிப்பு ஏற்படக்கூடிய சூழ்நிலை ஏற்படும் மனைப்பிரிவிற்கு வழங்கப்பட்ட தொழில்நுட்ப ஒப்புதல் எவ்வித முன்னறிவிப்பின்றி நகர் ஊரமைப்பு இயக்குனர், சென்னை அவர்களால் இரத்து செய்யப்படும்.  
 3. குறைந்த வருவாய் பிரிவினர்களுக்கான E.W.S மனை எண்கள்: 24, 58,59, 66-69, 82-95 வரையிலான மனைகளை மனை உட்பிரிவு / மனை உபயோக மாற்றம் மனை ஒருங்கிணைப்பு செய்தல் கூடாது. TNCD & BR,2019, Rule No.35(a)-ன் படி E.W.S மனைகளுக்கு கட்டிட வரம்பு 1.0 மீ பொருந்தும்.

ம.வ / ந.உ.இ.எண்: 14 / 2025

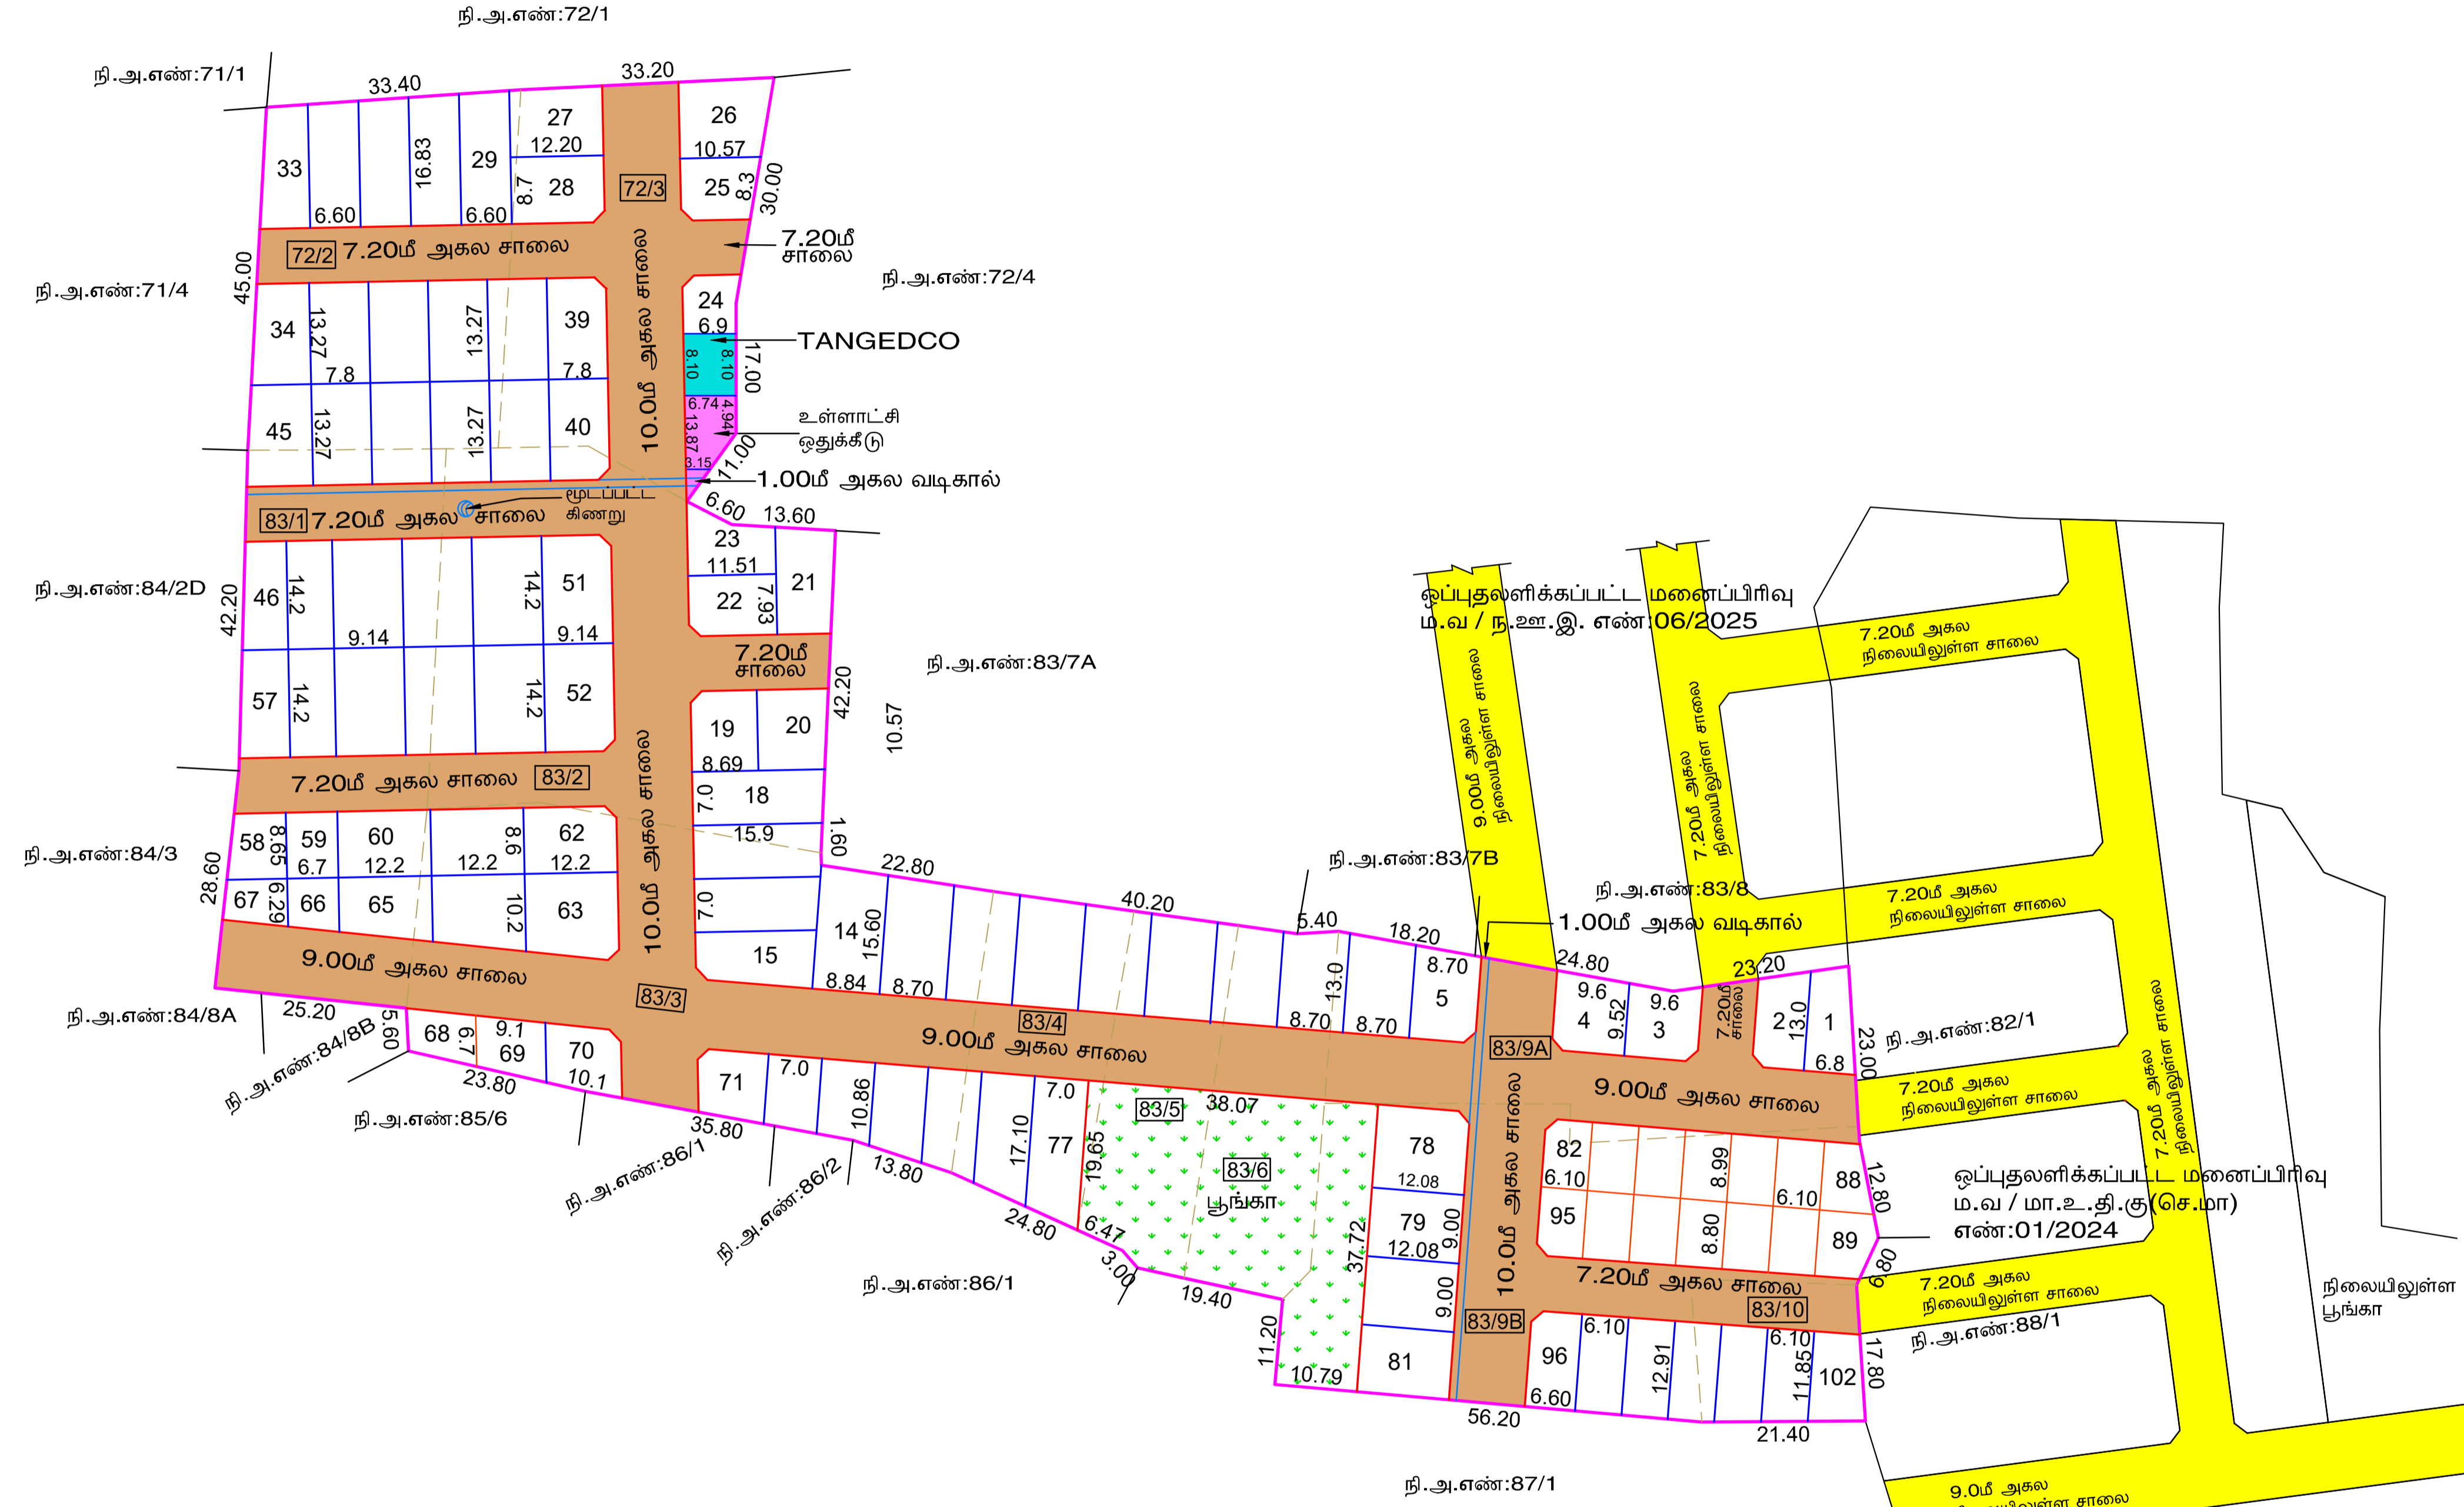

Signature valid

Signed by: Director  
 Location: ...  
 Date: 2025.02.19 11:35

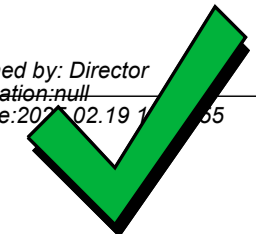

நகர் ஊரமைப்பு இயக்குனர்