
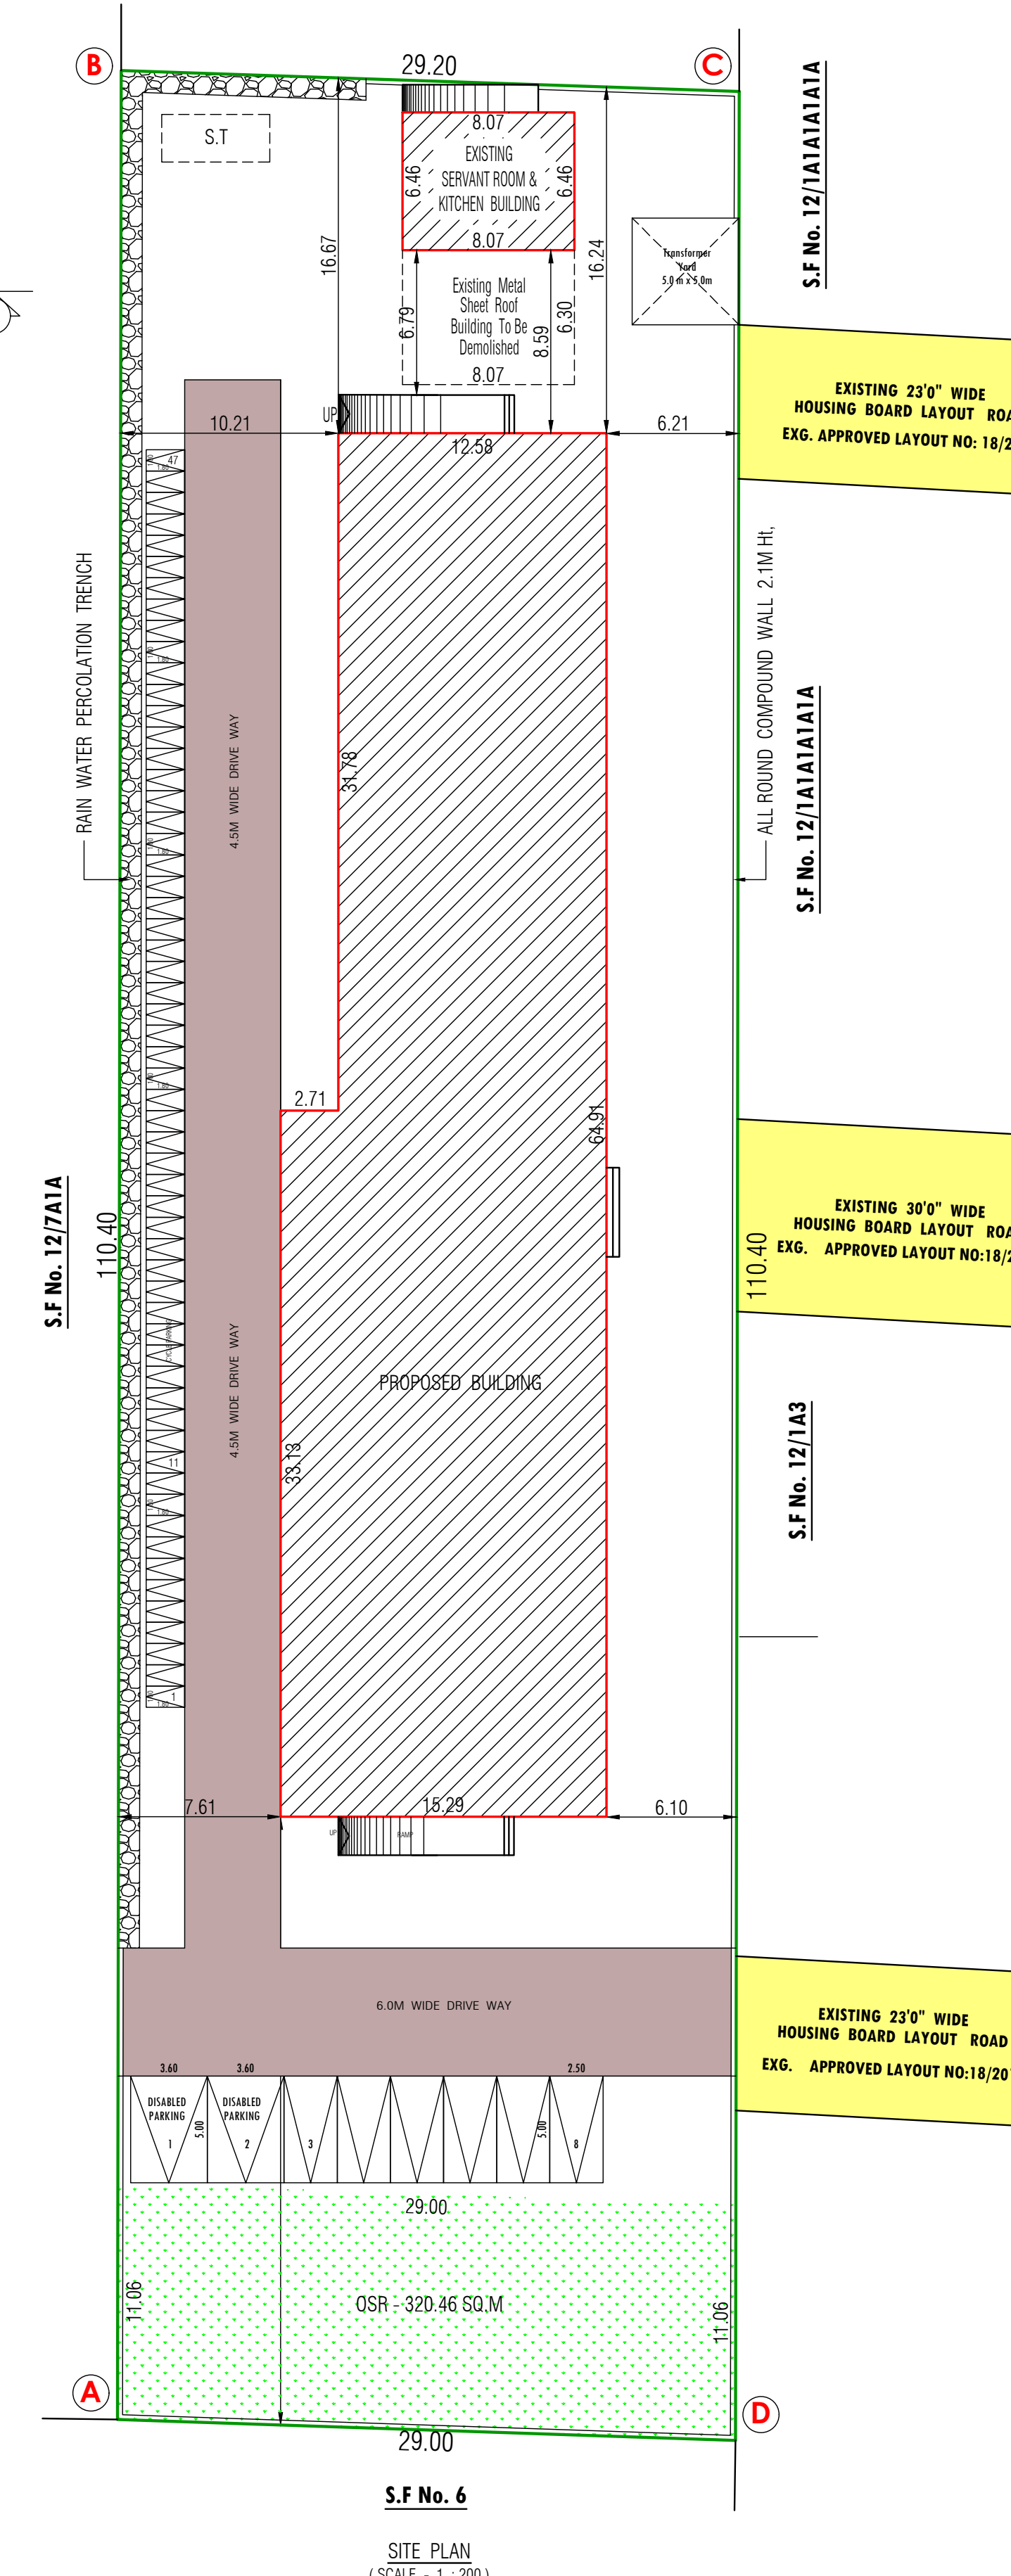
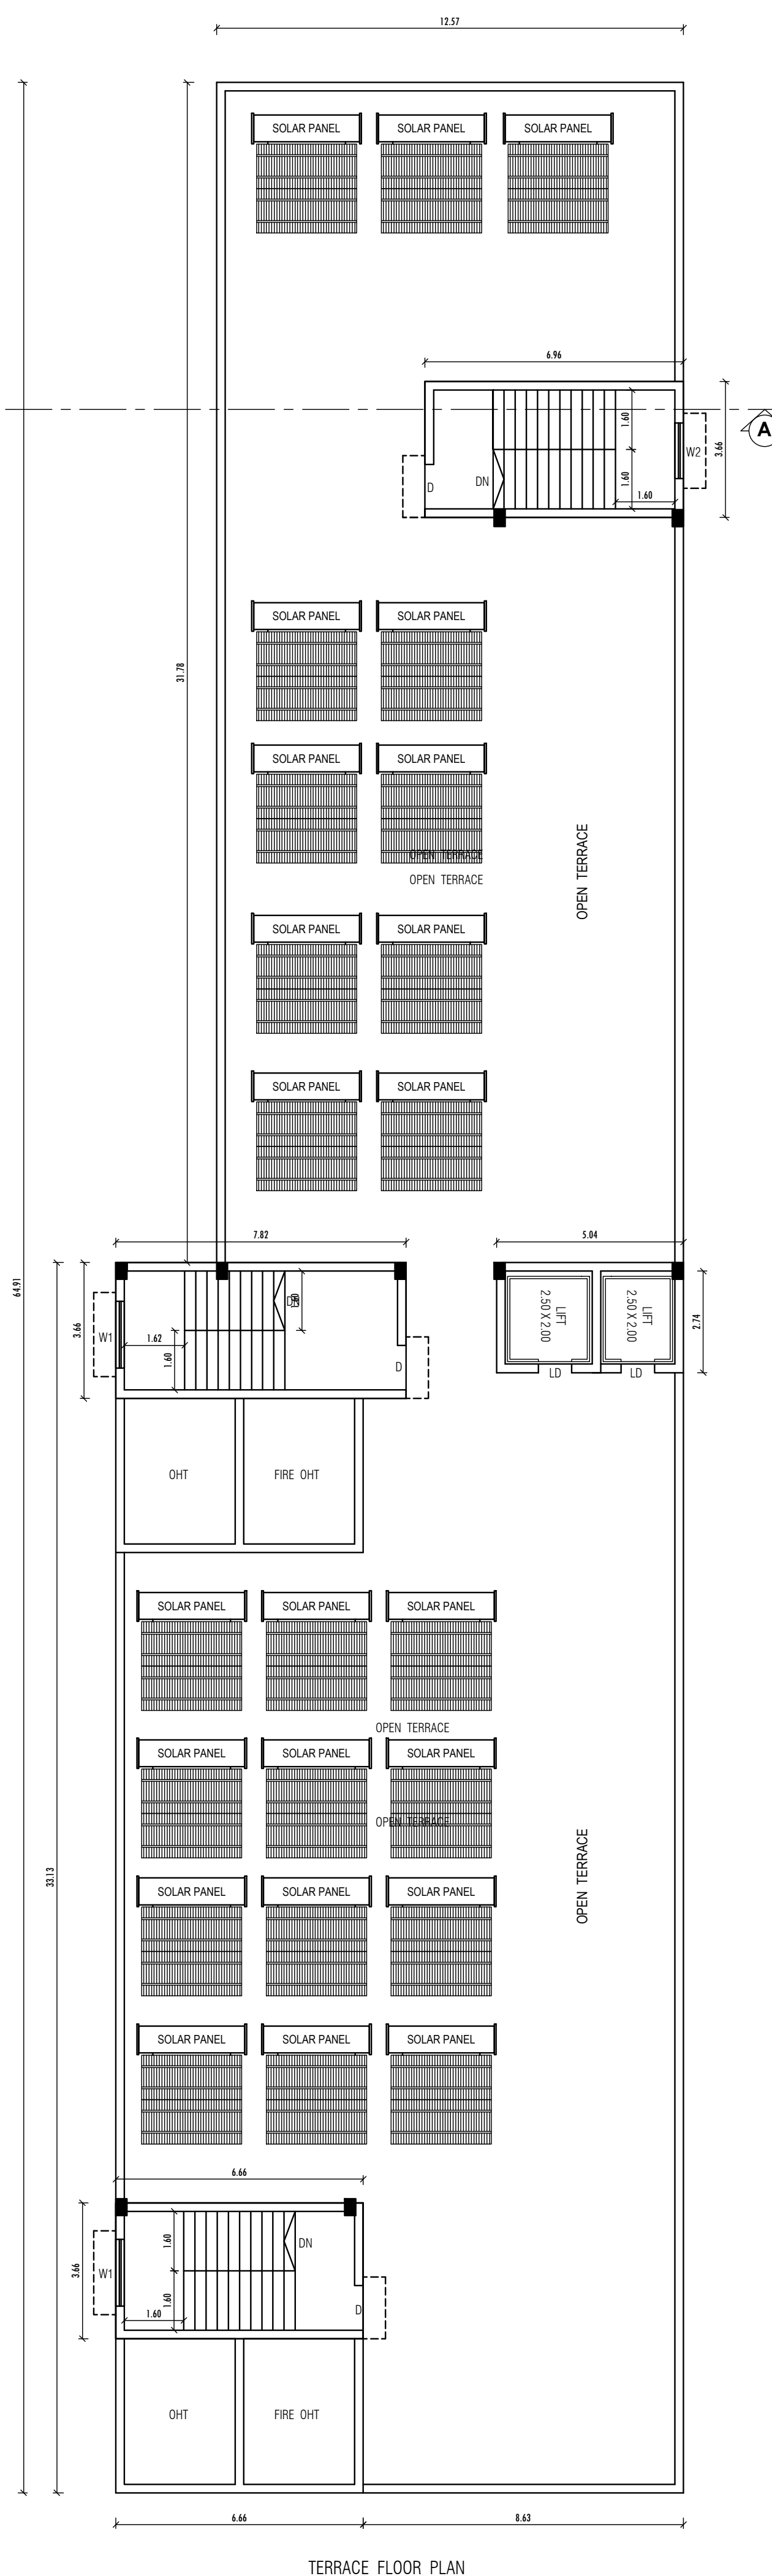
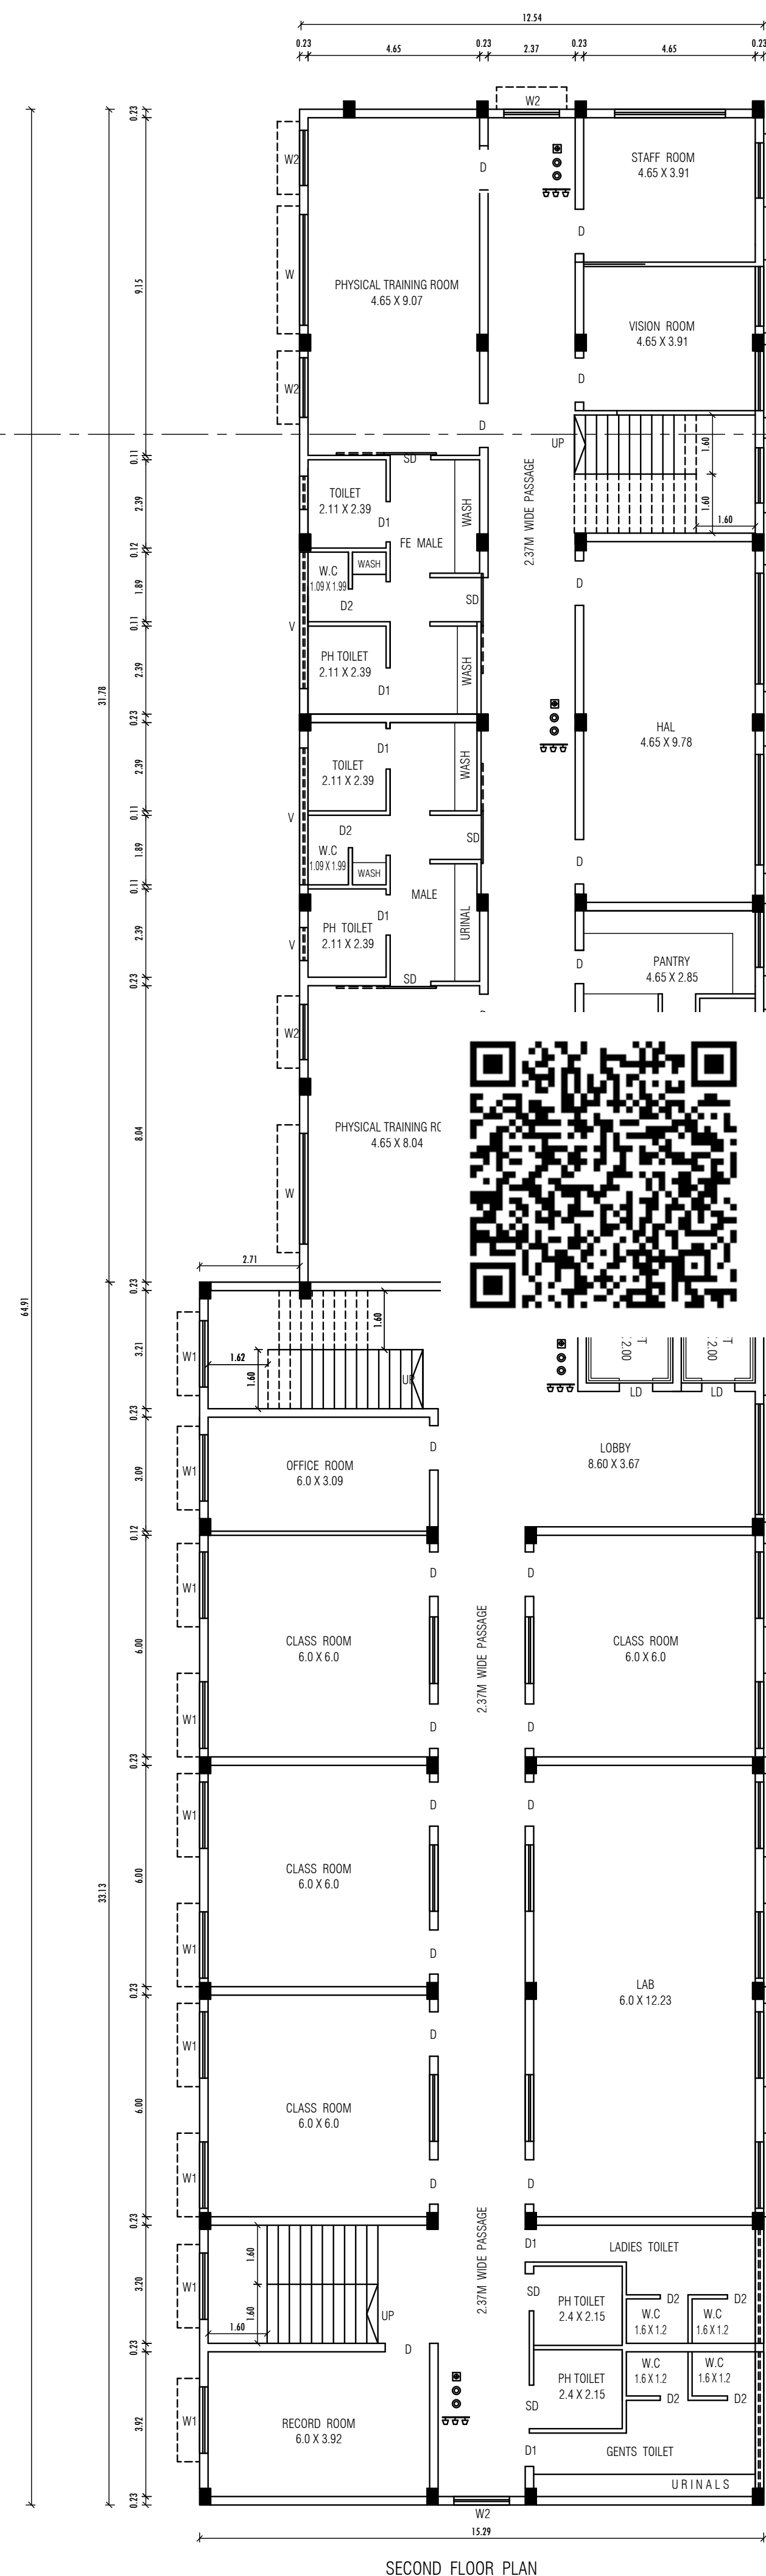
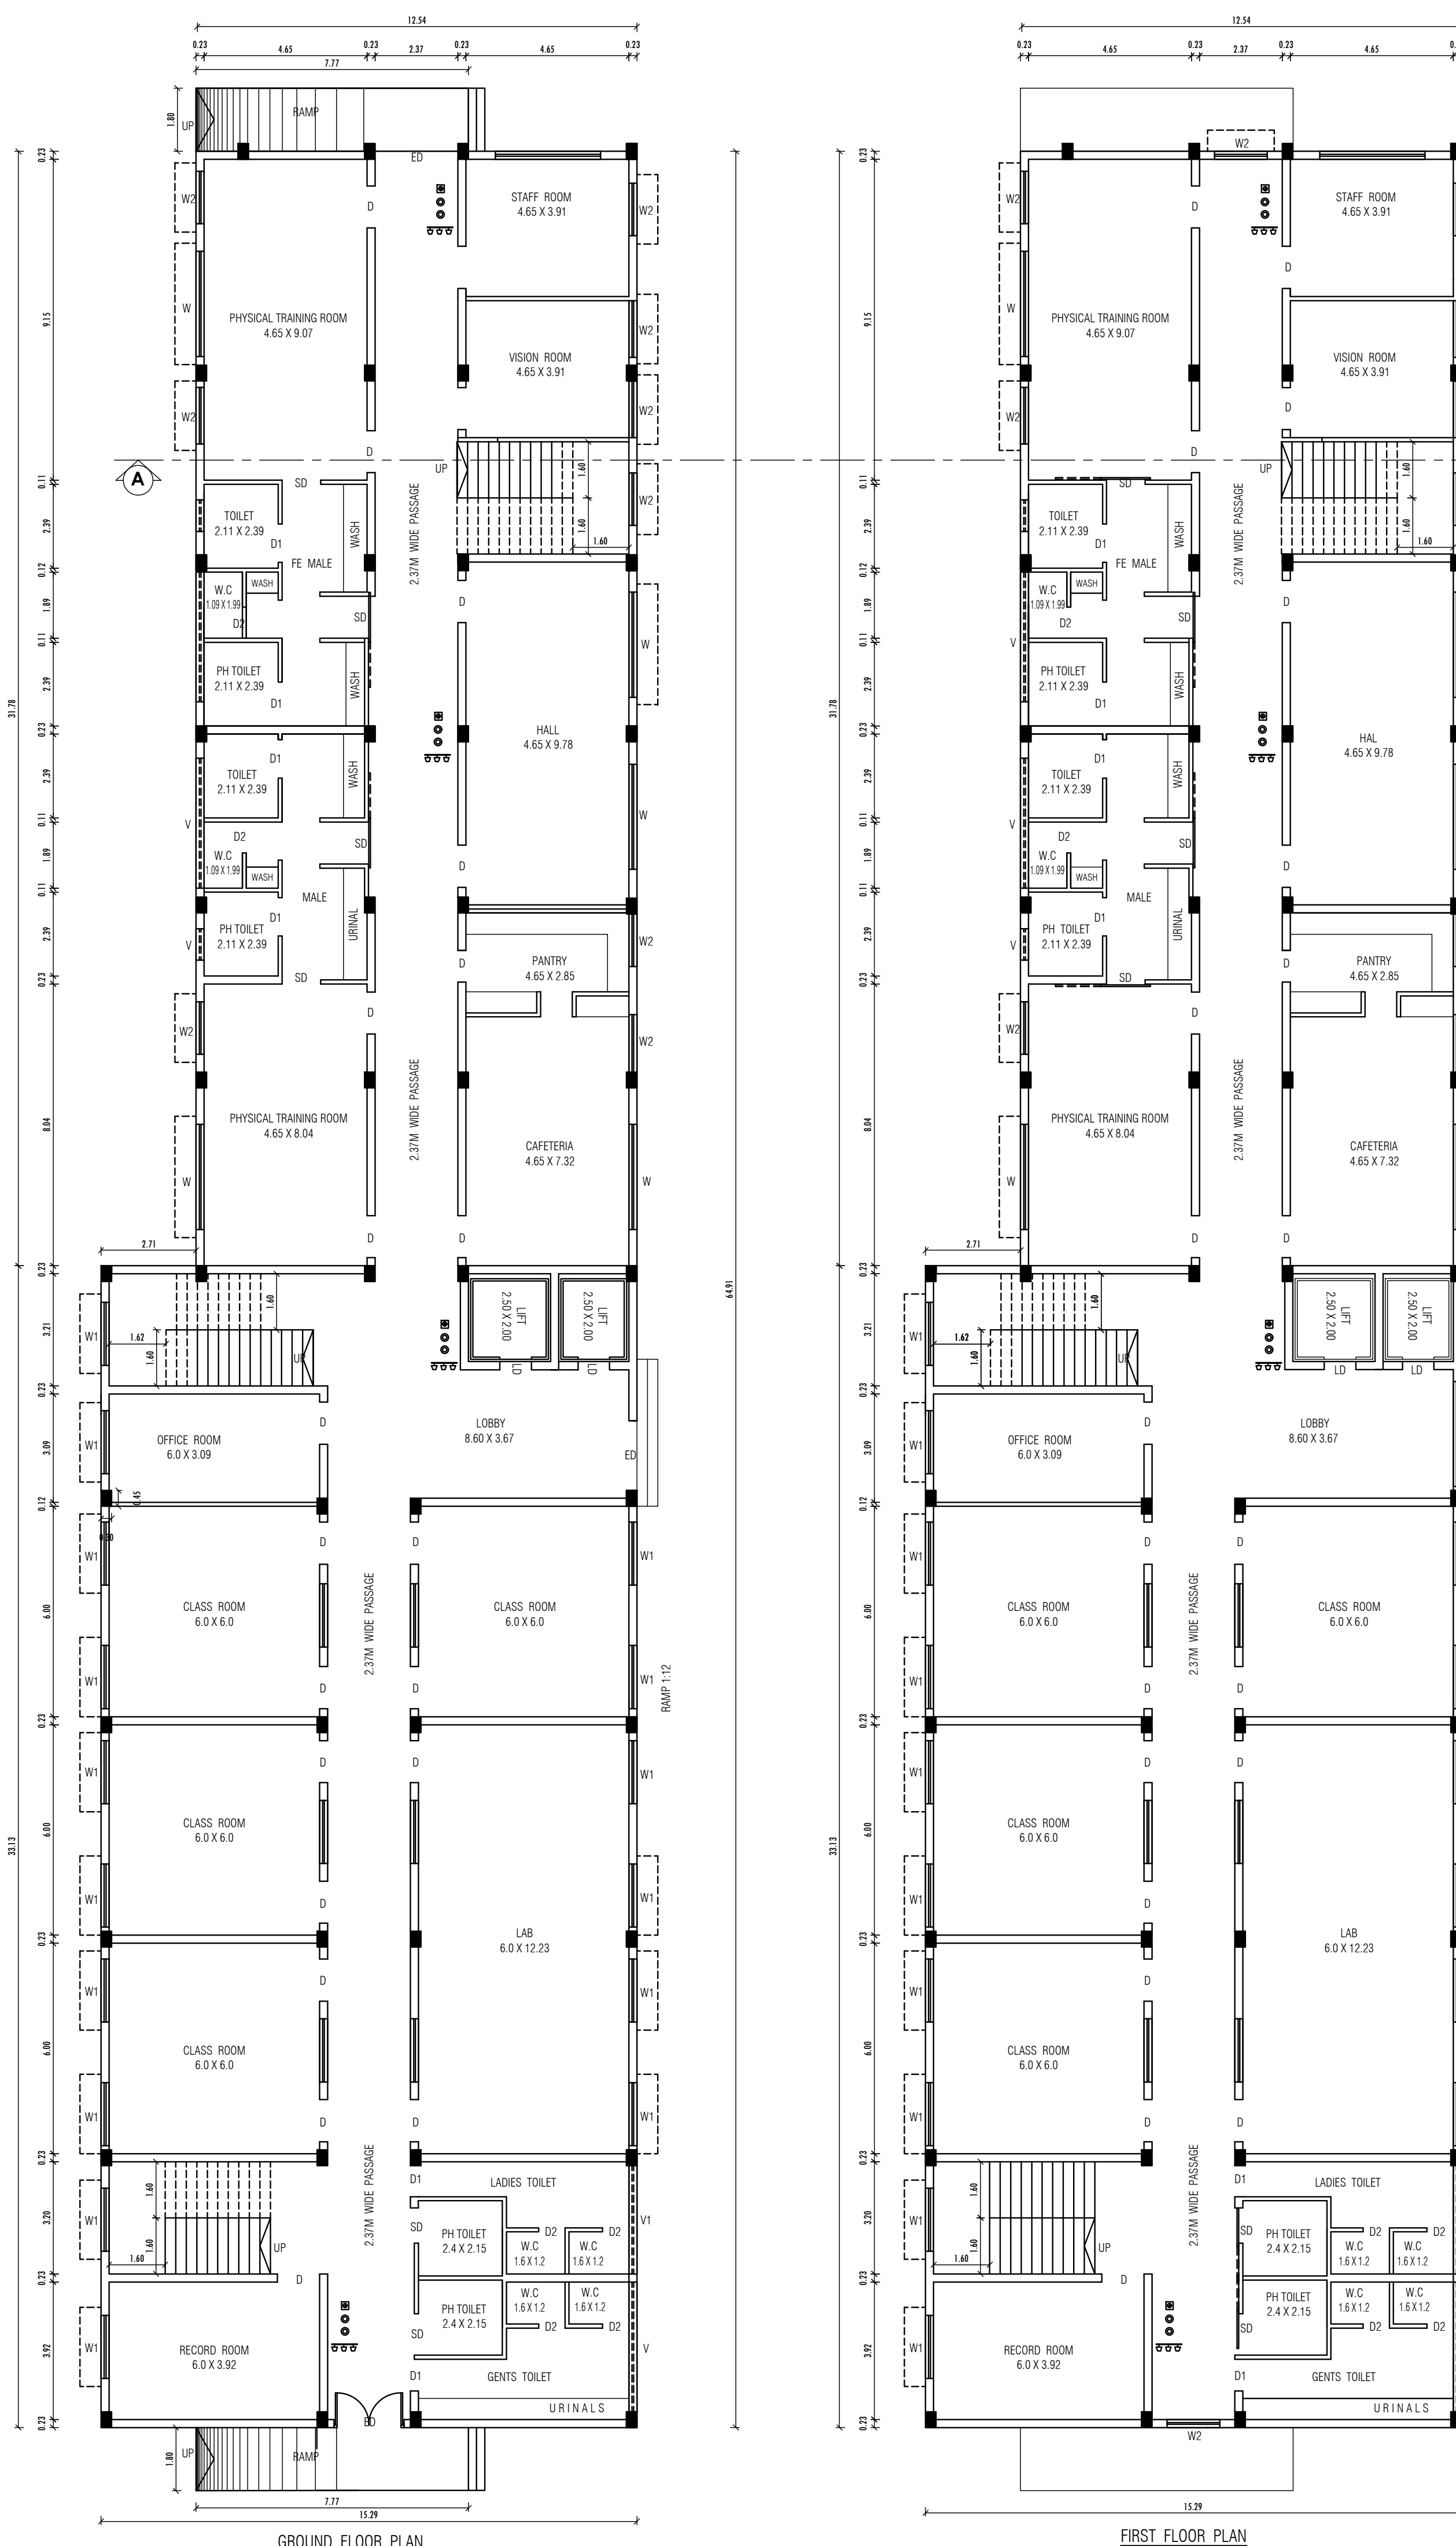
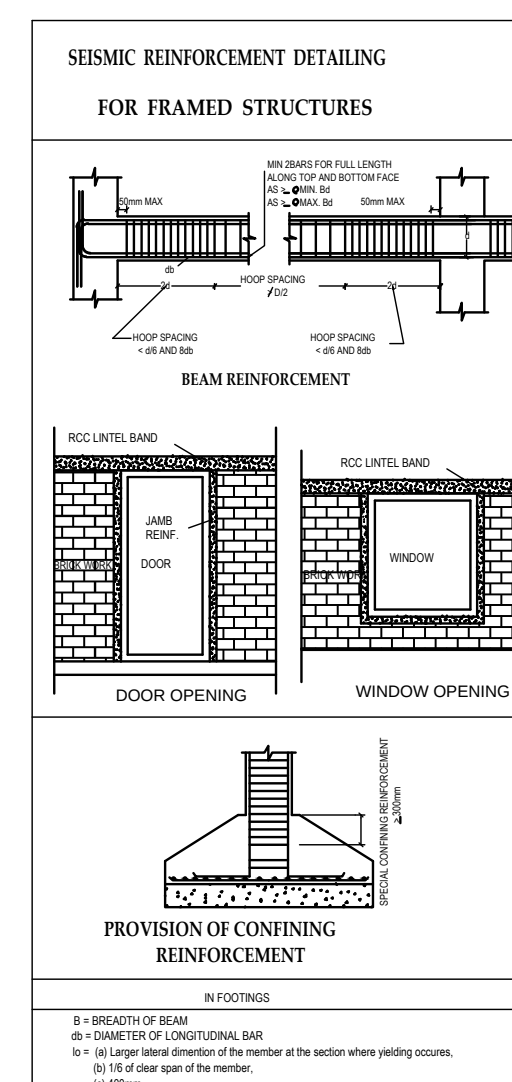
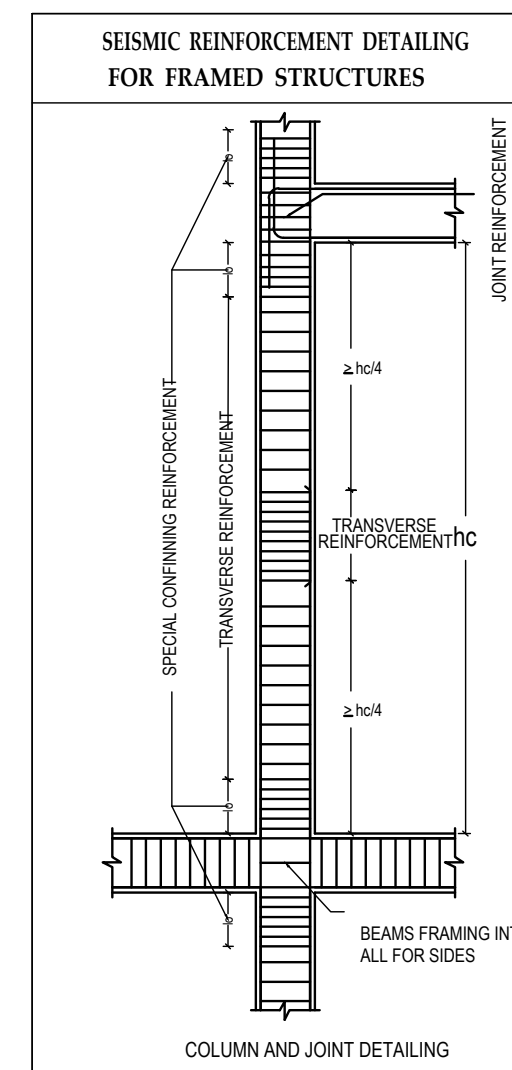
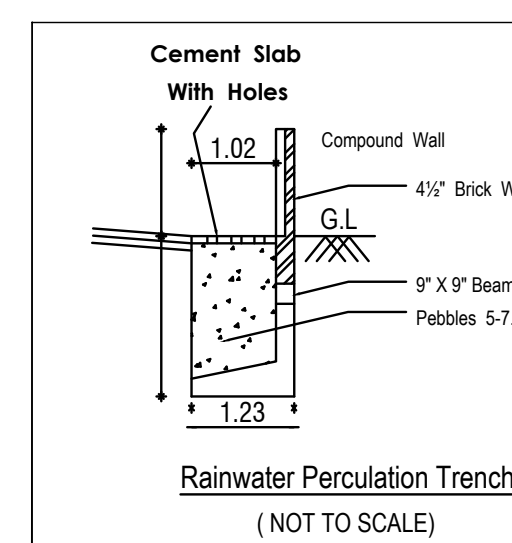
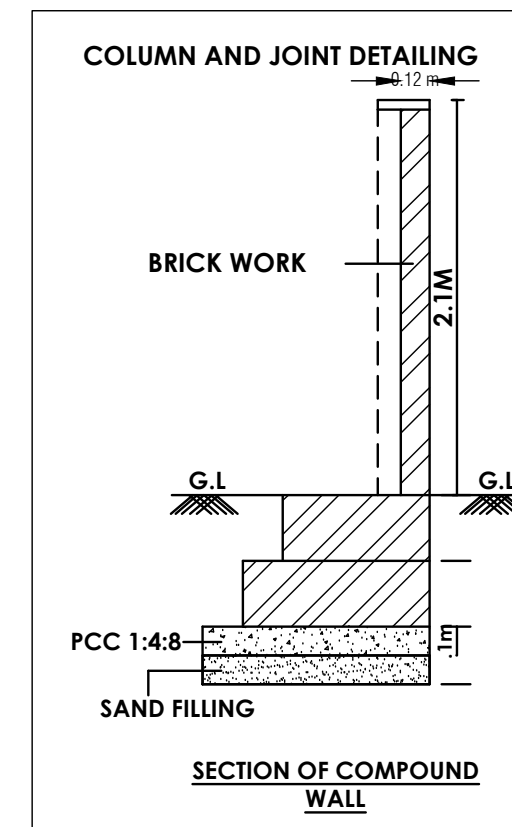
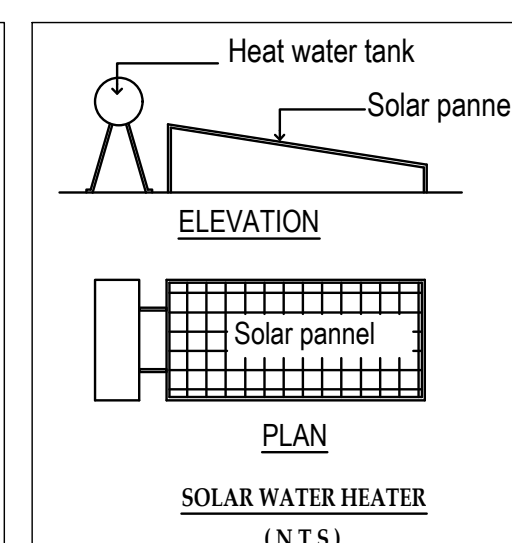
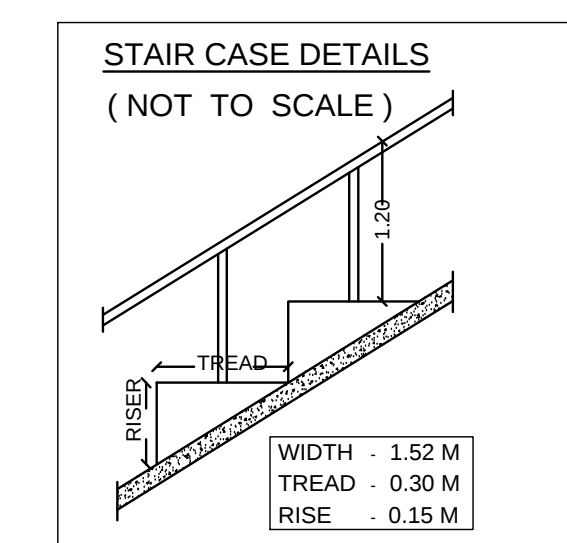
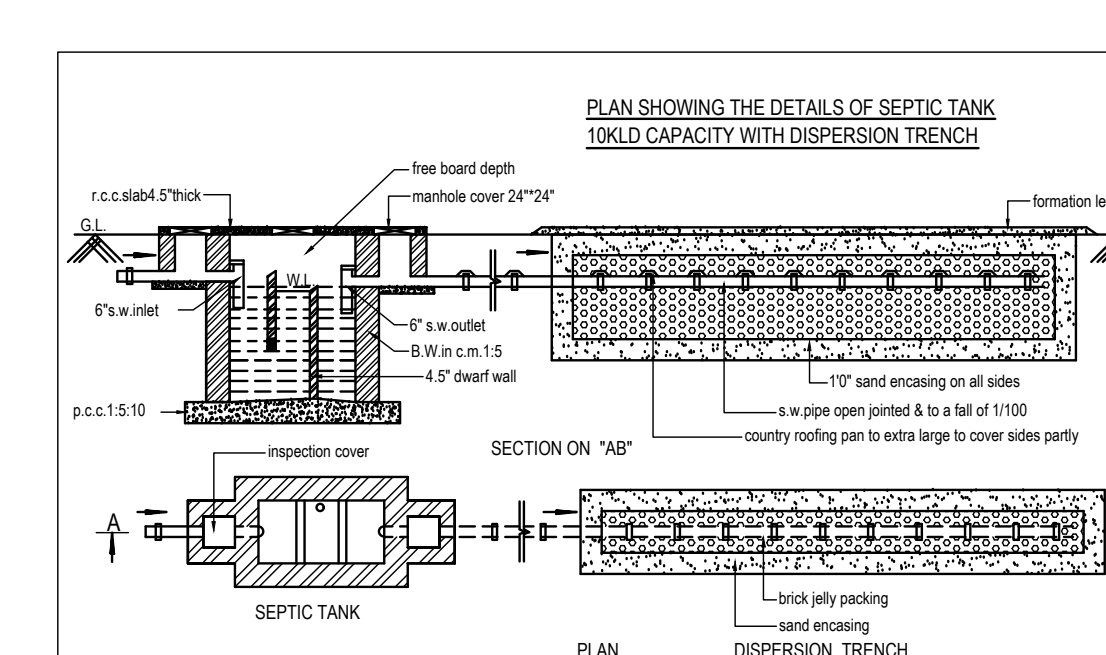


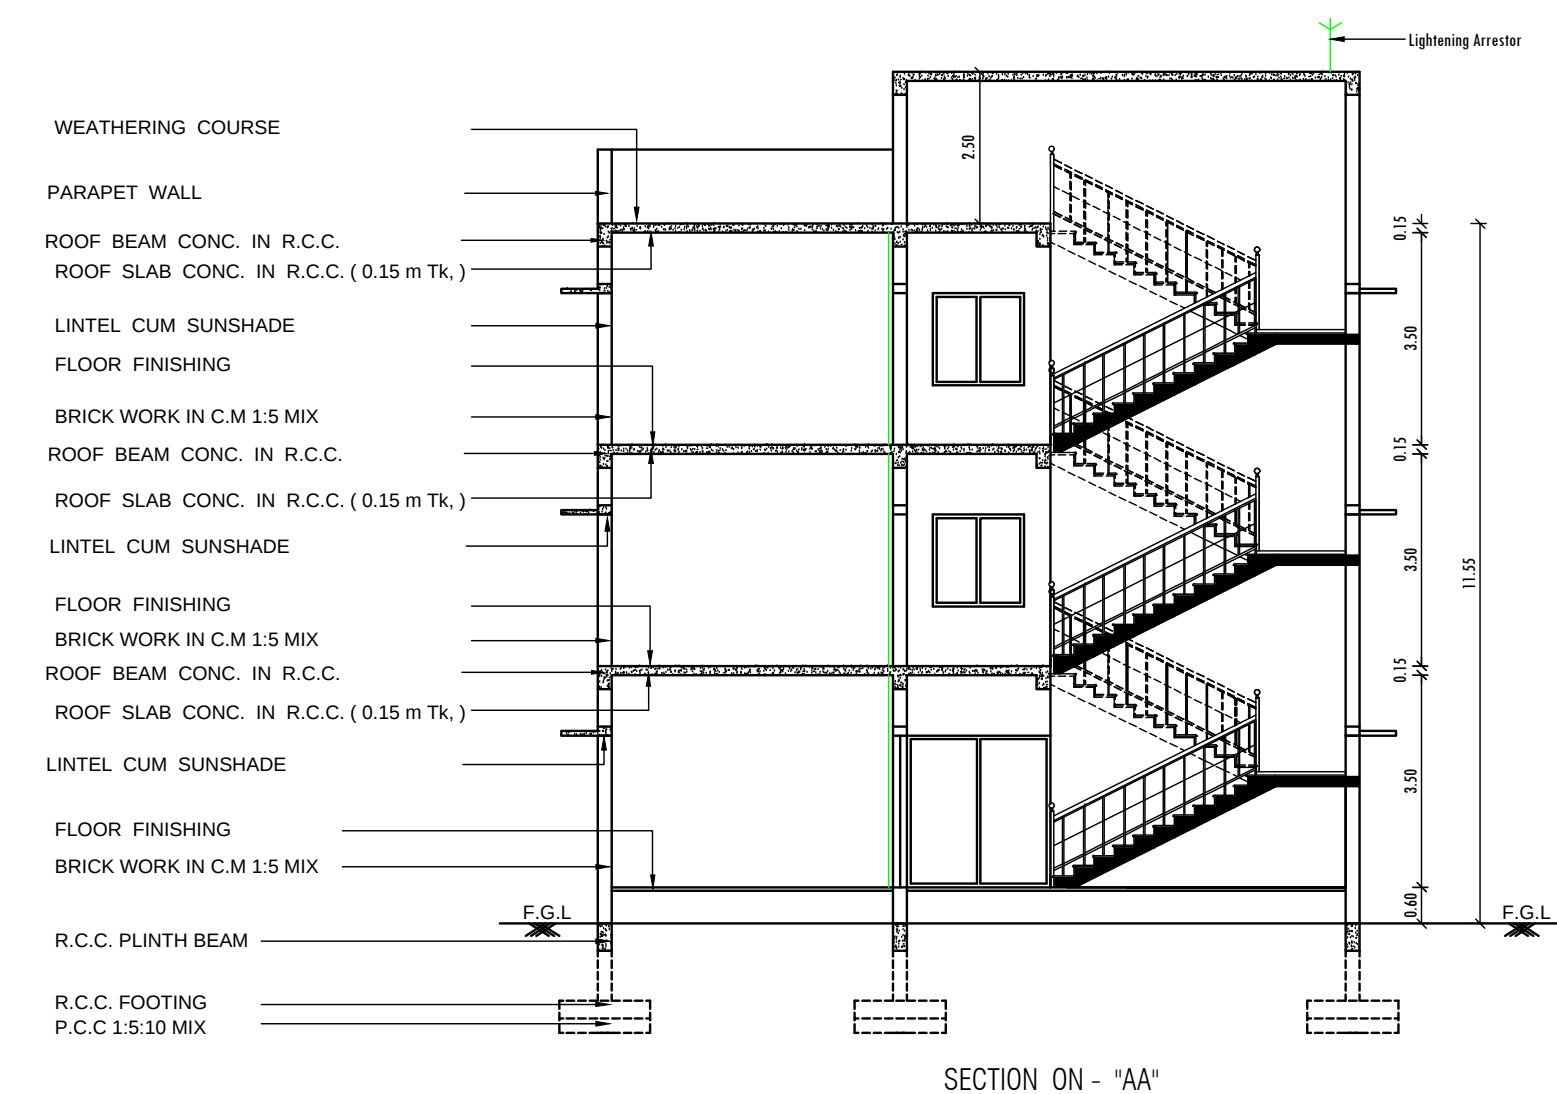

 FA - FIRST AID BOX  FE - FIRE EXTINGUISHER  EA - EMERGENCY ALARM  SB - SAND BUCKET	
--	---

SCALE : 1 : 100

ALL DIMENSION ARE IN "METER"

SITE AREA DETAILS

AREA OF THE SITE (AS PER PATTA)	3199.00 SQM
SUPER IMPOSED SITE AREA	3194.72 SQM

BUILDING AREA DETAILS	
1	2
3	4
5	6
99	100

FLOOR NAME	TOTAL BUILD UP AREA IN SQM.	NON FSI AREA IN SQM.	FSI AREA IN SQM.
GROUND FLOOR	906.03	---	906.03
EXG. KITCHEN & SERVANT BLG.	52.13	---	52.13
FIRST FLOOR	906.03	---	906.03
SECOND FLOOR	906.03	---	906.03
HEAD ROOM	93.38	93.38	---
	2863.60	93.38	2770.22

$$\text{FSI AREA} = \frac{2770.22}{3194.72} = 0.88$$

PARKING DETAILS AS PER ONLINE DCR REPORT

PARKING NAME	REQUIRED	PROVIDED
DISABLED CAR PARKING	1	2
DA TWO WHEELER PARKING	1	2
CAR PARKING	5	8
TWO WHEELER PARKING	9	11
CYCLE PARKING	44	47

SCHEDULE OF JOINERY		IN METER
MD	MAIN DOOR	1.83 x 2.13
MD1	MAIN DOOR	1.50 x 2.13
MD2	MAIN DOOR	1.22 x 2.13
D	DOOR	1.00 x 2.13
D1	DOOR	0.90 x 2.13
D2	DOOR	0.75 x 2.13
W	WINDOW	1.22 x 1.50
W1	WINDOW	1.00 x 1.50
W2	WINDOW	1.83 x 1.50
W2	WINDOW	0.91 x 2.13
KW	KITCHEN WINDOW	1.20 x 1.00
V	VENTILATOR	5.00 x 1.00
V1	VENTILATOR	2.30 x 1.00
V2	VENTILATOR	0.90 x 1.00
V3	VENTILATOR	0.45 x 1.00
LD	LIFT DOOR	1.07 x 2.13

REFERENCE :

Site Boundary	-	
Proposed Building	-	
Drive Way	-	
Existing Road	-	
Open Space Reservation (Provided - 320.46 SQ.M - 10.03 %)	-	

திட்ட ஆறுமாத
மகா ஸ்பந்தம் மற்றும் திட்ட ஆறுமாத
மறை அளித்து திட்ட குழுமம்,
மறை - **625017**.

ந. க. அணி. SWP / BPA / 232355 குழு அத்தரணி
தந்திரசாஸ்திர தந்திரவாதத்திற்கு அடங்கி
A குறி D அணி சகலமும் திட்ட மகாணி,
ஸ்ரீதேவம், கி.பி.தந்திர திட்ட ஆறுமாதம்
அணிசந்திரமே

ப. அ. ம. ப. த. கு. அணி - 162/2024
திட்ட ஆறுமாதம் - 179/2024

APPLICANT

S.A. BRUNOVASANTH (B.E. (Civil) M.E. (Str)
No.16, Vettaikaran Kovil Thottam, S.M. Palay
G.N.Mills, Coimbatore - 641 029
Cell: 99409900916
Coimbatore LPA/SD/GR-1/20/02/01

REGISTERED STRUCTURAL ENGINEER


Er. THARANIPATHI. C
38, Boyer Street No: 1,
Singanailor (Po), Coimbatore-641 005
Cell : 98422 69679
CBE.L.P.A/RE/GR-I/19/04/033

REGISTERED ENGINEER