மாவட்ட நகர் ஊரமைப்பு அலுவலகம் (DTCP) அரியலூர் மாவட்டம்

கீழப்பழூர் ஊராட்சி

அரியலூர் மாவட்டம், அரியலூர் வட்டம், திருமானூர் ஊராட்சி ஒன்றியம், கீழப்பழூர் கிராமம், சர்வே எண்கள்:474/4,5,475/2,4–ல் அமையும் உத்தேச குடியிருப்பு மனைப்பிரிவிற்கான தொழில்நுட்ப ஒப்புதல் வரைபடம்.

அளவு : 1அங்குலம்= 66' அடி (1:800)

கோப்பு எண் : 416/2023 அ.மா

இணையதள எண். ONTGTHIF2

குறிப்பு:

மனைப்பிரிவின் பரப்பு : 6.96 ஏக்கர் (அ) 28200.00ச. மீ

கோரிய மனைகள் : 176

ஒதுக்கிய மனைகள் : 143

EWS மனைகள்(31-46,49-66) பரப்பு- 1955.90 ச.மீ (10.36%)

மனைப்பிரிவின் எல்லை

நிலைமிலுள்ள சாலை

அரசாணை எண் .18 ந.நி(மு)கு.வ.துறை நாள்: 04.02.2019 ன் படி மனுதாரரால் உள்ளாட்சிக்கு தானமாக ஒப்படைக்கப்பட்டது.

மனைப்பிரிவு சாலைகளின் பரப்பு(மூலைமடக்கு உட்பட)

மனைப்பிரிவு சாலை 1 – 367.25 ச.மீ மனைப்பிரிவு சாலை 7 – 523.00 ச.மீ
மனைப்பிரிவு சாலை 2 – 264.47 ச.மீ மனைப்பிரிவு சாலை 8 – 831.00 ச.மீ
மனைப்பிரிவு சாலை 3 – 107.15 ச.மீ மனைப்பிரிவு சாலை 9 – 595.00 ச.மீ
மனைப்பிரிவு சாலை 4 – 3125.28 ச.மீ மனைப்பிரிவு சாலை 10– 961.00 ச.மீ
மனைப்பிரிவு சாலை 5 – 350.54 ச.மீ மனைப்பிரிவு சாலை 11–1830.00 ச.மீ
மனைப்பிரிவு சாலை 6 – 365.42 ச.மீ

பூங்கா தேவையான பரப்பு : மனைப்பிரிவின் பரப்பு - மனைப்பிரிவு சாலைகளின் பரப்பு
(28200.00 - 9330.18 = 18869.82 x10% = 1886.98 ச.மீ)

பூங்கா–1– 1607.31ச.மீ
பூங்கா–2– 341.20ச.மீ
1948.51 ச.மீ (10.32%)

பொது உபயோகம் மற்றும் TANGEDCO –க்கு தேவையான பரப்பு :

: மனைப்பிரிவின் பரப்பு - மனைப்பிரிவு சாலைகளின் பரப்பு
(28200.00 - 9330.18 = 18869.82 x1% = 188.69 ச.மீ)

பொது உபயோகம் (A) : 102.20ச. மீ = 0.54 %

TANGEDCO (B) : 115.22 ச. மீ = 0.61%

மூலை முடக்கு :

12.0 மீ வரை உள்ள சாலைகளுக்கு 1.5மீ x1.5மீ விடப்படல் வேண்டும்.
12.0 மீ முதல் 30.5 மீ வரை உள்ள சாலைகளுக்கு 4.5மீ x 4.5மீ விடப்படல் வேண்டும்.

நிபந்தனைகள்:

1. அரசாணை எண் . 18 ந.நி(மு)கு.வ.துறை நாள்: 04.02.2019 ன் படி சாலைகள். பூங்கா மற்றும் பொது உபயோகம் உள்ளாட்சிக்கும் TANGEDCO க்கான பரப்பு TANGEDCO –க்கும் தானமாக ஒப்படைக்கப்பட்டுள்ளது.
மற்றும் பொருந்துவனவகைகளுக்கு தலைவர்,கீழப்பழூர் ஊராட்சி அவர்களால் நடவடிக்கை மேற்கொள்ளப்பட வேண்டும்.
2. இம்மனைப்பிரிவிற்கு உள்ளாட்சி இறுதி ஒப்புதல் அளிக்கும்முன் இடந்தினை எந்தந்துறையாலும் நில ஆஜிதிப்பட்டியல் மாவட்டவருவாய் அலுவலருக்கு அனுப்பப்பட வில்லை என்றும், தலைவர்,கீழப்பழூர் ஊராட்சி உறுதி செய்து கொள்ள வேண்டும்.
3. நில உரிமம் குறித்து வழங்கப்பட்ட சான்றுகள் மற்றும் பிரிசீலனைக்கு சமர்ப்பிக்கப்பட்ட ஆவணங்கள் சரியானவையில்ல என்று அறியப்பட்டாலோ அல்லது மனைப்பிரிவுக்கு தொழில்நுட்ப ஒப்புதல் வழங்கியதால் பாதிப்பு ஏற்படக்கூடிய சூற்நிலை ஏற்படின் மனைப்பிரிவுக்கு வழங்கப்பட்ட தொழில்நுட்ப ஒப்புதல் எவ்வித முன்னறிவிப்பும் இன்றி நகர் ஊரமைப்பு இயக்குநர், சென்னை அவர்களால் ரத்து செய்யப்படும்.
4. விற்பனைக்குண்டான மனைகளை விற்பனை செய்யும் போது இவ்வாணையின் நகலோடு நகர் ஊரமைப்புத்துறையில் ஒப்புதல் அளிக்கப்பட்ட வரைபட நகல் மனை வாங்குபவர்களுக்கு கட்டாயம் வழங்கப்பட வேண்டும்.
5. ஒப்புதல் அளிக்கப்பட்ட மனைப்பிரிவு வரைபடத்தை எந்த வித மாற்றம் விடுதலின்றி மனைப்பிரிவு நுழைவாயிலில் 60cm x 120cm அளவிலான நிரந்தர நகலம்பலகை மூலம் பொதுமக்கள் பார்வைக்கு நிரந்தரமாக பிரகரிக்கப்பட வேண்டும்
6. உத்தேச மனைப்பிரிவு சாலைகளாக அமைக்கப்பட்ட பின்னர் உத்தேச மனைப்பிரிவு சாலைகளின் நரம் குறித்து வட்டார வளர்ச்சி அலுவலர் யூனியன் பொறியாளரிடம் தகுதிச்சான்று பெற்றுக்கொள்ளப்பட வேண்டும்.
7. The Tamil Nadu Government in G.O.Ms.No:112, Housing and Urban Developement Department dated:22.6.2017 have approved the Tamil Nadu Real Estate(Regulation & Developement) Act 2016.The Promotor has to advertise, market, book, sell or offer for sale, invite persons to purchase in any manner any plot apartment or building as the case may be in any Real Estate Project or part of it only after registering the Real Estate Project with the Real Estate Regulatory Authority.
8. EB LINE சாலையின் போக்கிற்கு மனுதாரரால் மாற்றியமைக்கப்பட பின்னரே உள்ளாட்சியால் இறுதி ஒப்புதல் வழங்கப்பட வேண்டும்.

ம.வ / ந.உள.உ.இ (அ.மா) எண்:10/2023
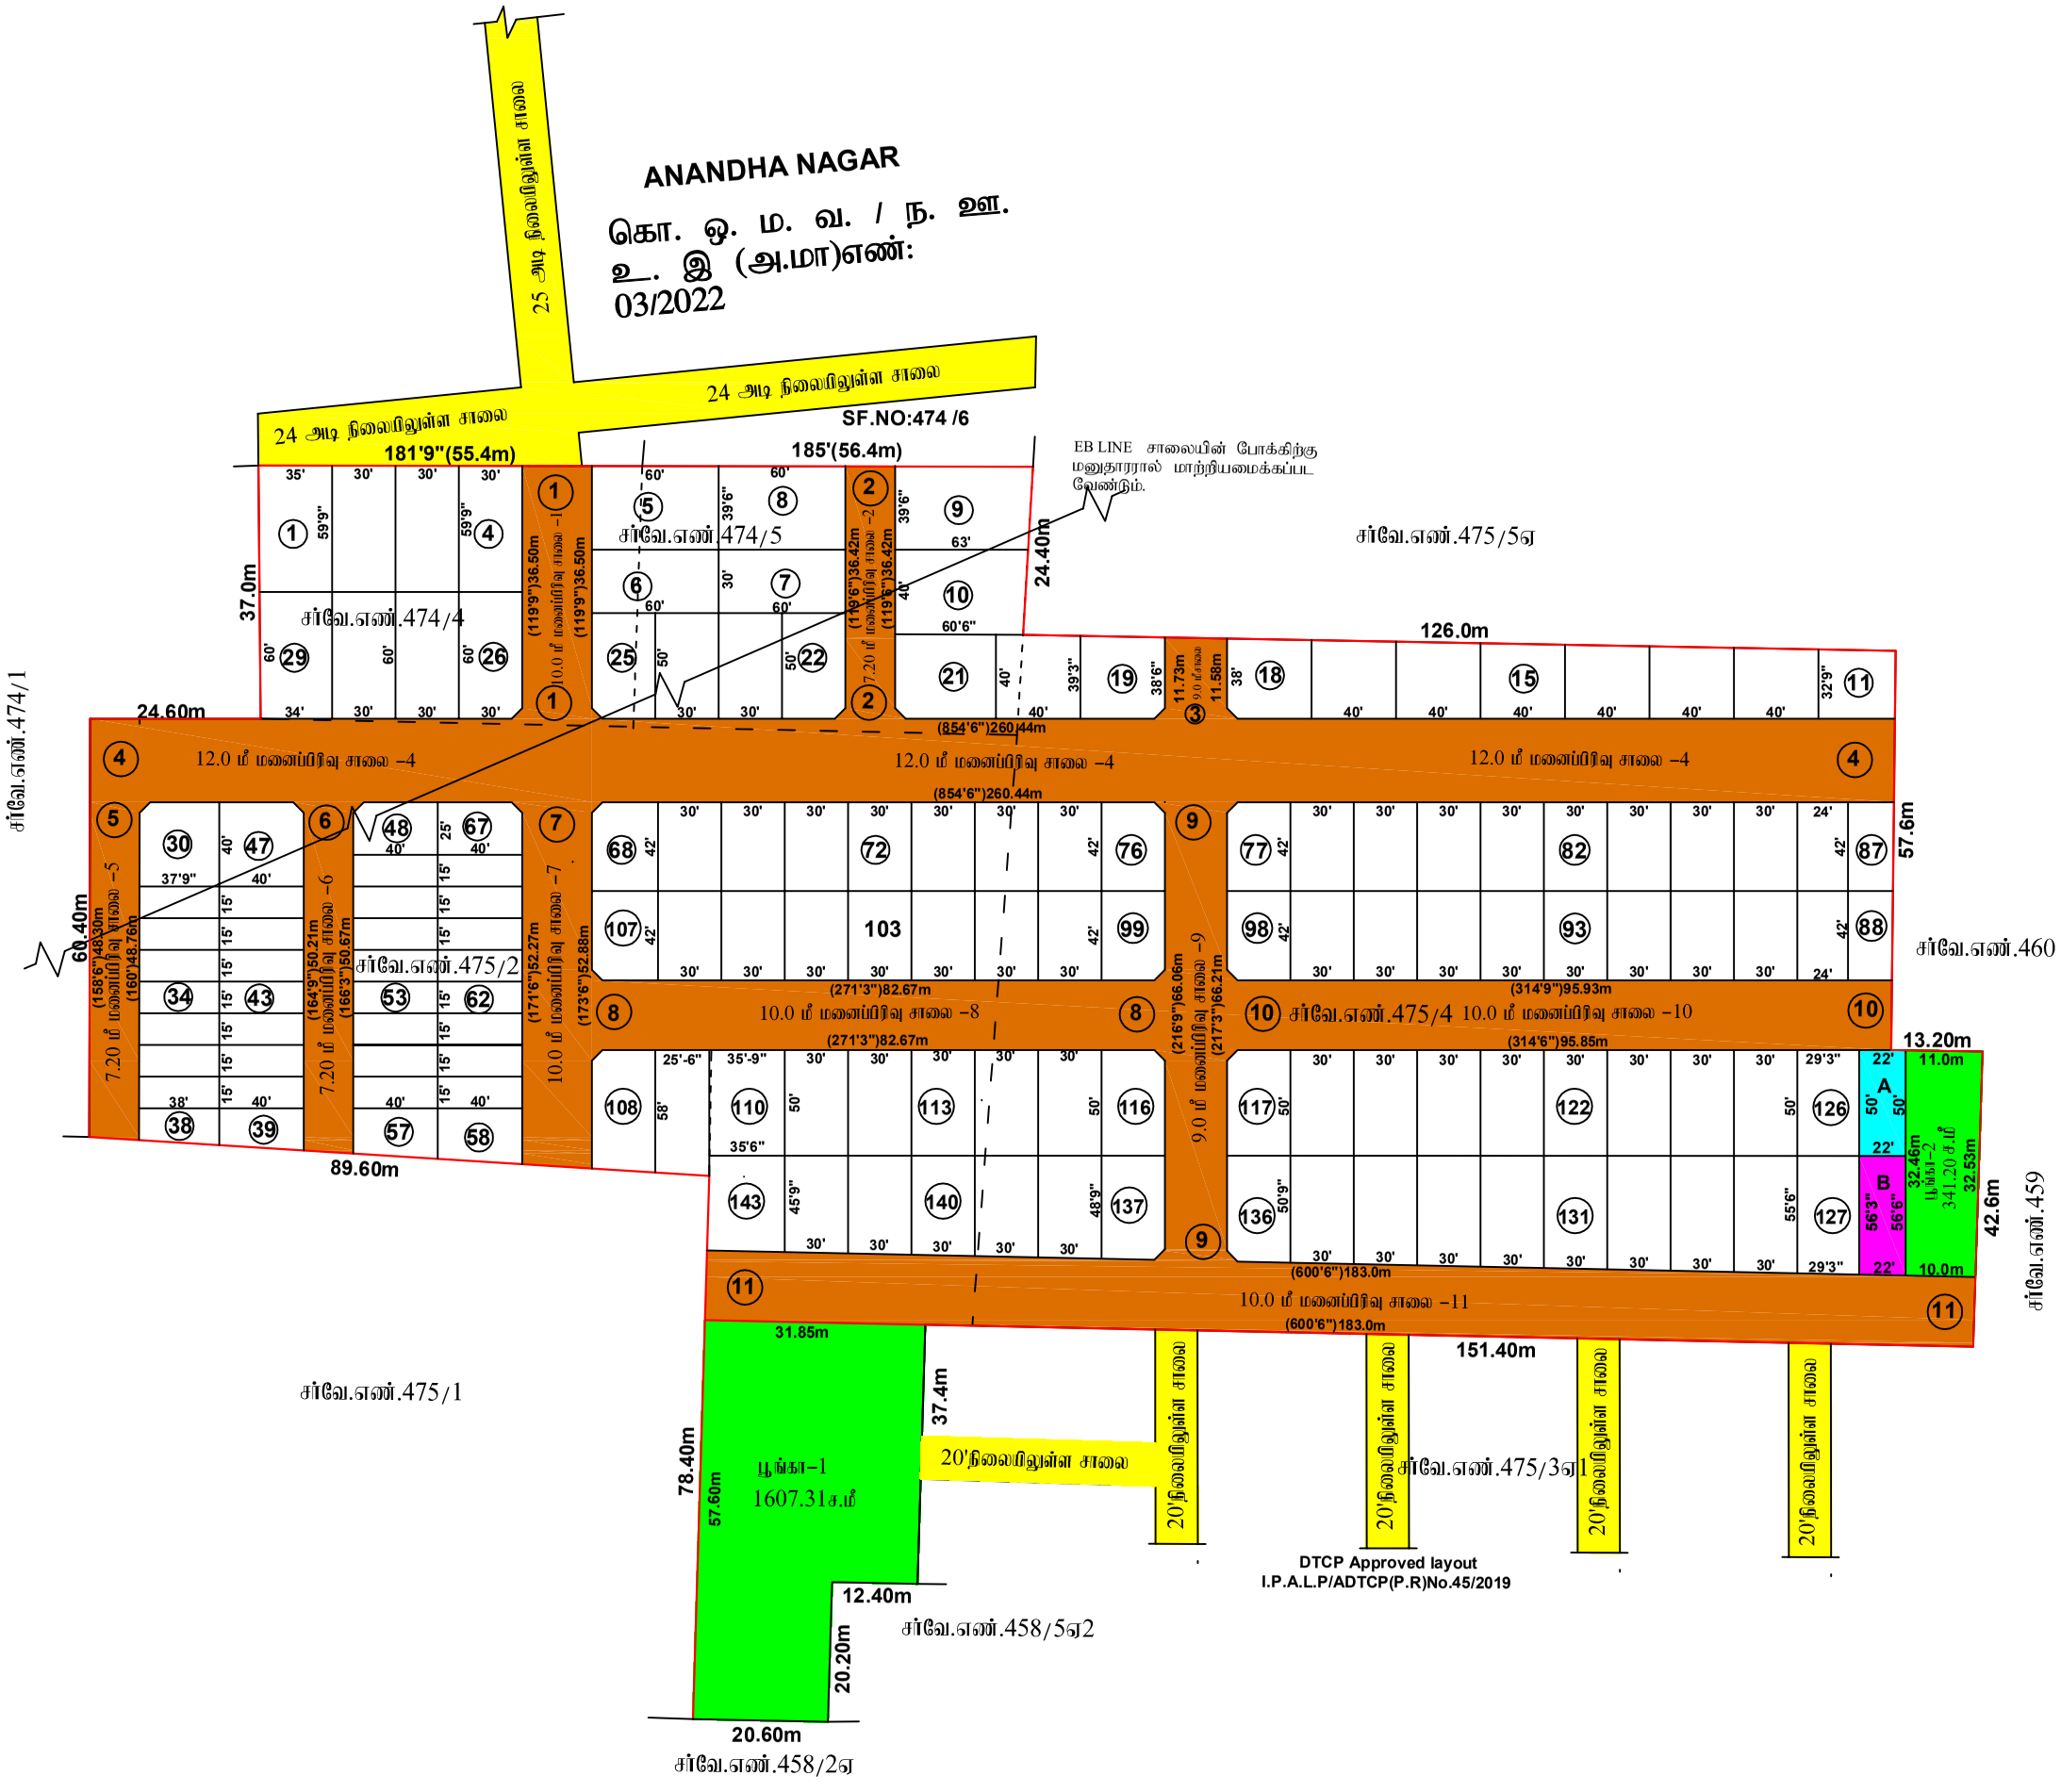
உதவி இயக்குநர்
மாவட்ட நகர் ஊரமைப்பு அலுவலகம்
அரியலூர் மாவட்டம்.