


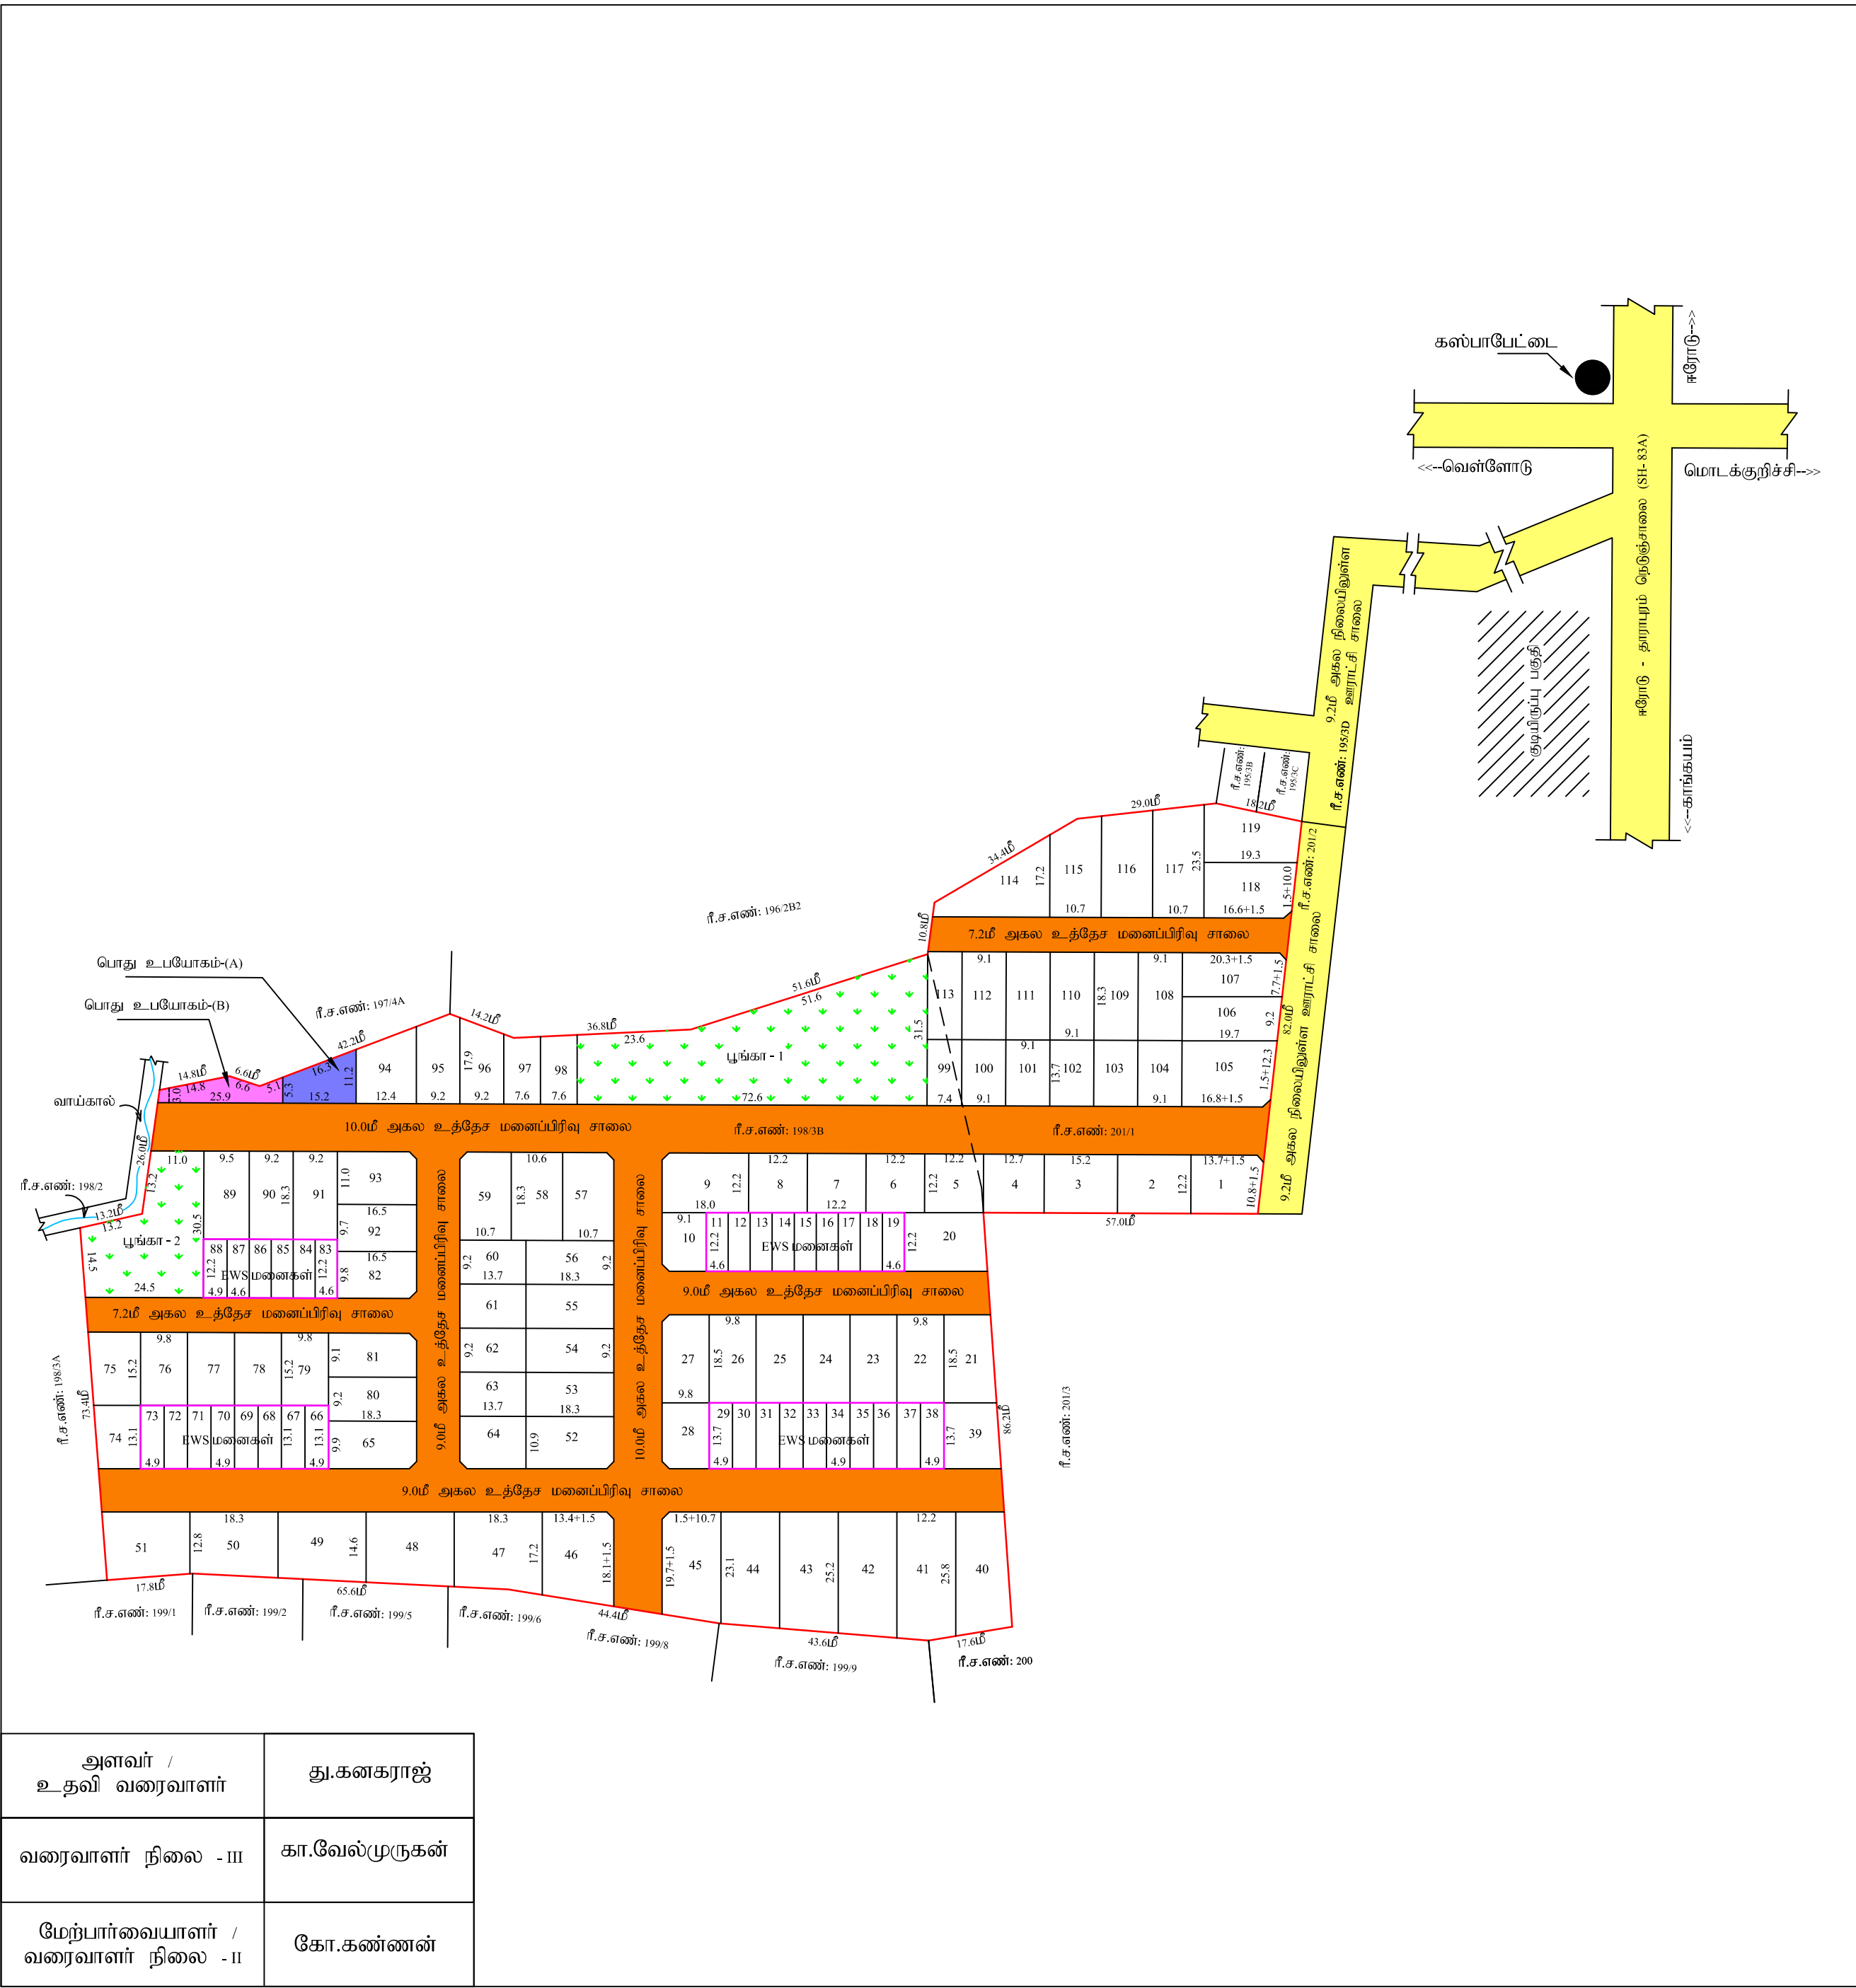

மாவட்ட நகர் ஊரமைப்பு அலுவலகம் (DTCP) சுரோடு மாவட்டம்	
மொடக்குறிச்சி ஊராட்சி ஒன்றியம்	
கஸ்பாபேட்டை ஊராட்சி	
சுரோடு மாவட்டம், மொடக்குறிச்சி வட்டம், கஸ்பாபேட்டை ஊராட்சி மற்றும் “அ” கிராமம், ரீ.ச.எண்: 198/ 3B, 201/1 -ல் அமையும் உத்தேச குடியிருப்பு மனைப்பிரிவிற்கான தொழில்நுட்ப ஒப்புதல் வரைபடம். (திட்டமில்லா பகுதி)	
அளவு	: 1"அங்குலம் = 33'0" அடி (அ) (1:400) [ALL DIMENSIONS ARE IN METER]
Online Application No : 4J5SJZ16 Date : 20.11.2023	
குறிப்பு :	
மனைப்பிரிவின் மொத்தப்பரப்பு	: 6.74 ஏக்கர் (அ) 27276.00 ச.மீ
கோரிய மனைகள்	: 119
ஒதுக்கிய மனைகள்	: 119 [EWS மனைகள் உட்பட]
மனைப்பிரிவின் எல்லை	-----
நிலையிலுள்ள சாலை	-----
பூங்கா மற்றும் EWS	: {மனைப்பிரிவின் பரப்பு - மனைப்பிரிவு சாலைகளின் பரப்பு}x 1.0%
தேவையான பரப்பு	: {27276.00 - 7115.06} x 10.0% = 2016.09 ச.மீ
ஒதுக்கப்படும் EWS	: 2026.14 ச.மீ (10.04%)
மனைகளின் பரப்பு	(EWS மனை எண் : 11-19, 29-38, 66-73, 83-88) (33 மனைகள்)
பொது ஒதுக்கீடுகள் :-	
உள்ளாட்சிக்கு தானமாக ஒப்படைக்கப்பட்டவை :	
மனைப்பிரிவின் சாலை	: 7115.06 ச.மீ
ஒதுக்கப்பட்ட பூங்கா	: பூங்கா பரப்பு 1 + பூங்கா பரப்பு 2 = 1510.30 ச.மீ + 575.08 ச.மீ
பொது உபயோகம் மற்றும்	: 2085.38 ச.மீ (10.34%)
மின்பகிர்மான கழகத்திற்கு	: {மனைப்பிரிவின் பரப்பு - மனைப்பிரிவு சாலைகளின் பரப்பு}x 1.0%
தேவையான பரப்பு	: {27276.00 - 7115.06} x 0.5% = 100.80 ச.மீ
பொது உபயோகம் (A)	: 125.40 ச.மீ (0.62%)
தான பத்திர ஆவண எண் : 10331 / 2023, நாள் : 21.12.2023-ல் ஒப்படைப்பு செய்யப்பட்டுள்ளது	
தமிழ்நாடு மின் உற்பத்தி மற்றும் மின் பகிர்மான கழகத்திற்கு தானமாக ஒப்படைக்கப்பட்டவை :	
பொது உபயோகம் (B)	: 109.14 ச.மீ (0.54%)
தான பத்திர ஆவண எண் : 10330 / 2023, நாள் : 21.12.2023-ல் ஒப்படைப்பு செய்யப்பட்டுள்ளது	
கட்டிட வரம்பு :	
9.0மீ வரை அகலம் உள்ள சாலைகளுக்கு 1.50மீ விடப்படல் வேண்டும்.	
9.0மீ -க்கு மேல் 18.0மீ வரை அகலம் உள்ள சாலைகளுக்கு 3.0மீ விடப்படல் வேண்டும்	
நிபந்தனைகள்	
- அரசாணை எண்-18 நதி மற்றும் குதீவ துறை நன் 04.02.2019 டி) அரசாணை எண்-16 நதி மற்றும் குதீவ துறை நன் 31.01.2020 ன் படி மனைப்பிரிவு சாலை மற்றும் 0.5% பூமி உள்ளடக்கி, 0.5% பூமி TMS/EROE அல்லது உள்ளடக்கி தளமாக பெற நடவடிக்கை மேற்கொள்ளப்பட வேண்டும். - அரசாணை எண் 181 வீலா ம நடவடி நன் 09.12.2020-ல் தெரிவித்துள்ளவாறு சாலைகள், மழைநீர் வடிகால் வசதி மேல்நிலை நீர்த்தேக்க தெட்டியுடன் கூடிய குடிநீர் வசதிகள் மற்றும் தெருவினக்குள் ஆகியவை உள்ளடக்கிய விரும்பத்திற்கு ஏற்ப அமைக்கப்பட்ட பின்னர் இறுதி ஒப்புதல் வழங்கப்பட வேண்டும். - அரசாணை எண் 141 வீட்டு வசதி மற்றும் நகர்ப்புற வளர்ச்சித் துறை நன் 16.07.2022 ன் படி நடவடிக்கை மேற்கொள்ளப்பட வேண்டும். - இம்மனைப்பிரிவுக்கு உள்ளடக்கி இறுதி ஒப்புதல் அளிக்கும்பின் இ-த்தனை எந்தத்தொறாபாலும் நில ஆர்ஜித நடவடிக்கை மேற்கொள்ளப்படவில்லை என்றும் எந்த துறைக்காகவும் நில ஆர்ஜிதப்படடியல் மாவட்டவருவாய் அலுவலருக்கு அனுப்பப்படவில்லை என்றும் தலைவர், கஸ்பாபேட்டை ஊராட்சி அவர்கள் உறுதி செய்து கொள்ளவேண்டும். - நில உரிமம் குறித்து வழங்கப்பட்ட சான்றுகள் மற்றும் பரிசீலனைக்கு சமர்ப்பிக்கப்பட்ட ஆவணங்கள் சரியானவையல்ல என்று அறியப்பட்டாலோ அல்லது மனைப்பிரிவுக்கு தொழில்நுட்ப ஒப்புதல் வழங்கியதால் பாதிப்பு ஏற்படக்கூடிய சூழ்நிலை ஏற்பட்டாலோ மனைப்பிரிவுக்கு வழங்கப்பட தொழில்நுட்ப ஒப்புதல் எவ்வித முன்னறிவிப்பும் இன்றி நன் ஊரமைப்பு இயக்குநர் சென்னை அவர்களால் ரத்து செய்யப்படும். - விற்பனைக்குட்பட்ட மனைகளை விற்பனை செய்யும் பொது இவ்வரைபட நடவடிக்கை நன் ஊரமைப்புத்துறையின் ஒப்புதல் அளிக்கப்பட்ட ஆணையின் நகல் மனை வாங்குவர்களுக்கு கட்டாயம் வழங்கப்பட வேண்டும். - ஒப்புதல் அளிக்கப்பட்ட மனைப்பிரிவு வரைபடத்தை எந்த வித மாற்றம் / விடுதலின்றி மனைப்பிரிவு நுழைவாயிலில் 6' x 4' என்ற அளவிலான நிர்ந்த தகவல்பலகை மூலம் பொதுமக்கள் பார்வைக்கு நிர்ந்தமாக பிரதிபலிக்கப்பட வேண்டும். - நன் ஊரமைப்பு துறை சட்டப்படிவமாக தொழில்நுட்ப அனுமதி அளிப்பதன் மூலம் விண்ணப்பதாரரின் போில் உள்ள நில உரிமையை உறுதிப்படுத்தவில்லை தொழில்நுட்ப அனுமதி அளிப்பதற்கு முன்பு விண்ணப்பதாரரின் விண்ணப்பத்துடன் சமர்ப்பித்த ஆவணங்களில் கிளர்வப்பத்திரம், குத்தகை பத்திரம், பட்டா, தளபடித்திரம், பொது அதிகார பத்திரம் மேலும் பல விண்ணப்பதாரர் வளர்ச்சி செயல்பட உரிமையுள்ளதா என்று மட்டுமே சரிபார்க்கப்படுகிறது. ஆனால் மூலம் குறிப்பிடப்படாத விண்ணப்பதாரருக்கு வளர்ச்சி செயல்பட உரிமை உள்ளது என்று பார்க்கப்படுகிறது. - மனைகளின் ஊடே மின் கம்பி பாதை அமைப்பாயின் சாலைமீன் போக்கிற்கு ஏற்ப மனுதாரர் தனது சொந்த செலவில் மாற்றி அமைத்த பின்னரே (அ) நீக்கிய பின்னரே மனைப்பிரிவுக்கு உள்ளடக்கியால் இறுதி ஒப்புதல் வழங்கப்படல் வேண்டும். - பிரித்தாப மனைப்பிரிவுக்கு இவ்வழங்கத்தால் தொழில் நுட்ப ஒப்புதல் மட்டுமே வழங்கப்படுகிறது. மனுதாரரின் நில உரிமத்தினை உறுதி செய்து பின்னரே உள்ளடக்கியால் இறுதி ஒப்புதல் வழங்கப்படல் வேண்டும். - பிரித்தாப மனைப்பிரிவு அமைப்பும் இடம் குறித்து நிதி மன்ற வழக்கு ஏதும் நிலுவையில் உள்ளது அறியப்படின் இவ்வத்தரவு செல்லத்தக்கல்ல. - மனைப்பிரிவின் கற்றி கற்றுவல் (COMMON WALL) அமைக்கப்பட்டிருப்பின் அதனை அகற்றி அருகிலிருக்கும் இ-த்திற்கு இணைப்பு பாதை அமைப்பும் வசதியில் கற்றுவல் இடத்து அடங்குப்படுத்தப்பட வேண்டும். - மனைப்பிரிவில் ஊடே நீர்நிலை அமைப்பாயின் அதற்கு பாதிப்பு ஏற்படாத வன்மை மனைப்பிரிவு அமைக்கப்படல் வேண்டும். இதனை உள்ளடக்கி உறுதி செய்யல் வேண்டும். - குறைந்த வருவாய்க்கான மனைகள் EWS: 11-19, 29-38, 66-73, 83-88-ஐ மனை உட்பிரிவு (அ) ஒருங்கிணைப்பு செய்யக்கூடாது. - பொருளாதாரத்தால் பின் தங்கியவர்களுக்கு ஒதுக்கீடு செய்யப்படும் (EWS) மனைகள் ஒருங்கிணைக்கலோ மாற்றி அமைக்கலோ கூடாது. மாற்றி கிராமப்புற பகுதிகளில் மனை ஒப்புதல் வழங்கப்பட்ட 3 வருடங்களுக்கு மேலாகிய EWS மனைகள் விற்க இயலாத நிலை இருப்பின் அரசாணை எண்-16 நகராட்சி நிர்வாகம் மற்றும் குடிநீர் வழங்கல் துறை நன் 31.01.2020-ன் படி EWS மனைகளை ஒருங்கிணைப்பு செயல்பட விண்ணப்பித்து உரிம அனுமதி பெறப்பட வேண்டும்.	
SWP /DTCP /ERODE /LAYOUT APPROVAL NO: 540 / 2023	
நகர் ஊரமைப்பு துணை இயக்குநர் (பொ) மாவட்ட நகர் ஊரமைப்பு அலுவலகம், சுரோடு மாவட்டம்.	