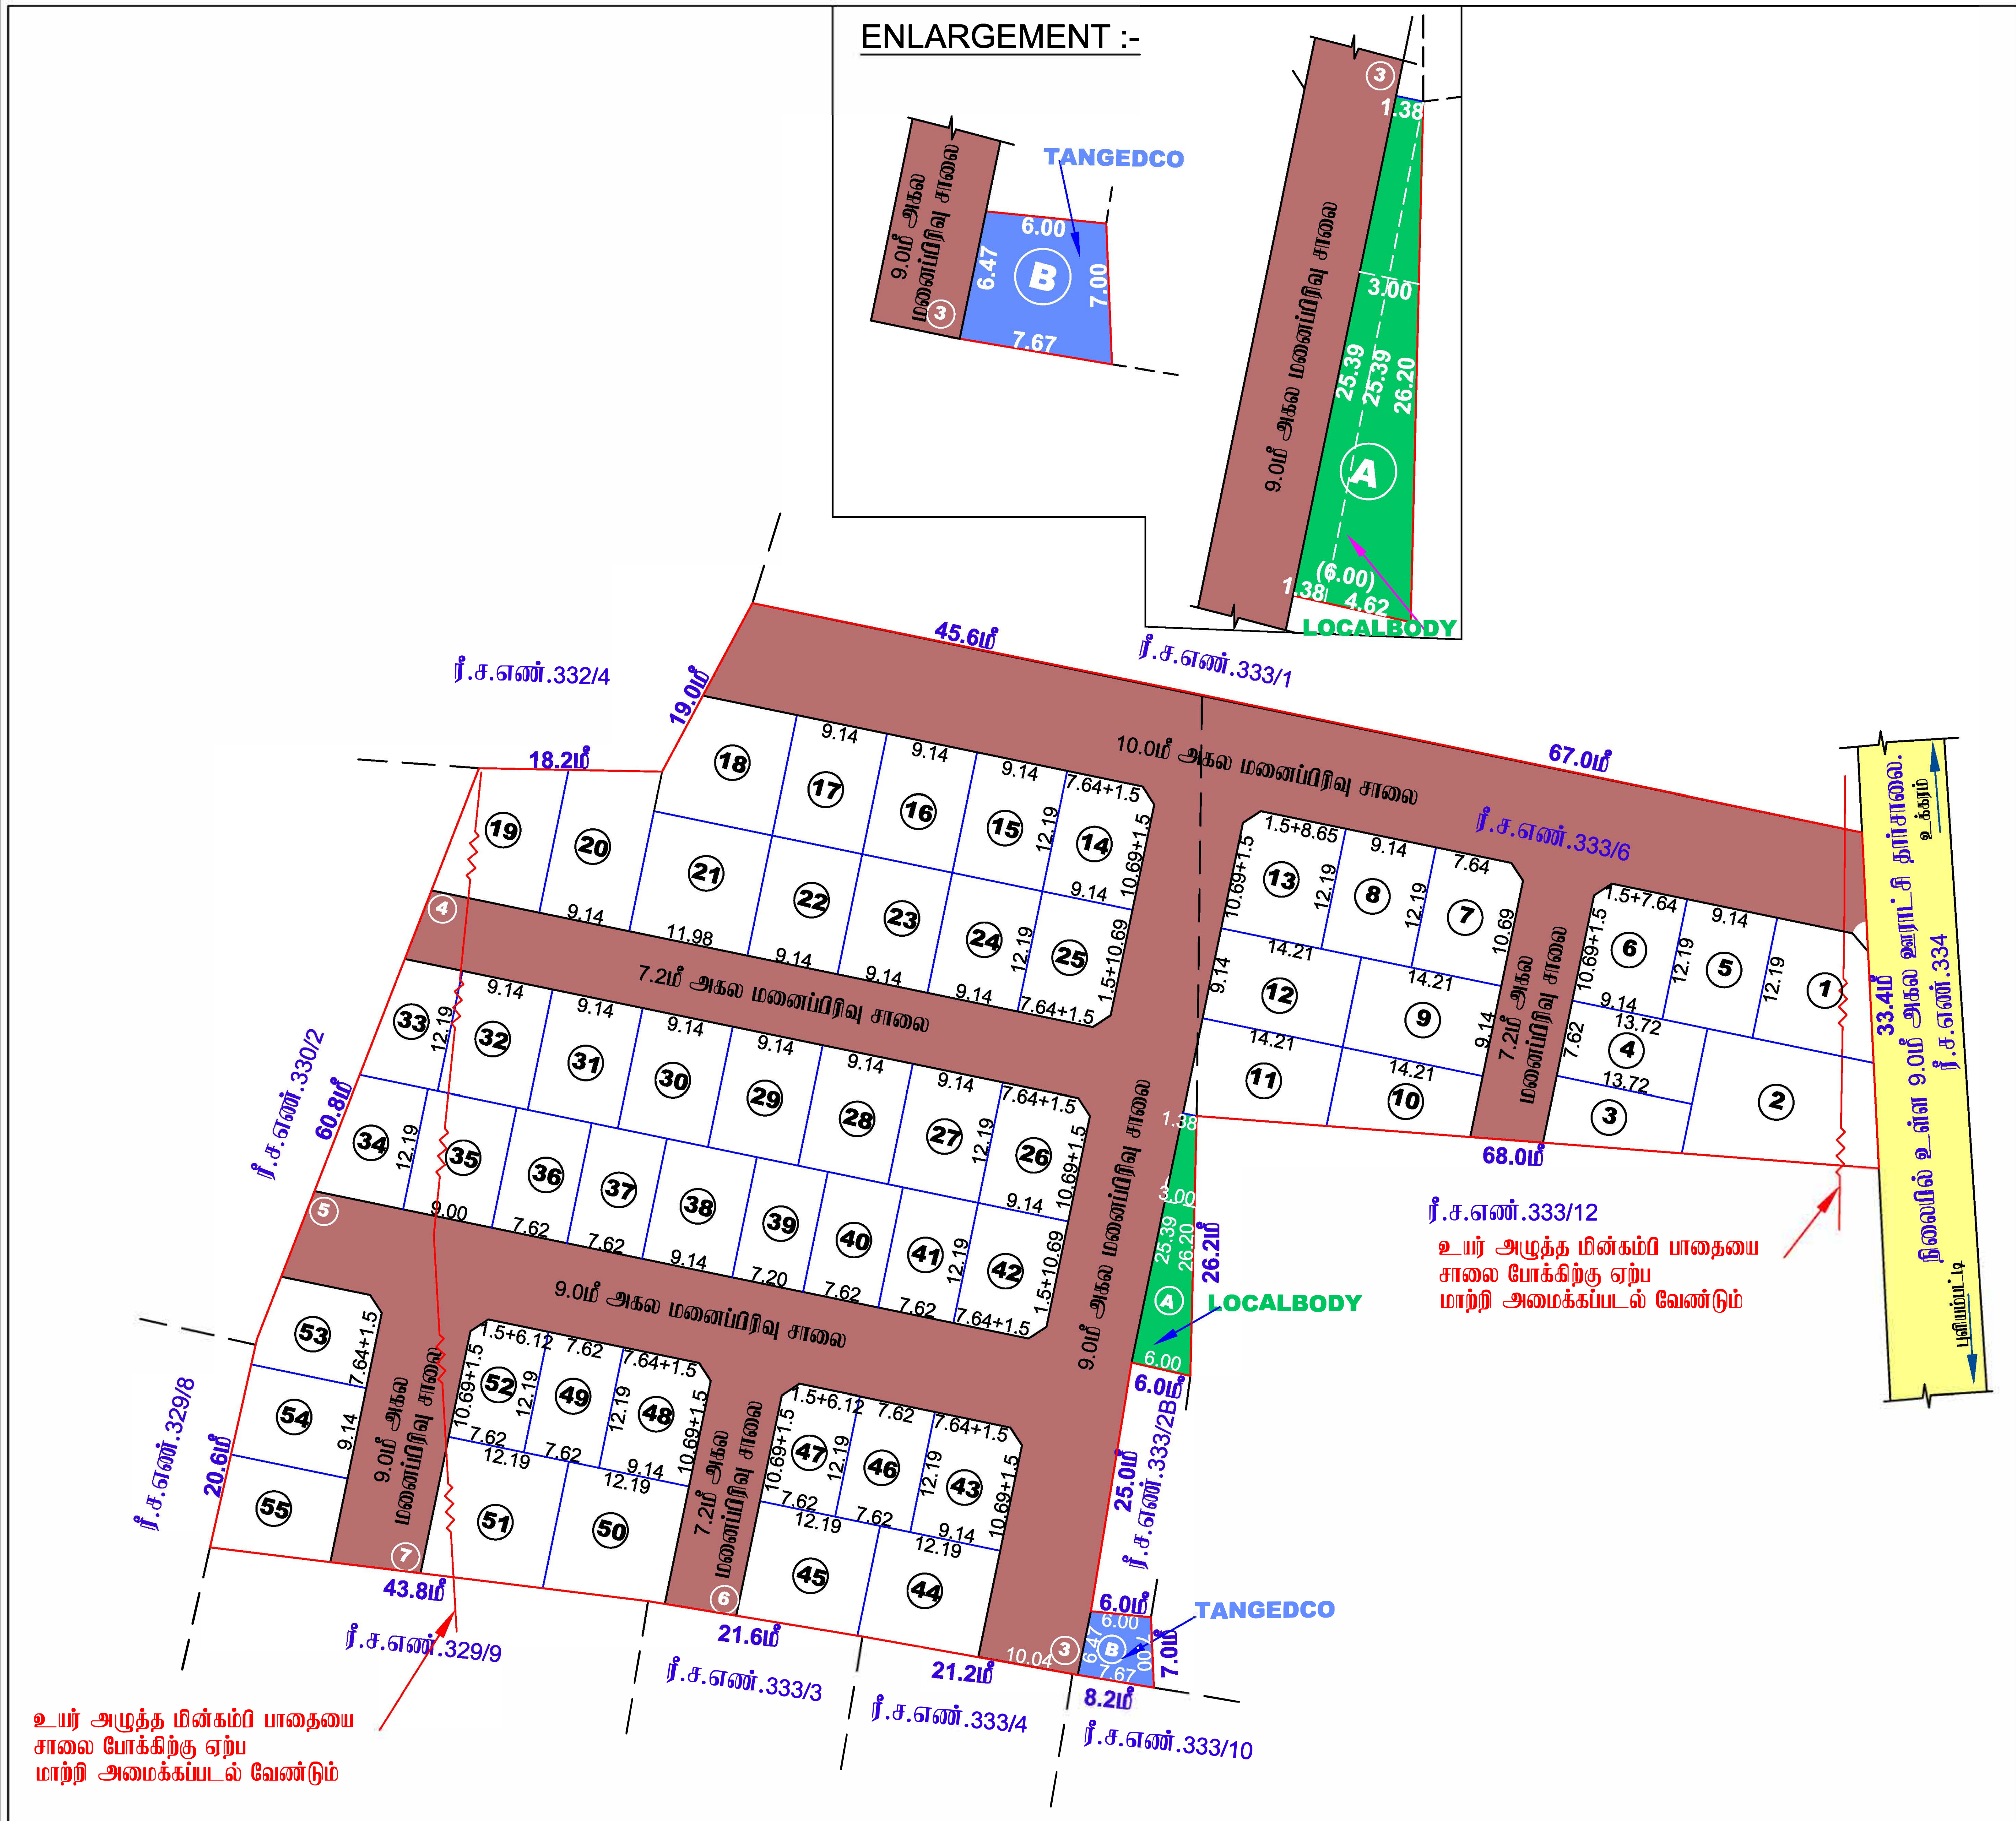

அளவர் / உதவி வரைவாளர்	ஜெ.சீனிவாசன்
வரைவாளர் நிலை - III	செ.சிவசங்கர்
மேற்பார்வையாளர் / வரைவாளர் நிலை - II	கோ.கணேசன்

Signature Not Verified
Signed by Assistant Director
Location: Erode
Date:2024.03.12 18:0?:13

மாவட்ட நகர் ஊரமைப்பு அலுவலக … டம்

பவானிசாகர் ஊராட…

நல்லூர் ஊராட…

ஈரோடு மாவட்டம், சத்யமங்கலம் வட்டம், பவானிசா…
ஊராட்சி மற்றும் கிராமம் ரீ.ச.எண்கள்: 333/2A, 3…
குடியிருப்பு மனைபிரிவிற்கான தொழில்நுட்ப ஒப்புதல் … பகுதி)

அளவு : 1:500

இணையதள விண்ணப்ப எண் : 91ZLBDCB நாள் : 23.01.2024

குறிப்பு:

மனைப்பிரிவின் பரப்பு	: 2.435 ஏக்கர் (அ) 9851.00 ச.மீ
ஒதுக்கிய மனைகள்	: 55
மனைப்பிரிவின் எல்லை	--
நிலையிலுள்ள சாலை	--

பொது ஒதுக்கீடுகள்:

உள்ளாட்சிக்கு தானமாக ஒப்படைக்கப்பட்டவை :

மனைப்பிரிவு சாலையின் பரப்பு	: 3734.32 ச.மீ
பூங்கா பரப்பு	: [மனைப்பிரிவின் பரப்பு – மனைப்பிரிவு சாலையின் பரப்பு] x 10% [9851.00 - 3734.32] x 10% = 611.67ச.மீ
ஒதுக்கப்பட்ட பூங்கா பரப்பு (அ) பூங்கா பரப்பிற்கு ஈடான வழிகாட்டு மதிப்பு தொகை	: 611.67 ச.மீ= 10.00% மனுதாரரால் உரிய அரசு கணக்குத் தலைப்பில் அரசு வழிகாட்டு மதிப்பீடு தொகை ரூ.1,10,100 – நாள்:08.03.2024 அன்று செலுத்தப்பட்டுள்ளது)
பொது உபயோகம்(தேவையான பரப்பு)	: [மனைப்பிரிவின் பரப்பு – மனைப்பிரிவு சாலையின் பரப்பு] x 0.5%
பொது உபயோகம்(A)	: [9851.00 - 3734.32] x 0.5% = 30.58 ச.மீ(0.50%) : 93.69ச.மீ (1.53%)

தமிழ்நாடு மின்உற்பத்தி மற்றும் மின்பகிர்மானகழகத்திற்கு தானமாக ஒப்படைக்கப்பட்டவை:

பொது உபயோகம்(B)	: [9851.00 - 3734.32] x 0.5% = 30.58 ச.மீ(0.50%) : 46.03 ச.மீ (0.75%)

கட்டிட வரம்பு :
9.0 மீ வரை அகலம் உள்ள சாலைகளுக்கு 1.5மீ –ம் விடப்படல் வேண்டும்.
9.0 மீ மேல் 18.0 மீ வரை அகலம் உள்ள சாலைகளுக்கு 3.0 மீ –ம் விடப்படல் வேண்டும்.

மூலை முடக்கு :
12.0மீ வரை அகலம் உள்ள சாலைகளுக்கு 1.5மீ x 1.5 மீ–ம் விடப்படல் வேண்டும்.
12.0 மீ மேல் 30.5மீ வரை அகலம் உள்ள சாலைகளுக்கு 4.5மீ x 4.5 மீ–ம் விடப்படல் வேண்டும்.

நிபந்தனைகள்:

1. அரசாணை எண்:18 நகராட்சி நிர்வாகம் (ம) குடிநீர் வழங்கல் துறை (MA-1) நாள்: 04.02.2019–ன் படி அமையும் சாலைகள், பொது உபயோக ஒதுக்கீடு உள்ளாட்சிக்கு தானமாக பெற நடவடிக்கை மேற்கொள்ளப்பட வேண்டும் மற்றும் அரசாணை எண்:16 நகராட்சி நிர்வாகம் (ம) குடிநீர் வழங்கல் துறை நாள்: 31.01.2020 (ம)– ன் படி TANGEDCO ஒதுக்கீட்டினை TANGEDCO அல்லது உள்ளாட்சிக்கு தானமாக ஒப்படைக்கப்பட்டுள்ளது.
2. அரசாணை எண். 181, வீட்டுவசதி மற்றும் நகர்புற வளர்ச்சித்துறை நாள்: 09.12.2020–ன் படி உத்தேச குடியிருப்பு மனைப்பிரிவிற்கு தேவையான தார்சாலை வசதி, மழைநீர் வடிகால் வசதிகள், மேல்நிலைத்தொட்டி, தெருவிளக்கு வசதி மற்றும் இதர வசதிகள் ஆகிய அடிப்படை வசதிகள் மனுதாரரால் அமைக்கப்பட்டு அதனை உள்ளாட்சியால் உறுதி செய்த பின்னரே இறுதி ஒப்புதல் வழங்கப்படல் வேண்டும்.
3. அரசாணை எண். 141, வீட்டுவசதி மற்றும் நகர்புற வளர்ச்சித்துறை நாள்: 16.07.2022–ன் படி நடவடிக்கை மேற்கொள்ளப்பட வேண்டும்.
4. இம்மனைப்பிரிவிற்கு உள்ளாட்சி இறுதி ஒப்புதல் அளிக்கும்முன் இடத்தினை எந்தத் துறையாலும் நில ஆர்ஜித நடவடிக்கை மேற்க்கொள்ளப்படவில்லை என்றும், எந்த துறைக்காகவும் நில ஆர்ஜிதப்பட்டியல் மாவட்ட வருவாய் அலுவலருக்கு அனுப்பப்பட வில்லை என்றும், தலைவர்/நல்லூர் ஊராட்சி அவர்கள் உறுதி செய்து கொள்ள வேண்டும்.
5. நில உரிமம் குறித்து வழங்கப்பட்ட சான்றுகள் மற்றும் பரிசீலனைக்கு சமர்ப்பிக்கப்பட்ட ஆவணங்கள் சரியானவையல்ல என்று அறியப்பட்டாலோ அல்லது மனைப்பிரிவிற்கு தொழில்நுட்ப ஒப்புதல் வழங்கியதால் பாதிப்பு ஏற்படக்கூடிய சூழ்நிலை ஏற்படின் மனைப்பிரிவிற்கு வழங்கப்பட்ட தொழில்நுட்ப ஒப்புதல் எவ்வித முன்னறிவிப்பும் இன்றி நகர் ஊரமைப்பு இயக்குநர், சென்னை அவர்களால் ரத்து செய்யப்படும்.
6. விற்பனைக்குண்டான மனைகளை விற்பனை செய்யும் போது இவ்வரைபட நகலோடு நகர் ஊரமைப்புத்துறையில் ஒப்புதல் அளிக்கப்பட்ட ஆணையின் நகலினை மனை வாங்குபவர்களுக்கு கட்டாயம் வழங்கப்பட வேண்டும்.
7. ஒப்புதல் அளிக்கப்பட்ட மனைப்பிரிவு வரைபடத்தை எந்த வித மாற்றம், விடுதலின்றி மனைப்பிரிவு நுழைவாயிலில் 6'x4' என்ற அளவிலான நிரந்தர தகவல் பலகை மூலம் பொதுமக்கள் பார்வைக்கு நிரந்தரமாக பிரசுரிக்கப்பட வேண்டும்.
8. உத்தேச மனைப்பிரிவு சாலைகளுக்கு மனுதாரால் தார் சாலை அமைக்கப்பட்டு வட்டார வளர்ச்சி அலுவலர் யூனியன் பொறியாளர் அவர்களிடம் தரம் குறித்து தகுதிச்சான்று பெறப்பட்ட பின்னர் உள்ளாட்சியால் இறுதி ஒப்புதல் வழங்கப்பட வேண்டும்.
9. பிரஸ்தாப மனைப்பிரிவிற்கு இவ்வலுவலகத்தால் தொழில்நுட்ப ஒப்புதல் மட்டுமே வழங்கப்படுகிறது. மனுதாரரின் நில உரிமைத்தினை உறுதி செய்த பின்னரே உள்ளாட்சியால் இறுதி ஒப்புதல் வழங்கப்பட வேண்டும்.
10. பிரஸ்தாப மனைப்பிரிவு அமையும் இடம் குறித்து நீதிமன்ற வழக்கு ஏதும் நிலுவையில் உள்ளது என அறியப்படின் இவ்வுத்தரவு செல்லத்தக்கல்ல.
11. உத்தேச மனைப்பிரிவு இடத்தில் செல்லும் உயர் அழுத்த மின்கம்பி பாதையை, மனைப்பிரிவின் உத்தேச சாலை போக்கிற்கேற்ப மனுதாரர் தனது சொந்த செலவில் மாற்றி அமைத்த பின்னர் உள்ளாட்சியில் இறுதி ஒப்புதல் வழங்கப்பட வேண்டும்.
12. மனைப்பிரிவு சுற்றி சுற்றுசுவர் (COMPOUND WALL) அமைக்கப்பட்டிருப்பின் அதனை அகற்றி அருகிலிருக்கும் இடத்திற்கு இணைப்புபாதை அமையும் வகையில் சுற்றுசுவர் இடித்து அப்புறப்படுத்தப்பட வேண்டும்.

SWP / DTCP / ERODE / LAYOUT APPROVAL NO: 69/2024

நகர் ஊரமைப்பு துணை இயக்குநர் (பொ)
மாவட்ட நகர் ஊரமைப்பு அலுவலகம்
ஈரோடு மாவட்டம்.