


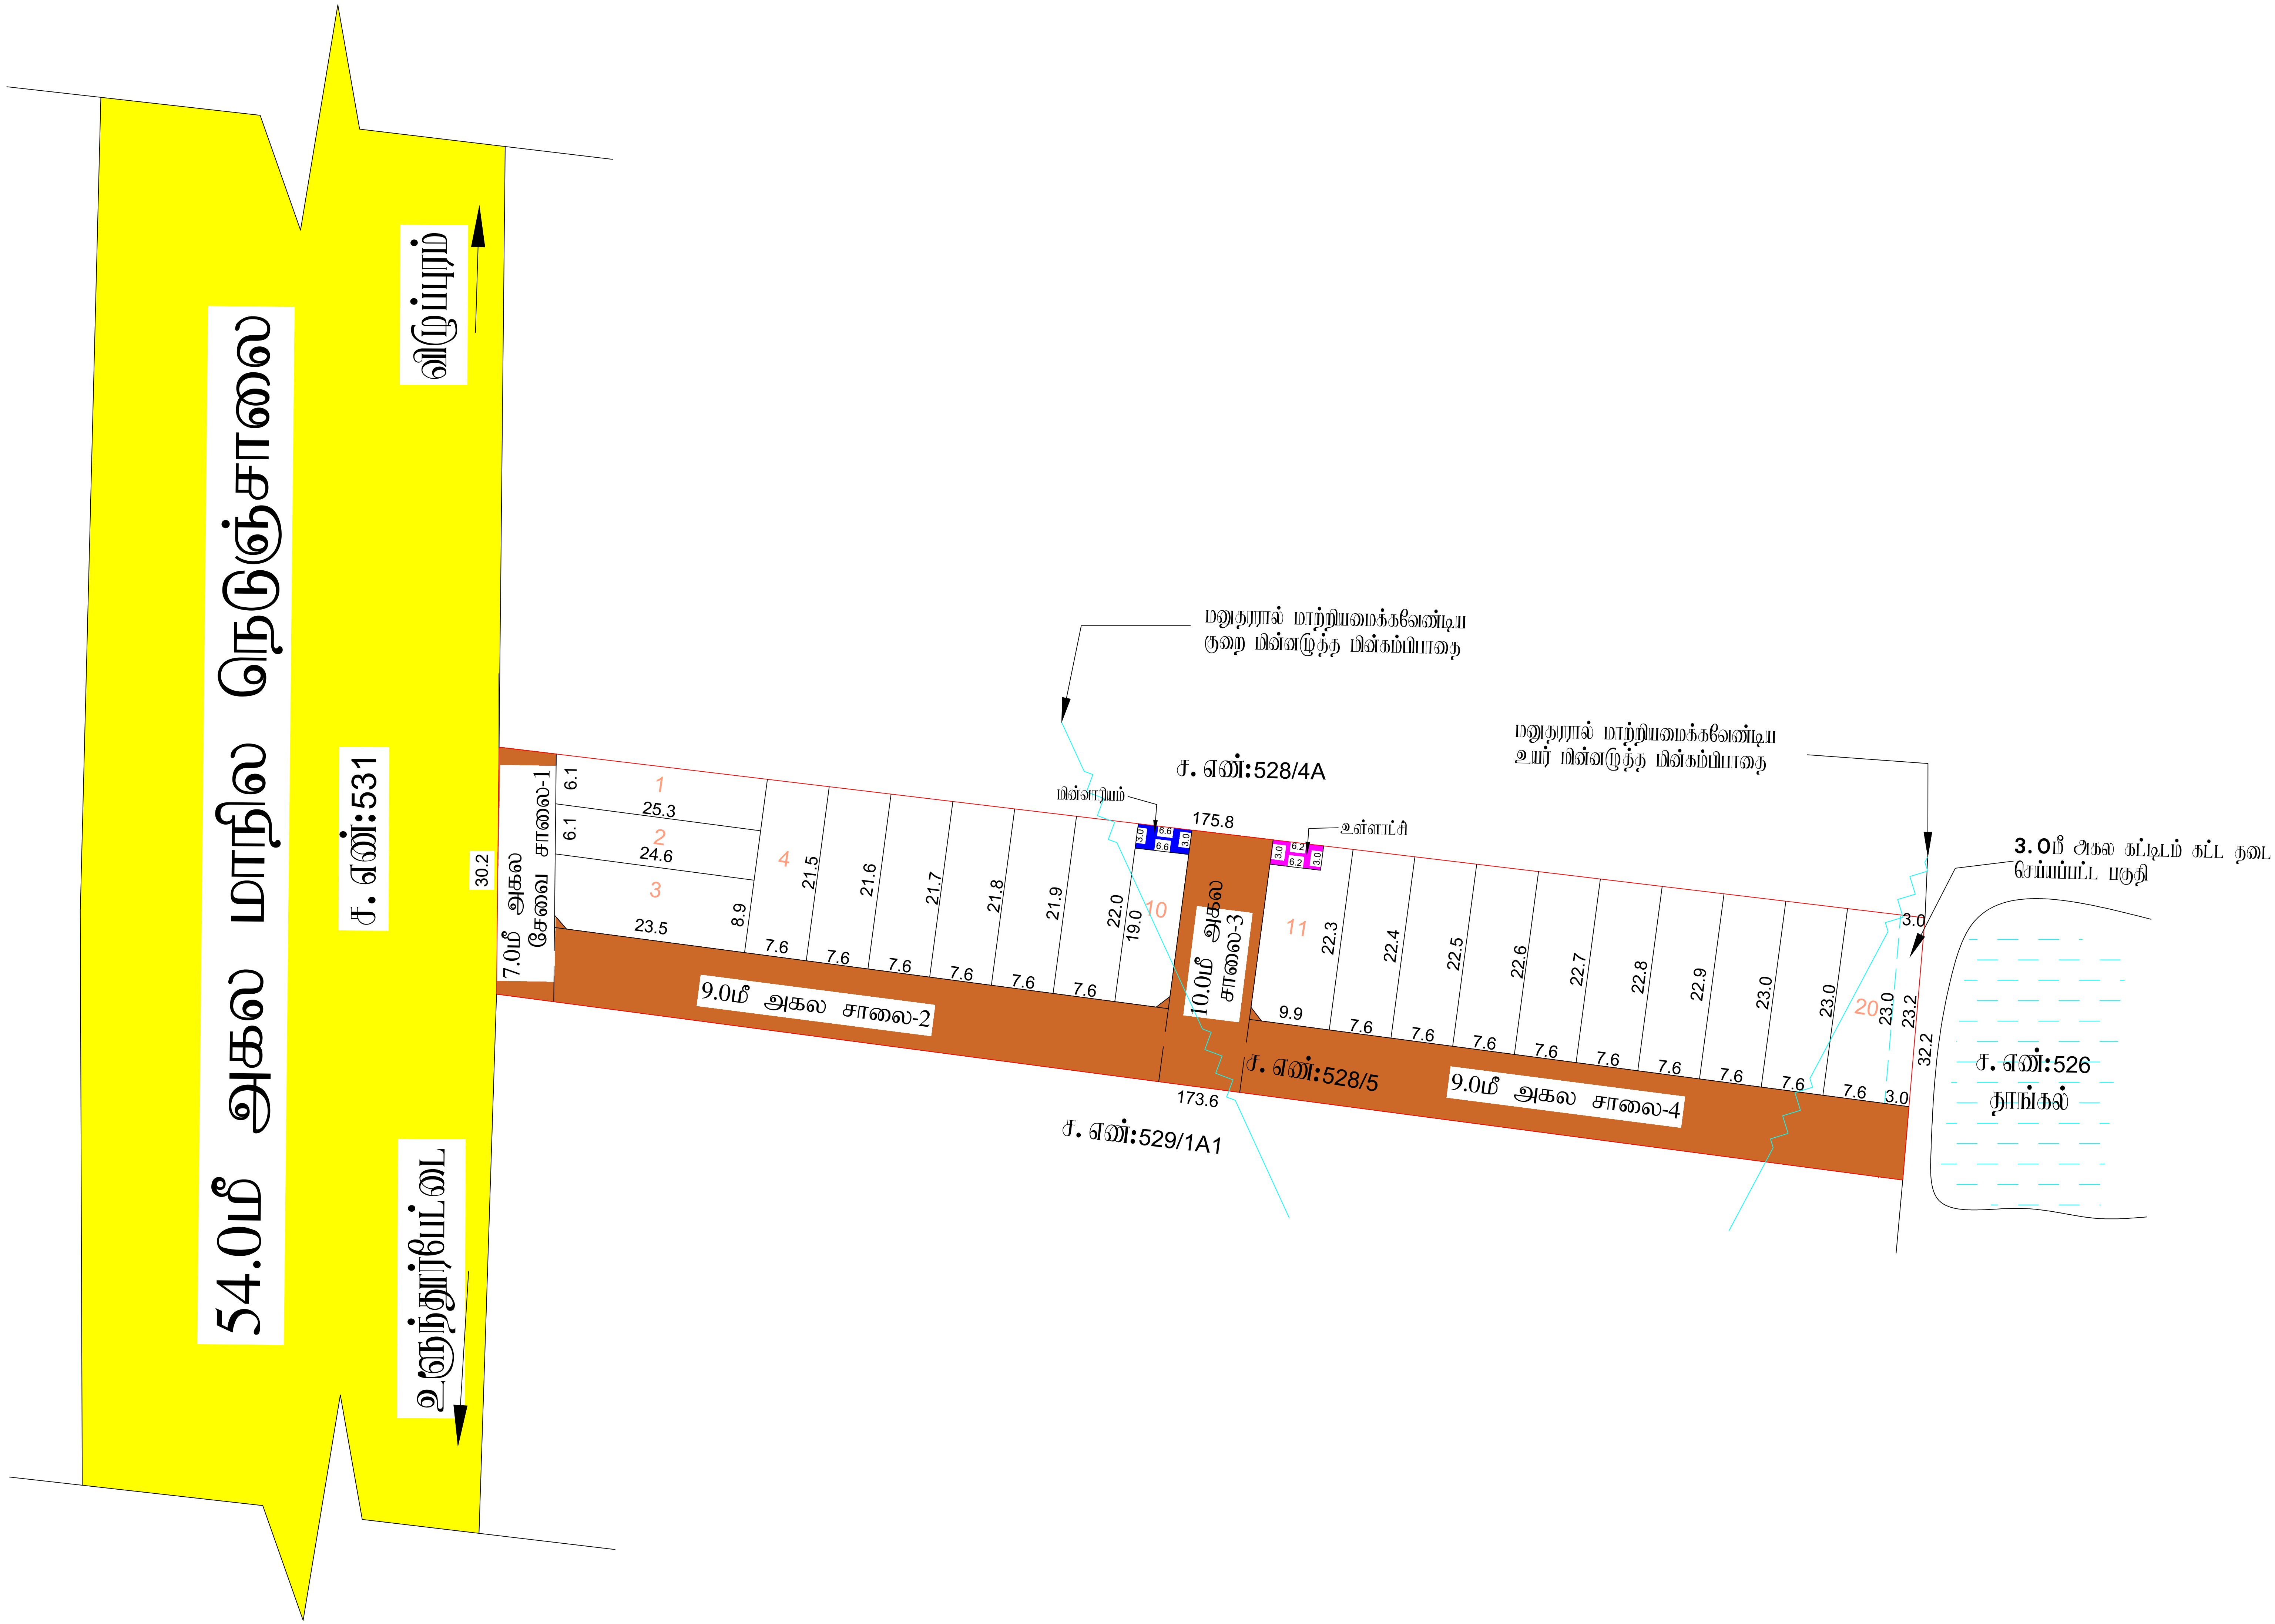

ச.கோபாலகிருஷ்ணன்
அளவர்/உதவி வரைவாளர்

மு.திருமால்
வரைவாளர் நிலை - III

பெ.மரியதாஸ்
மேற்பார்வையாளர்/வரைவாளர் நிலை - II



மாவட்ட நகர் ஊரமைப்பு அலுவலகம் கள்ளக்குறிச்சி மாவட்டம்	
திருநாவலூர் ஊராட்சி ஒன்றியம்	
கள்ளக்குறிச்சி மாவட்டம், உளுந்தூர்பேட்டை வட்டம், திருநாவலூர் ஊராட்சி ஒன்றியம், களமருதுார் கிராமம், புல. எண்கள்:528/5-ல் அமையும் உத்தேச குடியிருப்பு மனைப்பிரிவுக்கான தோழில் நுட்ப ஓப்புதல் வரைபடம்.	
இவையுதன விவ்னம் எண்	: CSP5SKPA/2025/TCP
அளவு	: 1:400 (1அங்குலம் : 33அடி)
I.குறிப்பு: (I) மனைப்பிரிவின் மொத்தப்பரப்பு : 1.346 ஏக்கர் (அ) 5450.00 ச.மீ (II) சாலையின் பரப்பளவு மற்றும் றுவை மூட்டுக்குகளின் பரப்பு : 1938.27 ச.மீ (III) மனைப்பிரிவு சாவை போக மீதம் உள்ள பரப்பு : 3511.73 ச.மீ (IV) மனைப்பிரிவு எல்லை (V) உத்தேச சாவை (VI) நிலையில் உள்ள சாவை (VII) கோரிய மனைகள் : 22 (VIII) ஒதுக்கிய மனைகள் : 20	
அரசாணை எண் 18-ன், நகராட்சி மற்றும் குடிநீர் வழங்கல் துறை நான் 04.02.2019-ன் படி பூங்காவிருகான அரசு வழிகாட்டி மதிப்பீப்படி தோகையை மனுதரரால் செலுத்தப்பட்டுள்ளது.	
பொதுஒதுக்கீடு:உள்ளாட்சியிடம் தானமாக ஒப்படைக்கப்பட்டவைகள்	
உத்தேச சாவைகள் மற்றும் றுவை மூட்டுக்குகளின் பரப்பளவு	: 1938.27 ச.மீ - (35.56%)
றுவை மூட்டுக்கு 7.20மீ முதல் 12.00மீ வரை	: 1.5 மீ X 1.5 மீ
பொதுஉபயோகம்: (TNCD & BR 2019, விதி எண் : 47 (8)-ன் படி, உள்ளாட்சி (ம) TANGEDCO-க்கு தானமாக ஒப்படைக்க வேண்டிய 1% ஒதுக்கீடு ஒப்படைப்பு செய்யப்பட்டுள்ளது)	
1.உள்ளாட்சிக்காக ஒப்படைக்கப்பட வேண்டிய பொது ஒதுக்கீட்டின் பரப்பளவு (A)	: 18.60 ச.மீ - 0.53%
2.தமிழ்நாடு மின் உற்பத்தி மற்றும் பகிர்மான கழகத்திற்கான ஒதுக்கீட்டின் பரப்பளவு (TANGEDCO)(B):	19.80 ச.மீ - 0.56%
II.நிபந்தனைகள்: 1. இம்மனைப்பிரிவுக்கு உள்ளாட்சியால் இறுதி ஓப்புதல் வழங்கும் முன் இடத்தில் எவ்வித நில ஆர்ஜித நடவடிக்கையும் இல்லை என்பதையும் எந்த துறைக்காகவும் நில ஆர்ஜித பட்டியல் மாவட்ட அருவாய் அலுவலரால் பெறப்படவில்லை என்பதையும் உறுதி செய்து கொள்ள வேண்டும். 2. அரசாணை எண் 18-ன்,நகராட்சி நிர்வாகம்(ம) குடிநீர் வழங்கல் துறை நான் 04.02.2019-ன் விதி எண்: 47(6) ன் படி பூங்காவிருகான அரசு வழிகாட்டி மதிப்பீப்படி தோகை மனுதரரால் செலுத்தப்பட்டுள்ளது. 3. அரசாணை எண் 181, வீட்டு வசதி (ம) நகர்ப்புற வளர்ச்சி துறை நான் 09.12.2020-ன் படி இம்மனைப்பிரிவுக்கு தோழில்நுட்ப ஓப்புதல் வழங்கப்பட்டுள்ளது. 4. நிலஉரிமம் குறித்து வழங்கப்பட்ட சான்றுகள் மற்றும் பரிசீலனைக்கு சமர்ப்பிக்கப்பட்ட ஆவணங்கள் சரியானவை அல்ல என அறியப்பட்டால் அல்லது மனைப்பிரிவுக்கு தோழில்நுட்ப ஓப்புதல் வழங்கியதால் பாதிப்பு ஏற்படக்கூடிய குறிதலை ஏற்படும் மனைப்பிரிவுக்கு வழங்கப்பட்ட தோழில்நுட்ப ஓப்புதல் எவ்வித முன்னறிவிப்பின்றி நகர் ஊரமைப்பு இயக்குநர், சேவ்வை அலர்சனால் இத்து செய்யப்படும். 5. விற்பனைக்குண்டான மனைகளை விற்பனை செய்யும்போது இவ்வாணமயின் நகலோடு நகர் ஊரமைப்புத்துறை ஓப்புதல் அளிக்கப்பட்ட வரையலங்களையும் மனை வளங்குபலர்களுக்கு கட்டடயம் வழங்கப்பட வேண்டும். 6. நகர் ஊரமைப்புத்துறை சட்டப்பூர்வமாக தோழில்நுட்ப அனுமதி அளிப்பதன் முன்பு விவ்வப்பதாரின் பெயரில் உள்ள நிலஉரிமமைய உறுதிய்படுத்தவில்லை தோழில்நுட்ப அனுமதி /நிட்ட அனுமதி அளிப்பதற்கு முன்பு விவ்வப்பதாரின் விவ்வப்பத்துடன் சமர்ப்பித்த ஆவணங்களில் கிரயப்பத்திரம், குத்தகை பத்திரம், பட்டா, தானப்பத்திரம், பொது அதிகார பத்திரம் மேலும் பல விவ்வப்பதார வளர்ச்சி செய்ய உரிமை உள்ளதா என்று பார்க்கப்படுகிறது.சோத்தினை வளங்க விரும்பும் எந்த நபரும் விவ்வப்பதாருக்கு சோத்திளிந்து உள்ள உரிமை குறித்து தவியாக உறுதிய்படுத்திக் கொள்ள வேண்டும். மேலும் அதன் மேல் வேறு யாருலும் தனி நபர் உரிமை கோரினால் அவர்கள் அதனை மோருத்தமான தகுதியுள்ள நீதிமன்றத்தின் முன் தீர்த்துக்கொள்ளலாம். இதுனை முடிவு செய்ய நகர் ஊரமைப்புத்துறை மோருத்தமான அமைப்பு அல்ல. 7. நீதிமன்ற வழக்குகள் ஏதேனும் நிதியுணவில் இருப்பின் இத்துறையின் மனைப்பிரிவு அனுமதி சேல்லத்தக்கதல்ல. 8. ஓப்புதல் அளிக்கப்பட்ட மனைப்பிரிவு வரையலத்துனை எவ்வித மாற்றமும் விருதலின்று மனைப்பிரிவு நுழைவாயிலில் 6x4 அளவிவான நிரந்தர தகவல்பலகை மூலம் மோதுமக்கள் பார்வைக்கு நிரந்தரமாக பிரசுரிக்கப்பட வேண்டும். 9. இம்மனைப்பிரிவில் இருந்து அருகில் உள்ள இடத்திற்கு செல்லும் வரையலத்தில் காவ்மிக்கப்பட்டுள்ள மனைப்பிரிவு சாலையின் குறுக்கே சாலையின் மோக்கிற்கு பாதிக்கும் வகையில் கற்றுச்சகள் எட்டப்பட்டு இருப்பின் அதனை அகற்ற்ப்பட வேண்டும். 10. உத்தேச மனைமீடம் நியந்தனைகளின் அடிப்படைமில் வழங்கப்பட்ட பட்டா அல்லது பஞ்சாமி நிலம் ஆகிய வகைப்பாட்டில் ஒதுக்கப்பட்டிருப்பின் தங்களுக்கு வழங்கப்பட்ட அனுமதியினை எவ்வித முன்னறிவிப்பின்றி ரத்து செய்யப்படும். 11. மனைப்பிரிவுக்கு வழங்கப்பட்ட தோழில் நுட்ப ஓப்புதலால் நீர்நிலைகளை (வாய்க்கால், ஆறு, ஏரி, etc.) பாதிக்கும் அம்சங்கள் ஏதும் அமையுமயின் வழங்கப்பட்ட தோழில் நுட்ப ஓப்புதல் எவ்வித முன்னறிவிப்பின்றி இத்துறையால் ரத்து செய்யப்படும்.	
ம. வ / ந. ஊ. உ. இ (க.மா) எண் : 48 / 2025	
உதவி இயக்குநர் மாவட்ட நகர் ஊரமைப்பு அலுவலகம் கள்ளக்குறிச்சி மாவட்டம்	