


வட்டார வளர்ச்சி அலுவலர், உளுந்துர்பேட்டை ஊராட்சி ஒன்றியம் அவர்களின் கடிதம் ந.க.எண். ஆ2/382/2025, நாள். 07.05.2025 மூலம் சாலை சான்று பெறப்பட்டுள்ளது.

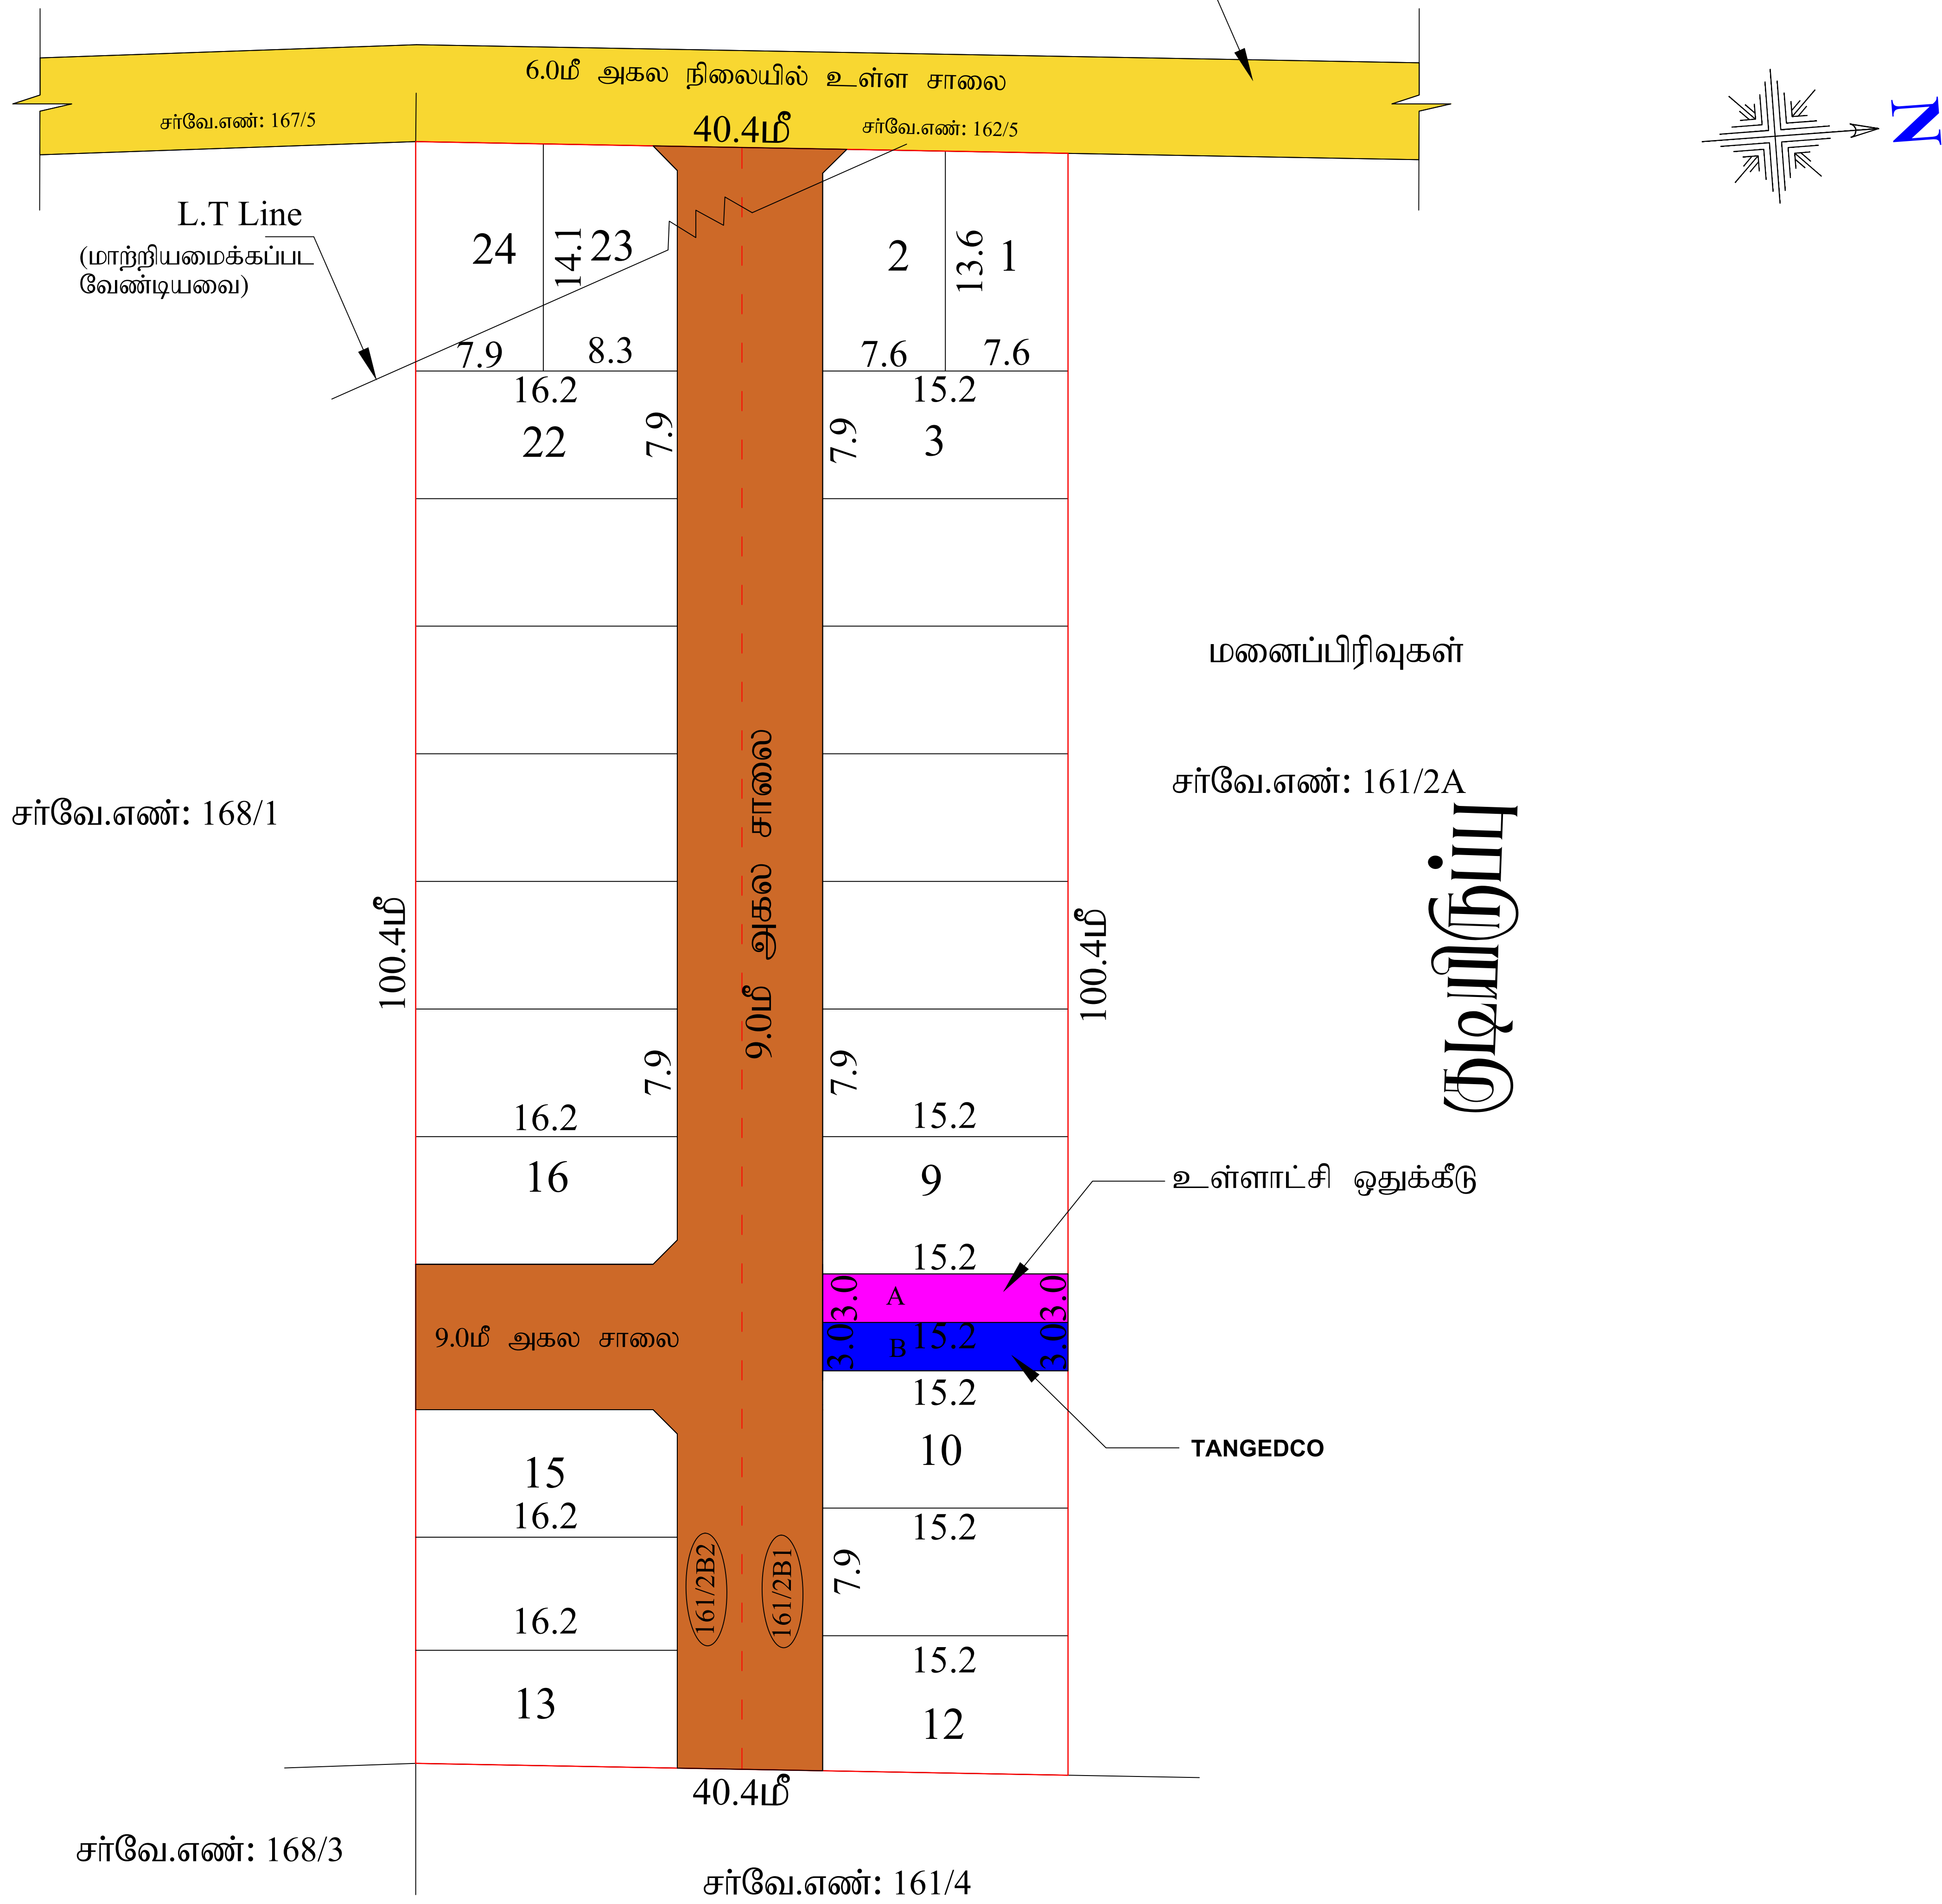

மாவட்ட நகர் ஊரமைப்பு அலுவலகம் கள்ளக்குறிச்சி மாவட்டம்	
எ. சாத்தனார் ஊராட்சி	
கள்ளக்குறிச்சி மாவட்டம், உளுந்துர்பேட்டை வட்டம், உளுந்துர்பேட்டை ஊராட்சி ஒன்றியம், எ. சாத்தனார் ஊராட்சி மற்றும் கிராமம் புல. எண்: 161/2B1,2B2-ல் அமையும் உத்தேச குடியிருப்பு மனைப்பிரிவுக்கான தொழில் நுட்ப ஒப்புதல் வரையடம்.	
இணையதள விண்ணப்பம் எண்	X7BYVA51/45764/2025/TCP
அளவு	: 1:400 (1அங்குலம் : 33அடி)
I. குறிப்பு: (I) மனைப்பிரிவின் மொத்தப்பரப்பு : 1.00 ஏக்கர் (அ) 4050.00 ச.மீ (II) சாலையின் பரப்பளவு மற்றும் றுவை மூடக்குகளின் பரப்பு :(-) 1053.90 ச.மீ (III) மனைப்பிரிவு சாலை போக மீதமுள்ள பரப்பு : 2996.10 ச.மீ (IV) மனைப்பிரிவு எல்லை (V) உத்தேச சாலை (VI) நிலையில் உள்ள சாலை (VII) கோரிய மனைகள் : 24 (VIII) ஒதுக்கிய மனைகள் : 24 அரசாண எண் 18-ன், நகராட்சி (ம) குடிநீர் வழங்கல் துறை நாள் 4.2.2019-ன் படி பூங்காவிருக்கான அரசு வழிகாட்டி மதிப்பின்படி தொகையை மனுதரரால் செலுத்தப்பட்டுள்ளன.	
A- பொதுஒதுக்கீடு: உள்ளாட்சியிடம் தானமாக ஒப்படைக்கப்பட்டவைகள்: உத்தேச சாலைகள் மற்றும் றுவை மூடக்குகளின் பரப்பளவு : 1053.90 ச.மீ - (26.02%)	
B-பொதுஉபயோகம்: (TNCD & BR 2019,47 (8)-ன் படி தானமாக ஒப்படைக்கப்பட்ட 1% ஒதுக்கீடு) 1.உள்ளாட்சிக்கான ஒப்படைக்கப்பட்ட பொது ஒதுக்கீட்டின் பரப்பளவு : 45.60 ச.மீ -1.51% 2.தமிழ்நாடு மின் உற்பத்தி (ம) பகிர்தான கடிதத்திற்கான ஒதுக்கீட்டின் பரப்பளவு (TANGEDCO) : 45.60 ச.மீ - 1.51% றுவை மூடக்கு : 7.2 மீ முதல் 12.0 மீ வரை அகல சாலைக்கு 1.5 மீ X 1.5 மீ	
II. நிபந்தனைகள்: 1. இம்மனைப்பிரிவுக்கு உள்ளாட்சியால் இறுதி ஒப்புதல் வழங்கும் முன் இடத்தில் எவ்வித நில ஆர்ஜித நடவடிக்கையும் இல்லை என்பதையும் எந்த துறைக்காகவும் நில ஆர்ஜித பட்டியல் மாவட்ட எஞ்சாய் அலுவலரால் பெறப்படவில்லை என்பதையும் உறுதி செய்து கொள்ள வேண்டும். 2. அரசாண எண் 18-ன்,நகராட்சி (ம) குடிநீர் வழங்கல் துறை நாள் 4.2.2019-ன் விதி எண்: 47(6) ன் படி பூங்கா ஒதுக்கீடு செலுத்தப்பட வேண்டும். 3. அரசாண எண் 181-ன், நகராட்சி (ம) குடிநீர் வழங்கல் துறை நாள் 09.12.2020-ன் படி இம்மனைப்பிரிவுக்கு தொழின்றுட்ப ஒப்புதல் வழங்கப்பட்டுள்ளது. 4. நிலஉரிமம் குறித்து வழங்கப்பட்ட சான்றுகள் மற்றும் பரிசீலனைக்கு சமர்ப்பிக்கப்பட்ட ஆவணங்கள் சரியானவை அல்ல என அறியப்பட்டதால் அல்லது மனைப்பிரிவுக்கு தொழின்றுட்ப ஒப்புதல் வழங்கியதால் பாதிப்பு ஏற்படக்கூடிய சூழ்நிலை ஏற்படும் மனைப்பிரிவுக்கு வழங்கப்பட்ட தொழின்றுட்ப ஒப்புதல் எவ்வித முன்னறிவிப்பின்றி நகர் ஊரமைப்பு இயக்குனர் சேன்னை அவர்களால் இரத்து செய்யப்படும். 5. விற்பனைக்குவந்தான மனைகளை விற்பனை செய்யும்போது இவ்வாணையின் நகலோடு நகர் ஊரமைப்புத்துறை ஒப்புதல் அளிக்கப்பட்ட வரையடங்களையும் மனை வாங்குபவர்களுக்கு கட்டடமும் வழங்கப்பட வேண்டும். 6. நகர் ஊரமைப்புத்துறை சட்டப்பூர்வமாக தொழின்றுட்ப அனுமதி அளிப்பதன் முன்பு விண்ணப்பதாரரின் பேரில் உள்ள நிலஉரிமையை உறுதிப்படுத்தவில்லை தொழின்றுட்ப அனுமதி /நிட்ட அனுமதி அளிப்பதற்கு முன்புவிண்ணப்பதாரரின் விண்ணப்பத்துடன் சமர்ப்பித்த ஆவணங்களில் கிரயப்பத்திரம்,குத்தகை பத்திரம்பட்டி,தானப்பத்திரம்,பொது அதிகார பத்திரம் போன்ற பல விண்ணப்பதாரர் வளர்ச்சி செய்ய உரிமை உள்ளதா என்று பரிசீலப்படுகிறது. சோத்தினை வாங்க விரும்பும் எந்த நபரும் விண்ணப்பதாருக்கு சொத்தின்மீது உள்ள உரிமை தவியாக உறுதிப்படுத்திக் கொள்ள வேண்டும். மேலும் அதன் மீடல் வேறு யாருவும் தனி நபர் உரிமை கோரினால் அவர்கள் அதனை யோடுத்தமான தகுதியுள்ள நீதிமன்றத்தின் முன் தீர்த்துக்கொள்ளலாம். இதனை முடிவு செய்ய நகர் ஊரமைப்புத்துறை பொத்தமான அமைப்பு அல்ல. 7. நீதிமன்ற வழக்குகள் ஏதேனும் நலுவலையில் இருப்பின் இத்துறையின் மனைப்பிரிவு அனுமதி செல்லத்தக்கதல்ல. 8. ஒப்புதல் அளிக்கப்பட்ட மனைப்பிரிவு வரையடத்தினை எவ்வித மாற்றமும் விடுதலின்றி மனைப்பிரிவு நுழைவாயிலில் 6x4 அளவிலான நிரத்து தகவல்பலகை மூலம் யோதுமக்கள் பார்வைக்கு நிரந்தரமாக பிரகரிக்கப்பட வேண்டும். 9. இம்மனைப்பிரிவில் இருந்து அருகில் உள்ள இடத்திற்கு செல்லும் வரையடத்தில் கான்மிக்கப்பட்டுள்ள மனைப்பிரிவு சாலையின் குறுக்கே சாலையின் போக்கிற்கு பாதிக்கும் வகையில் கற்றுச்சுவர் கட்டப்பட்டு இருப்பின் அதனை அகற்றப்பட வேண்டும்.	
ம.வ.ந.ஊ.உ.இ.(க.மா)எண்: 75/2025	