



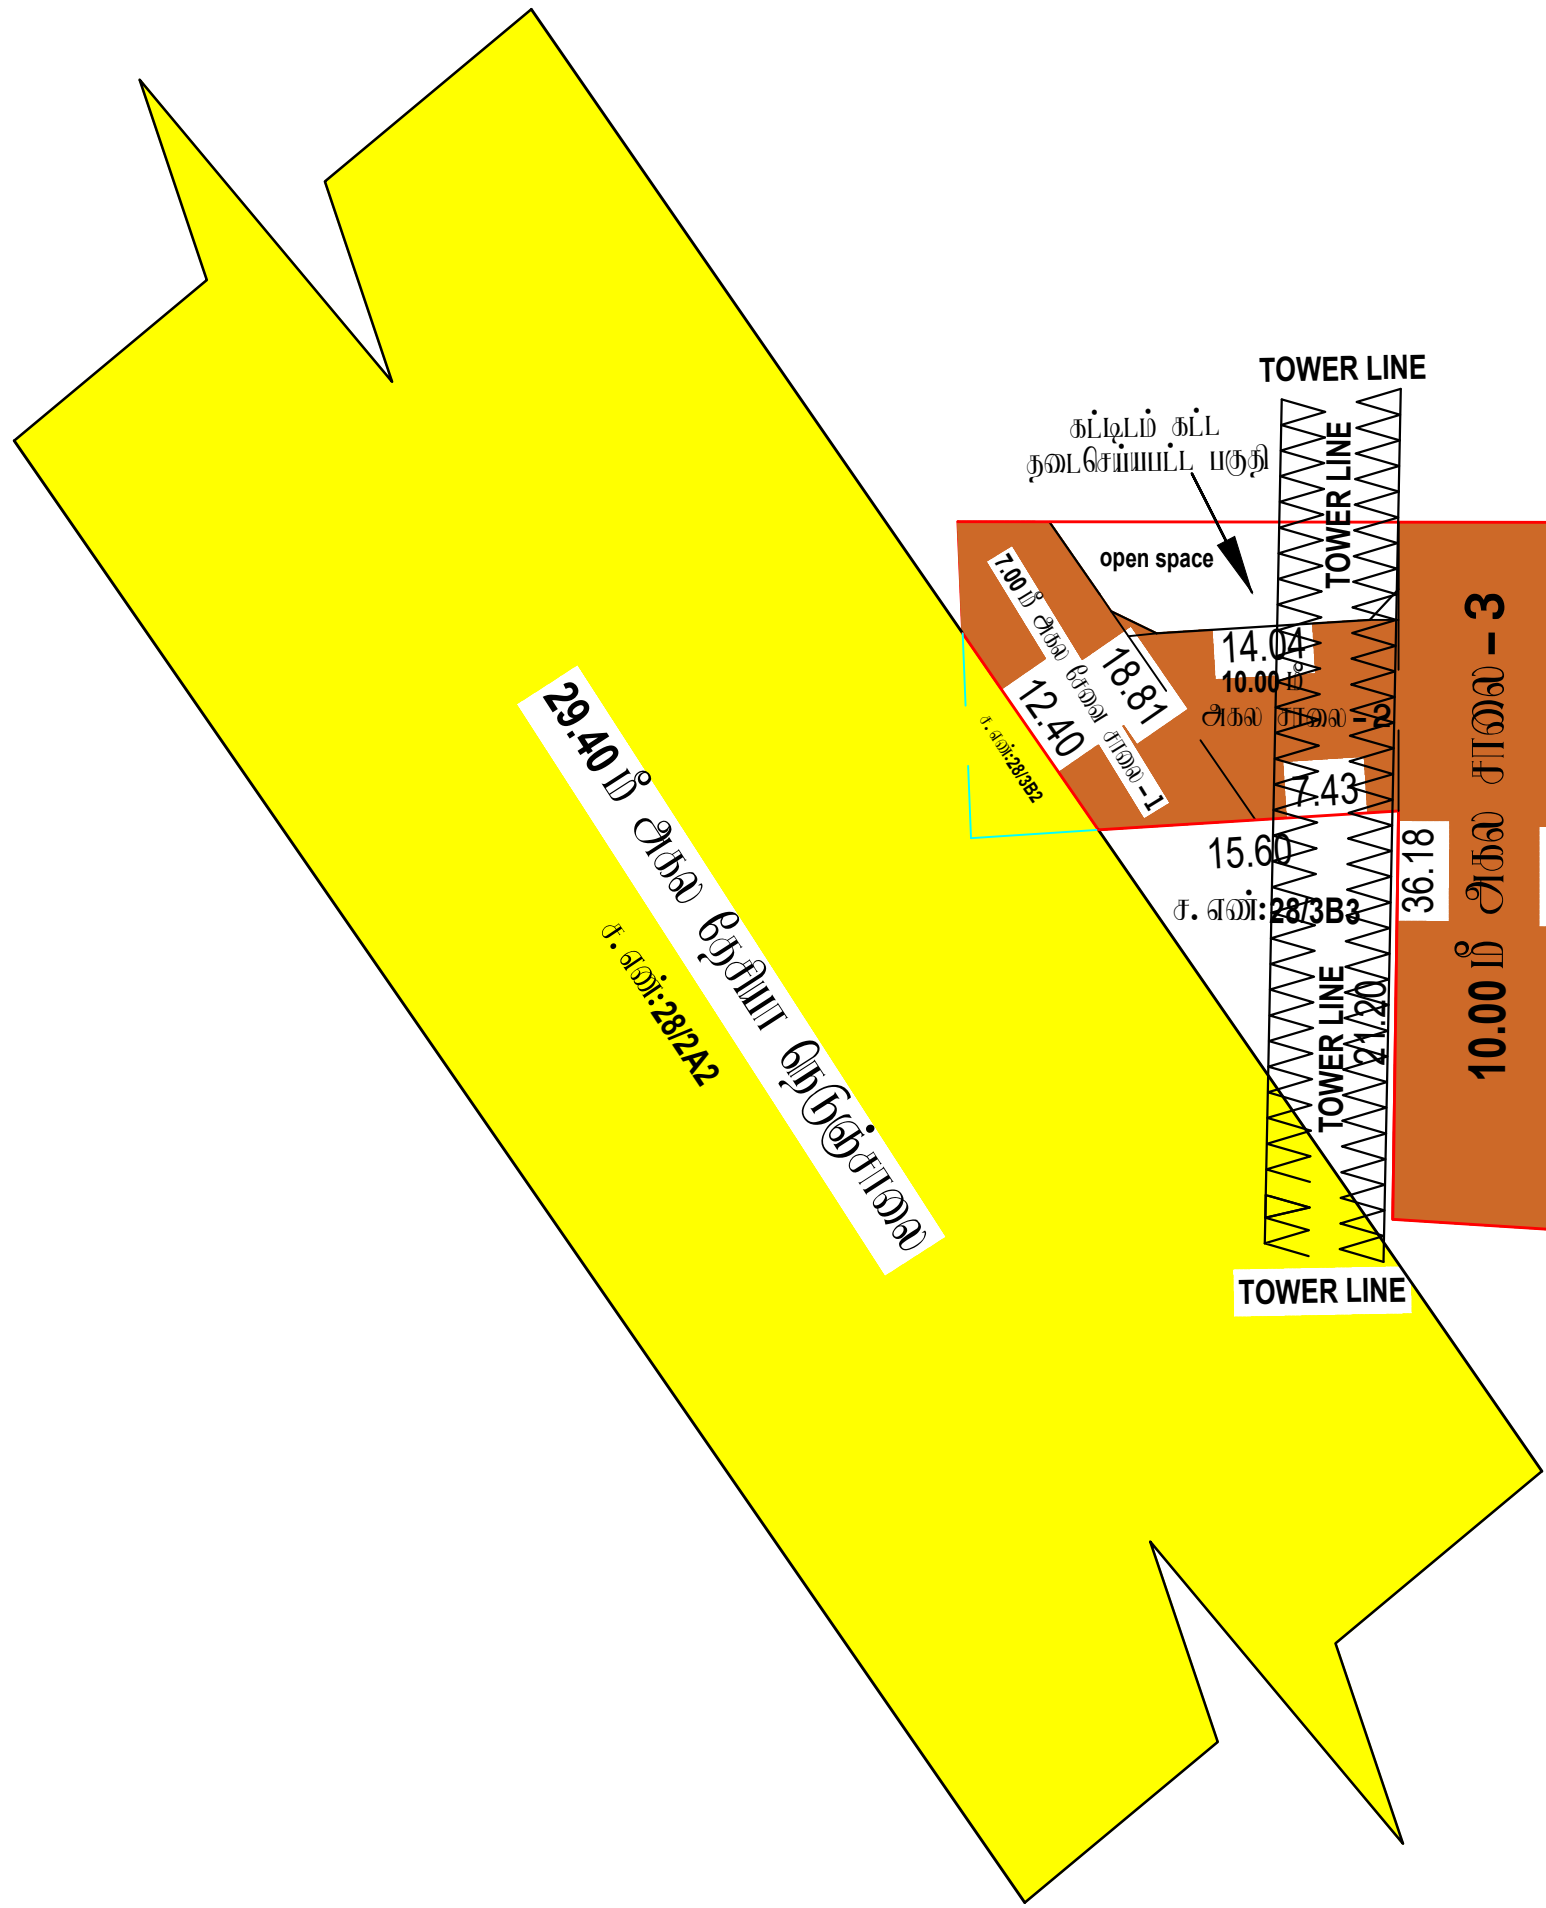

மு.திருமால்
வரைவாளர் நிலை – III

பெ.மரியதாஸ்
மேற்பயர்வையாளர்/வரைவாளர் நிலை – II

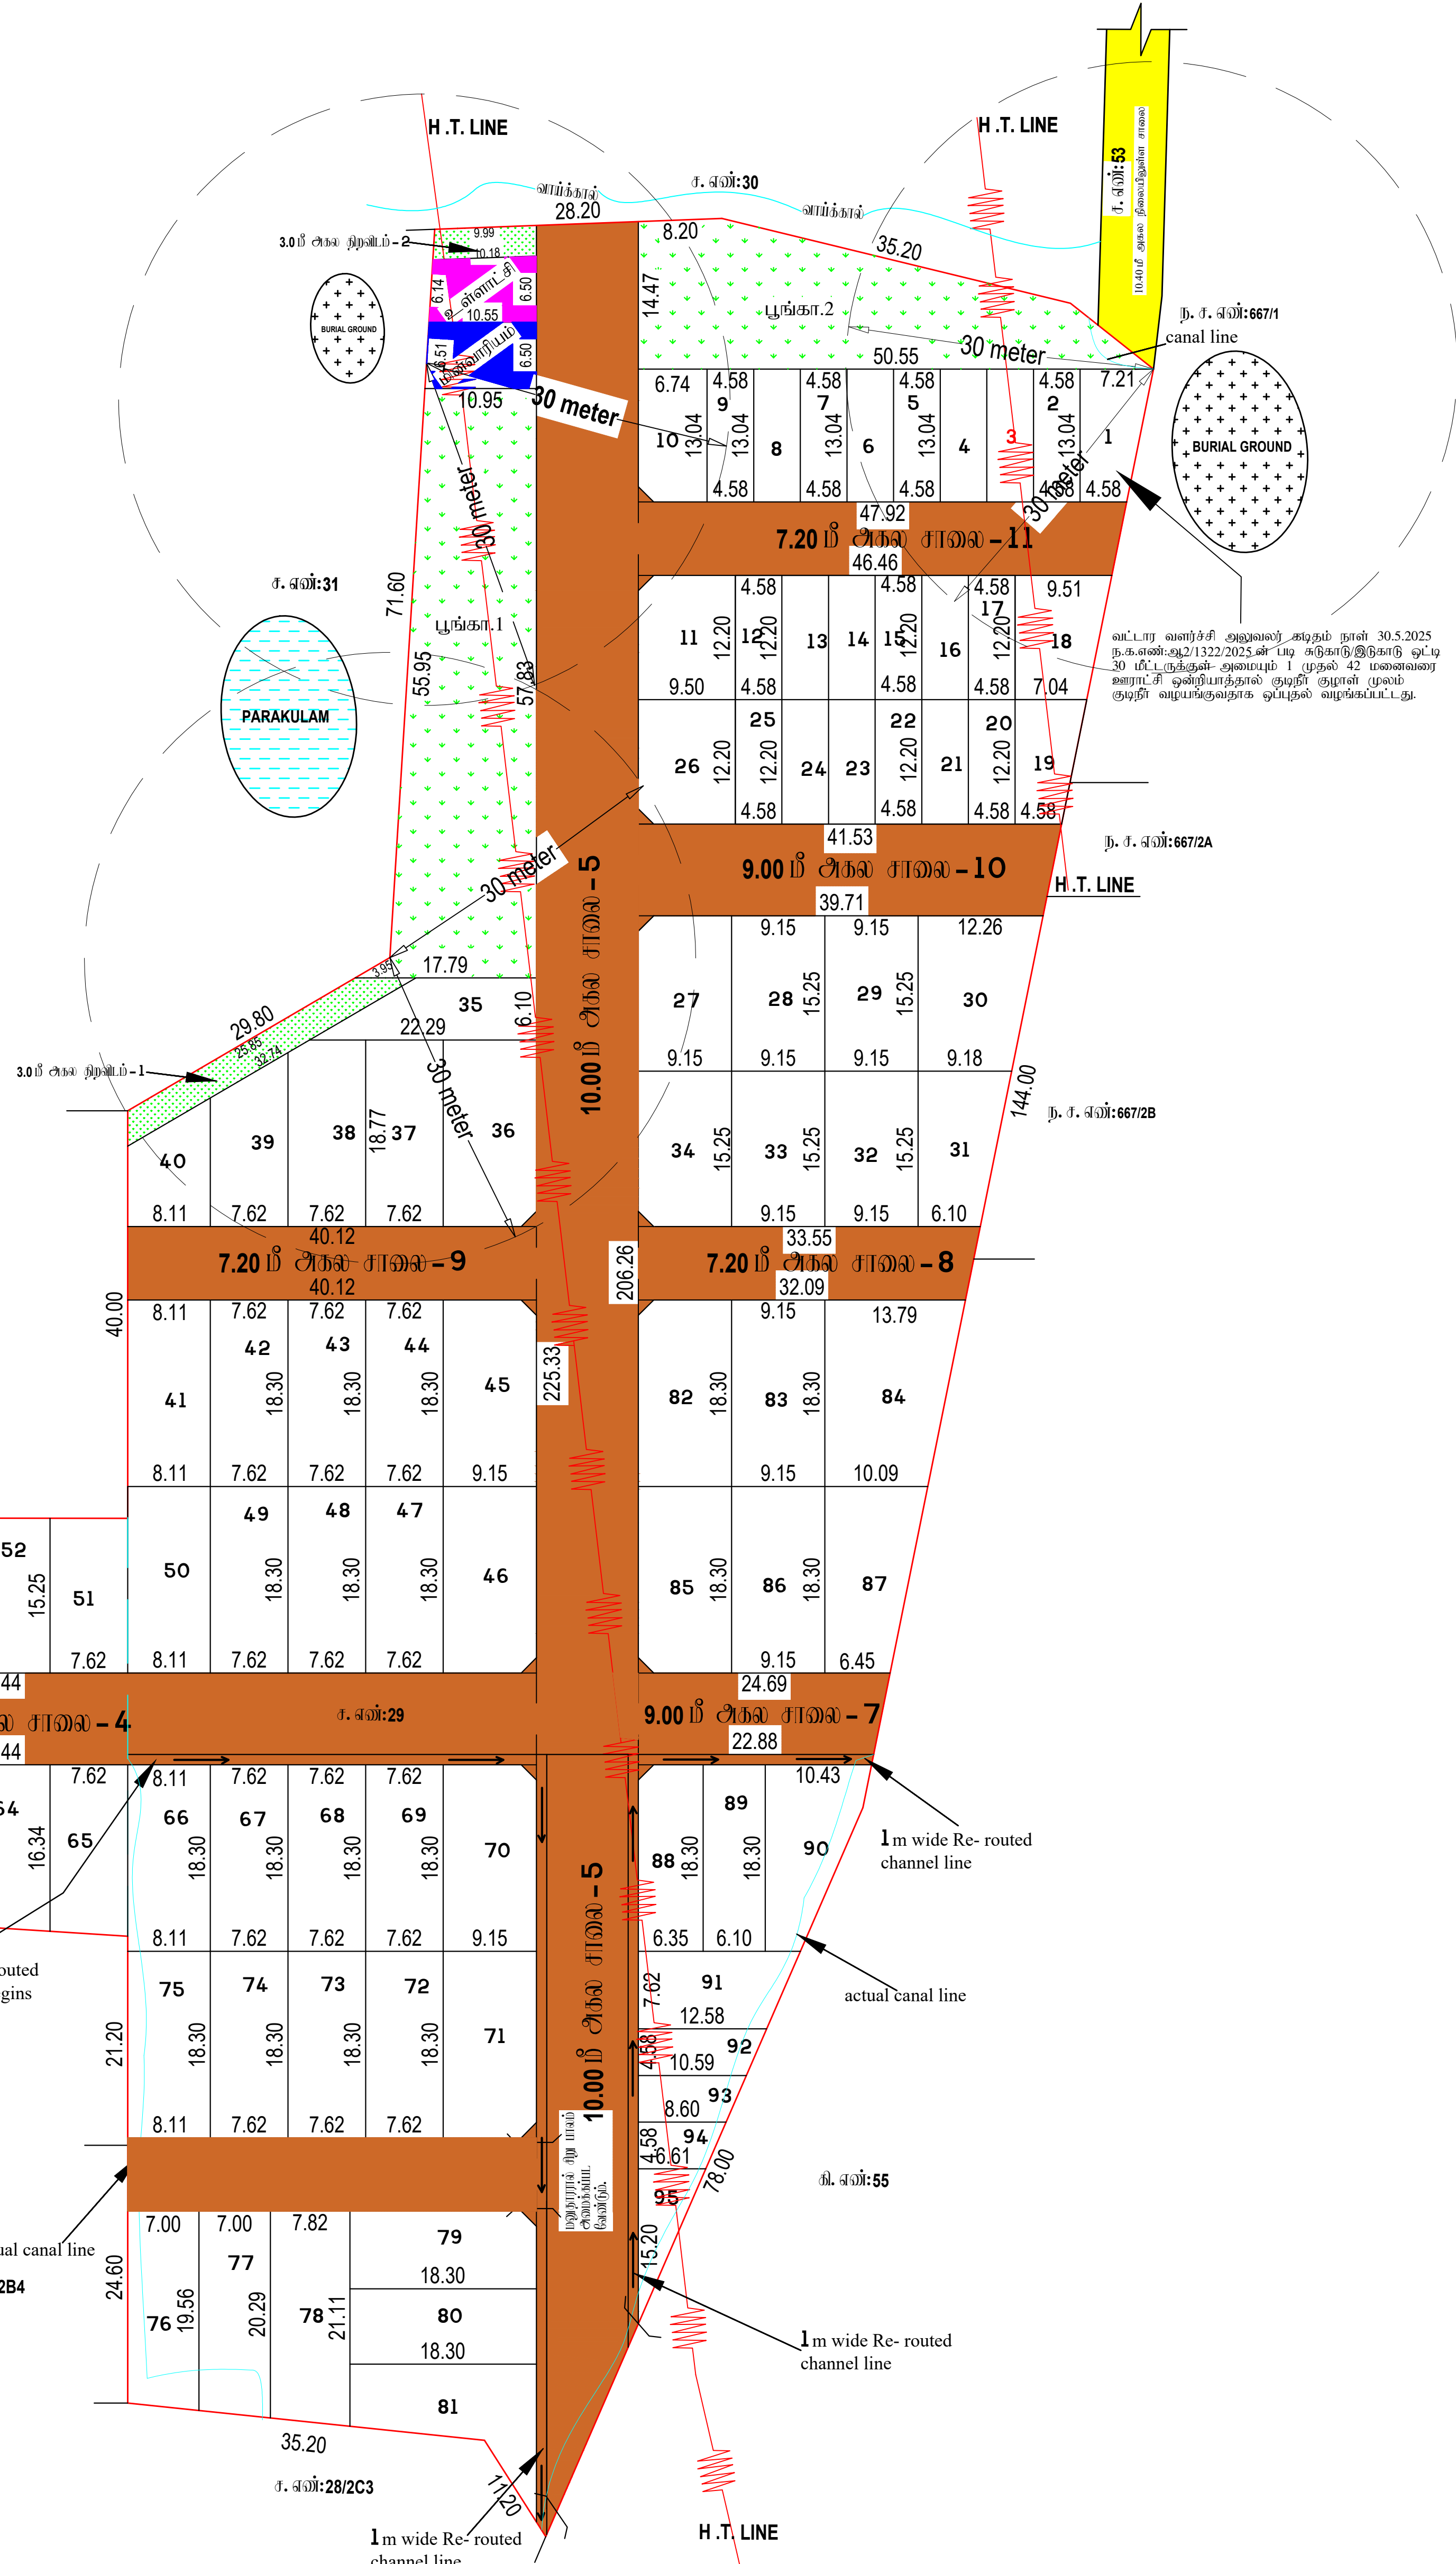

மாவட்ட, நகர் அரவமப்பு அலுவலகம் கள்ளக்குறிச்சி மாவட்டம்	
திருக்கோவிலூர் அராட்சி ஒன்றியம்	
கள்ளக்குறிச்சி மாவட்டம், திருக்கோவிலூர் வட்டம், திருக்கோவிலூர் அராட்சி ஒன்றியம், கீழூர் அராட்சி / கிராமம், ச.என்கள்: 28/31A..29 -ல் அமைப்பு உத்தேச குடிநீர்வழி மனைப்பிரிவுக்கான சாலை அமைப்பு தோழில் நுட்ப ஒப்புதல் அடர்ப்பம்.	
இணையதள விண்ணப்ப எண்	: 596CAKT1/2025/TCP
அளவு	: 1:800
குறிப்பு: (I) மனைப்பிரிவில் மொத்தப்பரப்பு : 4.41 ^{௪௪} ஏக்கர் (அ) 17878.00 ச.மீ (II) சாலைமீள் பரப்பளவு மற்றும் துவை மூட்டுக்குகளின் பரப்பு : 5480.12 ச.மீ (III) மனைப்பிரிவு சாலை போக நீதம் உள்ள பரப்பு : 12397.88 ச.மீ (IV) மனைப்பிரிவு எல்லை (V) உத்தேச சாலை (VI) நிலமில் உள்ள சாலை (VII) EWS மனைகள் 24 (2-9,12-17,20-25,94-97) 1399.64 ச.மீ - (11.29%) (VIII) கோரிய மனைகள் : 100 (IX) ஒதுக்கிய மனைகள் : 95	
பொதுஒதுக்கீடு:உள்ளாட்சியில் தாமதம் ஒப்படைக்கப்பட்டவைகள் உத்தேச சாலைகள் மற்றும் துவை மூட்டுக்குகளின் பரப்பளவு : 5480.12 ச.மீ - (30.65%) பூங்கா பரப்பளவு [பூங்கா-1: 509 ச.மீ பூங்கா-2: 739.13 ச.மீ] : 1248.47 ச.மீ (10.07%) துவை மூட்டு 7.20மீ முதல் 12.00மீ வரை : 1.5மீ X 1.5மீ	
பொதுஉபயோகம்: (TNCD & BR 2019, விதி எண் : 47 (8)-ன் படி உள்ளாட்சி (II) TANGEDCO -க்கு தாமதம் ஒப்படைக்க வேண்டிய 1% ஒதுக்கீடு ஒப்படைப்பு செய்யப்பட்டுள்ளது) 1.உள்ளாட்சிக்காக ஒப்படைக்கப்பட வேண்டிய பொது ஒதுக்கீட்டின் பரப்பளவு (A) : 65.51 ச.மீ - 0.53% 2.தமிழ்நாடு மின் உற்பத்தி மற்றும் பரிமாசன கழகத்திற்கான ஒதுக்கீட்டின் பரப்பளவு (TANGEDCO)(B): 69.93 ச.மீ - 0.56%	
II.நிபந்தனைகள்: 1. இம்மனைப்பிரிவுக்கு உள்ளாட்சியால் இறுதி ஒப்புதல் வழங்கும் முன் இடத்தில் எவ்வித நில ஆர்ஜித நடவடிக்கையும் இல்லை என்பதையும் எந்த துறைக்காகவும் நில ஆர்ஜித பட்டியல் மாவட்ட அருமைய அலுவலரால் பெறப்படவில்லை என்பதையும் உறுதி செய்து கொள்ள வேண்டும். 2. அரசாணை எண் 18-விதகராட்சி நிர்வாகம் (II) குடிநீர் வழங்கல் துறை நான் 04.02.2019-ன் விதி எண்: 47(6) ன் படி பூங்காவிற்கான அரசு வழங்கிய மதிப்பீட்டியல் தொகை மறுதரராகப் செலுத்தப்பட்டுள்ளது. 3. அரசாணை எண் 181, வீட்டு வசதி (II) நகர்ப்புற வளர்ச்சி துறை நான் 09.12.2020-ன் படி இம்மனைப்பிரிவுக்கு தோழில்நுட்ப ஒப்புதல் வழங்கப்பட்டுள்ளது. 4. நிலஉரிமம் குறித்து வழங்கப்பட்ட சான்றுகள் மற்றும் பரிசீலனைக்கு சமர்ப்பிக்கப்பட்ட ஆவணங்கள் சரியானவை அல்ல என அறியப்பட்டால் அல்லது மனைப்பிரிவுக்கு தோழில்நுட்ப ஒப்புதல் வழங்கியதால் பாதிப்பு ஏற்படக்கூடிய குற்றத்தை ஏற்படும் மனைப்பிரிவுக்கு வழங்கப்பட்ட தோழில்நுட்ப ஒப்புதல் எவ்வித முன்னெச்சரிக்கை நகர் அரவமப்பு இயக்குநர், சேவ்வை அலுவலர் இரண்டு செய்யப்படுகிற. 5. விற்றவருக்குட்பட்ட மனைகளை விற்றவன் செய்யப்போது இவ்வளவையில் நகரோடு நகர் அரவமப்புத்துறை ஒப்புதல் அளிக்கப்பட்ட அமைப்புகளையும் மனை அளிக்கப்பட்டிருக்கும் கட்டடமும் வழங்கப்பட வேண்டும். 6. நகர் அரவமப்புத்துறை பட்டப்பூர்வாக தோழில்நுட்ப அமைதி அளிப்பதன் முன்பு விண்ணப்பதாரரின் பெயரில் உள்ள நிலஉரிமமைய உறுதிப்படுத்தவில்லை தோழில்நுட்ப அமைதி /மீட்ட அமைதி அளிப்பதற்கு முன்பு விண்ணப்பதாரரின் விண்ணப்பத்துடன் சமர்ப்பித்த ஆவணங்களில் கிரயப்படுத்தும், குத்தகை பத்திரம், பட்டா, நாயப்பத்திரம்,பொது அதிகார பத்திரம் போன்ற பல விண்ணப்பதாரர் அளர்ச்சி செய்ய உரிமை உள்ளதா என்று பார்க்கப்படுகிறது. பொத்தினை அளங்க விரும்பும் எந்த நபரும் விண்ணப்பதாரருக்கு பொத்திவிட்டு உள்ள உரிமை குறித்து தவிராக உறுதிப்படுத்திக் கொள்ள வேண்டும்.மேலும் அதன் மூலம் வேறு யாருமும் தனி நபர் உரிமை கோரினால் அவர்கள் அதனை பொருத்தமான நகுதியுள்ள நிலமன்றிதான் முன் தீர்த்துக்கொள்ளலாம். இதனை முடிவு செய்ய நகர் அரவமப்புத்துறை பொருத்தமான அமைப்பு அல்ல. 7. தீர்மானிற் வழக்குகள் ஏதேனும் நடவடிக்கை இடுபின் இத்துறையில் மனைப்பிரிவு அமைதி செலுத்தக்கூடாது. 8. ஒப்புதல் அளிக்கப்பட்ட மனைப்பிரிவு அமைப்புத்தினை எவ்வித மாற்றமும் விருதவின்றி மனைப்பிரிவு நுழைவாயில் 6x4 அளவிலான நிரந்தர தகவல்பலகை மூலம் பொதுமக்கள் பார்வைக்கு நிரந்தரமாக பிரகரிக்கப்பட வேண்டும். 9. இம்மனைப்பிரிவில் இருந்து அருகில் உள்ள இடத்திற்கு செல்லும் அமைப்புத்தில் கணிக்கப்பட்டுள்ள மனைப்பிரிவு சாலைமீள் குறுக்கே சாலைமீள் போக்கிற்கு பாதிக்கும் வகையில் கட்டப்பட்டிரு இருபின் அதனை அகற்றப்பட வேண்டும். 10. உத்தேச மனைமீள் நிபந்தனைகளின் அடிப்படையில் வழங்கப்பட்ட பட்டா அல்லது பத்திரம் நிலம் ஆகிய அவைப்பட்டில் ஒதுக்கப்பட்டிருப்பின் தங்களுக்கு வழங்கப்பட்ட அமைதியினை எவ்வித முன்னெச்சரிக்கை இந்து செய்யப்படுகிற. 11. மனைப்பிரிவுக்கு வழங்கப்பட்ட தோழில் நுட்ப ஒப்புதலால் தீர்மானிக்கான (வாங்கல், ஆறு, ஏரி, etc.) பாதிக்கும் அம்சங்கள் ஏதும் அமைப்புகளின் வழங்கப்பட்ட தோழில் நுட்ப ஒப்புதல் எவ்வித முன்னெச்சரிக்கை இந்து செய்யப்படுகிற.	
D. வி / ந. உ. இ (க. மா) எண் : 97/ 2025	
உதவி இயக்குநர் மாவட்ட, நகர் அரவமப்பு அலுவலகம் கள்ளக்குறிச்சி மாவட்டம்	