


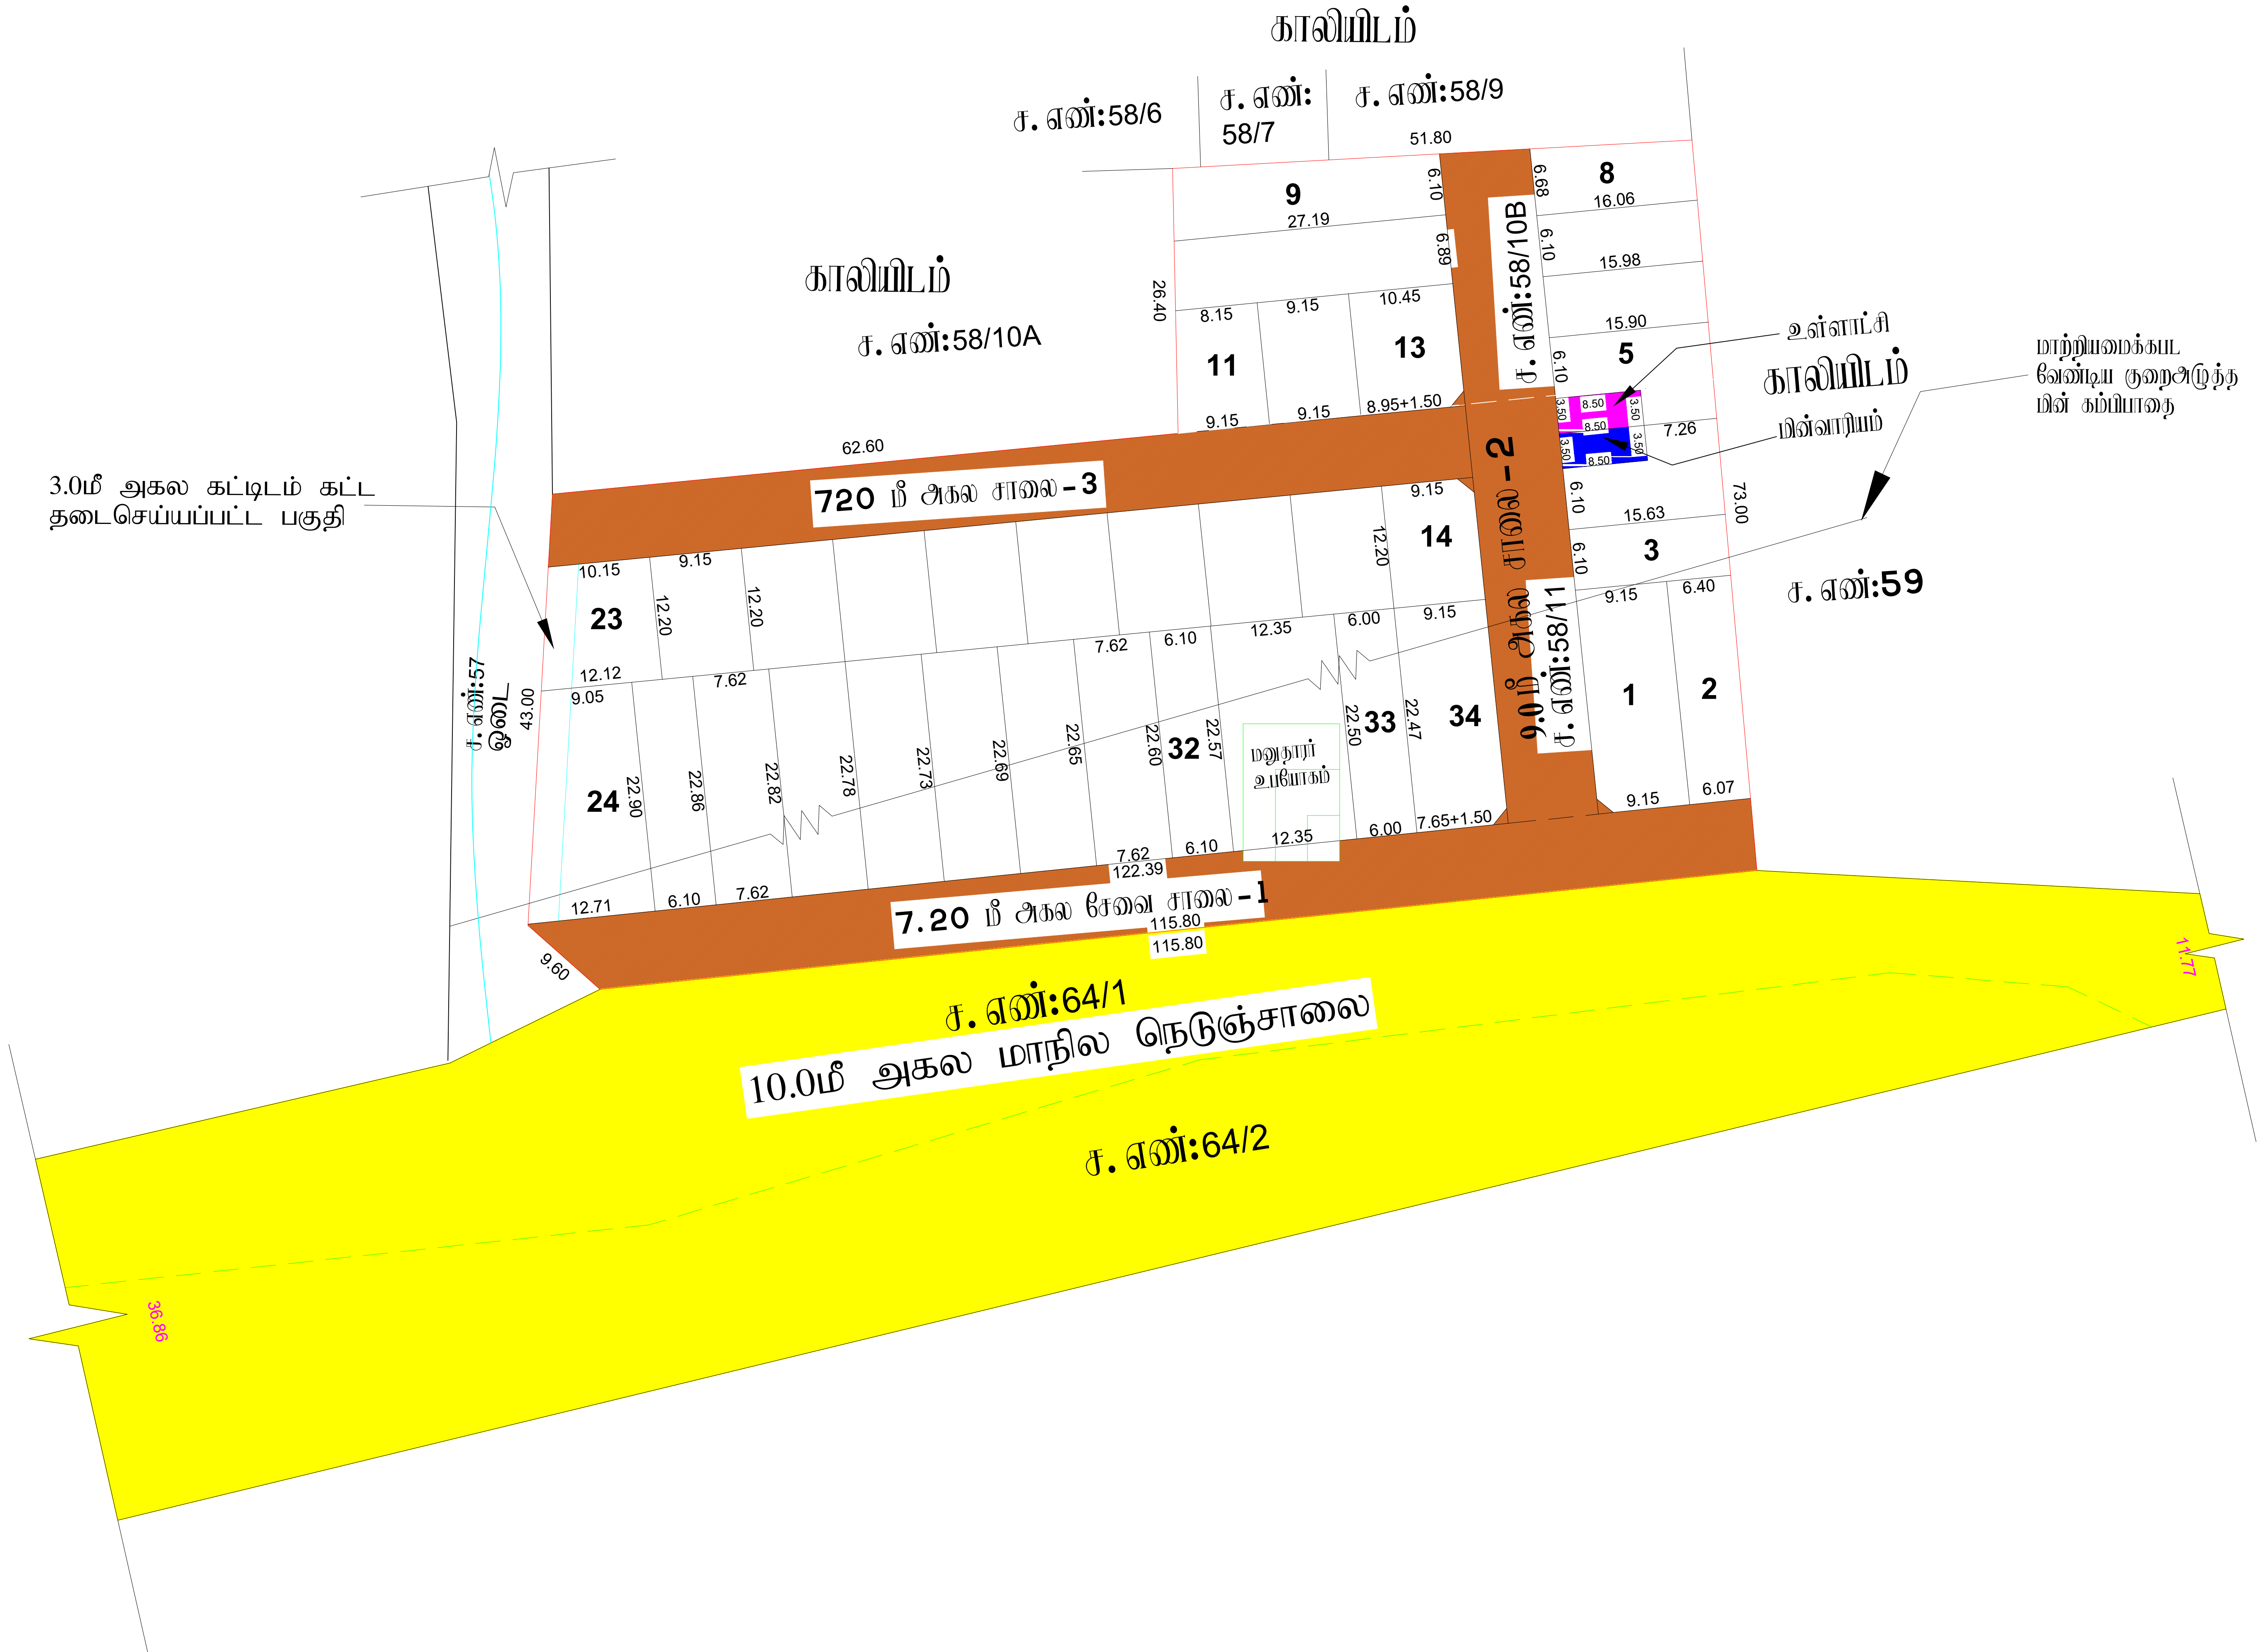

S.Gopalakrishnan
அளவர்/உதவி வரைவாளர்

M.Thirumal
வரைவாளர் நிலை - III

R.Latha
மேற்பார்வையாளர்/வரைவாளர் நிலை - II



மாவட்ட நகர் அபிவிருத்தி அலுவலகம் கள்ளக்குறிச்சி மாவட்டம்	
நிறியத்தல் அபிவிருத்தி	
கள்ளக்குறிச்சி மாவட்டம், திருக்கோயிலூர் வட்டம், திருக்கோயிலூர் அபிவிருத்தி ஒன்றியம், நிறியத்தல் அபிவிருத்தி (D) தோட்டத்தல் விலாசம், ச. எண்கள்: 58/10B, 11-ல் அமைந்து உத்தேச குடியிருப்பு மனைப்பிரிவுக்கான தோட்டம் நுட்ப ஒப்புதல் அனுப்பும்.	
கோட்டு எண்	: 7520KJNC/52399/2025
அளவு	: 1:400
I. குறிப்பு:	
(I) மனைப்பிரிவின் மொத்தப்பரப்பு	: 1.78 ஏக்கர் (அ) 7200.00 ச.மீ
(II) சாலைமீது பரப்பளவு மற்றும் இவை மூலக்குகளின் பரப்பு	: 2124.95 ச.மீ
(III) மனைப்பிரிவு சாலை மீது உள்பரப்பு	: 5075.05 ச.மீ
(IV) மனைப்பிரிவு எல்லை	
(V) உத்தேச சாலை	
(VI) நிலமில் உள்பரப்பு	
(VII) கோட்டு மனைகள்	: 40
(VIII) ஒதுக்கிய மனைகள்	: 34
அரசாணை எண் 18-ன், நகராட்சி மற்றும் குடிநீர் வழங்கல் துறை நான் 04.02.2019-ன் மூலம் பூங்காவிற்கான அரசு வழங்கட்டி மதிப்பீட்டில் தோட்டத்தை மறுதரராசல் சேலுத்தப்பட்டிருக்கிறது.	
பொதுஒதுக்கீடு:உள்ளாட்சியில் தானமாக ஒப்படைக்கப்பட்டவைகள்	
உத்தேச சாலைகள் மற்றும் இவை மூலக்குகளின் பரப்பளவு	: 2124.95 ச.மீ - (29.51%)
இவை மூலக்கு 7.20மீ முதல் 12.00மீ வரை	
இவை மூலக்கு 12.00மீ முதல் 30.50மீ வரை	: 1.5 மீ X 1.5 மீ
பொதுஉபயோகம்:	
(TNCD & BR 2019, விதி எண் : 47 (8)-ன் மூலம் உள்ளாட்சி (D) TANGEDCO-க்கு தானமாக ஒப்படைக்க வேண்டிய 1% ஒதுக்கீடு ஒப்படைப்பு செய்யப்பட்டுள்ளது)	
1.உள்ளாட்சிக்காக ஒப்படைக்கப்பட வேண்டிய பொது ஒதுக்கீட்டின் பரப்பளவு (A)	: 29.75 ச.மீ - 0.58%
2.தமிழ்நாடு மின் உற்பத்தி மற்றும் பரிமாண கட்டுத்திட்டமான ஒதுக்கீட்டின் பரப்பளவு (TANGEDCO)(B):	29.75 ச.மீ - 0.58%
II. நிறுத்தவைகள்:	
1. இம்மனைப்பிரிவுக்கு உள்ளாட்சியால் இறுதி ஒப்புதல் வழங்கும் முன் இடத்தில் எவ்வை நில ஆர்ஜித நடவடிக்கையும் இல்லை என்பதையும் எந்த துறைக்காகவும் நில ஆர்ஜித நடவடிக்கை மாவட்ட அருவாய் அலுவலரால் வழங்கப்பட்டிருக்க வேண்டும் என்பதையும் உறுதி செய்து கொள்ள வேண்டும்.	
2. அரசாணை எண் 18-ன், நகராட்சி நிர்வாகம் (D) குடிநீர் வழங்கல் துறை நான் 04.02.2019-ன் விதி எண்: 47(6) ன் மூலம் பூங்காவிற்கான அரசு வழங்கட்டி மதிப்பீட்டில் தோட்டத்தை மறுதரராசல் சேலுத்தப்பட்டிருக்கிறது.	
3. அரசாணை எண் 181, வீட்டு வசதி (D) நகர்ப்பகுதி அளவீடு துறை நான் 09.12.2020-ன் மூலம் இம்மனைப்பிரிவுக்கு தோட்டத்துட்ப ஒப்புதல் வழங்கப்பட்டுள்ளது.	
4. நிலஉரிமம் குறித்து வழங்கப்பட்ட சான்றுகள் மற்றும் பரிசீலனைக்கு சமர்ப்பிக்கப்பட்ட ஆவணங்கள் சரியானவை அல்ல என அறியப்பட்டால் அல்லது மனைப்பிரிவுக்கு தோட்டத்துட்ப ஒப்புதல் வழங்கியதால் பாதிப்பு ஏற்படக்கூடிய குடிநிலை ஏற்படும் மனைப்பிரிவுக்கு வழங்கப்பட்ட தோட்டத்துட்ப ஒப்புதல் எவ்வை முன்னறிவிப்பின்றி நகர் அபிவிருத்தி இயக்குநர், சேவ்வை அலுவலரால் இரத்து செய்யப்படுகிறது.	
5. விற்பனைக்குரிய மனைகளை விற்பனை செய்யப்போது இவ்வாணமீது நகராட்சி நகர் அபிவிருத்தித்துறை ஒப்புதல் அளிக்கப்பட்ட வரையங்களைமீறும் மனை அங்குபங்களுக்கு கட்டாயம் வழங்கப்பட வேண்டும்.	
6. நகர் அபிவிருத்தித்துறை சட்டப்படிவமாக தோட்டத்துட்ப அனுமதி அளிப்பதன் முன்பு விண்ணப்பதாரரின் பெயரில் உள்ள நிலஉரிமமைய உறுதிப்படுத்தவேண்டிய தோட்டத்துட்ப அனுமதி /விட்ட அனுமதி அளிப்பதற்கு முன்பு விண்ணப்பதாரரின் விண்ணப்பத்துடன் சமர்ப்பித்த ஆவணங்களில் கிரயப்பத்திரம், குத்தகை பத்திரம், பட்டா, தானப்பத்திரம், பொது அங்குர பத்திரம் போன்ற பல் விண்ணப்பதாரர் அளித்த செய்ய உரிமை உள்ளதா என்று பார்க்கப்படுகிறது. சேர்த்துவை அளக்க விடுவதற்கு எந்த நபரும் விண்ணப்பதாரருக்கு சேர்த்துவிட்ட உள்பரப்பு உரிமை குறித்து தவறாக உறுதிப்படுத்திக் கொள்ள வேண்டும். மேலும் அதன் மேல் வேறு யாராலும் தனி நபர் உரிமை கோரினால் அவர்கள் அதனை மோத்திரமான நகுதியுள்ள நிலமீதுத்தின் முன் தீர்த்துக்கொள்ளலாம். இதனை முடிவு செய்ய நகர் அபிவிருத்தித்துறை பொருத்தமான அமைப்பு அல்ல.	
7. நிலமீது வழக்குகள் ஏதேனும் நிகழ்வனவின் இருப்பின் இத்துறைமீது மனைப்பிரிவு அனுமதி சேலுத்தத்தக்கல்ல.	
8. ஒப்புதல் அளிக்கப்பட்ட மனைப்பிரிவு வரையடத்தினை எவ்வை மாற்றும் விடுதலின்றி மனைப்பிரிவு நுழைவாயில் 6x4 அளவிலான நிறைந்த நகல்பகை மூலம் பொதுமக்கள் பார்க்கவோடு நிறுத்தரமாக மிரசிக்கப்பட வேண்டும்.	
9. இம்மனைப்பிரிவில் இருந்து அருகில் உள்ள இடத்திற்கு சேலுதல் வரையடத்தில் காணிக்கப்பட்டுள்ள மனைப்பிரிவு சாலைமீது குறுக்கே சாலைமீது போக்கிற்கு பாதிக்கும் வகையில் கற்றுக்கள் கட்டப்பட்டு இருப்பின் அதனை அகற்றப்பட வேண்டும்.	
10. உத்தேச மனைமீது நிறுத்தவைகளின் அடிப்படைமீது வழங்கப்பட்ட பட்டா அல்லது பஞ்சாமி நிலம் ஆகிய வகையிடத்தில் ஒதுக்கப்பட்டிருப்பின் தங்களுக்கு வழங்கப்பட்ட அனுமதியினை எவ்வை முன்னறிவிப்பின்றி ரத்து செய்யப்படுகிறது.	
11. மனைப்பிரிவுக்கு வழங்கப்பட்ட தோட்டம் நுட்ப ஒப்புதலால் தீர்மானிக்க (அளக்காக, ஆறு, ஏரி, etc.) பாதிக்கும் அம்சங்கள் ஏதும் அமைப்பாயின் வழங்கப்பட்ட தோட்டம் நுட்ப ஒப்புதல் எவ்வை முன்னறிவிப்பின்றி இத்துறையால் ரத்து செய்யப்படுகிறது.	
D. எ / ந. அ. உ. இ (க. D) எண் :157/2025	
உதவி இயக்குநர் மாவட்ட நகர் அபிவிருத்தி அலுவலகம் கள்ளக்குறிச்சி மாவட்டம்	