


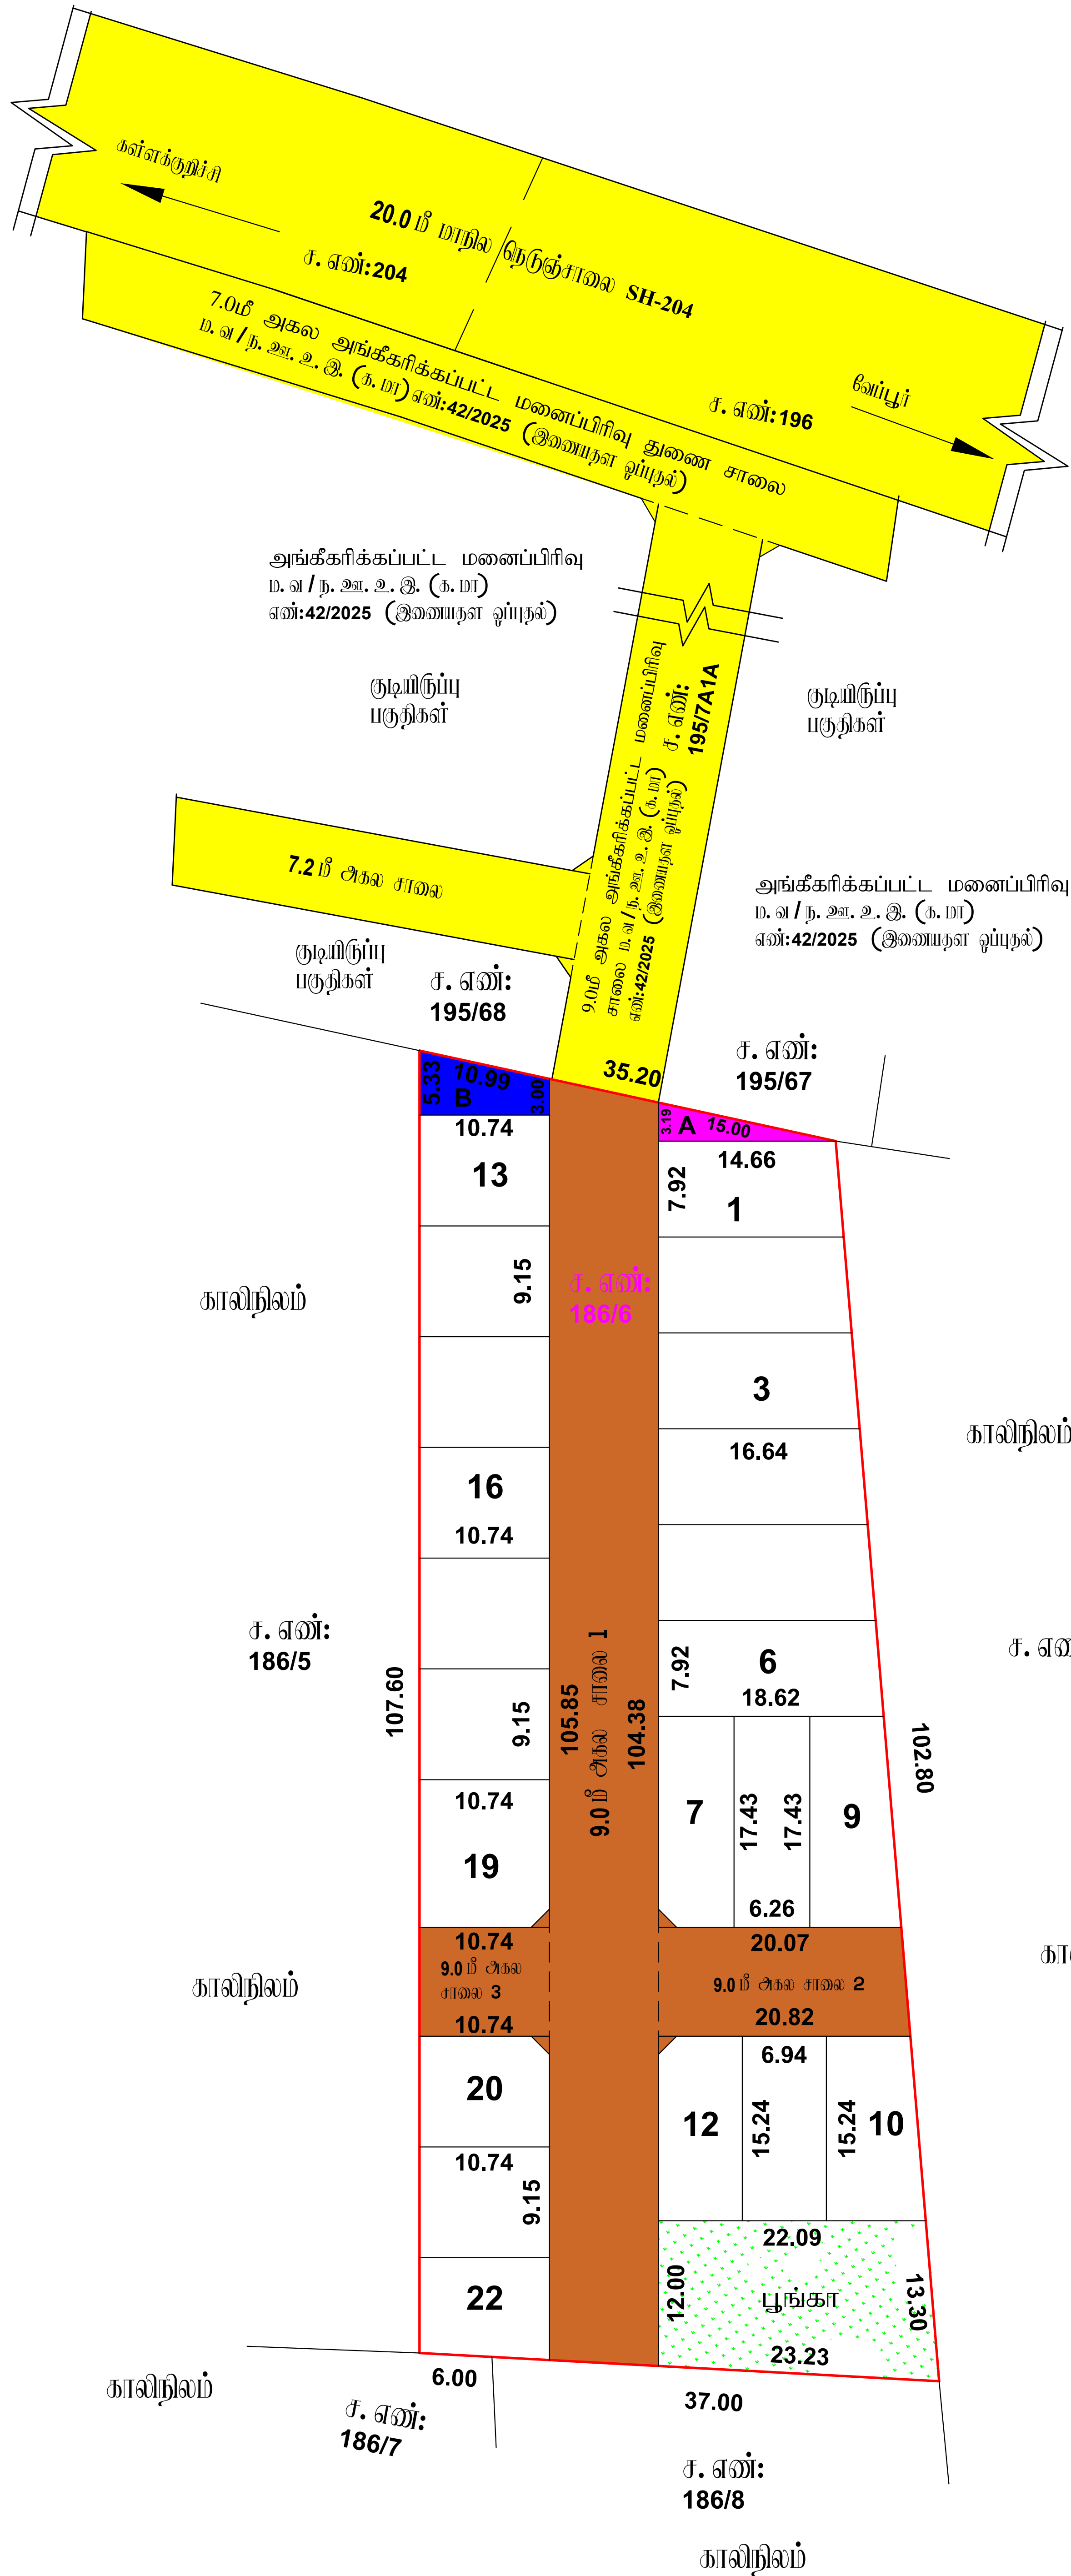

மு.திருமால்
வரைவாளர் நிலை-III

பெ.மரியதாஸ்
மேற்பார்வையாளர்/வரைவாளர் நிலை-II

மாவட்ட நகர் ஊரமைப்பு அலுவலகம்
கள்ளக்குறிச்சி மாவட்டம்

நாகலூர் ஊராட்சி

கள்ளக்குறிச்சி மாவட்டம், கள்ளக்குறிச்சி வட்டம், தியாகதுருகம் ஊராட்சி ஒன்றியம், நாகலூர் கிராமம், புல எண்: **186/6** -ல் அமையும் உத்தேச குடியிருப்பு மனைப்பிரிவிற்கான தொழில் நுட்ப ஒப்புதல் வரைபடம்

இணையதள விண்ணப்ப எண்	:	FVAVLQ66 / 56395/ 2025	
அளவு	:	1:500	

குறிப்பு:			
மனைப்பிரிவின் மொத்தப்பரப்பு	:	1.00 ஏக்கர் (அ) 4050.00 ச.மீ	
சாலையின் பரப்பளவு மற்றும் மூலை முடக்குகளின் பரப்பு	:	1231.19 ச.மீ	
மனைப்பிரிவு சாலை போக மீதம் உள்ள பரப்பு	:	2818.81 ச.மீ	
கோரிய மனைகள்	:	30	
ஒதுக்கிய மனைகள் மனைப்பிரிவு எல்லை	:	22	
உத்தேச சாலை			
நிலையில் உள்ள சாலை			

பொதுஒதுக்கீடு:உள்ளாட்சியிடம் தானமாக ஒப்படைக்க வேண்டியவைகள்:

உத்தேச சாலைகள் மற்றும் மூலை முடக்குகளின் பரப்பளவு	:	1231.19 ச.மீ - (30.39 %)	
பூங்கா	:	286.64 ச.மீ - (10.16 %)	
மூலை முடக்கு 7.20மீ முதல் 12.00 மீ வரை	:	1.5 மீ X 1.5 மீ	

பொதுஉபயோகம்:

(TNCD & BR 2019, 47 (8))-ன் படி தானமாக ஒப்படைக்க வேண்டிய **1%** ஒதுக்கீடு)

1. உள்ளாட்சிக்கான ஒப்படைக்கப்பட வேண்டிய பொது ஒதுக்கீட்டின் பரப்பளவு (A)	:	22.39 ச.மீ - 0.79 %	
2. தமிழ்நாடு மின் உற்பத்தி மற்றும் பகிர்மான கழகத்திற்கான ஒதுக்கீட்டின் பரப்பளவு (TANGEDCO) (B)	:	45.25 ச.மீ - 1.60 %	

நிபந்தனைகள்:

- இம்மனைப்பிரிவுக்கு உள்ளாட்சியால் இறுதி ஒப்புதல் வழங்கும் முன் இடத்தில் எவ்வித நில ஆர்ஜித நடவடிக்கையும் இல்லை என்பதையும் எந்த துறைக்காகவும் நில ஆர்ஜித நடவடிக்கை மாட்டா. ஏற்கனவே ஆலோசனை பெறப்படவில்லை என்பதையும் உறுதி செய்து கொள்ள வேண்டும்.
- அரசாண எண் 18-வ்.நகராட்சி (ம) குடிநீர் வழங்கல் துறை நாள் 4.2.2019-ன் விதி எண்: 47(6) வ்.படி பூங்கா ஒதுக்கீடு செலுத்தப்பட வேண்டும்.
- அரசாண எண் 181-வ், நகராட்சி (ம) குடிநீர் வழங்கல் துறை நாள் 09.12.2020-ன் படி இம்மனைப்பிரிவிற்கு தொழிற்நுட்ப ஒப்புதல் வழங்கப்பட்டுள்ளது.
- நில உரிமம் குறித்து வழங்கப்பட்ட சான்றுகள் மற்றும் யுதிகளைக்கு சமர்ப்பிக்கப்பட்ட ஆவணங்கள் சரியானவை அல்ல என அறியப்பட்டதால்அல்லது மனைப்பிரிவுக்கு தொழிற்நுட்ப ஒப்புதல் வழங்கியதால் பாதிப்பு ஏற்படக்கூடிய குற்றத்தை ஏற்படின் மனைப்பிரிவிற்கு வழங்கப்பட்ட தொழிற்நுட்ப ஒப்புதல் எவ்வித முன்னறிவிப்பின்றி நகர் ஊரமைப்பு இயக்குனர் சேவனை அவர்களால் இரத்து செய்யப்படும்.
- விற்பனைக்குவட்பன மனைகளை விற்பனை செய்யும்போது இவ்வாணமின் நகலோடு நகர் ஊரமைப்புத்துறை ஒப்புதல் அளிக்கப்பட்ட வரையடங்கலையும் மனை வாங்குபவர்களுக்கு கட்டடமும் வழங்கப்பட வேண்டும்.
- நகர் ஊரமைப்புத்துறை சட்டப்பூர்வமாக தொழிற்நுட்ப அனுமதி /நிட்ட அனுமதி அளிப்பதற்கு முன்பு விண்ணப்பதாரரின் பெயர்உள்ள நிலஉரிமையை உறுதிப்படுத்துவதில்லை தொழிற்நுட்ப அனுமதி /நிட்ட அனுமதி அளிப்பதற்கு முன்புவிண்ணப்பதாரரின் விண்ணப்பத்துடன் சமர்ப்பித்த ஆவணங்களில் கியாப்பத்திற்குத்தகை பத்திரப்பட்டா,தானப்பத்திரம்,பொது அதிகார பத்திரம் மேலும் பல விண்ணப்பதாரர் வளர்ச்சி செய்ய உரிமை உள்ளதானன்று பார்க்கப்படுகிறது. சொத்தினை வளங்க விரும்பும் எந்த நபரும் விண்ணப்பதாருக்கு சொத்தின்மீது உள்ள உரிமை நவியாக உறுதிப்படுத்திக் கொள்ள வேண்டும். மேலும் அதன் மேல் வேறு யாருவும் தனி நபர் உரிமை கோரினால் அவர்கள் அதனை பெருத்தமான தகுதியுள்ள நீதிமன்றத்தின் முன் தீர்த்துக்கொள்ளலாம். இதனை முடிவு செய்ய நகர் ஊரமைப்புத்துறை பொத்தமான அமைப்புஅல்ல. நீதிமன்ற வழக்குகள் ஏதேனும் நிபுவனமில் இருப்பின் இத்துறையின் மனைப்பிரிவு அனுமதி செல்லத்தக்கதல்ல.
- ஒப்புதல் அளிக்கப்பட்ட மனைப்பிரிவு வரையடத்தினை எவ்வித மாற்றமும் விருதலின்றி மனைப்பிரிவு நுழைவாயிலில் 6x4 அளவிலான நிரத்துகவம்சகை மூலம் வாயுமக்கள் யார்களுக்கு நிரத்தறமாக பிரசுரிக்கப்பட வேண்டும்.
- இம்மனைப்பிரிவில் இருந்து அருகில் உள்ள இடத்திற்கு செல்லும் வரையடத்தில் கவனிக்கப்பட்டுள்ள மனைப்பிரிவு சாலையின் குறுக்கே சாலையின் போக்கிற்கு மாறிக்கும் வகையில் சுற்றுச்சுவர் கட்டப்பட்டு இருப்பின் அதனை அகற்றப்பட வேண்டும்.
- மனைப்பிரிவில் அமையும் நீர்வழி பாதையினை தடை செய்யாமல் வாய் அல்லது கவ்வாட் அமைத்து மனைகளுக்கு செல்லும் பாதையாக அமைத்து கொள்ளுமாறு கேட்டுக்கொள்ளப்படுகிறது.

ம.வ/ந.ஊ.உ.இ.(க.மா)எண்: 169 / 2025

உதவி இயக்குநர்
மாவட்ட நகர் ஊரமைப்பு அலுவலகம்
கள்ளக்குறிச்சி மாவட்டம்