


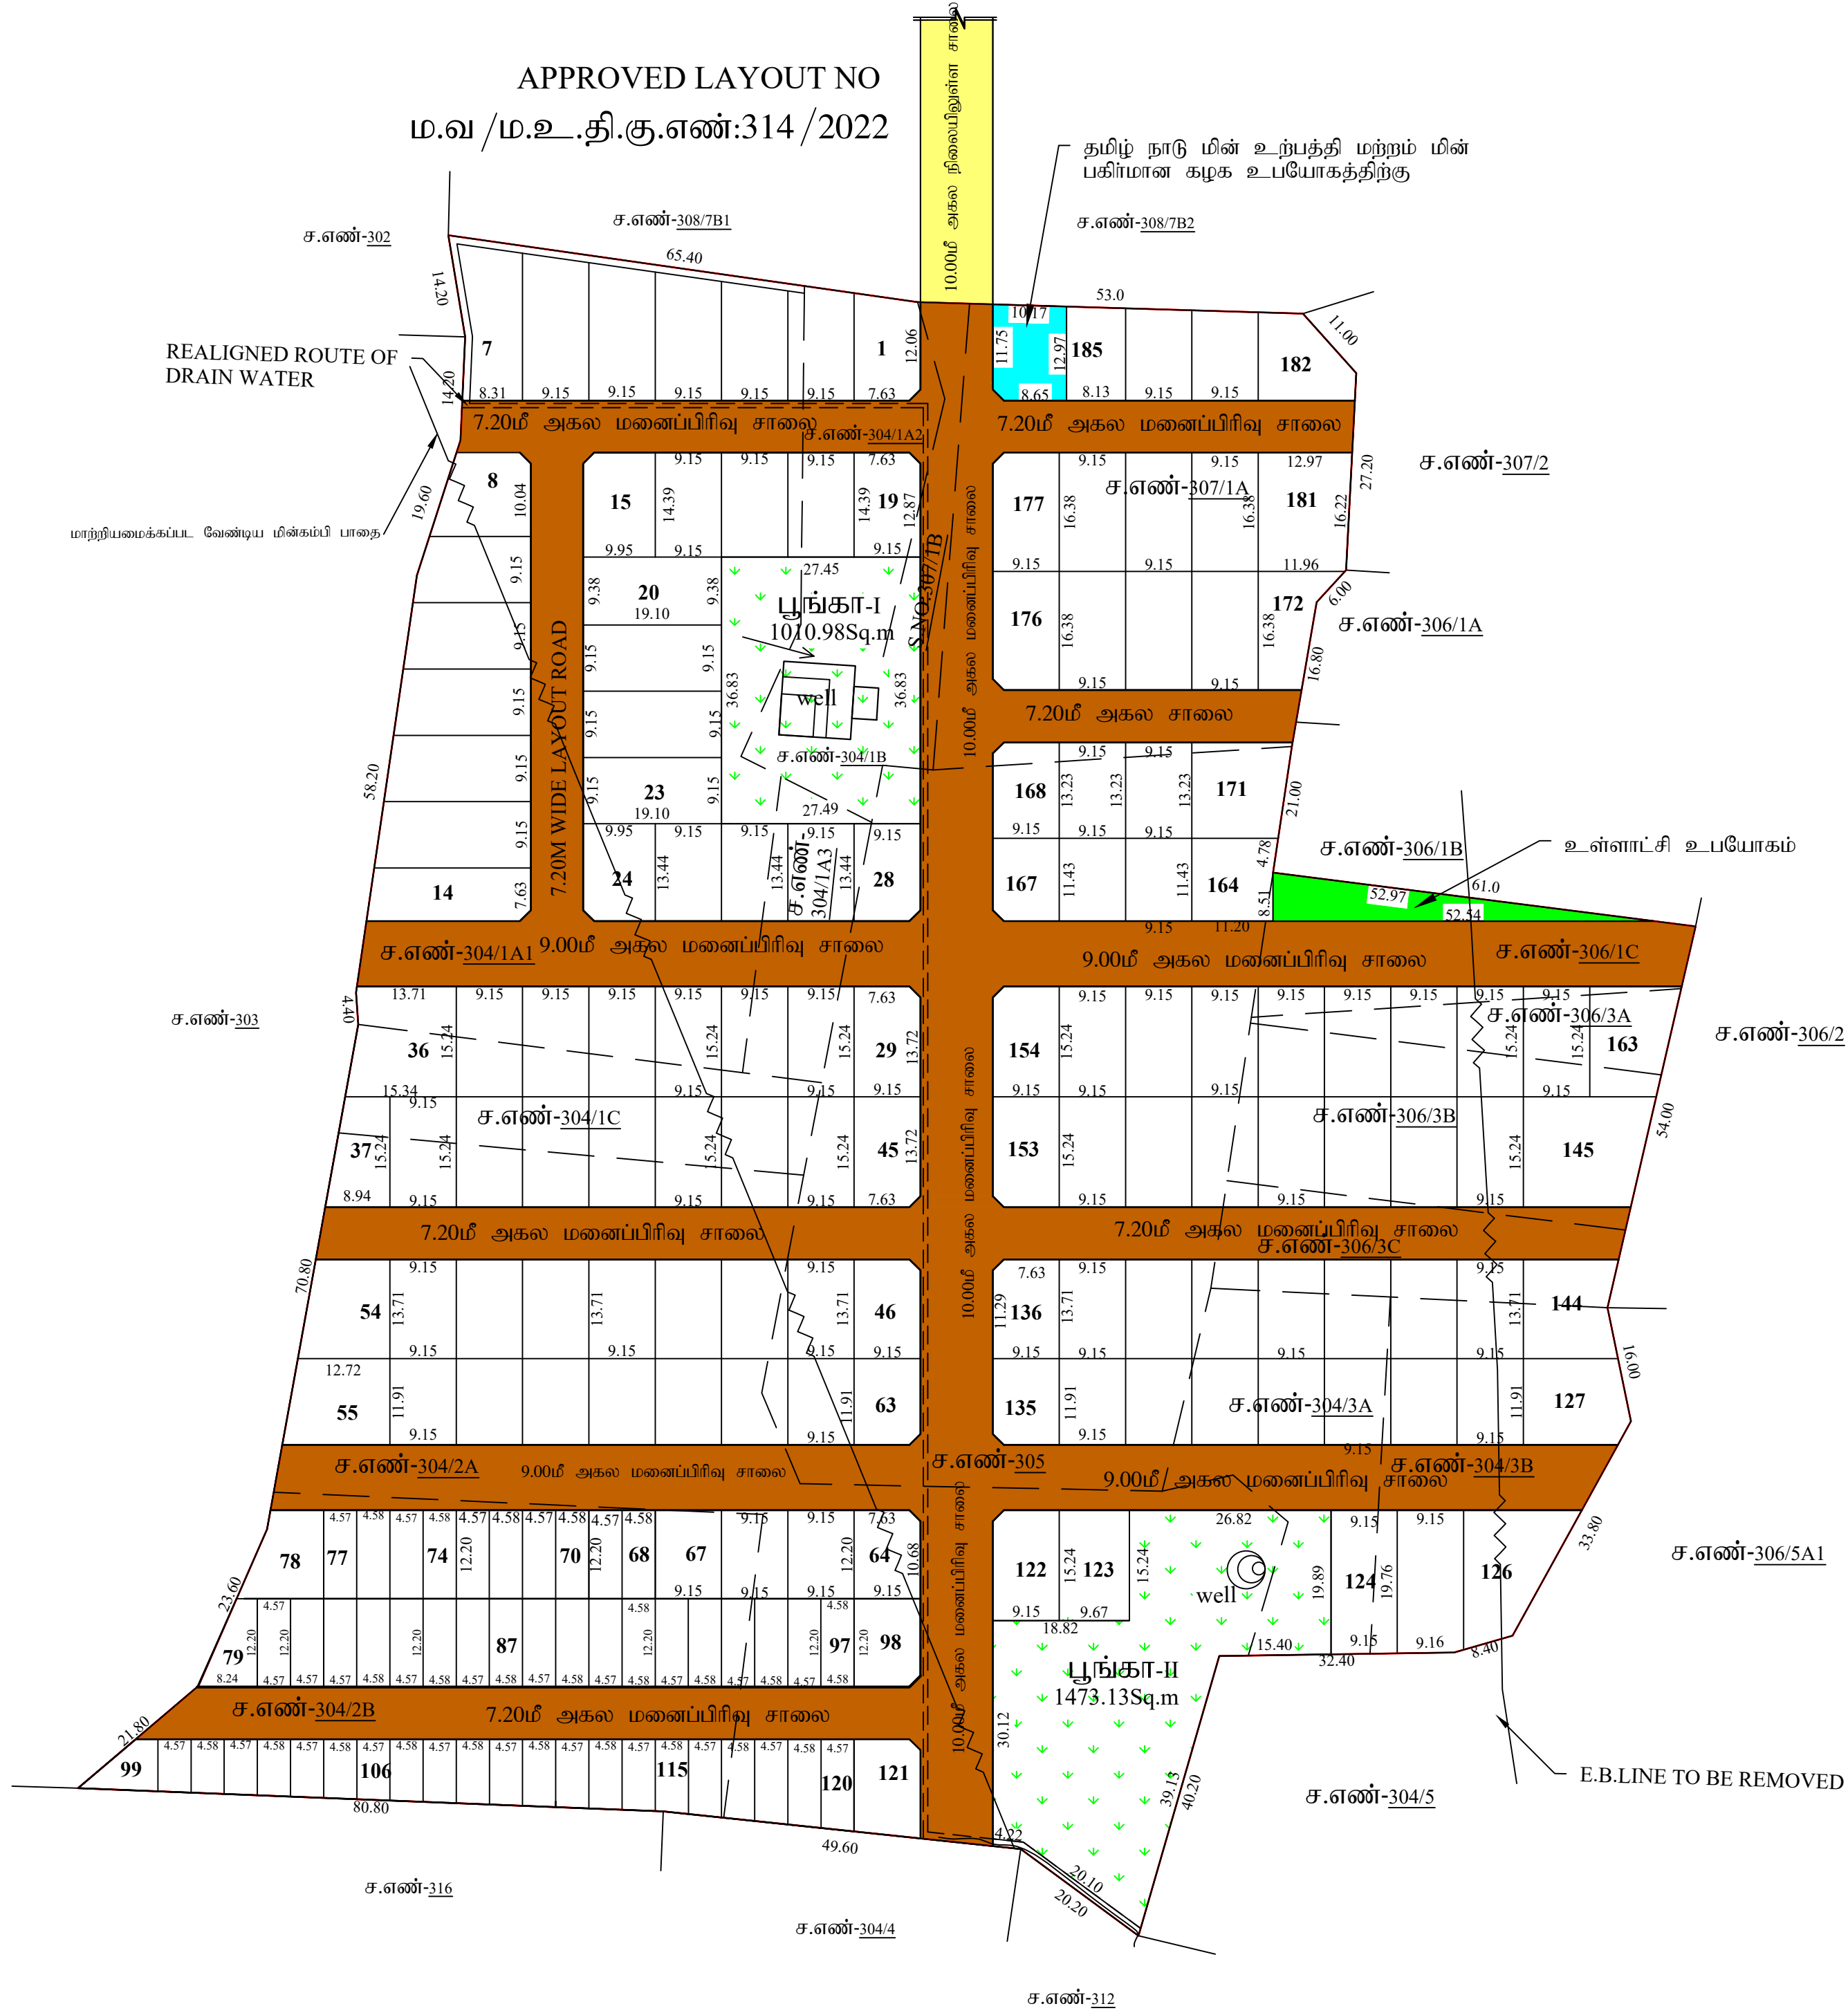

மாவட்ட நகர் ஊரமைப்பு அலுவலகம் - மதுரை மாவட்டம் மதுரை உள்ளூர் திட்டக் குழுவும்	
மதுரை மாவட்டம், வாடிப்பட்டி வட்டம், அலங்காநல்லூர் ஊராட்சி ஒன்றியம், அப்பயங்கோட்டை ஊராட்சி , தனிச்சியம் கிராமம், சர்வே எண்:- 304/1A1, 304/1A2, 304/1A3, 304/1B, 304/1C, 304/2A, 304/2B, 304/3A, 304/3B, 305, 306/1C, 306/3A, 306/3B, 306/3C, 307/1A, 307/1B -இல் அமையும் உத்தேச குடியிருப்பு மனைப்பிரிவுக்கான தொழில் நுட்ப ஒப்புதல் வரைபடம்.	
(விரிவு அபிவிருத்தி திட்டமில்லாப்பகுதி)	
கோப்பு எண் : 12422/2023/SWP/YBZGJPQB	வ
அளவு : 1 : 800	
குறிப்புகள்: மனைப்பிரிவு இடத்தின் மொத்த பரப்பளவு = 8.166 ஏக்கர் (33050.00ச.மீ) மனைப்பிரிவு இடத்தின் எல்லை = நிலையிலுள்ள சாலை/அணுகு சாலை =	
விற்பனைக்குரியவை: கோரிய மனைகளின் எண்ணிக்கை = 186 எண்ணம் ஒதுக்கிய மனைகளின் எண்ணிக்கை சாதாரண மனைகளின் எண்ணிக்கை (மனை எண்கள்: 1-67 மற்றும் 78,98, 121-185) = 134 எண்ணம் EWS மனைகளின் எண்ணிக்கை (மனை எண்கள்: 68-77, 79-97, 99-120) = 51 எண்ணம் (2578.67ச.மீ (10.6%)) மொத்த மனைகளின் எண்ணிக்கை = 185 எண்ணம்	
பொது ஒதுக்கீடு: (உள்ளாட்சிக்கு தானமாக ஒப்படைப்பு செய்யப்பட்டுள்ளது) மனைப்பிரிவு இடத்தின் மொத்த பரப்பளவு = 33050.00ச.மீ உத்தேச மனைப்பிரிவு சாலை மற்றும் } = 8819.27ச.மீ முலை முடக்குகளின் பரப்பளவு } மீதமுள்ள இடத்தின் மொத்த பரப்பளவு = 24230.73ச.மீ	
பூங்கா 1 = 1010.98ச.மீ பூங்கா 2 = 1473.13ச.மீ மொத்தம் = 2484.11ச.மீ (10.2%)	
(அரசாணை எண்:18, நதி.(ம)கு.வ(ந.ப.1)துறை நாள்:04.02.2019, விதி-47(6)-ன்படிமும் மற்றும் நகர் ஊரமைப்பு இயக்குநர், சென்னை அங்களது கற்றறிக்கை ந.க.எண்:4367/2019-பிஏ2, நாள்:05.02.2020, CASE-VI-ன்படி பூங்கா கணக்கீடு செய்யப்பட்டுள்ளது)	
பொது உபயோகம்: (TNCD & BR 2019, விதி-47(8) -ன்படி தானமாக ஒப்படைப்பு செய்யப்பட்டுள்ள 1% ஒதுக்கீடு) உள்ளாட்சி உபயோகத்திற்கு - 175.14ச.மீ (0.72%) தமிழ்நாடு மின்உற்பத்தி (ம) மின்பகிர்மான கழக (TANGEDCO) உபயோகத்திற்கு - 132.25ச.மீ (0.55%)	
கட்டிட வரம்பு: 9.0மீட்டருக்கு குறைவாக உள்ள அகலச்சாலைகளுக்கு 1.5மீ விடப்பட வேண்டும். 9.0மீ (ம) 12.00மீ அகலச்சாலைகளுக்கு 3.0மீ விடப்பட வேண்டும்.	
முலை முடக்கு: 12.00மீ அகலச்சாலைகள் வரை 1.50மீ X1.50மீ விடப்பட வேண்டும்.	
நிபந்தனைகள் 1. அரசாணை எண்:18, நதி.(ம)கு.வ(ந.ப.1)துறை நாள்:04.02.2019, அரசாணை எண்:16 நதி.(ம)கு.வ (ந.ப.1)துறை ந.க.எண்:4367/2019-பிஏ2, நாள்:05.02.2020 மற்றும் அரசாணை எண்:181, விட்டு வசதி மற்றும் நகர்ப்புற வளர்ச்சித்துறை, நாள்:09.12.2020 ன்படி உத்தேச மனைப்பிரிவில் அமையும் மனைப்பிரிவு சாலை, பொது உபயோகத்தினை உள்ளாட்சிக்கு தானமாக ஒப்படைக்கப்பட வேண்டிய மற்றும் தமிழ்நாடு மின் உற்பத்தி மற்றும் பகிர்மான கழகம் உபயோக ஒதுக்கீட்டினை மின்சார வாரியத்திற்கு தானமாக செய்யப்பட வேண்டும். மேலும் மேற்காண் அரசாணைகளின் படி உத்தேச சாலைகளை நிவாக அதிகாரியால் நிர்ணயிக்கப்படும் மட்டத்திற்கும், அகலத்திற்கும் தார் சாலையாகவும், தேவையான அடிப்படை வசதிகளை இடத்தில் மனைப்பிரிவு உரிமையாளரால் அமைக்கப்பட்ட பின் அதனை உள்ளாட்சியால் உறுதி செய்து கொண்டு மனைப்பிரிவிற்கு இறுதி ஒப்புதல் உள்ளாட்சியால் வழங்கப்பட வேண்டும். 2. இம்மனைப்பிரிவிற்கு உள்ளாட்சி இறுதி ஒப்புதல் அளிக்க முன், இடத்தில் எந்த துறைபாடும் நில ஆர்ஜித நடவடிக்கை மேற்கொள்ளப்படவில்லை என்றும், எந்த துறைக்காகவும் நில ஆர்ஜிதப்பட்டியல் மாவட்ட வருவாய் அலுவலருக்கு அனுப்பப்படவில்லை என்றும், உள்ளாட்சி உறுதி செய்து கொள்ள வேண்டும். 3. இம்மனைப்பிரிவு ஒப்புதலுக்காக சமர்ப்பிக்கப்பட்ட ஆவணங்கள் (ம) சான்றுகள் சரியானவையல்ல என அறியப்பட்டால் அல்லது இம்மனைப்பிரிவிற்கு தொழில் நுட்ப ஒப்புதல் வழங்கியதால் பாதிப்பு ஏற்படக்கூடிய சூழ்நிலை ஏற்படின் இம்மனைப்பிரிவிற்கு வழங்கப்பட்ட தொழில் நுட்ப ஒப்புதலினை எவ்வித முன்னறிவிப்பின்றி நகர் ஊரமைப்பு ஆணையர், சென்னை, அவர்களால் ரத்து செய்யப்படும். 4. விற்பனைக்குட்பட்ட மனைகளை விற்பனை செய்யும் போது இவ்வாணையின் நகலோடு நகர் ஊரமைப்புத் துறையின் ஒப்புதல் அளிக்கப்பட்ட வரைபட நகல் மனை வாங்குபவர்களுக்கு கட்டாயம் வழங்கப்பட வேண்டும். 5. ஒப்புதல் அளிக்கப்பட்ட மனைப்பிரிவு வரைபடத்தை எந்த வித மாற்றம் விடுதலின்றி மனைப்பிரிவு நுழைவாயில் 6°X4° -அளவிலான நிரந்தர தகவல் பலகை மூலம் பொதுமக்கள் பார்வைக்கு நிரந்தரமாக பிரகடிக்கப்பட வேண்டும். 6. உத்தேச மனைப்பிரிவின் ஊடே செல்லும் உயர்மின்னழுத்த கம்பிபாதையை சாலைமீன் போக்கிற்கு ஏற்றவாறு மண்தாரரின் சொந்த செலவில் மாற்றியமைக்கப்பட வேண்டும். 7.இம்மனைப்பிரிவில் அமையும் நிர்வாகப்பாதையினை வரைபடத்தில் கண்டுள்ளவாறு உரிய துறையின் அனுமதி பெற்று மாற்றியமைக்கப்பட வேண்டும்.	
குறிப்பு அனைத்து அளவுகளும் மீட்டரில் குறிப்பிடப்பட்டுள்ளது.	
ம.வ/ம.உ.தி.கு.எண்:275/2023 (இணையதள ஒப்புதல்)	
திட்ட அனுமதி எண்:281/2023 (இணையதள ஒப்புதல்)	
உதவி இயக்குநர் /உறுப்பினர் செயலர் (பொ) மாவட்ட நகர் ஊரமைப்பு அலுவலகம் மதுரை மாவட்டம்	