


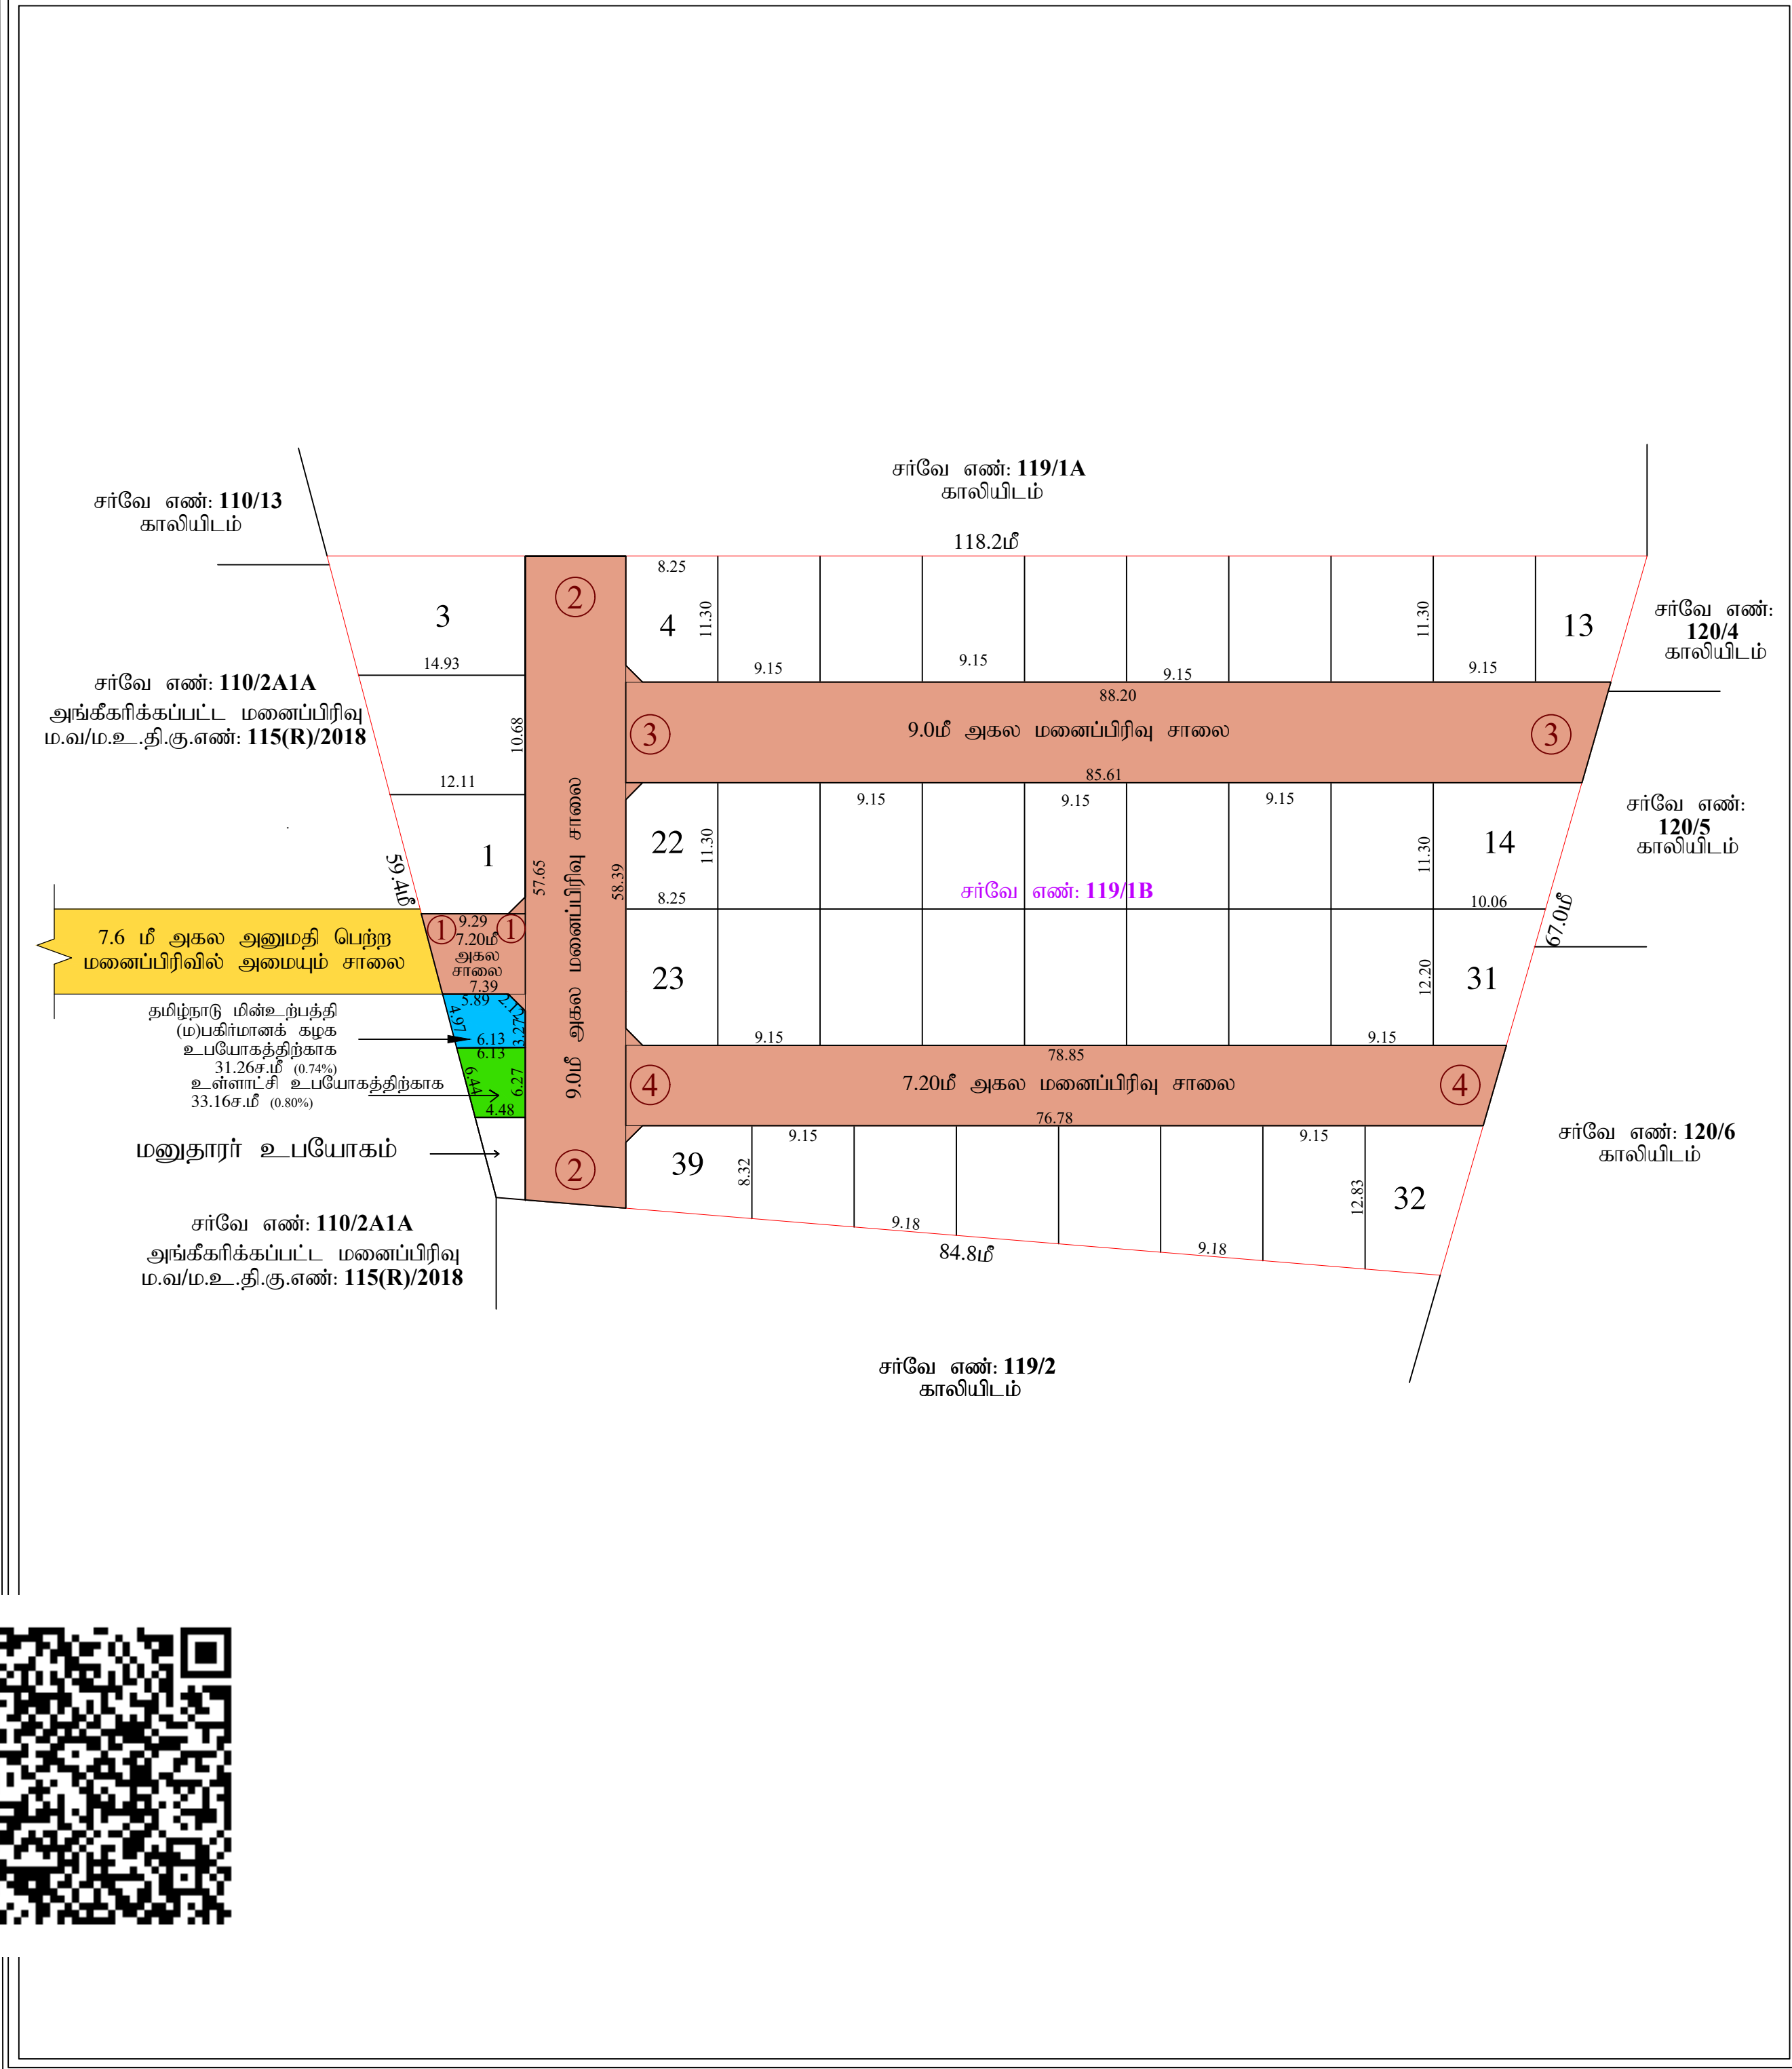

மாவட்டம் நகர் ஊரமைப்பு அலுவலகம் - மதுரை மாவட்டம்

மதுரை உள்ளூர் திட்ட குழுமம்

மதுரை மாவட்டம், மதுரை கிழக்கு வட்டம், மதுரை கிழக்கு ஊராட்சி ஒன்றியம்,
தாமரைப்பட்டி ஊராட்சி, தாமரைப்பட்டி பிட்-2 கிராமம், சரிவே எண்கள்: 119/IB
-ல் அமைப்பும் உத்தேச குடியிருப்பு மனைப்பிரதிக்கான தொழில்நுட்ப ஒப்புதல்
வரைபடம்.

(விரிவு அபிவிருத்தி திட்டமில்லாப்பகுதி)

ROC.NO : 29870 / 2024 / SWP / 0HFRQUTX	வ
அளவு : 1:400	

குறிப்புகள்:

- மனைப்பிரிவு இடத்தின் மொத்த பரப்பளவு = 1,51 ஏக்கர் (6100.00 ச.மீ)
- மனைப்பிரிவு இடத்தின் எல்லை =
- நிலையிலுள்ள சாலை/அணைகு சாலை =
- கோரிய மனைகளின் எண்ணிக்கை = 40 எண்ணம்
- ஒதுக்கிய மனைகளின் எண்ணிக்கை = 39 எண்ணம்

பொது ஒதுக்கீடு: (உள்ளாட்சிக்கு தானமாக ஒப்படைப்பு செய்யப்படவை)

- மனைப்பிரிவு இடத்தின் மொத்த பரப்பளவு = 6100.00 ச.மீ
- உத்தேச மனைப்பிரிவு சாலை மற்றும் } = 1931.37 ச.மீ
- முறைமட்டுக்களின் பரப்பு }
- மீதமுள்ள இடத்தின் மொத்த பரப்பளவு = 4168.63 ச.மீ

(அரசாணை எண்:18, நதி.(ம)சுவ(நப.1)திறந நாள்:04.02.2019, விதி-47(6)-ன்படிமும் மற்றும் நகர் ஊரமைப்பு இயக்குநர், சென்னை அவர்களது சுற்றறிக்கை நக.எண்:4367/2019-பிஏ2, நாள்:05.02.2020, CASE-V -ன்படி பூங்கா ரப்பளவு 417.00 ச.மீ ஒதுக்கீடு செய்யப்பட்ட வேண்டும்). மேற்கண்ட பூங்கா ஒதுக்கீடு ரப்பிற்கான வழிகாட்டி மதிப்பீடு தொகையினை மனுதாரர் செலுத்தியுள்ளார்.)

பொது உபயோகம்: (TNCD & BR 2019, விதி-(47)(8) -ன்படி தானாக ஒப்படைப்பு செய்யப்பட்ட 1% ஒதுக்கீடு)

- உள்ளாட்சி உபயோகத்திற்கு = 33.16ச.மீ (0.80%)
- தமிழ்நாடு மின்உற்பத்தி (ம) மின்பகிர்மான கழக (TANGEDCO) உபயோகத்திற்கு } = 31.26ச.மீ (0.74%)

கட்டிட வரம்பு:

முன்பக்க திறவிடம்:

- 9.00மீ அகலம் வரை உள்ள சாலைகளுக்கு 1.50மீ விடப்பட வேண்டும்.
- 9.00மீ அகலம் முதல் 18.00மீ அகலம் வரை உள்ள சாலைகளுக்கு 3.00மீ விடப்பட வேண்டும்.

முலை முடக்கு:

- 7.20மீ முதல் 12.00மீ அகலம் வரை உள்ள சாலைகளுக்கு 1.50மீ x 1.50மீ விடப்பட வேண்டும்.

நிபந்தனைகள்:

- அரசாணை எண்:18, நதி.(ம)சுவ(நப.1)திறந நாள்:04.02.2019, அரசாணை எண்:16 நதி.(ம)சுவ (நப.1) திறந நாள்:31.01.2020-ன்படியும் மற்றும் நகர் ஊரமைப்பு இயக்குநர், சென்னை அவர்களது சுற்றறிக்கை நக.எண்:4367/2019-பிஏ2, நாள்:05.02.2020 மற்றும் அரசாணை எண்:181, வீட்டு வசதி மற்றும் நகர்ப்புற வளர்ச்சித்துறை, நாள்:09.12.2020 என்பது உத்தேச மனைப்பிரிவில் அமைப்பும் மனைப்பிரிவு சாலை, பொது உபயோகத்தினை உள்ளாட்சிக்கு தானமாக ஒப்படைக்கப்பட வேண்டும் மற்றும் தமிழ்நாடு மின் உற்பத்தி மற்றும் மசினன கழகம் உபயோக ஒதுக்கீட்டினை மின்சார வாரியத்திற்கு தானமாக ஒப்படைக்கப்பட வேண்டும். மேலும் மேற்குடன் அரசாணைகளின் படி உத்தேச சாலைகளை நிர்வாக அதிகாரியால் நீண்டபெரும்பாலும் மட்டத்திற்கும், அகலத்திற்கும் தார் சாலைபாகவும், தேவையான அடிப்படையில் வசதிகளை இடத்தில் மனைப்பிரிவு உரிமையாளரால் அமைக்கப்படப் பின் அதனை உள்ளாட்சியால் உறுதி செய்து கொண்டு மனைப்பிரிவுக்கு இறுதி ஒப்புதல் உள்ளாட்சியால் வழங்கப்பட வேண்டும்.
- இம்மனைப்பிரிவுக்கு உள்ளாட்சி இறுதி ஒப்புதல் அளிக்கும் முன், இதில் எந்த துறையாலும் நில ஆர்ஜித நடவடிக்கை மேற்கொள்ளப்படவில்லை என்றும், எந்த துறைக்காகவும் நில ஆர்ஜிதப்பட்டியல் மாஸ்ட்டு வருவாய் அலுவலருக்கு அனுப்பப்பட வில்லை என்றும், உள்ளாட்சி உறுதி செய்து கொள்ள வேண்டும்.
- இம்மனைப்பிரிவு ஒப்புதலுக்காக சமர்ப்பிக்கப்பட்ட ஆவணங்கள் (ம) சான்றுகள் சரியானவையல்ல என அறிவிக்கப்பட்டால் அல்லது இம்மனைப்பிரிவுக்கு தொழில்நுட்ப ஒப்புதல் வழங்கியதாகப் பாதிப்பு ஏற்படக்கூடிய குற்றத்தை ஏற்படுத்தும் இம்மனைப்பிரிவுக்கு வழங்கப்படத் தொழில்நுட்ப ஒப்புதலானது எவ்வித குற்றங்களின்பின் நகர் ஊரமைப்பு ஆணையர், சென்னை, அவர்களால் ரத்து செய்யப்படும்தான்.
- விற்பனைக்குள்ளான மனைகளை விற்பனையும் போது இல்லாதவையின் நகலேடு நகர் ஊரமைப்புத் துறையின் ஒப்புதல் அளிக்கப்பட்ட வரைபட நகல் மனை வாங்குபவர்களுக்குக் கட்டப்பட வழங்கப்பட வேண்டும்.
- ஒப்புதல் அளிக்கப்பட்ட மனைப்பிரிவு வரைபடத்தை எந்த வித மாற்றம் விடுத்துவன்றி மனைப்பிரிவு நுழைவாயிலில் 6'x4'-அளவிலான நிரந்தர தகவல் பலகை மூலம் பொதுமக்கள் பார்வைக்கு நிதிநிரமாக்க பிரச்சிக்கப்பட வேண்டும்.
- The Tamilnadu Government in G.O.Ms.No.112, Housing and Urban Development Dept Dated: 22.06.2017 have approved the Tamilnadu Real Estate (Regulation & Development) Act 2016. The Promoter has to advertise, Market, Book, Sell or Offer for Sale , or Invite persons to purchase in any manner, any plot, any apartment or Building, as the case may be in Real estate project or part of it only after registering the real estate project with the Real Estate Regulatory Authority.
- நகர் ஊரமைப்பு துறை சட்டப்படிவமாக தொழில்நுட்ப அனுமதி அளிப்பதன் மூலம் விண்ணப்பதாரரின் பேரில் உள்ள நில உரிமையை உறுதிப்படுத்தவில்லை. தொழில்நுட்ப அனுமதி திட்ட அனுமதியளிப்பதற்கு முன்பு விண்ணப்பதாரரின் விண்ணப்பத்தின் சமர்ப்பித்த ஆவணங்களான கிரையப்பட்டி,குத்தகைப்பத்திரம், பட்டா, தானப்பத்திரம், பொது அதிகார பத்திரம் மேலும் பல விண்ணப்பதாரர் வாசஞ்சி பெய்ய உரிமை உள்ளது என்று மட்டுமே சரிபார்க்கப்படுகிறது. முற்றுக்கட்டமாக விண்ணப்பதாரருக்கு வாசஞ்சி பெய்ய உரிமை உள்ளது என்றும் சொத்தினை வாங்க விரும்பும் எந்த நபரும் விண்ணப்பதாரருக்கு சொத்தின் மீது உள்ள உரிமையை தனிமையாக உறுதிப்படுத்திக்கொள்ள வேண்டும். மேலும் அதன் மேல் யாரேனும் தனிநபர் உரிமை கோரினால் அவர்கள் அதனை பொருத்தமான தகுதியுள்ள நிதிமன்றத்தின் முன் தீர்த்துக்கொள்ளலாம். இதனை முடிவு செய்வதற்கு ஊரமைப்பு துறை பொருத்தமான அமைப்பு அல்ல.
- உத்தேச மனைப்பிரிவின் இடே நிறுவனங்கள் அமைப்புமையின் அதற்கு பாதிப்பு ஏற்படாதவாறு கட்டிடங்கள் கட்டப்பட வேண்டும்.
- மனைப்பிரிவினை சுற்றி சுற்றச்சுவர் அமைக்கப்பட்டிருப்பின் அதனை அகற்றி அருகிலிருக்கும் இடத்திற்கு இணைப்பு பாதை அமைப்பும் வசைகளைச் சுற்றச்சுவர் இடித்து அடிமுடிப்பதற்கு உறுதிப்படுத்தப்பட வேண்டும்.

குறிப்பு: அனைத்து அளவுகளும் மீட்டர் குறிப்பிட்டுள்ளது.

ம.வ/ம.உ.தி.சுவ.எண்:273/2024 (இணையதள ஒப்புதல்)

திட்ட அனுமதி எண்:304/2024 (இணையதள ஒப்புதல்)

உதவி இயக்குநர்/உறுப்பினர் செயலர் (போ)

மாவட்ட நகர் ஊரமைப்பு அலுவலகம்

மதுரை மாவட்டம்