

மாவட்ட நகர் ஊரமைப்பு அலுவலகம் - மதுரை மாவட்டம்
மேலூர் ஊராட்சி ஒன்றியம்

மதுரை மாவட்டம், மேலூர் வட்டம், மேலூர் ஊராட்சி ஒன்றியம், பதினொட்டாங்குடி ஊராட்சி, பதினொட்டாங்குடி கிராமம், சரவே எண்: 26/2B1, 26/2B3 & 26/2C1-ல் அமைபும் உத்தேச குடியிருப்பு மனைப்பிரிவுக்கான தெரழில் நாட்ப ஒப்பதல் வரைபடம்.

(திட்டமில்லாபகுதியில் அமைகிறது)

கோப்பு எண் : 39022/2024/SWP-YWVFIBDN
அளவு : 1 : 400

குறிப்புகள்:

மனைப்பிரிவு இடத்தின் மொத்த பரப்பளவு = 1.21 ஏக்கர் (4904.00ச.மீ)
மனைப்பிரிவு இடத்தின் எல்லை =
நிலையிலுள்ள சாலை/அணுகு சாலை =
கோரிய மனைகளின் எண்ணிக்கை = 30 எண்ணம்
ஒதுக்கிய மனைகளின் எண்ணிக்கை (1:30) = 30 எண்ணம்
பொது ஒதுக்கீடு: (உள்ளடக்கிக்கு தராமாக ஒப்படைப்பு செய்யப்பட்ட வேண்டியது)
மனைப்பிரிவு இடத்தின் மொத்த பரப்பளவு = 4904.00ச.மீ

உத்தேச மனைப்பிரிவு சாலைகளின் பரப்பளவு = 793.61ச.மீ (முலைமுடக்குகள் உட்பட)
மீதமுள்ள இடத்தின் மொத்த பரப்பளவு = 4110.39 ச.மீ (அரசாணை எண்:18, ந.நி.(ம)கு.வ(நு.ப.)குறை ந.நன்:04.02.2019, விதி-47(6)-ஈயடிமம் மற்றும் நகர் ஊரமைப்பு இயக்குநர், சென்னை அலங்குது சுற்றறிக்கை ந.க.எண்:4567/2019-பி.072, ந.நன்:05.02.2020, -ஈடி பூங்கா பரப்பளவு - 412.00 ச.மீ(10.02%) ஒதுக்கீடு செய்யப்பட்ட வேண்டும். மேற்கண்ட பூங்கா ஒதுக்கீடு பரப்பிற்கான வழிக்காட்டி மதிப்பீடு தொகையினை மனுதாரர் செலுத்தி உள்வாங்கு) பொது உட்போகம்: (TAND & R: 2019, விதி-47(6) -ஈடி தராமாக ஒப்படைப்பு செய்யப்பட்ட 1% ஒதுக்கீடு)

உள்ளடக்கி உட்போகத்திற்கு - 21.77ச.மீ (0.53%)
குமிழ்தாடு மின்உறுத்தி (ம) மின்மயிர்மான கருகு (TANGEDCO) } - 28.33ச.மீ (0.69%)
உட்போகத்திற்கு -

கட்டிட வரம்பு:

9.0மீட்டருக்கு குறைவாக உள்ள அகலச்சாலைகளுக்கு 1.5மீ விட்டம் வேண்டும்.
9.00மீ (ம) 10.00மீ அகலச்சாலைகளுக்கு 3.0மீ விட்டம் வேண்டும்.

முலை முடக்கு:

7.20மீ (ம) 10.00மீ அகலச்சாலைகளுக்கு 1.50மீ X1.50மீ விட்டம் வேண்டும்.


நிபந்தனைகள்:

- அரசாணை எண்:18, ந.நி.(ம)கு.வ(நு.ப.)குறை ந.நன்:04.02.2019, அரசாணை எண்:16 ந.நி.(ம)கு.வ (நு.ப.)குறை ந.நன்:31.01.2020-ஈடிமம் மற்றும் நகர் ஊரமைப்பு இயக்குநர், சென்னை அலங்குது சுற்றறிக்கை ந.க.எண்:4567/2019-பி.072, ந.நன்:05.02.2020 மற்றும் அரசாணை எண்:181, விட்டு வசதி மற்றும் நகர்ப்பாற வளர்ச்சிக்கற்றை, ந.நன்:09.12.2020-ஈடி உத்தேச மனைப்பிரிவில் அமைபும் மனைப்பிரிவு சாலை, பொது உட்போகத்திற்கு உட்போகத்திற்கு தராமாக ஒப்படைக்கப்பட வேண்டும் மற்றும் தமிழ்நாடு மின் உறுத்தி மற்றும் பகிர்தரமான கழகம் உட்போக ஒதுக்கீட்டினை மின்சார வாரியத்திற்கு தராமாக ஒப்படைக்கப்பட வேண்டும். மேலும் மேற்கண்ட அரசாணைகளின் படி உத்தேச சாலைகளை நிர்வாக அதிகாரியால் நியமிக்கப்படும் மட்டத்திற்கும், அகலத்திற்கும் தரர் சாலையாகவும், குதையான அடிப்படை வசதிகளை இடத்தில் மனைப்பிரிவு உட்போகங்களால் அமைக்கப்பட பின் அதனை உட்போகியால் உறுதி செய்து கொண்டு மனைப்பிரிவிற்கு இறுதி ஒப்பதல் உட்போகியால் வழங்கப்பட வேண்டும்.
- இம்மனைப்பிரிவிற்கு உட்போகி இறுதி ஒப்பதல் அளிக்கும் முன், இடத்தில் எந்த குறையாலும் நில ஆர்ஜித நடவடிக்கை மேற்கொள்ளப்படவில்லை என்றும், எந்த குறைக்காலும் நில ஆர்ஜிதப்படாமல் மாவட்ட வருவாய் அலுவலருக்கு அனுப்பப்பட வில்லை என்றும், உட்போகி உறுதி செய்து கொள்ள வேண்டும்.
- இம்மனைப்பிரிவு ஒப்பதலுக்காக சமர்ப்பிக்கப்பட்ட ஆவணங்கள் (ம) சான்றுகள் சரிபாணையவில்லை என அறியப்பட்டால் அல்லது இம்மனைப்பிரிவிற்கு தெரழில் நாட்ப ஒப்பதல் வழங்கியதால் பாதிப்பு ஏற்படக்கூடிய ஆய்வினை ஏற்படும் இம்மனைப்பிரிவிற்கு வழங்கப்பட்ட தெரழில் நாட்ப ஒப்பதலுக்கு எவ்வித முறைநிலையிலும் நகர் ஊரமைப்பு ஆணையர், சென்னை, அலங்குது ரத்து செய்யப்படும்.
- விற்பனைக்குண்டான மனைகளை விற்பனை செய்யும் போது இவ்வாணையின் நகலோடு நகர் ஊரமைப்புத் துறையில் ஒப்பதல் அளிக்கப்பட வேறப்பட நகல் மனை வாகனக்குவிற்குக் கட்டாயம் வழங்கப்பட வேண்டும்.
- ஒப்பதல் அளிக்கப்பட்ட மனைப்பிரிவு வரைபடத்தை எந்த வித மாற்றம் விடுதலின்றி மனைப்பிரிவு நுழைவாயிலில் 6'X4' -அளவிலான நிர்ந்தர தகவல் பலகை மூலம் பொதுமக்கள் பார்வைக்கு நிரந்தரமாக பிரசுரிக்கப்பட வேண்டும்.
- The Tamilnadu Government in G.O.Ms.No.112, Housing and Urban Development Dept Dated: 22.06.2017 have approved the Tamilnadu Real Estate (Regulation & Development) Act 2016. The Promoter has to advertise, Market Book, Sell or Offer for Sale, or Invite persons to purchase in any manner, any plot, any apartment or Building, as the case may be in Real estate project or part of it only after registering the real estate project with the Real Estate Regulatory Authority.


குறிப்பு:

அனைத்து அளவுகளும் மீட்டரில் குறிப்பிடப்பட்டுள்ளது.

ம.வ/ம.ந.உ.அ.(மதுரை மாவட்டம்):எண்: 07/2025(இலையதள ஒப்பதல்)

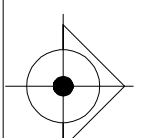

உத்தவி இயக்குநர்/உறுப்பினர் செயலர் (பொ)
மாவட்ட நகர் ஊரமைப்பு அலுவலகம்
மதுரை மாவட்டம்

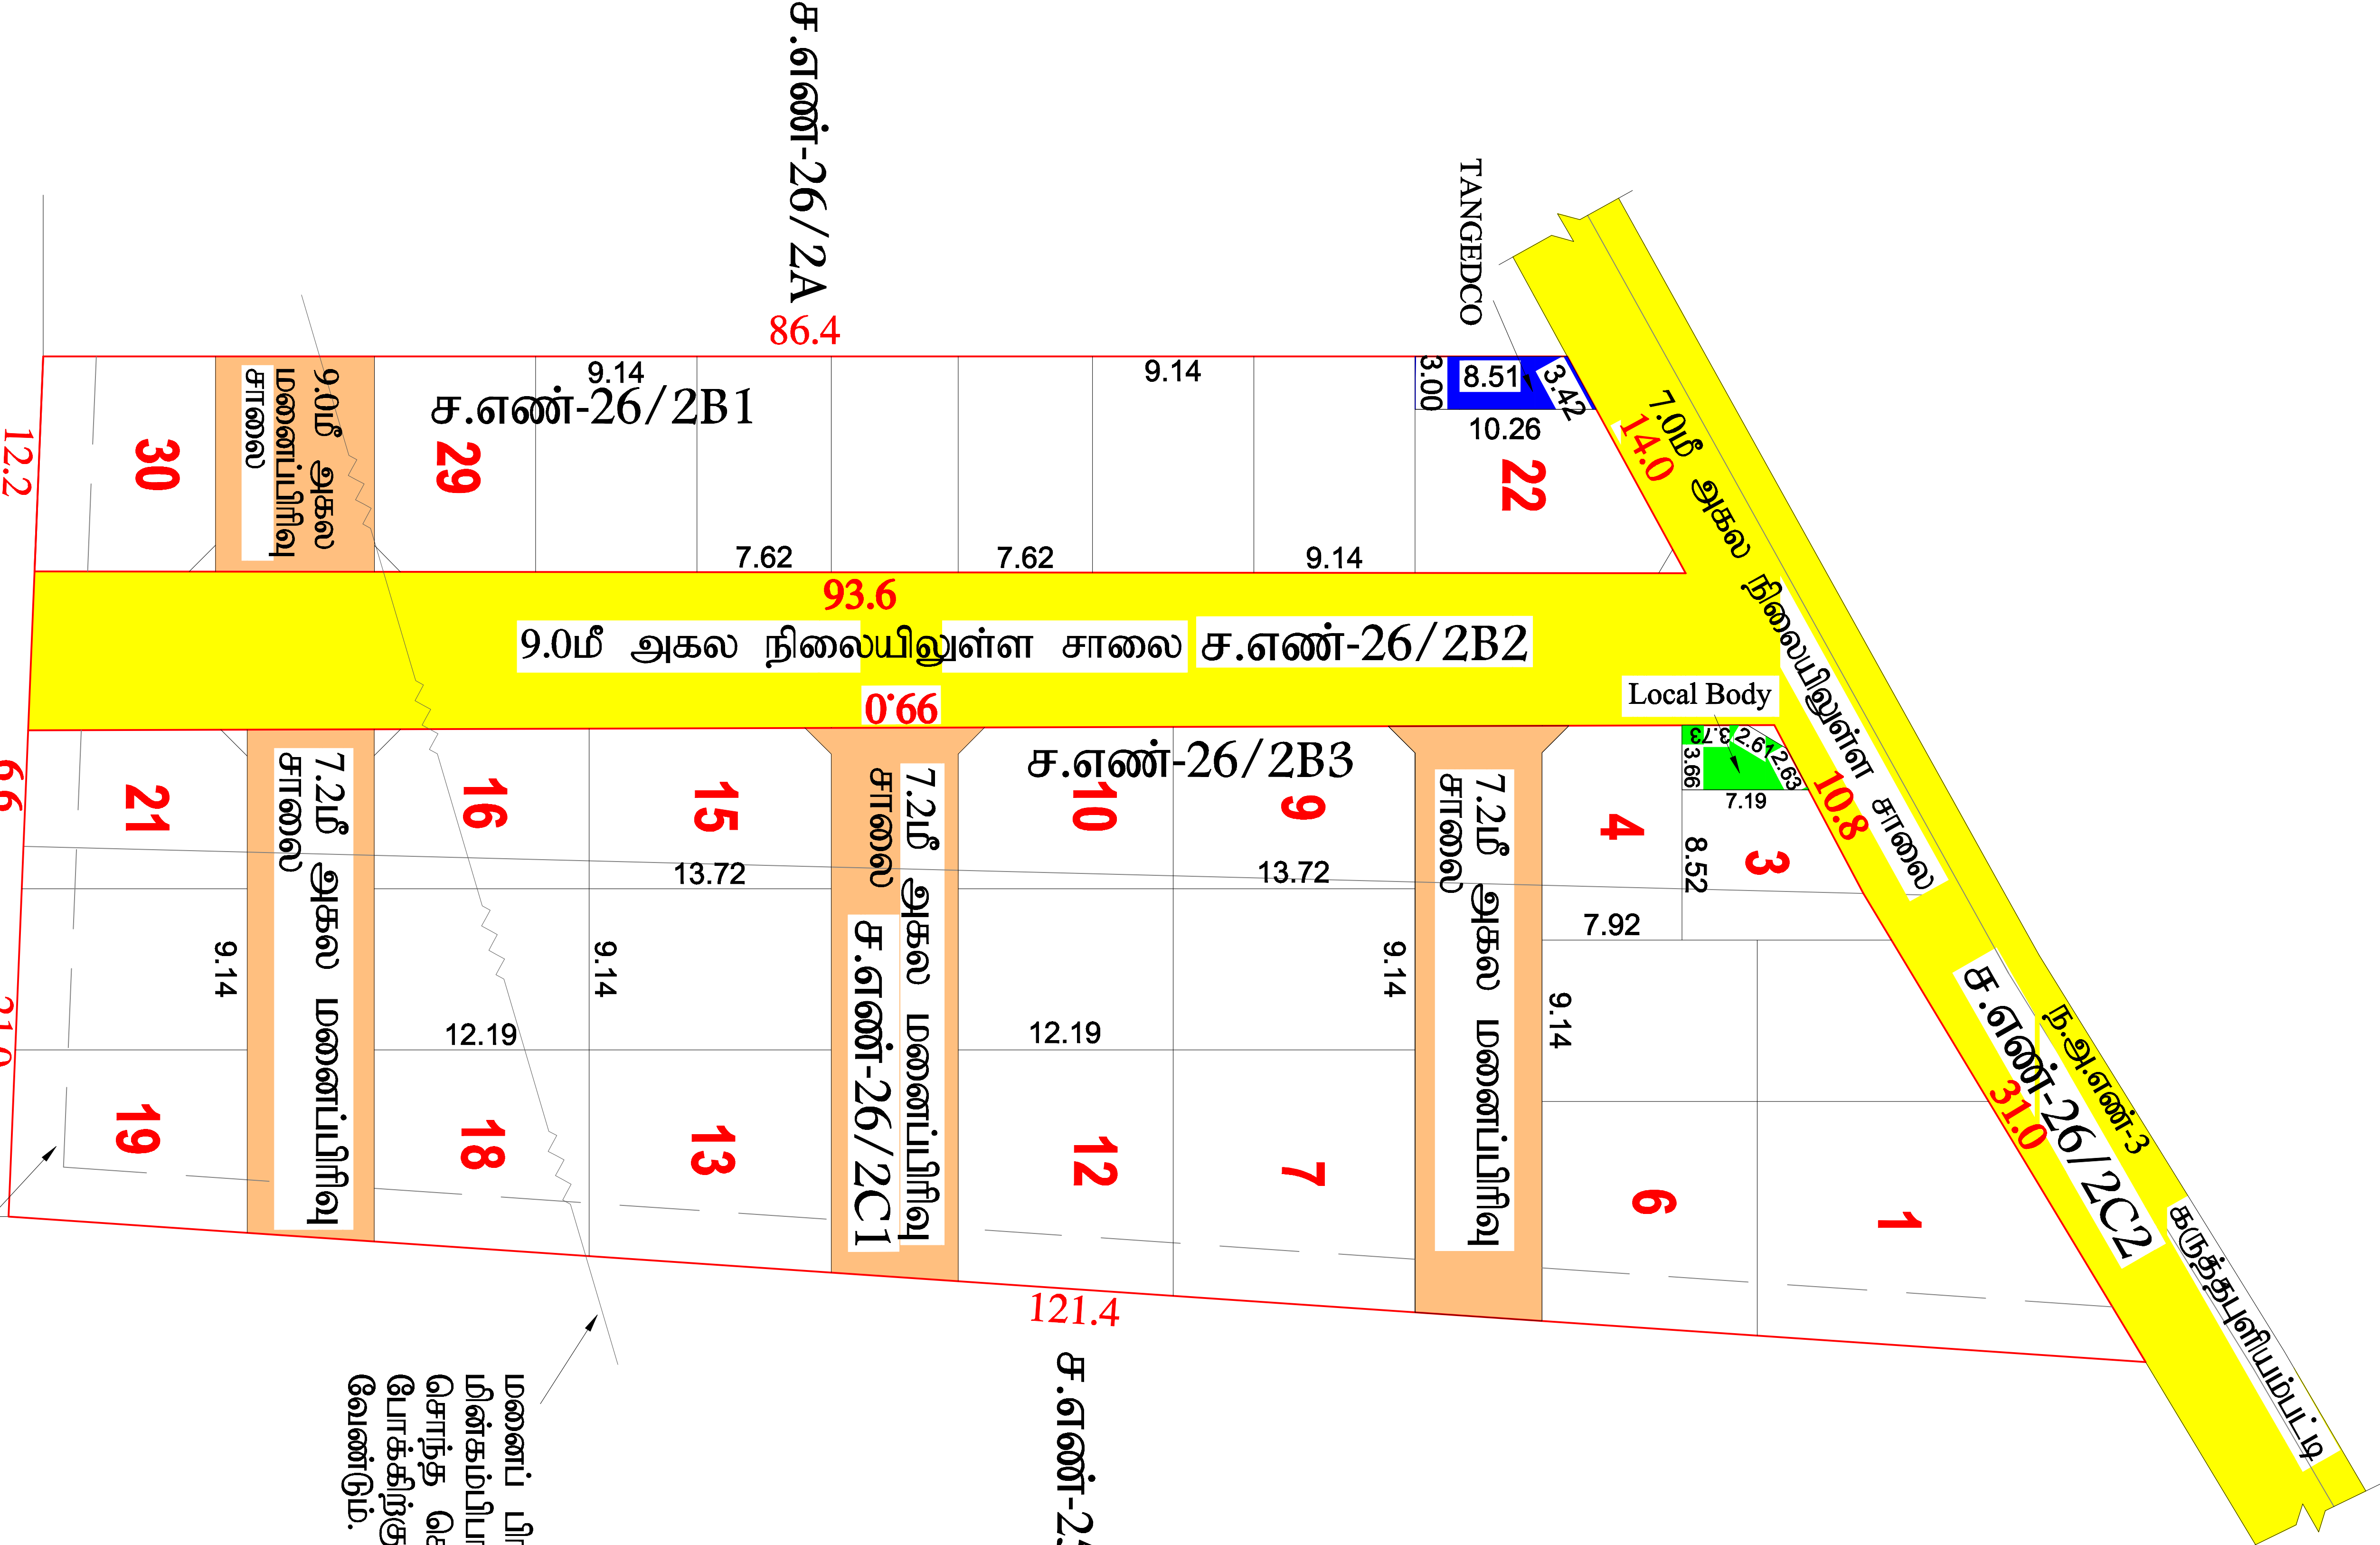

ச.எண்-25

மனைப் பிரிவின் ஊடே செல்லும் மின்கம்பிபாதையினை (டபி) மனுதாரர் தன் சொந்த சொல்லில் சாலையின் போக்கிற்கு மாற்றியமைக்கப்பட வேண்டும்.

3.0மீ அகலம் அபிவிருத்தி தடைசெய்யப்பட்ட பகுதி