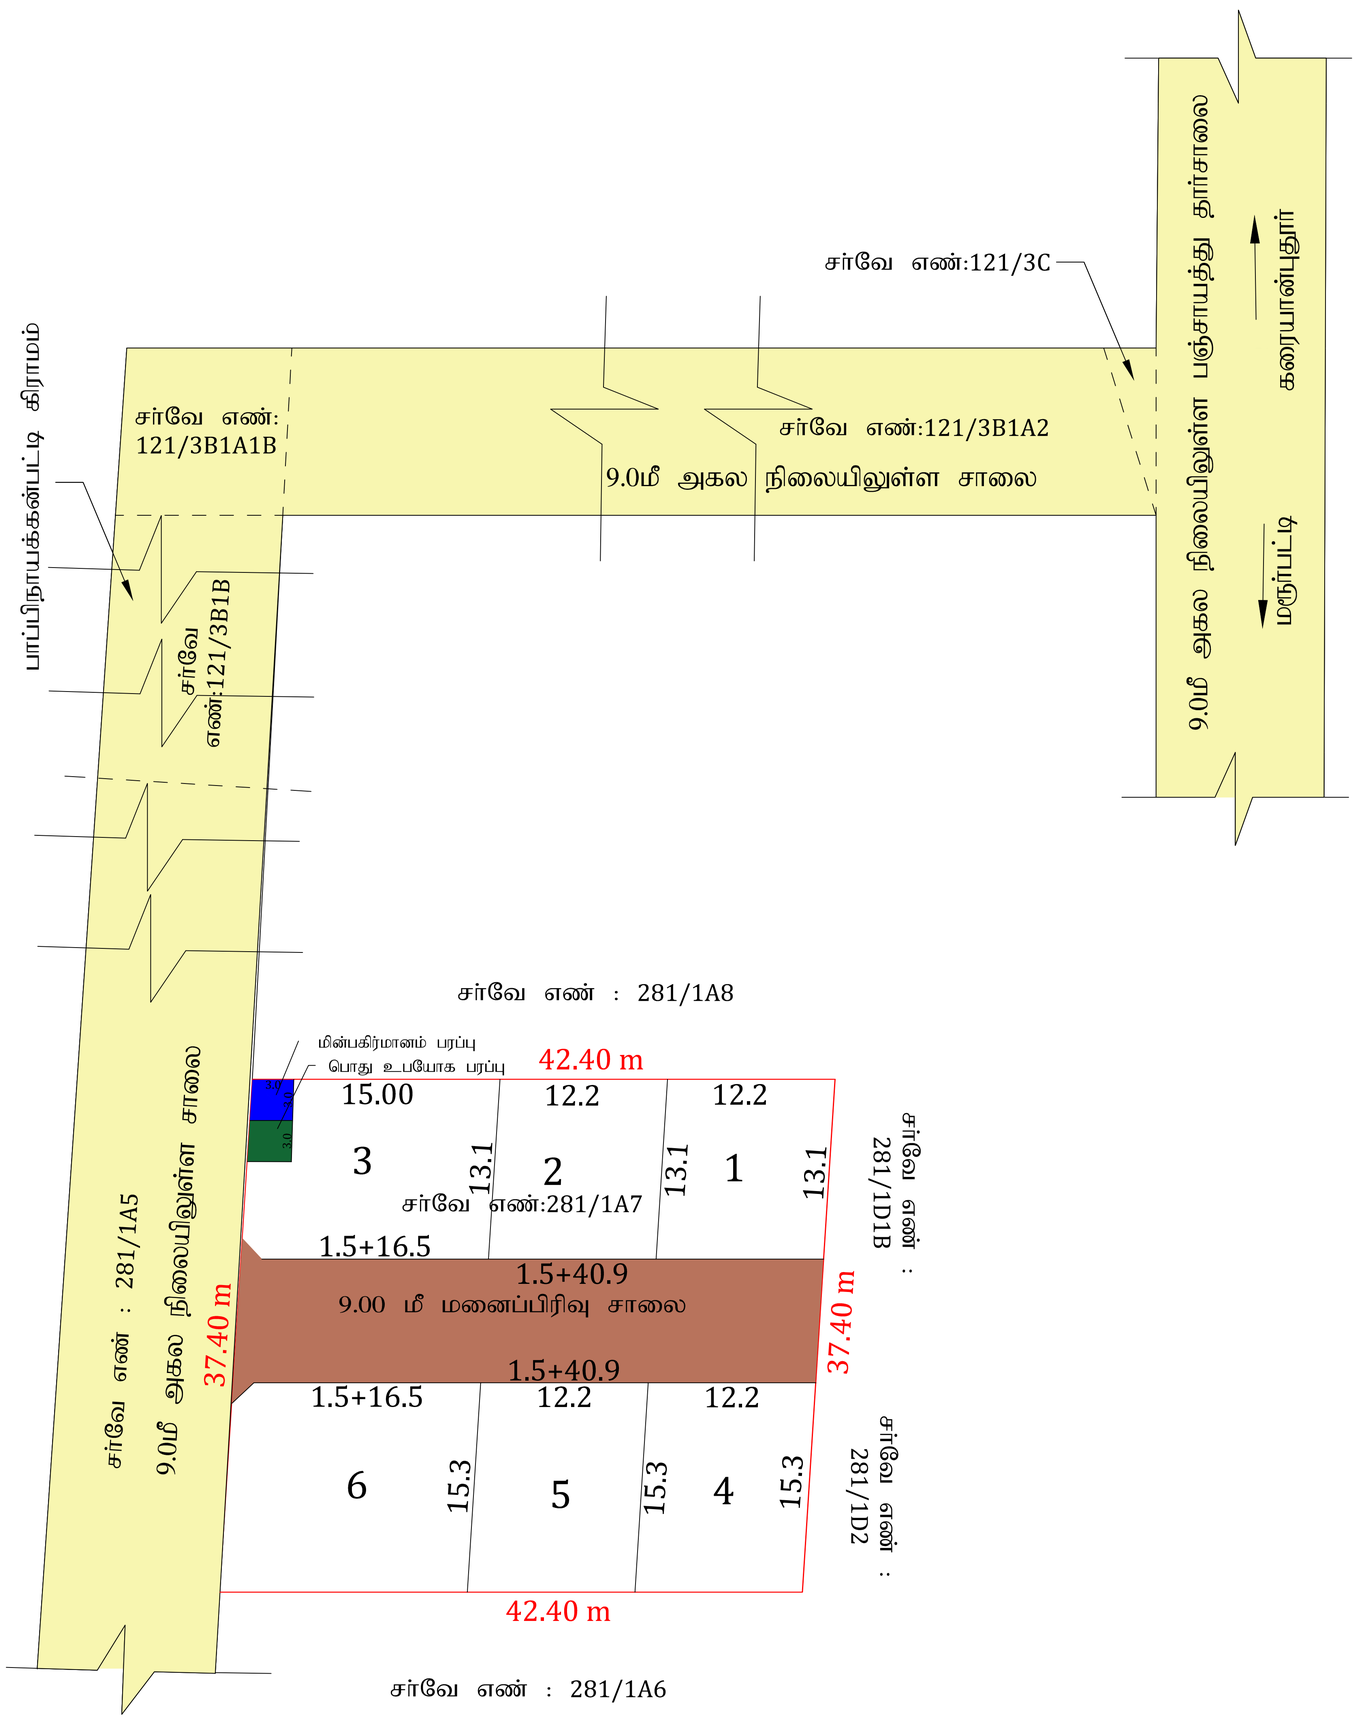

அளவர் / உதவி வரைவாளர்

வரைவாளர் நிலை – III

மேற்பார்வையாளர்

மாவட்ட நகர் ஊரமைப்பு அலுவலகம் (DTCP) நாமக்கல்

நாமக்கல் ஊராட்சி ஒன்றியம்

நாமக்கல் மாவட்டம், நாமக்கல் வட்டம், மரூர்பட்டி ஊராட்சி மற்றும் கிராமம், சர்வே.எண் 281/1A7-ல் அமையும் உத்தேச குடியிருப்பு மனைபிரிவுக்கான சாலைகள், பொது உபயோகம் மற்றும் மின்பகிர்மானம் வரைபடம்.

கோப்பு எண் : **NKL / F5EXVIRJ/ 35461/2024.** அளவு : 1:400 (அ) 1" = 33'0"

இணையவழி விண்ணப்பம் எண் : F5EXVIRJ

I) குறிப்பு

மனைப்பிரிவின் மொத்தபரப்பு	:	0.3925 ஏக்கர் (அ) 1588.39 சதுர.மீ
சாலையின் பரப்பு	:	383.85 சதுர.மீ
மனைப்பிரிவு எல்லை	:	.....
உத்தேச மனைப்பிரிவு சாலை	:	.....
நிலையில் உள்ள சாலை	:	.....
கோரிய மனைகள்	:	06
ஒதுக்கிய மனைகள்	:	06
ஒதுக்கப்பட வேண்டிய பூங்காவிற்கான பரப்பு	:	அரசானை எண் 18-ன். நகராட்சி நிர்வாகம் (ம) குடிநீர் வழங்கல் துறை நாள் 4.2.2019-ன்படி அரசு வழிக்காட்டி மதிப்பின்படி தொகை செலுத்தப்பட்டது.

II) பொது ஒதுக்கீடுகள்:

அரசானை எண் 18- ன், நகராட்சி நிர்வாகம் (ம) குடிநீர் வழங்கல் துறை நாள் 4.2.2019-ன் படி அரசு வழிக்காட்டி மதிப்பின்படி 120.45 ச.மீ - க்கான தொகை செலுத்தப்பட்டது.

உள்ளாட்சிக்கு மனுதாரரால் தானமாக ஒப்படைக்கப்பட வேண்டியவை:

சாலையின் பரப்பு	:	383.85 சதுர.மீ
மின்பகிர்மான பரப்பு	:	9.15 சதுர.மீ (0.76%)
பொது ஒதுக்கீடு பரப்பு	:	9.45 சதுர.மீ (0.78%)

மூலை முடக்கு: 12.0மீ அகல சாலை வரை 1.5மீ X 1.5மீ

உத்தேச மனைப்பிரிவு சாலையின் விவரம்:

1. 9.14மீ அகல சாலையின் பரப்பு	:	381.60 சதுர.மீ
மூலை முடக்கு (2 எண்ணிக்கை)	:	2.25 சதுர.மீ
மொத்த பரப்பளவு	:	383.85 சதுர.மீ

நிபந்தனைகள்:

1. அரசாணை எண்.16.ந.நி (ம) கு.வ.துறை நாள்.31.01.2020-ன் படி தமிழ்நாடு மின்சார வாரியத்திற்கு ஒப்படைப்பு செய்யப்பட வேண்டிய பகுதியினை மின்பகிர்மான கழகம் அல்லதுஉள்ளாட்சியிடம் தானமாக ஒப்படைப்பு செய்யப்பட வேண்டும்.

2. அரசாணை எண்.181 மற்றும் 141. வீ.வ (ம) ந.பு.வ. (ந.வ.4(1)) துறை நாள்-09.12.2020 மற்றும் 16.07.2022-ன் படி சாலைகள் மற்றும் உள்ளாட்சிக்கான பொது ஒதுக்கீடு இடத்தினை உள்ளாட்சிக்கு தானமாக ஒப்படைப்பு செய்யப்பட வேண்டும்.

3. பாசன வாய்க்கால், கால்வாய்கள் மற்றும் இயற்கை மழைநீர் வடிகால் ஆகியவை தடைபடாமல் எவ்வித ஆக்கிரமிப்பின்றியும் வெள்ளபெருக்கத்தினால் அருகிலுள்ள பகுதிகள் பாதிக்கப்படாமலும் இம்மைனைப்பிரிவு அபிவிருத்தி செய்யப்பட வேண்டும்.

4. உத்தேச மனைப்பிரிவின் ஊடே Tower Line, HT Line, LT Line and Power Line ஆகியன செல்லுமாயின் அவைகள்சாலையின் போக்கிற்கு ஏற்றவாறு மாற்றியமைக்கப்பட வேண்டும்.

APPROVAL No: SWP / DTCP/NAMAKKAL / LAYOUT No: 284 /2024

E-Signature

உதவி இயக்குநர்,
மாவட்ட நகர் ஊரமைப்பு அலுவலகம்
நாமக்கல்.

Signature Not Verified
Signed by Assistant Director
Location Namakkal
Date:2024.11.18 17:23:01