

நகர் ஊரமைப்பு துறை

நாமக்கல் மாவட்ட நகர் ஊரமைப்பு அலுவலகம்

எருமப்பட்டி ஊராட்சி ஒன்றியம்

நாமக்கல் மாவட்டம், சேந்தமங்கலம் வட்டம், எருமப்பட்டி ஊராட்சி ஒன்றியம், ரெட்டிபட்டி கிராமம் நி.அ.எண்கள்:134, 135/1, 136/10B2-ல் அமையும் உத்தேச குடியிருப்பு மனைப்பிரிவு மனைகள் அமைப்பு தொழில் நுட்ப ஒப்புதல் வரைபடம்

கோப்பு எண்	:	7PRR033F / 2024 / TCP4
அளவுத் திட்டம்	:	1: 800
குறிப்பு:		
மனைப்பிரிவின் பரப்பளவு	:	9.24 ஏக்கர் (37400.00 ச.மீ)
சாலையின் பரப்பளவு	:	9839.33 ச.மீ
மீதமுள்ள பரப்பளவு	:	27560.67 ச.மீ
கோரிய மனைகள்	:	159
ஒதுக்கிய மனைகள்	:	156 (E.W.S மனைகள் உட்பட)
மனைப்பிரிவின் எல்லை	:	
நிலையிலுள்ள சாலை	:	

A. பொது ஒதுக்கீடுகள்:- (TNCD&BR 2019, 47 (8)-ன் படி தானமாக ஒப்படைக்கப்பட்ட வேண்டிய 1% ஒதுக்கீடு)

பூங்கா	:	2883.32 ச.மீ	10.46 %	
உத்தேச சாலைகள் மற்றும் மூலை முடக்குகளின் பரப்பளவு:	:	9839.33 ச.மீ	26.30 %	

B. பொது உபயோகம்:- (TNCD&BR 2019, 47 (8)-ன் படி தானமாக ஒப்படைக்கப்பட வேண்டிய 1% ஒதுக்கீடு)

1. உள்ளாட்சியிக்கான ஒதுக்கீட்டின் பரப்பளவு

:	140.54 ச.மீ	0.51 %	
---	-------------	--------	--

2.தமிழ்நாடு மின் உற்பத்தி (ம) பகிமான கழகத்திற்க்கான ஒதுக்கீடு (TANGEDCO) பரப்பளவு

:	140.31 ச.மீ	0.51 %	
---	-------------	--------	--

ஒதுக்கீடுகள்:- (விற்பனைக்குரியவை)

E.W.S மனைகளின் பரப்பளவு : 2815.42 ச.மீ 10.22 %

E.W.S மனை எண்கள் : 61-79, 99-107, 124-140

மூலைமுடக்கு


7.20 மீ - 12.00 மீ அகல சாலை 1.50 மீ X 1.50மீ

நிபந்தனைகள்:

- இம்மனைப்பிரிவுக்கு உள்ளாட்சியால் இறுதி ஒப்புதல் வழங்கும் முன் இடத்தில் எவ்வித நில ஆர்ஜித நடவடிக்கையும் இல்லை என்பதையும் எந்த துறைக்காகவும் நில ஆர்ஜித பட்டியல் மாவட்ட வருவாய் அலுவலரால் பெறப்படவில்லை என்பதையும் உறுதி செய்து கொள்ள வேண்டும்.
- நில உரிமம் குறித்து வழங்கப்பட்ட சான்றுகள் மற்றும் பரிசீலனைக்கு சமர்ப்பிக்கப்பட்ட ஆவணங்கள் சரியானவையல்ல என அறியப்பட்டால் அல்லது மனைப்பிரிவுக்கு தொழில் நுட்ப ஒப்புதல் வழங்கியதால் பாதிப்பு ஏற்படக்கூடிய சூழ்நிலை ஏற்படின் மனைப்பிரிவிற்கு வழங்கப்பட்ட தொழில் நுட்ப ஒப்புதல் எவ்வித முன்னறிவிப்பின்றி நகர் ஊரமைப்பு ஆணையர் சென்னை அவர்களால் இரத்து செய்யப்படும்.
- குறைந்த வருவாய் பிரிவினர்களுக்கான E.W.S மனைகள் 61-79, 99-107, 124-140 வரையிலான மனைகளை மனை உட்பிரிவு / மனை உபயோக மாற்றம் / மனை ஒருங்கிணைப்பு செய்தல் கூடாது. மேலும் 10.00 மீ அகல சாலையில் அமையும் E.W.S மனைகளுக்கு கட்டிட வரம்பு 1.0மீ பொருந்தும்.

ம.வ / ந.ஊ.இ.எண் : 104 / 2024

நகர் ஊரமைப்பு இயக்குநர்

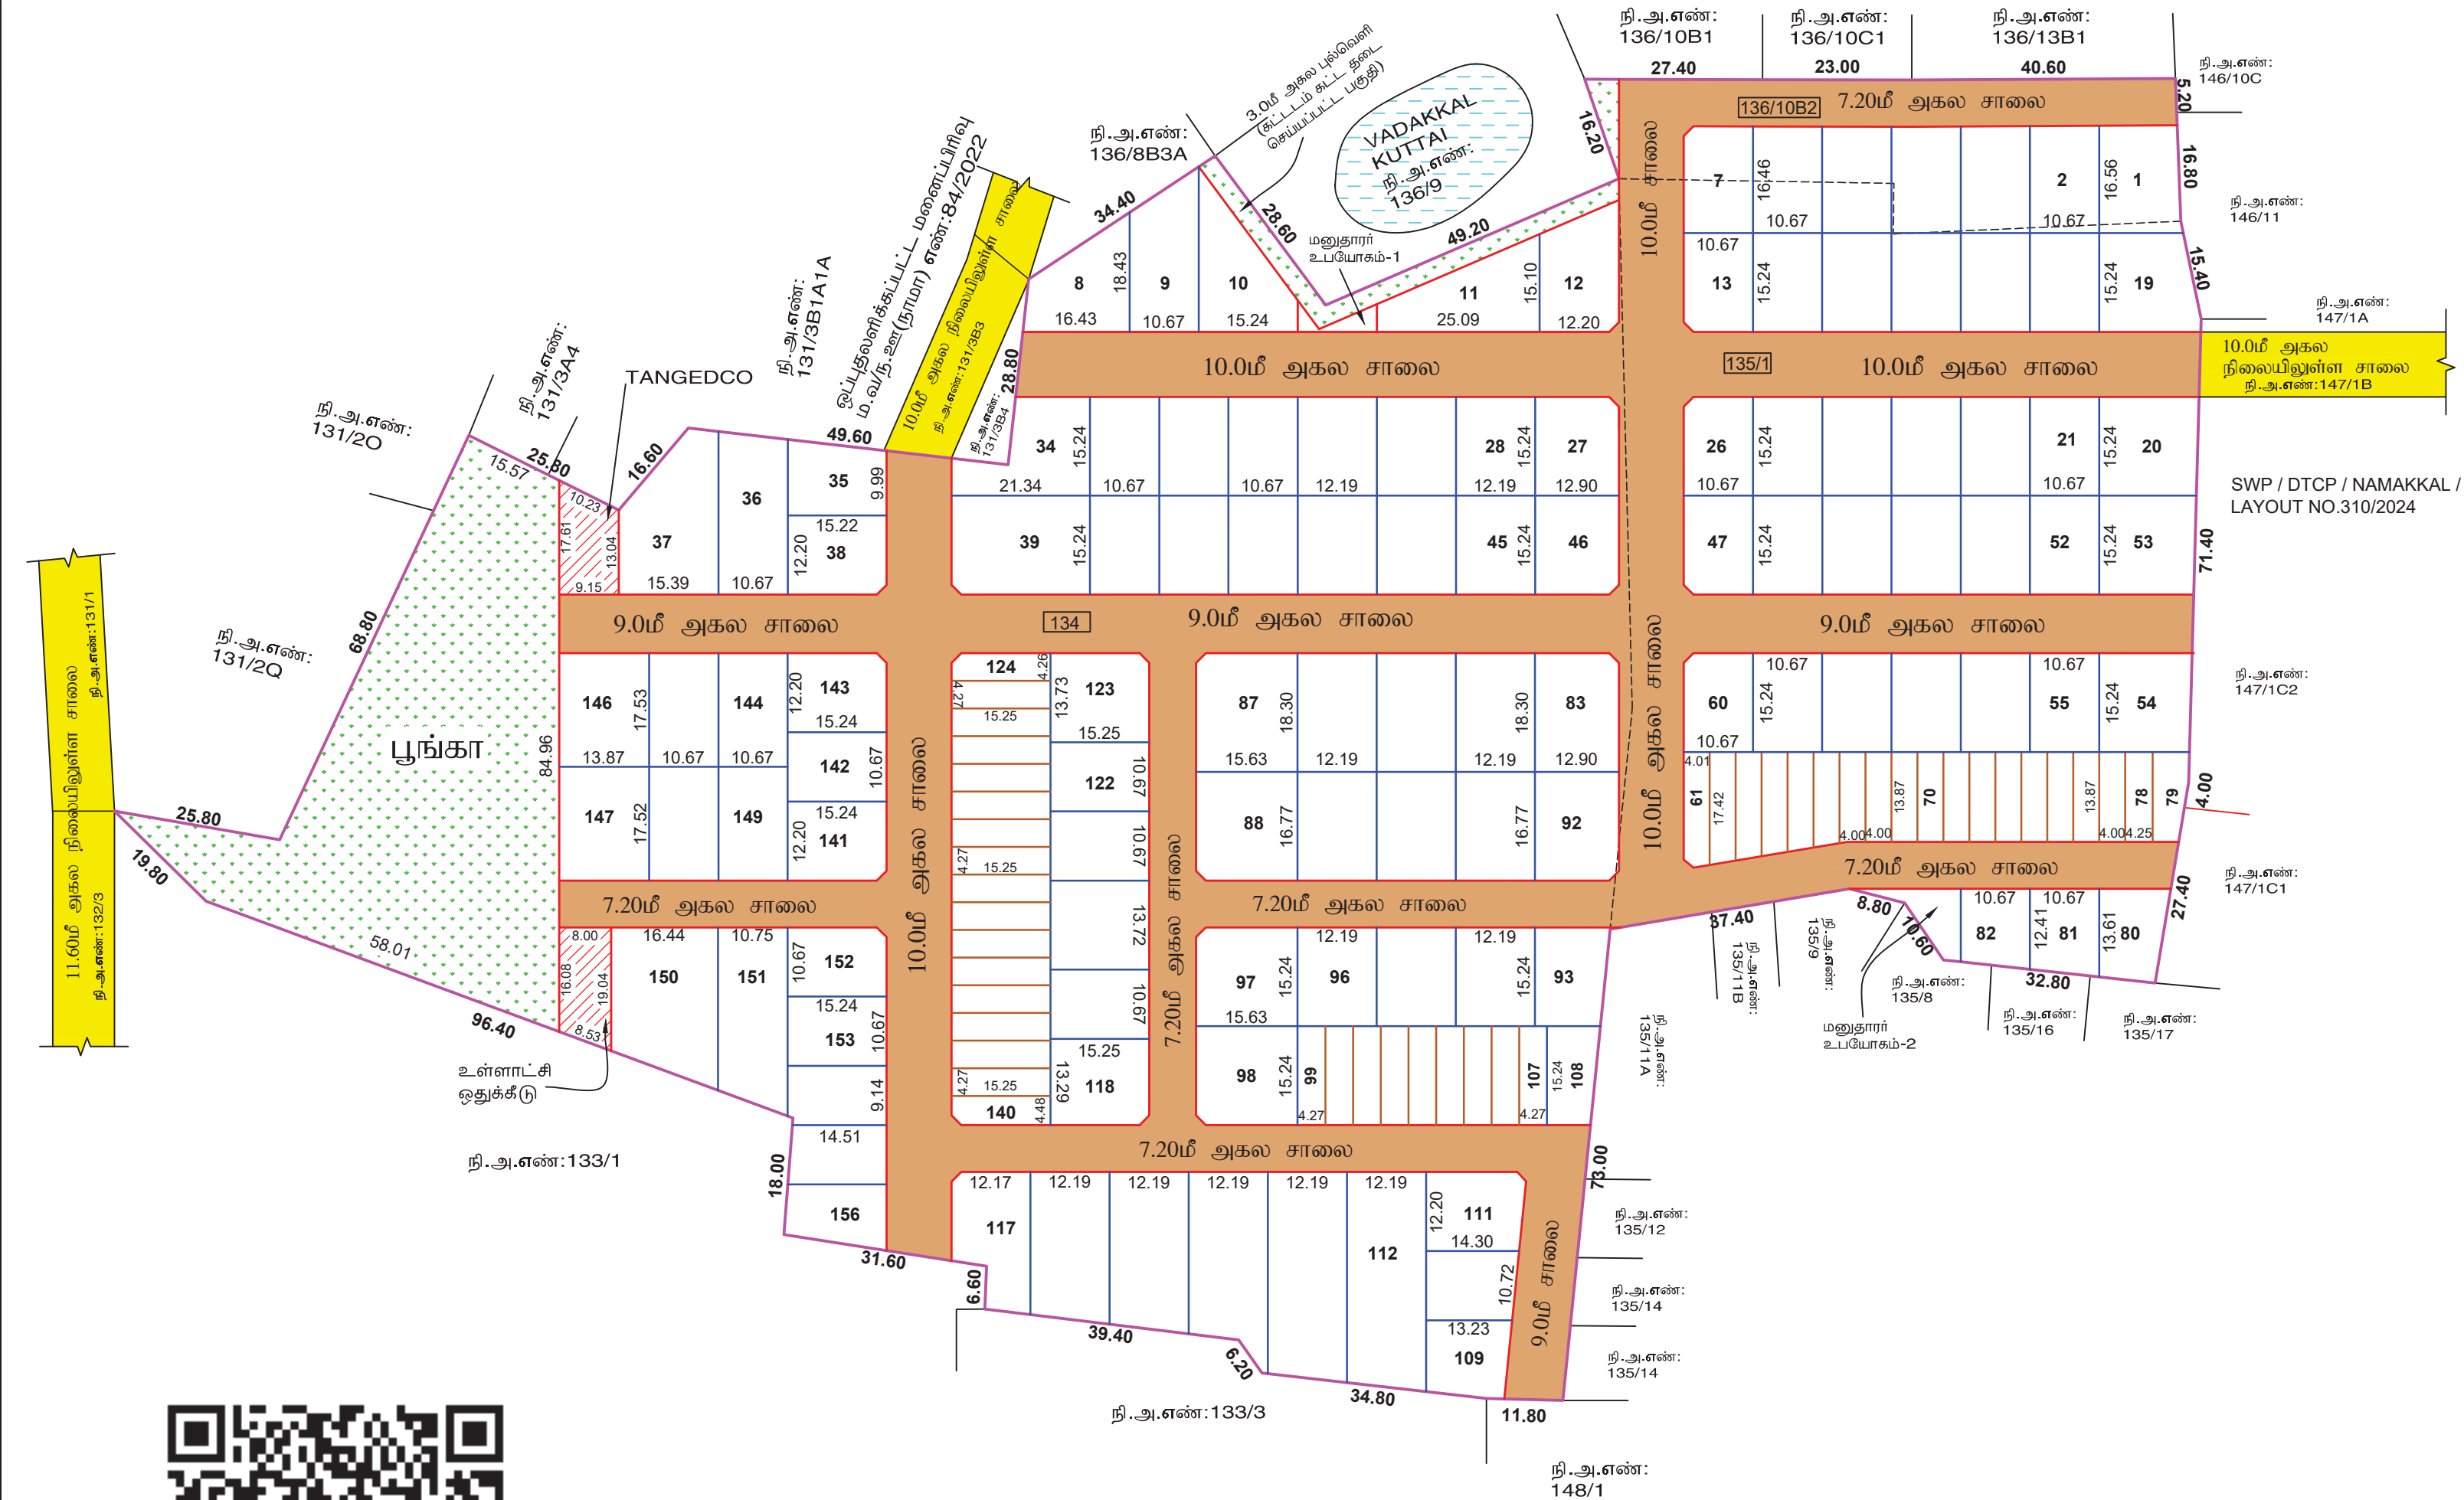

Signature valid

Signed by: Director
Location: null
Date: 2024.12.30 12:30:00 PM