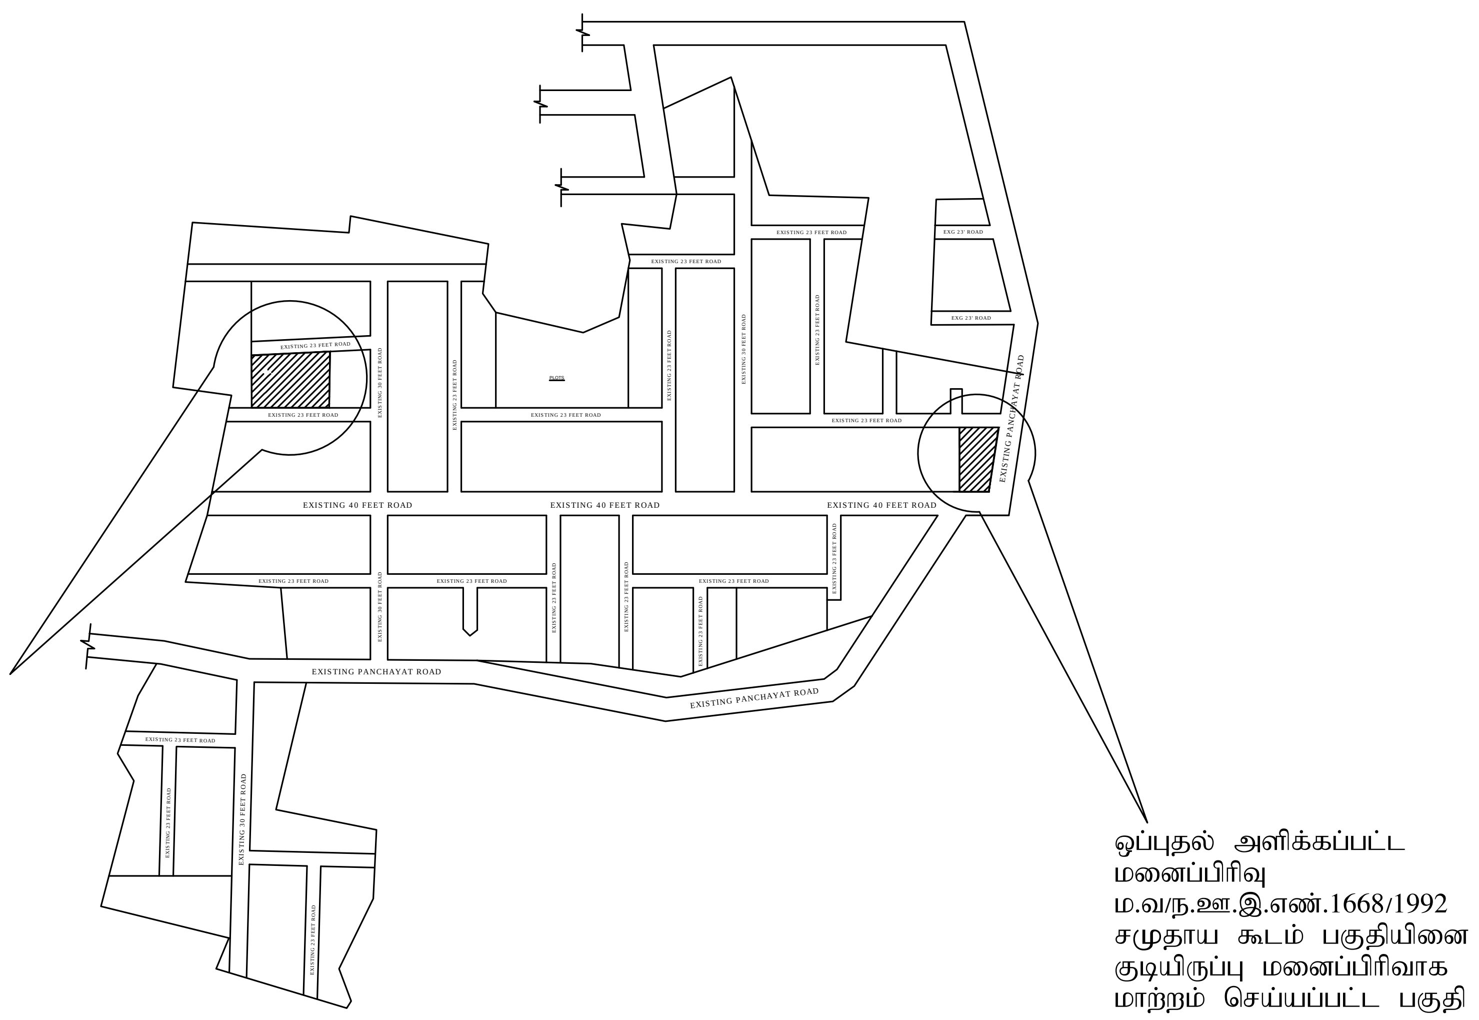

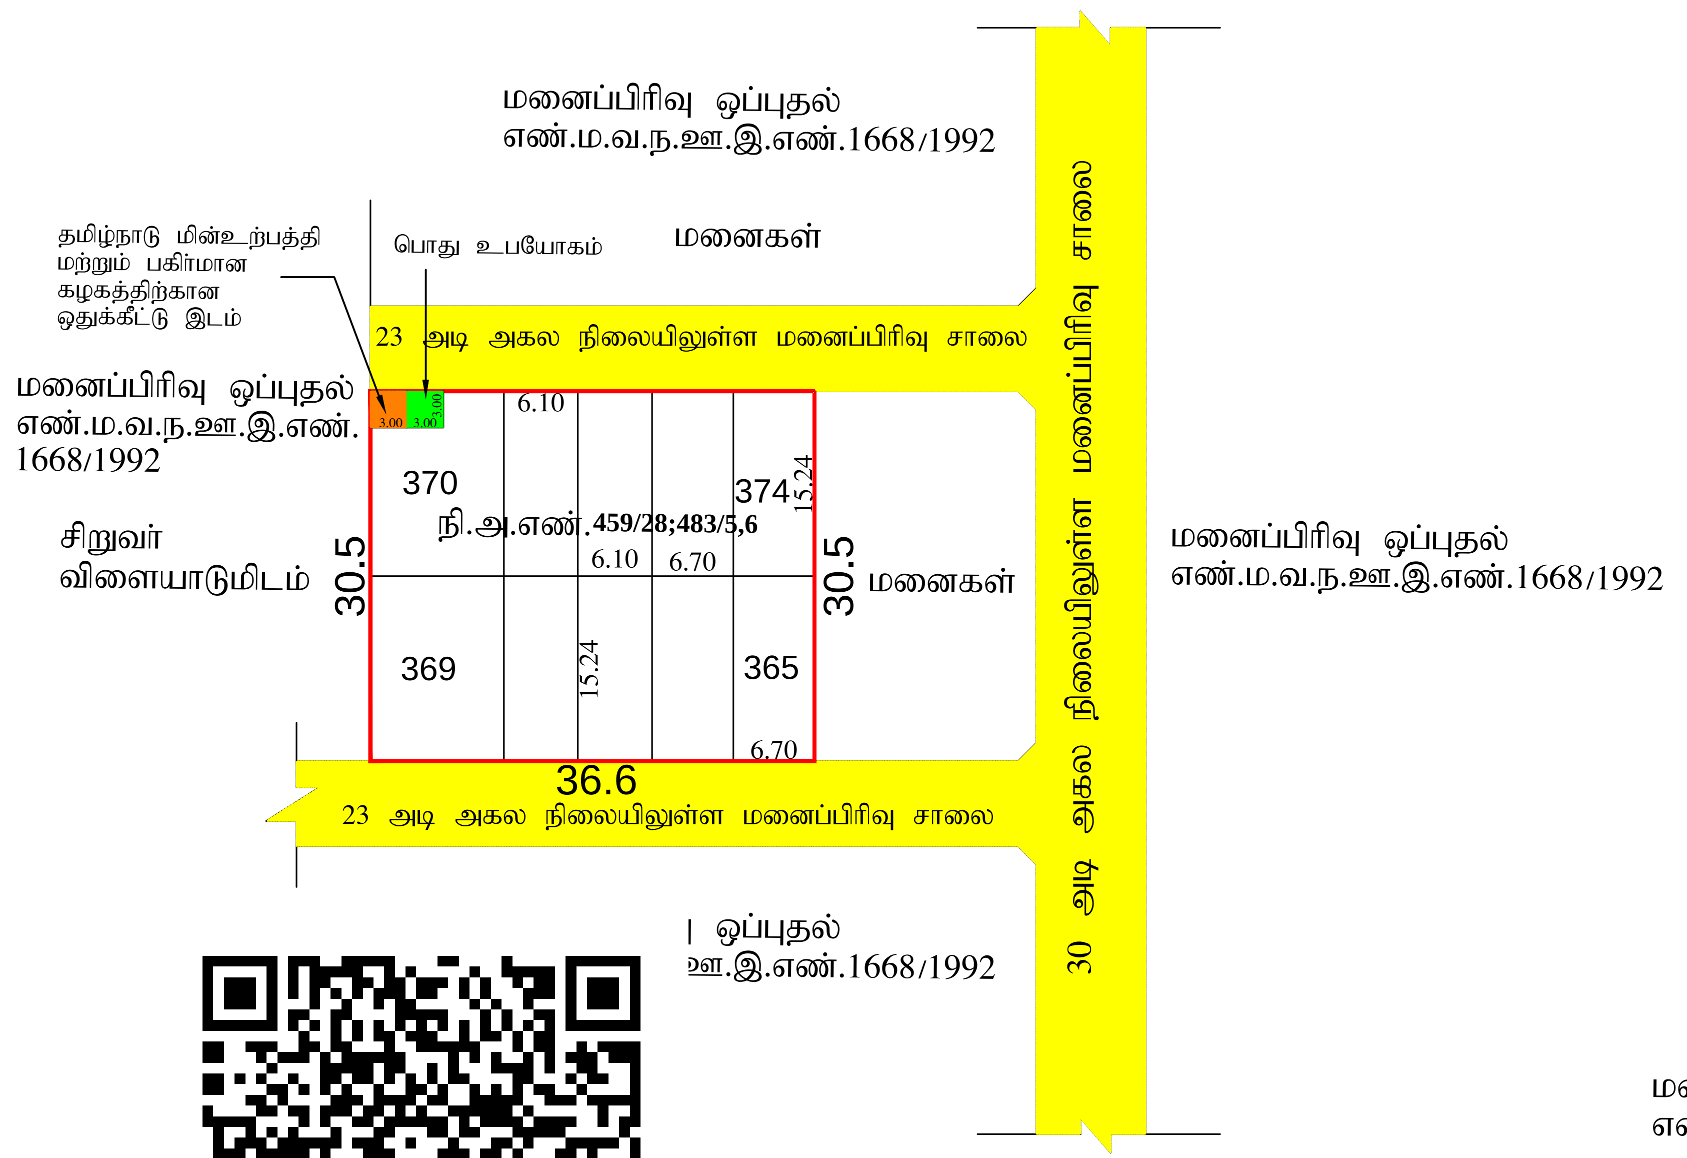

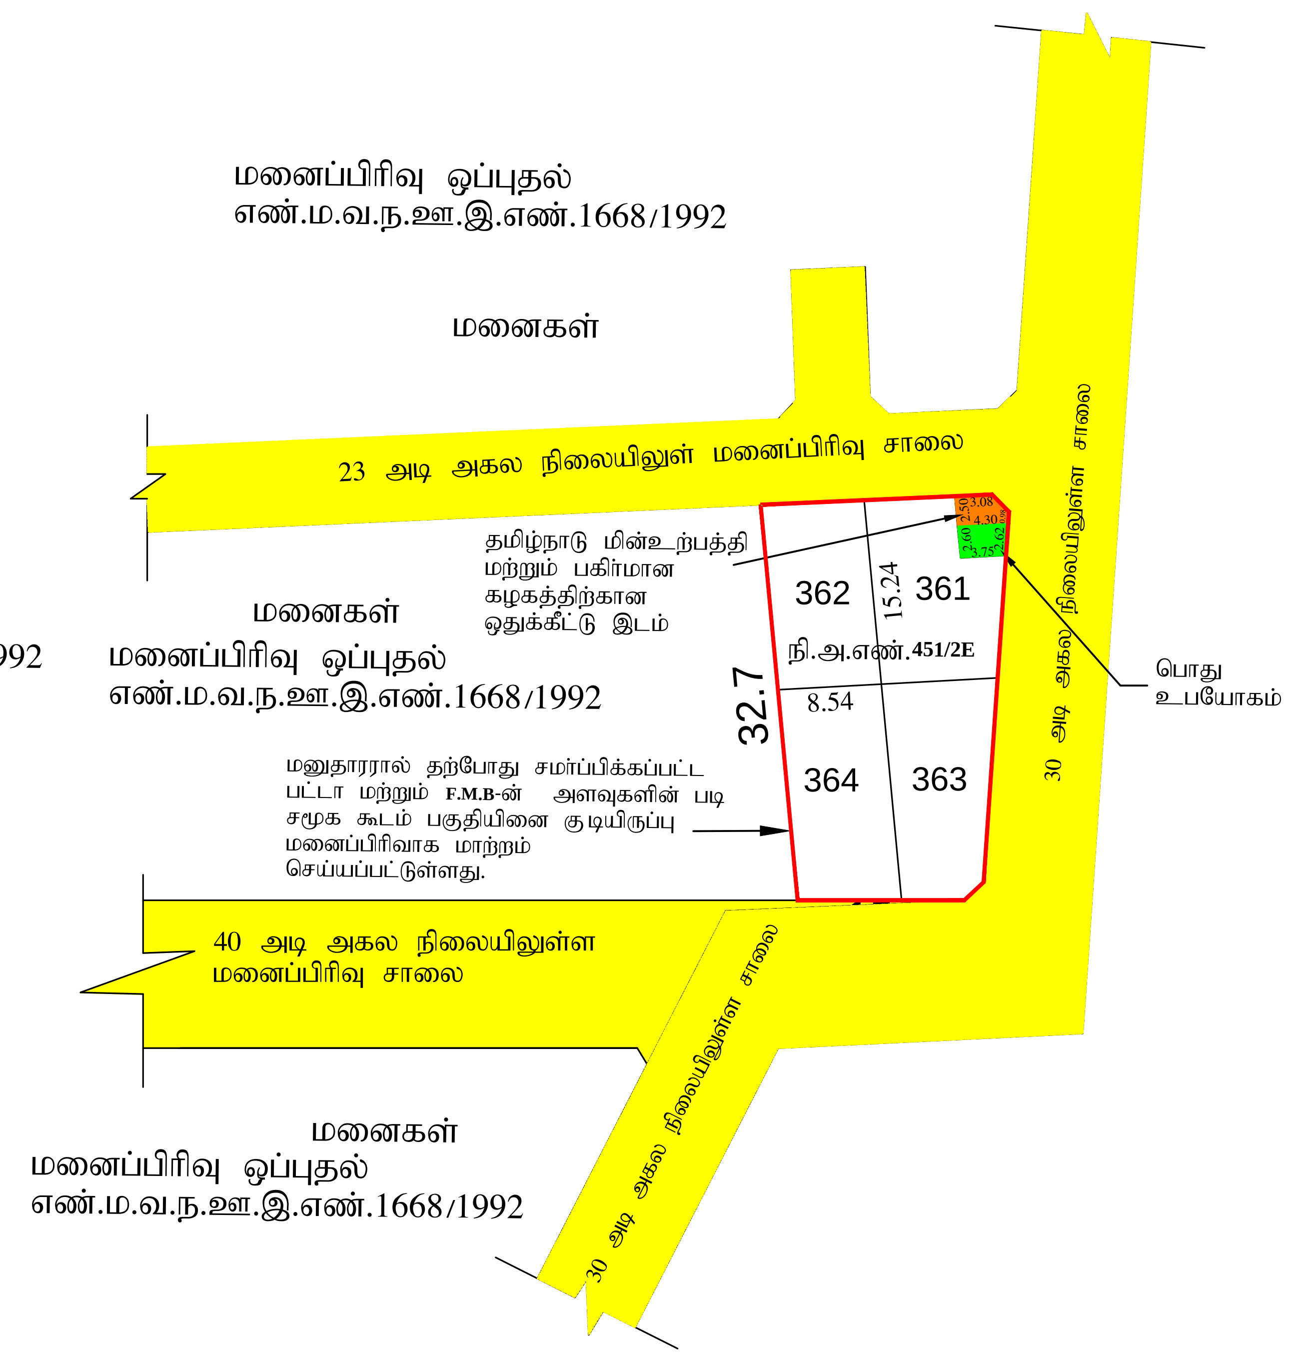

| ஒப்புதல்
ஊ.இ.எண்.1668/1992

திருப்பெரும்புதூர் ஊராட்சி ஒன்றியம்
காட்ரம்பாக்கம் ஊராட்சி

மனைப்பிரிவு வரைபடம்:

மாவட்டம்	:	காஞ்சிபுரம்
வட்டம்		திருப்பெரும்புதூர்
கிராமம்		காட்ரம்பாக்கம்-அ மற்றும் காட்ரம்பாக்கம்-ஆ
நில அளவை எண்கள்		ஏற்கனவே ஒப்புதல் அளிக்கப்பட்ட மனைப்பிரிவு ம.வ/ந.ஊ.இ.எண்-1668/1992 ல் காட்ரம்பாக்கம்-அ கிராமம் நி.அ.எண்கள்.459/28,483/5,6 -ல் அமைந்துள்ள சிறுவர் பள்ளி பகுதி மற்றும் காட்ரம்பாக்கம்-ஆ கிராமம், நி.அ.எண்கள்.451/2E-ல் அமைந்துள்ள சமூக கூடப் பகுதியினை குடியிருப்பு மனைப்பிரிவாக மாற்றம் செய்யும் மனைப்பிரிவின் தொழில்நுட்ப ஒப்புதல் வரைபடம்.
அளவு	:	1 : 800
இணையதள விண்ணப்ப எண்	:	4MTAW8HY
குறிப்பு	:	திட்டமில்லாத பகுதி
மனைப்பிரிவு இடத்தின் பரப்பு	:	சிறுவர் பள்ளி - 1143.00ச.மீ மற்றும் சமூக கூடம் 600.00 ச.மீ
ஏற்கனவே ஒப்புதல் அளிக்கப்பட்ட மொத்த மனைகள்	:	360 எண்ணம்
சிறுவர் பள்ளி மற்றும் சமூக கூடம் பகுதியில் ஒதுக்கிய மனைகள்	:	14 (361 முதல் 374 வரை)
மனைப்பிரிவு இடத்தின் எல்லை	....	
நிலையில் உள்ள சாலை	....	

பொது ஒதுக்கீடுகள்:

ஏற்கனவே உள்ளாட்சிக்கு தானமாக ஒப்படைக்கப்பட்ட பகுதி:
1.பூங்கா, மனைப்பிரிவு சாலைகள் மற்றும் சிறுவர் விளையாடுமிடம் (ஒப்புதல் அளிக்கப்பட்ட வரைபடத்திலுள்ளவாறு)

(தானப்பத்திர ஆவண எண்-1573/1993 மற்றும் 1395/2024)

உள்ளாட்சிக்கு தானமாக ஒப்படைக்கப்பட்ட பகுதி:
சமூக கூடம் பகுதிக்கான பொது ஒதுக்கீடுகள்

பொது உபயோகம்	....	10.3 ச.மீ (1.71%)
தமிழ்நாடு மின்உற்பத்தி மற்றும் பகிர்மான கழகத்திற்கான ஒதுக்கீட்டு இடம்	....	9.74ச.மீ (1.62%)

சிறுவர் பள்ளி பகுதிக்கான பொது ஒதுக்கீடுகள்

பொது உபயோகம்	....	9.0 ச.மீ (0.78%)
தமிழ்நாடு மின்உற்பத்தி மற்றும் பகிர்மான கழகத்திற்கான ஒதுக்கீட்டு இடம்	....	9.0 ச.மீ (0.78%)

		கட்டிட வரம்பு		மூலைமுடக்கு
7.00மீ அகல சாலைக்கு	....	1.50மீ	....	1.5மீ x 1.5மீ
9.15மீ அகல சாலைக்கு	....	3.00மீ	....	1.5மீ x 1.5மீ
12.20மீ அகல சாலைக்கு	....	3.00மீ	....	4.5மீ x 4.5மீ

பொது உபயோகம் மற்றும் தமிழ்நாடு மின்உற்பத்தி மற்றும் பகிர்மான ககைத்திற்கான ஒதுக்கீட்டு இடம் தானபத்திர ஆவண எண்-8617 /2024, நாள்.29.07..2024-ல் உள்ளாட்சிக்கு ஒப்படைக்கப்பட்டுள்ளது.

நிபந்தனைகள்:

1. இம்மனைப்பிரிவுக்கு சம்மந்தப்பட்ட உள்ளாட்சி இறுதி ஒப்புதல் வழங்கும் முன் இடம் எந்த துறைக்காகவும் நில ஆர்ஜிதம் செய்யப்படவில்லை என்றும், எந்த துறைக்காகவும் நில ஆர்ஜிதபட்டியல் மாவட்ட வருவாய்த்துறை அலுவலருக்கு அனுப்பப்படவில்லை என்றும் உறுதி செய்து கொள்ள வேண்டும்.
2. அரசாணை எண்.18 நாள்:04.02.2019 மற்றும் அரசாணை எண்.16 31.01.2020 நகராட்சி நிர்வாகம் (ம) குடிநீர் வழங்கல் துறை - ன்படி சாலை ஒதுக்கீடுகளை (ம) பொது உபயோக பகுதியினை உள்ளாட்சியே தானமாக பெற்றுக்கொண்டு பராமரிக்க வேண்டும் என்றும், நில உரிமம் குறித்து உள்ளாட்சியே முழுப்பொறுப்பு என்றும் தெரிவிக்கப்படுகிறது.
3. இம்மனைப்பிரிவிற்கு உள்ளாட்சியில் இறுதி ஒப்புதல் வழங்கும் முன் அரசாணை எண்:181 வீ.வ (ம) ந.வ.-ன் நாள்: 09.12.2020 Para 4(IV) -ல் தெரிவித்த கீழ்கண்ட நிபந்தனைகள் பின்பற்றப்பட வேண்டும்.

   உள்ளாட்சி அமைப்பு, மனைப்பிரிவுக்கு இறுதி ஒப்புதல்/ உரிமம் வழங்குவதற்கு முன் மனுதாரர் சாலை அமைப்பு வரைபடத்தின்படி தார்சாலைகள் அமைத்துள்ளதை உறுதிசெய்த பின்னரே இறுதி ஒப்புதல் வழங்கப்பட வேண்டும்.மேலும் மூர்வு அமைத்து நீர் வழங்குதல் வசதிகள்இ கழிவுநீர் வடிகால் (ம) தெருவிளக்குகள் போன்ற வசதிகள் உள்ளாட்சி அமைப்புகளால் குறிப்பிடப்பட்டுள்ள விதிகளின்படி அமைக்கப்பட்டுள்ளதா என்பதனை உறுதி செய்து இறுதி ஒப்புதல் அளிக்கப்பட்ட விபரத்தினை மாவட்ட நகர் ஊரமைப்பு அலுவலகத்திற்கு தெரிவிக்கப்பட வேண்டும்.
4. நில உரிமம் குறித்து வழங்கப்பட்ட சான்றுகள் (ம) பரீசீலணைக்கு சமர்ப்பிக்கப்பட்ட ஆவணங்கள் சரியானவையல்ல என அறியப்பட்டால் (அ) மனைப்பிரிவிற்கு தொழில் நுட்ப ஒப்புதல் வழங்கியதால் பாதிப்பு ஏற்படக்கூடிய சூழ்நிலை ஏற்படின் இம்மனைப்பிரிவிற்கு வழங்கப்பட்ட தொழில் நுட்ப ஒப்புதல் எவ்வித முன்னறிவிப்பின்றி நகர் ஊரமைப்பு இயக்குநர் அவர்களால் ரத்து செய்யப்படும்.
5. இவ்வலுவலகத்தால் தொழில் நுட்ப ஒப்புதல் அளிக்கப்படும் மனைப்பிரிவு மனைகள் வாங்கும் ஒவ்வொரு மனுதாரருக்கும் ஒப்புதல் அளிக்கப்பட்ட மனைப்பிரிவு வரைபட நகல் வழங்கப்பட வேண்டும்.
6. இவ்வலுவலகத்தால் தொழில் நுட்ப ஒப்புதல் அளிக்கப்படும் மனைப்பிரிவு வரைபடத்தினை பொதுமக்கள் பார்வைக்காக சம்மந்தப்பட்ட இடத்தில் 6'0" x 4'0" என்ற அளவுக்கு குறையாமல் காங்கீரீட் பலகையில் வரைந்து வைக்கப்பட வேண்டும்.
7. சாலை அமைப்பு வரைபடத்தில் குறிப்பிடப்பட்டுள்ள மின்வாரியத்திற்காக (TANGEDCO) ஒதுக்கப்பட்டுள்ள இடத்தினை மின்வாரிய (TANGEDCO) பயன்பாட்டிற்காக இடத்தின் அளவுகள், பரப்பளவு ஆகிய விவரங்களுடன் குறிப்பிட்டு தானமாக தானப்பத்திரம் மூலம் மின்வாரியத்திற்கு ஒப்படைக்கப்பட வேண்டும்.
8. மனைப்பிரிவில் அமையும் ஒப்படைப்பு செய்யப்பட்ட சாலைகளை தடை செய்யாமல் புழக்க சாலைகளாக நிலை நிறுத்தப்பட வேண்டும்.
9. ஏற்கனவே ஒப்புதல் பெற்ற மனைப்பிரிவு: ம.வ/ந.ஊ.இ.எண்.1668/1992 ல் தெரிவிக்கப்பட்டுள்ள நிபந்தனைகள் யாவும் பொருந்தும்.

சிறப்பு நிபந்தனைகள்:-

நகர் ஊரமைப்புத்துறை சட்ட பூர்வமாக தொழில் நுட்ப அனுமதி (அ) திட்ட அனுமதி அளிப்பதன் மூலம் விண்ணப்பதாரரின் பேரில் உள்ள நில உரிமையை உறுதிபடுத்தவில்லை தொழில் நுட்ப அனுமதி (அ) திட்ட அனுமதி அளிப்பதற்கு முன்பு விண்ணப்பதாரரின் விண்ணபத்துடன் சமர்ப்பித்த ஆவணங்களில் (கிரையப்பத்திரம், குத்தகை பத்திரம், பட்டா, தானப்பத்திரம் பொது அதிகார பத்திரம் மேலும் பல) விண்ணப்பதாரர் வளர்ச்சி செய்ய உரிமை உள்ளதா என்று பார்க்கப்படுகிறது.

சொத்தினை வாங்க விரும்பும் எந்த நபரும் விண்ணப்பதாரருக்கு சொத்தின் மீது உள்ள உரிமையை தனியாக உறுதிபடுத்திக்கொள்ள வேண்டும். மேலும் அதன் மேல் வேறு யாரேனும் தனிநபர் உரிமை கோரினால் அவர்கள் பொருத்தமான தகுதியுள்ள நீதிமன்றத்தின் முன் தீர்த்துக் கொள்ளலாம். இதனை முடிவு செய்ய நகர் ஊரமைப்புத்துறை பொருத்தமான அமைப்பு அல்ல.

APPROVAL NO;SWP/D.DTCP/KANCHEEPURAM-LAYOUT No:89/2024
(SHOULD BE READ ALONG WITH ALREADY DTCP APPROVED NO;1668/1992)

வ

உதவி இயக்குநர் / துணை இயக்குநர் (பொ)
மாவட்ட நகர் ஊரமைப்பு அலுவலகம்
காஞ்சிபுரம் மாவட்டம்

Signature Not Verified
Signed by: Deputy Director
Location:Kancheepuram
Date:2024.08.09 17:40:18