
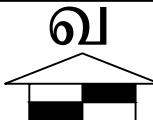


வ.எண்	சர்வே எண்	பரப்பளவு (ஹெக்டேர்)
1	776/3A	0.02.79
2	776/3B	0.47.81
3	776/3C	0.01.36
மொத்தம்		0.51.96

மாவட்ட நகர் உரரமைப்பு அலுவலகம் - கன்னியாகுமரி மாவட்டம் இராஜாக்கமங்கலம் ஊராட்சி	
கன்னியாகுமரி மாவட்டம், அகஸ்தீஸ்வரம் வட்டம், இராஜாக்கமங்கலம் ஊராட்சி ஒன்றியம், இராஜாக்கமங்கலம் ஊராட்சி.இராஜாக்கமங்கலம் கிராமம்,சர்வே எண்:776/3A,3B,3C -ல் அமையும் உத்தேச குடிநீருப்பு மனைப்பிரிவுக்கான தொழில்நுட்ப ஒப்புதல் வரைபடம். (திட்டப் பகுதி)	
கோப்பு எண் : 37F2U1PV/2025/TCF அளவு : 1:400	
குறிப்புகள் மனைப்பிரிவு இடத்தின் மொத்த பரப்பளவு மனைப்பிரிவு இடத்தின் எலகை கோரிய மனைகளின் எண்ணிக்கை ஒதுக்கிய மனைகளின் எண்ணிக்கை கடை மனைகளின் எண்ணிக்கை மனுதாரர் உபயோக மனைகளின் எண்ணிக்கை	- 5196.000 ச.மீ (1.283 ஏக்கர்) -  15 எண்ணம் - 17 எண்ணம் - 3 - 1
பொது ஒதுக்கீடு: (உள்ளாட்சிக்கு தானமாக ஒப்படைப்பு செய்யப்பட்டுள்ள பகுதிகள்) மனைப்பிரிவு இடத்தின் மொத்த பரப்பளவு - 5196.000 ச.மீ உத்தேச மனைப்பிரிவு சாலை (ம) மூலை முடக்குகளின் பரப்பளவு - 1592.640 ச.மீ மீதமுள்ள இடத்தின் மொத்த பரப்பளவு - 3603.360 ச.மீ	
அரசாணை நிலை எண் : 18, த.நி.(ம.கு.வ.ந.நி.)துறை நாள்:04.02.2019, விதி-47(6)-ன் படியும் மற்றும் நகர் ஊரமைப்பு இயக்குநர், சென்னை அவர்களது சுற்றறிக்கை ந.க.எண்:4367/2019-பிஏ2, நாள், 05.02.2020, CASE-V-ன்படி பூங்கா பரப்பளவு -360.336 ச.மீ ஒதுக்கீடு செய்யப்பட வேண்டும்.	
மேற்கண்ட பூங்கா பரப்பிற்கு அரசு வழிகாட்டி மதிப்பீட்டின்படி மனுதாரரால் உரிய தொகை அரசு கணக்கில் செலுத்தப்பட்டுள்ளது.	
பொது உபயோகம்: (TNCDB&R2019விதி 47(8)-ன் படி தானமாக ஒப்படைப்பு செய்யப்பட்டுள்ள 1% ஒதுக்கீடு)	
A.உள்ளாட்சிக்கு உபயோகத்திற்கு	-24.18 ச.மீ (0.67%) 
B.தமிழ்நாடு மின் உற்பத்தி(ம)மின்பகிர்மான கழக உபயோகத்திற்கு	-20.24 ச.மீ (0.56%) 
(TANGEDCO)	
தானப்பத்திரம் எண்கள்:4472/2025 , 4473/2025 (இராஜாக்கமங்கலம் சார்பதிகாரன் அலுவலகம்)	நாள்:25-10-2025
பிழைதிருத்தல் பத்திரம் எண்:4581/2025	நாள்:31-10-2025
முலை முடக்கு 12.00மீ வரை அகலம் உள்ள சாலைகளுக்கு 1.50மீ x 1.50மீ விடப்பட வேண்டும்.	

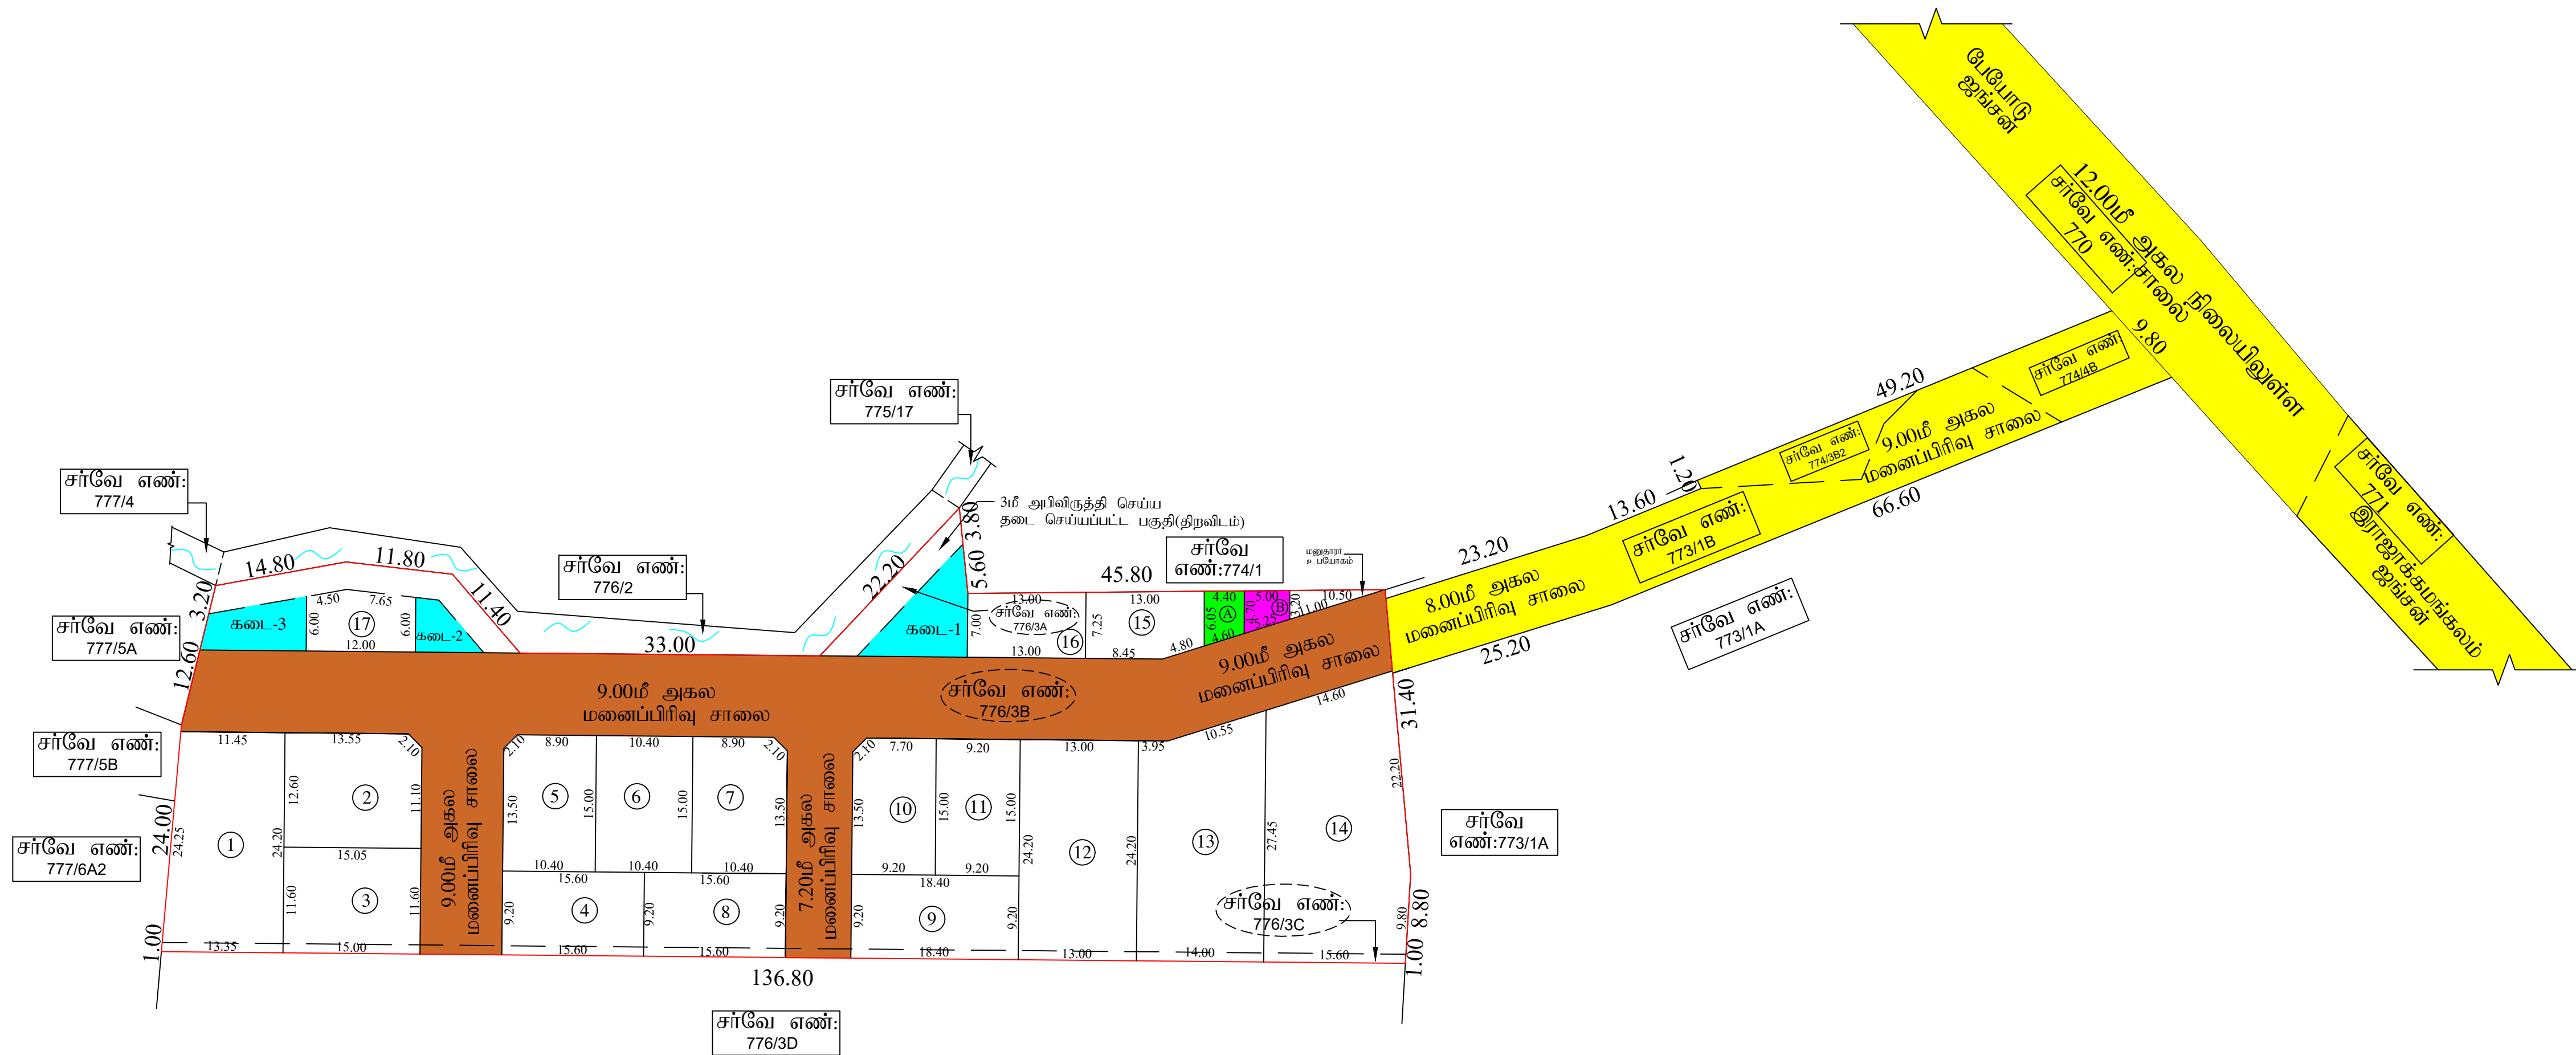

அளவர்/உதவி வரைவாளர்

வரைவாளர் நிலை-III

மேற்பார்வையாளர்

உறுப்பினர் செயலர்/உதவி இயக்குநர்
நாகர்கோவில் உள்ளூர் திட்டக்குழுவும்/ மாவட்ட நகர் ஊரமைப்பு அலுவலகம்
கன்னியாகுமரி மாவட்டம்