


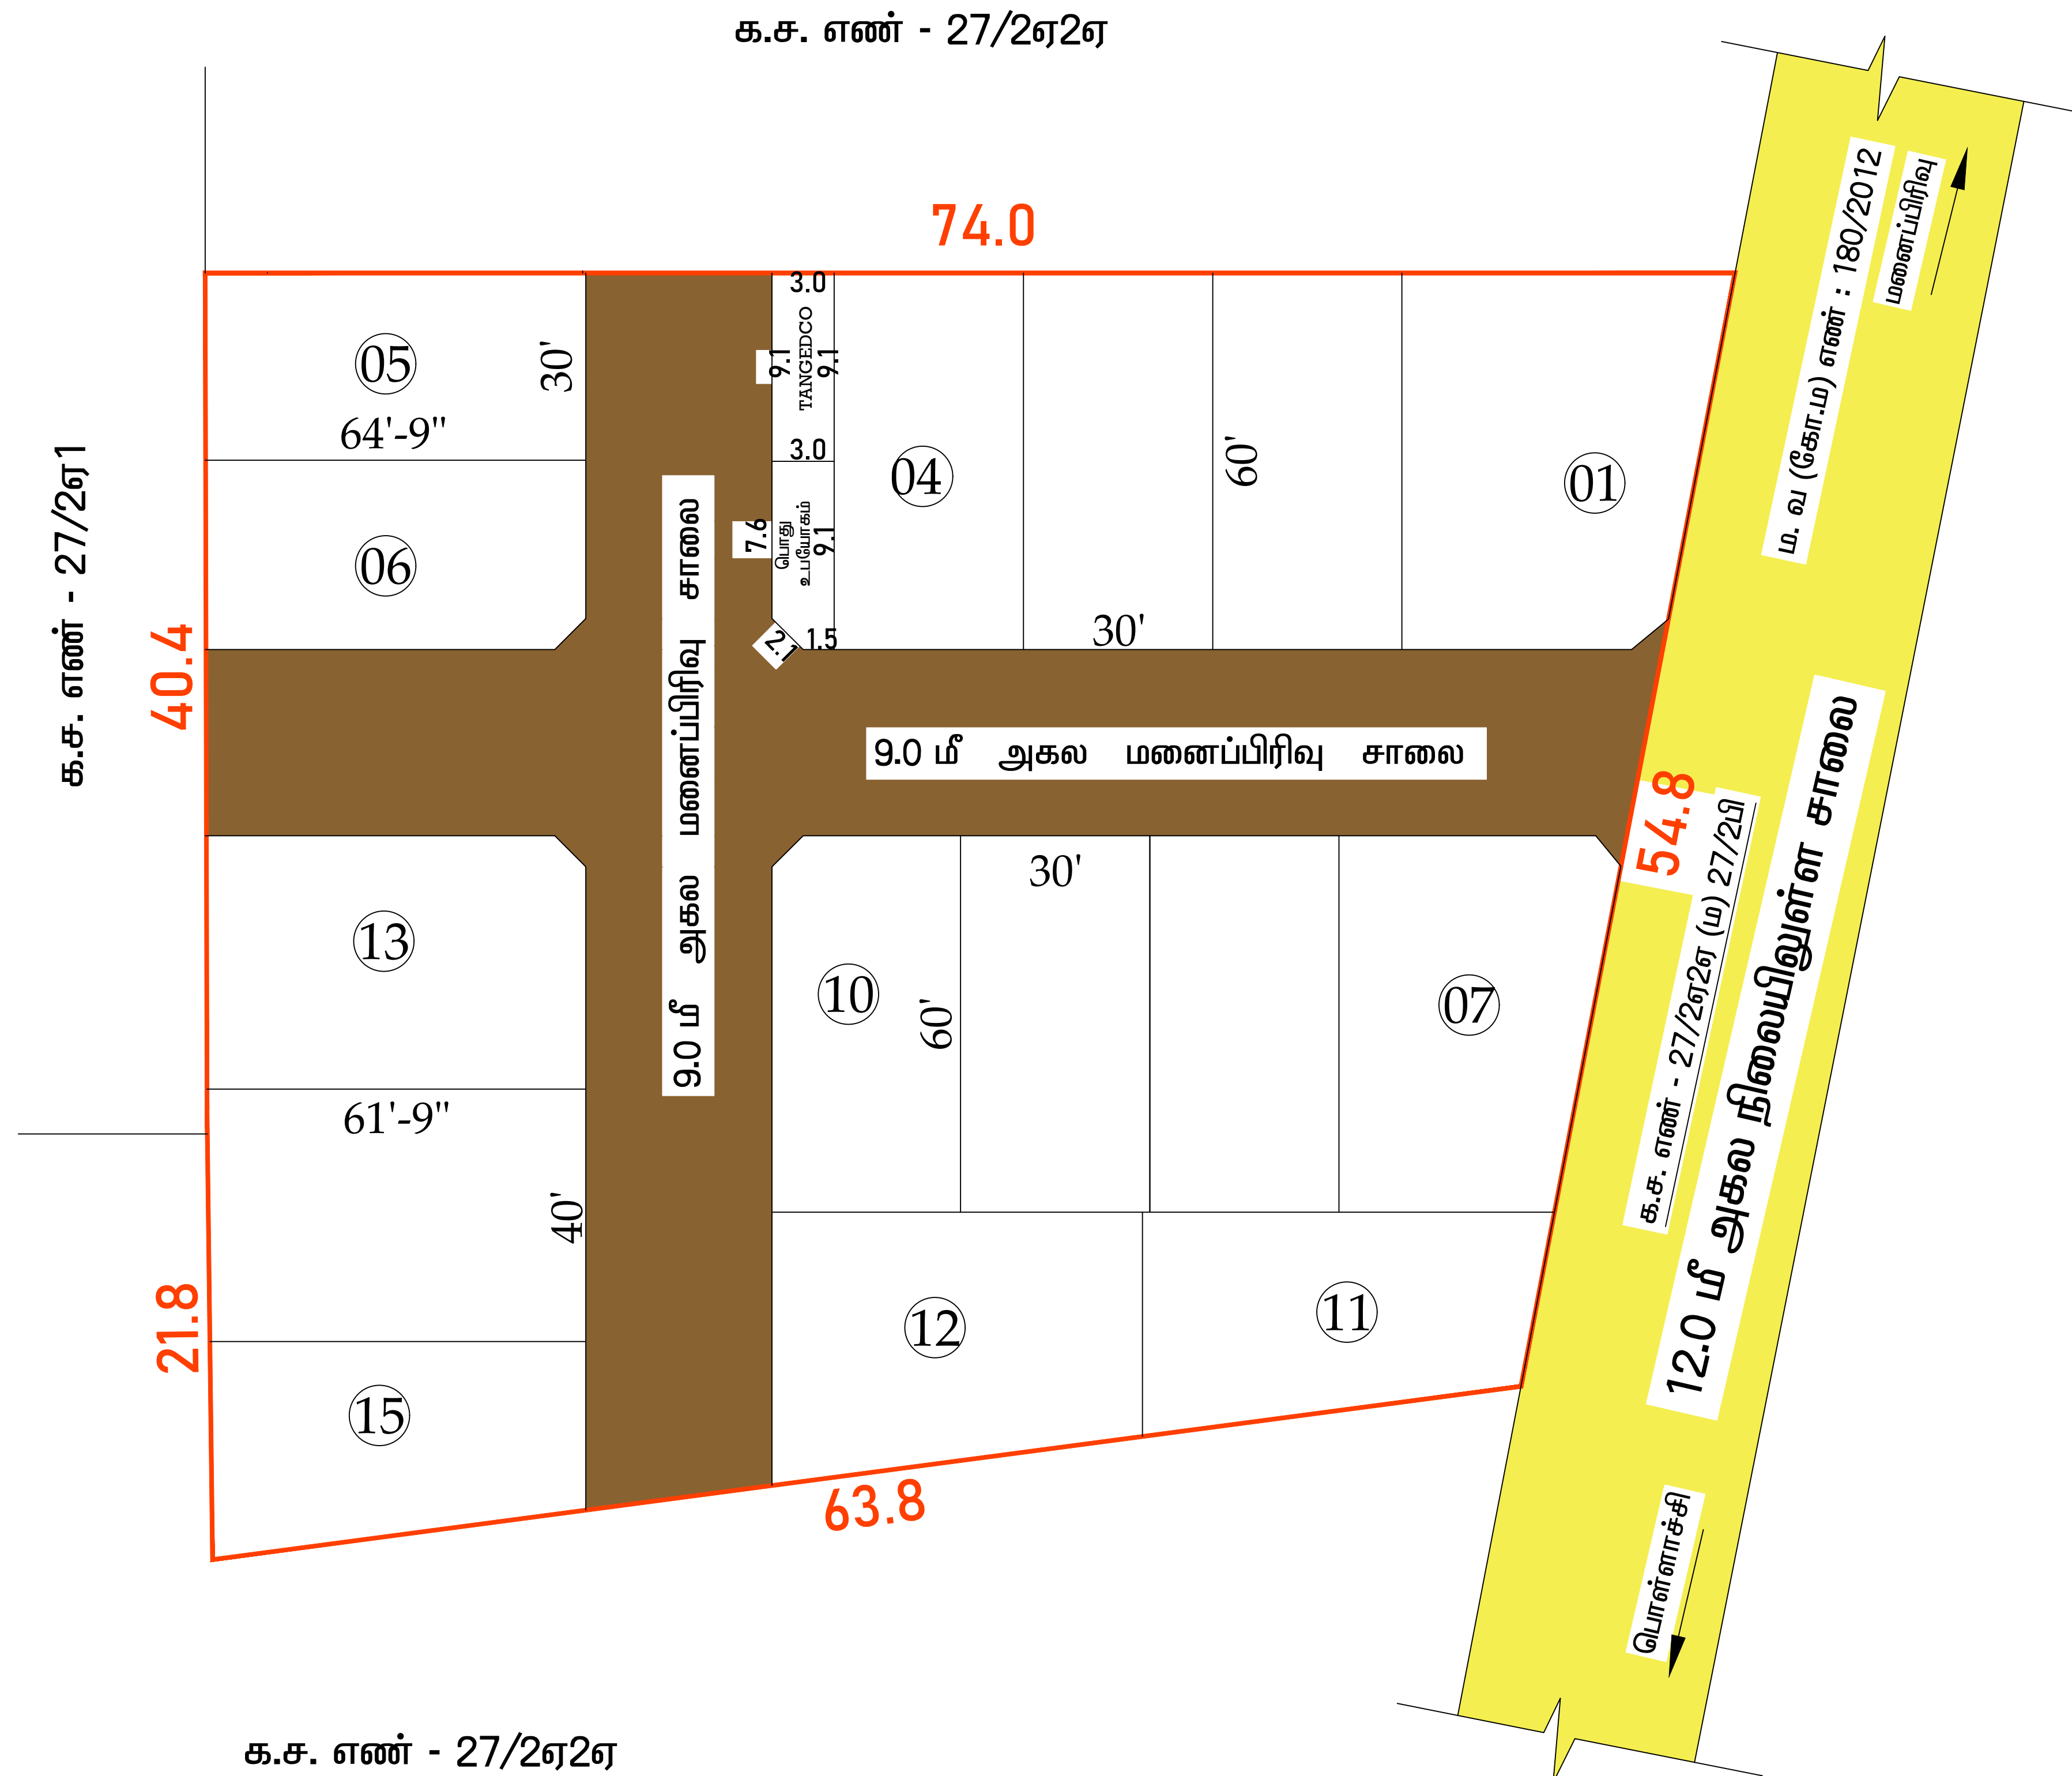

நகர் ஊரமைப்பு துறை (DTCP)கோயம்புத்தூர் மாவட்டம்

ஒக்கிலிபாளையம் ஊராட்சி

கோயம்புத்தூர் மாவட்டம், பொள்ளாச்சி வட்டம், ஒக்கிலிபாளையம் கிராமம் (ம)

ஊராட்சி, க.ச.எண் - 27/2ஏ2பி - யில் அமையும் உத்தேச குடியிருப்பு

மனைப்பிரிவிற்கான தொழில்நுட்ப ஒப்புதல் வரைபடம்.

அளவு : 1அங்குலம் =33அடி (1:400)

குறிப்பு:

மனைப்பிரிவின் பரப்பு : 0.98 ஏக்கர் (அ) 3967.00 ச.மீ

ஒதுக்கிய மனைகள் : 16

மனைப்பிரிவின் எல்லை

நிலையிலுள்ள சாலை



பொது ஒதுக்கீடு :

உள்ளாட்சிக்கு தானமாக ஒப்படைக்கப்பட வேண்டியவை :

மனைப்பிரிவு சாலை : 1084.05 ச.மீ

பூங்கா தேவையான பரப்பளவு:-

(மனைப்பிரிவின் மொத்தப்பரப்பு - மனைப்பிரிவு சாலை) $\times$ 10%

$$: (3967.00 \text{ ச.மீ} - 1084.05 \text{ ச.மீ}) \times 10\%$$
$$: 2882.95 \text{ ச.மீ} \times 10\% = 288.29 \text{ ச.மீ}$$

பூங்கா : 290.00 ச.மீ (10.05 %)

[புங்கா ஒதுக்கீடு அரசாணை எண் - 18 ந.நி.(ம)கு.வ. துறை நாள் : 04.02.2019]

TNCD-BR-19 - ல் விதி எண் 47(B)(6) - ன் படி பூங்கா பரப்பிற்கான உரியதொகை

25.02.2023 - ல் மனுதாரரால் முழுமையாக செலுத்தப்பட்டுள்ளது.]

பொது உபயோகம் (ம) TANGEDCO தேவையான பரப்பளவு:-

(மனைப்பிரிவின் மொத்தப்பரப்பு - மனைப்பிரிவு சாலை) X 0.5 %

$$: (3967.00 \text{ ச.மீ} - 1084.05 \text{ ச.மீ}) \times 0.5\%$$
$$: 2882.95 \text{ ச.மீ} \times 0.5\% = 14.41 \text{ ச.மீ} (0.5\%)$$

பொது உபயோகம் தானமாக ஒப்படைக்கப்பட்டவை : 26.175 ச.மீ (0.90%)

TANGEDCO தானமாக ஒப்படைக்கப்பட்டவை : 27.30 ச.மீ (0.94 %)

கட்டிட வரம்பு :

7.20 மீ, 9.0 மீ சாலைகளுக்கு 1.50 மீட்டர் விடப்படல் வேண்டும்.

மூலை முடக்கு :

12.0 மீட்டர் வரை உள்ள சாலைக்கு 1.50 மீ x 1.50 மீ மீட்டர் விடப்படல் வேண்டும்.

நிபந்தனைகள்:

1. இம்மனைப்பிரிவிற்கு உள்ளடக்கி இறுதி ஒப்பந்தம் அளிக்கும்முன் இடத்தினை எந்தத்துறையாலும் நில ஆர்ஜித நடவடிக்கை மேற்கொள்ளப்படவில்லை என்றும், எந்த துறைக்காகவும் நில ஆர்ஜிதப்பட்டியல் மாவட்ட வருவாய் அலுவலருக்கு அனுப்பப்பட வில்லை என்றும், உள்ளடக்கியால் உறுதி செய்து கொள்ள வேண்டும்.

2.நில உரிமை குறித்து வழங்கப்பட்ட சான்றுகள் மற்றும் பரிசீலனைக்கு சமர்ப்பிக்கப்பட்ட ஆவணங்கள் சரியானவையல்ல என்று அறிவிக்கப்பட்டுள்ள அல்லது மனைப்பிரிவுக்கு தெரிவித்துப் படிபடி வழங்கியதால் பாதிப்பு ஏற்படக்கூடிய குழிதெரு ஏற்படும் மனைப்பிரிவுக்கு வழங்கப்படும் தெரிவித்துப் படிபடி எவ்வித முன்னறிவிப்பும் இன்றி நகர் ஊரமைப்பு துறையால் பித்து செய்யப்படுமென.

3. விற்பனைக்குண்டான மனைகளை விற்பனை செய்யும் போது இவ்வாணையின் நகலோடு நகர் ஊரமைப்புத்துறையில் ஒப்புதல் அளிக்கப்பட்ட வரைபட நகல் மனை வாங்குபவர்களுக்கு கட்டாயம் வழங்கப்பட வேண்டும்.

4. ஒப்பந்த அளிக்கப்பட்ட மனைப்பிரிவு வரைபடத்தை எந்த வித மாற்றும் விதிகளின் மனைப்பிரிவு நுழைவாயிலில் 60 cm x 120 cm அளவிலான நிரந்தர தகவல்பலகை மூலம் பொதுமக்கள் பார்வைக்கு நிரந்தரமாக பிரசுரிக்கப்பட வேண்டும்

5. உத்தேச மனைப்பிரிவு சாலைகள் தார் சாலையாக அமைக்கப்பட்டு, மேல்நிலைநீர் தேக்க தொட்டியுடன் மழைநீர்வடிகால் வசதியுடன் அமைக்கப்பட்ட பின்னர் உள்ளாட்சியால் இறுதி ஒப்புதல் வழங்கப்படவேண்டும்

ம. வ (கோ.ம) எண் : 80/ 2023

இணையதள விண்ணப்ப எண் -KRLUXEB6

இணை இயக்குநர் (பொ)
மாவட்ட நகர் ஊரமைப்பு அலுவலகம்
கோயம்புத்தூர்.